

PREFEITURA MUNICIPAL DE  
CONGONHAS

DIRETORIA DE CONTRATOS E LICITAÇÕES

AUTUAÇÃO

165

AUTUEI A REQUISIÇÃO E OS DOCUMENTOS QUE COMPÕEM ESTE PROCESSO E  
LAVREI O PRESENTE TERMO.

DATA: 16/12/2019

ASSINATURA COM IDENTIFICAÇÃO DO RESPONSÁVEL

SAMANTHA CORDEIRO


PROCESSO DE LICITAÇÃO: Nº PRC/258/2019

PROCESSO ADMINISTRATIVO: Nº PMC/1525/2018

MODALIDADE: CONCORRÊNCIA Nº PMC/019/2019


VOLUME II

OBJETO: CONTRATAÇÃO DE OBRAS E SERVIÇOS DA CONSTRUÇÃO DA PORTARIA COM SUAS  
INSTALAÇÕES, ARQUIBANCADA, RAMPAS, GRADIL, PAISAGISMO DA PRAÇA DE EVENTOS, COM  
FORNECIMENTO DE MATERIAIS E MÃO DE OBRA, NO MUNICÍPIO DE CONGONHAS/MG.

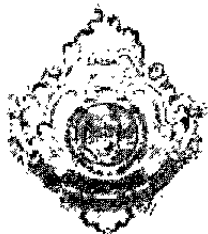

**Prefeitura Municipal de Congonhas**

**Cidade dos Profetas**

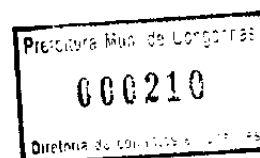

**Diretoria de Contratos e Licitações**

**TERMO DE ABERTURA DE VOLUME**

Certifico que, nesta data 16/12/2019, foi procedido a abertura do VOLUME II do processo descrito abaixo, que vai numerado a partir da folha nº 240

**Processo de Licitação nº PRC/258/2019**

**Processo Administrativo nº PMC/1525/2018**


**Modalidade : Concorrência 019/2019**

Data: 16/12/2019

Assinatura com identificação do responsável

NOTAS

OBSERVAÇÕES GERAIS:  
1 - MEDIDAS EM CENTÍMETROS

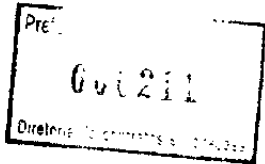


| REVISÃO | DESCRIÇÃO                     | DATA       |
|---------|-------------------------------|------------|
| 00      | EMIÇÃO INICIAL                | 09/2017    |
| 01      | REVISÃO PROJETO ARQUITETÔNICO | 10/09/2017 |

| TIPOS DE EMISSÃO | A - PRELIMINAR<br>B - P/ APROVAÇÃO<br>C - P/ CONHECIMENTO | D - P/ COTAÇÃO<br>E - P/ CONSTRUÇÃO<br>F - CONFORME COMPRADO | G - CONFORME CONSTRUÍDO<br>H - CANCELADO |
|------------------|---|--|--|
|------------------|---|--|--|



**PROJETA CONSULTORIA E SERVIÇOS**  
ALAMEDA OSCAR NIEMAYER, Nº500, SALAS 503 E 507 - VALE DO SERENO  
NOVA LIMA-MG - CEP.: 34.006-056  
TEL.: (31) 3347-4405 / (31) 3347-7079 / (31) 3571-1920  
EMAIL: contato@grupoprojetaengenharia.com.br



**PREFEITURA MUNICIPAL DE CONGONHAS**  
RUA PRESIDENTE JUSCELINO KUBISCHEK, Nº135 - CENTRO  
CONGONHAS-MG - CEP.: 36.415-000  
TEL.: (31) 3731-1300

**PROJETO DE PREVENÇÃO E COMBATE A INCÊNDIO PRAÇA E EVENTOS DE CONGONHAS**  
AVENIDA CONTORNO NORTE, S/Nº, BAIRRO CAMPINHO, CONGONHAS - MG

**PROJETO DE PREVENÇÃO E COMBATE A INCÊNDIO**

**AUTORIA DO PROJETO:**  
  
JULIANA GONÇALVES OLIVEIRA  
CREA - 239787/LP

  
DANILO VITOR SILVA  
CREA - 201381/D

**CONTRATANTE DO PROJETO:**  
  
RESPONSÁVEL DA CONTRATANTE

DATA:  
SETEMBRO/2019

ESCALA:  
INDICADA

CÓDIGO:  
PRJ-PCI

O DOS DESENHOS:  
LHES




PRANCHA:  
01/05

AUTORAIS RESERVADOS; PROIBIDO REPRODUÇÃO, DIVULGAÇÃO OU ALTERAÇÃO SEM EXPRESSA DO AUTOR.

TÍTULO DOS DESENHOS:  
PRJ-EXE-PCI-CGN-PRC-0101-REV01

COND/ TAMP

E

| 4 DE SINALIZAÇÃO DE EMERGÊNCIA  |  |   |  |
|---|--|---|--|
| SINALIZAÇÃO DE ALERTA   |  |   |  |
| SINALIZADO  | FORMA E COR  | APLICAÇÃO   |  |
| CUIDADO, RISCO DE CHOQUE ELÉTRICO   | SÍMBOLO: TRIANGULAR<br>FUNDO: AMARELO<br>PICTOGRAMA: RAIO, EM COR PRETA<br>FAIXA TRIANGULAR: PRETA | PRÓXIMO A INSTALAÇÕES ELÉTRICAS QUE OFERECEREM RISCO DE CHOQUE  |  |
| SINALIZAÇÃO DE ORIENTAÇÃO E SALVAMENTO  |  |   |  |
| SÍMBOLO   | SIGNIFICADO  | FORMA E COR   | APLICAÇÃO  |
|  | SAÍDA DE EMERGÊNCIA  | SÍMBOLO: RETANGULAR<br>FUNDO: VERDE<br>PICTOGRAMA: FOTOLUMINESCENTE   | INDICAÇÃO DO SENTIDO (ESQUERDA OU DIREITA) DE UMA SAÍDA DE EMERGÊNCIA. DIMENSÕES MÍNIMAS: L = 2,0 H  |
|  | SAÍDA DE EMERGÊNCIA  | SÍMBOLO: RETANGULAR<br>FUNDO: VERDE<br>PICTOGRAMA: FOTOLUMINESCENTE<br>MENSAGEM "SAÍDA" COM ALTURA DE LETRA > 50mm. | INDICAÇÃO DA SAÍDA DE EMERGÊNCIA SEM COMPLEMENTAÇÃO DO PICTOGRAMA FOTOLUMINESCENTE (SETA OU IMAGEM OU AMBOS).  |
|  | DIREÇÃO DA ROTA DE SAÍDA   | SÍMBOLO: RETANGULAR<br>FUNDO: VERDE<br>PICTOGRAMA: FOTOLUMINESCENTE (70x200mm)                                      | NAS PAREDES PRÓXIMO AO PISO, E OU NOS PISOS DE ROTAS DE SAÍDAS   |
| SINALIZAÇÃO COMPLEMENTAR - MENSAGENS ESCRITAS   |  |   |  |
| CÓDIGO  | SÍMBOLO  | SIGNIFICADO   | FORMA E COR  |
| M1  | VER DETALHE NESTA PLANTA:<br>"SINALIZAÇÃO COMPLEMENTAR M1"   | INDICAÇÕES DOS SISTEMAS DE PROTEÇÃO CONTRA INCÊNDIO EXISTENTES NA EDIFICAÇÃO  | SÍMBOLO: RETANGULAR<br>FUNDO: COR CONTRASTANTE COM A MENSAGEM<br>PICTOGRAMA: MENSAGEM ESCRITA REFERENTE AOS SISTEMAS DE PROTEÇÃO CONTRA INCÊNDIOS EXISTENTES NA EDIFICAÇÃO, O TIPO DE ESTRUTURA E OS TELEFONES DE EMERGÊNCIA |
| M2  | VER DETALHE NA PLANTA:<br>"SINALIZAÇÃO COMPLEMENTAR M2"  | INDICAÇÃO DA LOTAÇÃO MÁXIMA ADMITIDA NO RECINTO DE REUNIÃO DE PÚBLICO   | SÍMBOLO: RETANGULAR<br>FUNDO: VERDE<br>PICTOGRAMA: MENSAGEM ESCRITA "LOTAÇÃO MÁXIMA ADMITIDA: XX PESSOAS SENTADAS XY PESSOAS EM PE"  |
| M7  | "SINALIZAÇÃO COMPLEMENTAR M7"<br>VER DETALHE NA PLANTA:<br>COMPLEMENTAR M7                         | INFORMAÇÃO COMPLEMENTAR   | SÍMBOLO: RETANGULAR<br>FUNDO: VERDE<br>PICTOGRAMA: FOTOLUMINESCENTE  |
|   |  | INDICA A OBRIGATORIEDADE EM MANTER AS PORTAS DESTANCADAS DURANTE A REALIZAÇÃO DE ATIVIDADES                         |  |

|  |   |
|--|---|
|  | ACESSO DE VIATURA E ÁREA DE RISCO   |
|  | EXTINTOR PÓ ABC<br>CAPACIDADE EXTINTORA: 2-A 20-B C   |
|  | PONTO DE ILUMINAÇÃO DE EMERGÊNCIA   |
|  | SÍMBOLO PARA IDENTIFICAÇÃO, EM PLANTA BAIXA, CÓDIGO E DIMENSÕES CONFORME NT-12 TAB. 4 (ANEXO A) |
|  | SÁIDA FINAL DA ROTA DE FUGA   |
|  | DIREÇÃO DO FLUXO DA ROTA DE FUGA  |

Prefeitura

006212

Diretoria de

NOTAS

OBSERVAÇÕES GERAIS  
1 - MEDIDAS EM CENTÍMETROS

| REVISÃO | DESCRIÇÃO                     | DATA       |
|---------|-------------------------------|------------|
| 00      | EMIÇÃO INICIAL                | 09/2017    |
| 01      | REVISÃO PROJETO ARQUITETÔNICO | 10/09/2017 |

| TIPOS DE EMISSÃO | A - PRELIMINAR<br>B - P/ APROVAÇÃO<br>C - P/ CONHECIMENTO | D - P/ COTAÇÃO<br>E - P/ CONSTRUÇÃO<br>F - CONFORME COMPRADO | G - CONFORME CONSTRUÍDO<br>H - CANCELADO |
|------------------|---|--|--|
|------------------|---|--|--|

PROJETA CONSULTORIA E SERVIÇOS

ALAMEDA OSCAR NIEMAYER, Nº500, SALAS 503 E 507 - VALE DO SERENO  
NOVA LIMA-MG - CEP.: 34.905-058  
TEL.: (31) 3347-4405 / (31) 3347-7079 / (31) 3571-1820  
EMAIL: contato@grupoprojetaengenharia.com.br

PREFEITURA MUNICIPAL DE CONGONHAS

RUA PRESIDENTE JUSCELINO KUBISCHEK, Nº136 - CENTRO  
CONGONHAS-MG - CEP.: 38.415-000  
TEL.: (31) 3731-1300

PROJETO DE PREVENÇÃO E COMBATE A INCÊNDIO PRAÇA E EVENTOS DE CONGONHAS

AVENIDA CONTORNO NORTE, S/Nº, BAIRRO CAMPINHO, CONGONHAS - MG

PROJETO DE PREVENÇÃO E COMBATE A INCÊNDIO

AUTORA DO PROJETO:  
  
JULIANA GONÇALVES OLIVEIRA  
CREA - 238787/LP

CONTRATANTE DO PROJETO:  
  
DANILO VITOR SILVA  
CREA - 201351/D

RESPONSÁVEL DA CONTRATANTE:

DATA:  
SETEMBRO/2019

ESCALA:  
INDICADA


CÓDIGO:  
PRJ-PCI

TÍTULO DOS DESENHOS:  
PLANTA DE IMPLANTAÇÃO  
PLANTA DAS ENTRADAS A, B e C  
PLANTA DA ENTRADA D  
LAYOUT DAS CATRAÇAS DAS ENTRADAS


PRANCHAS:  
02/05

DIREITOS AUTORAIS RESERVADOS. PROIBIDO REPRODUÇÃO, DIVULGAÇÃO OU ALTERAÇÃO SEM ORDEM EXPRESSA DO AUTOR.

TÍTULO DOS DESENHOS:  
PRJ-EXE-PC/CGN-PRC-0101-REV01

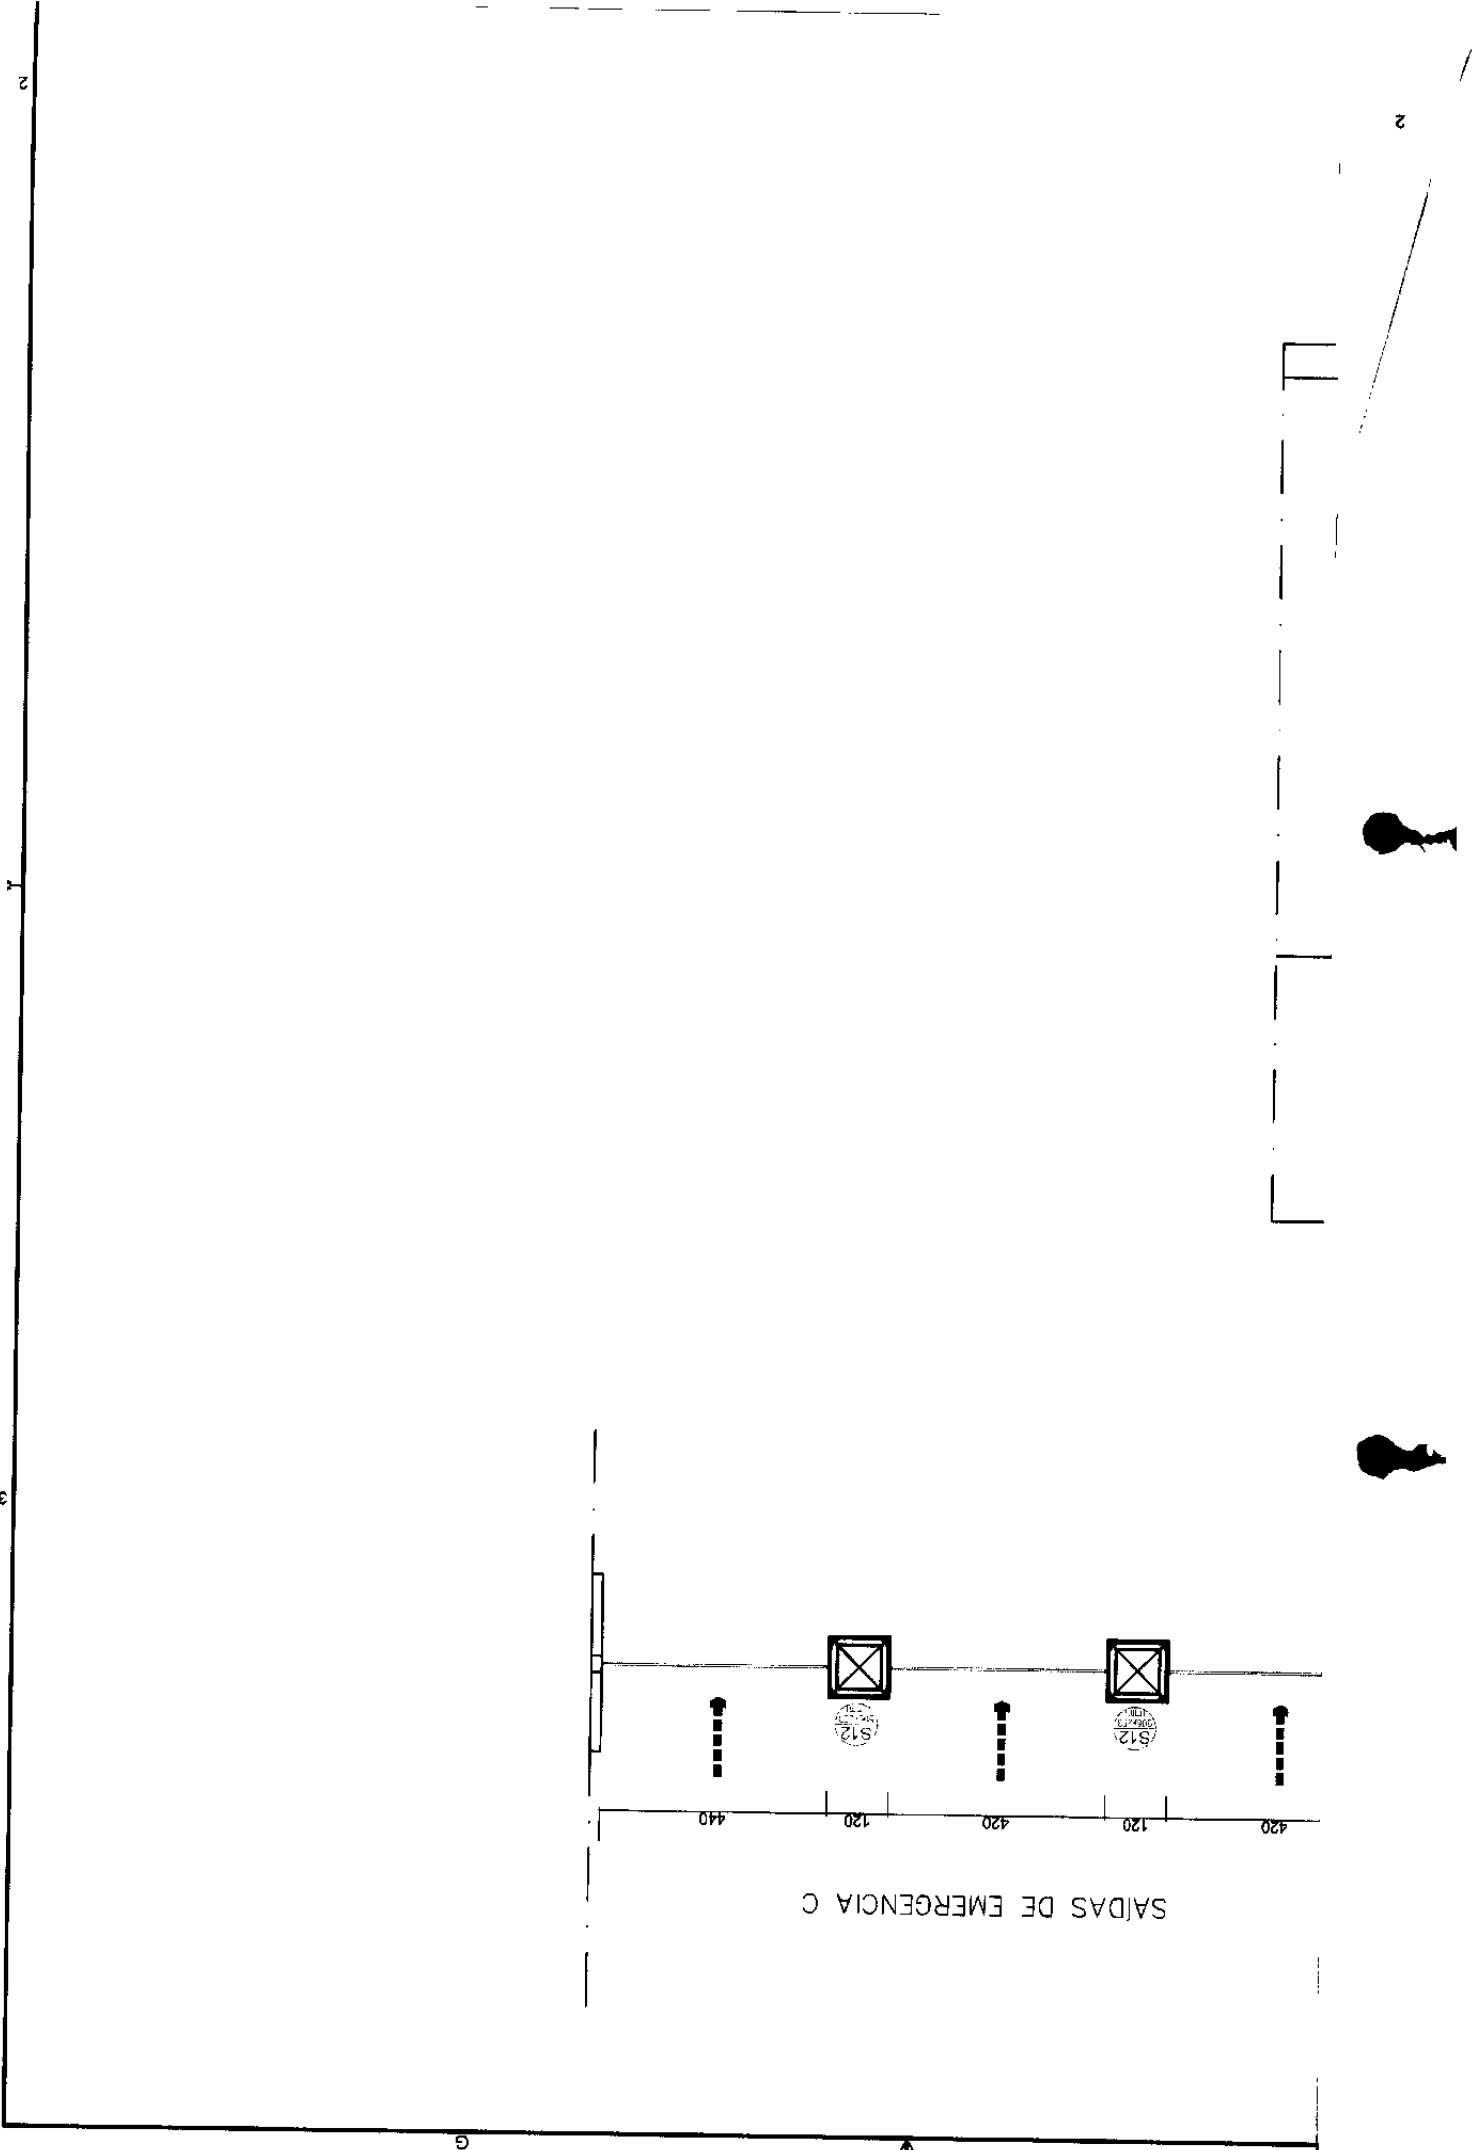



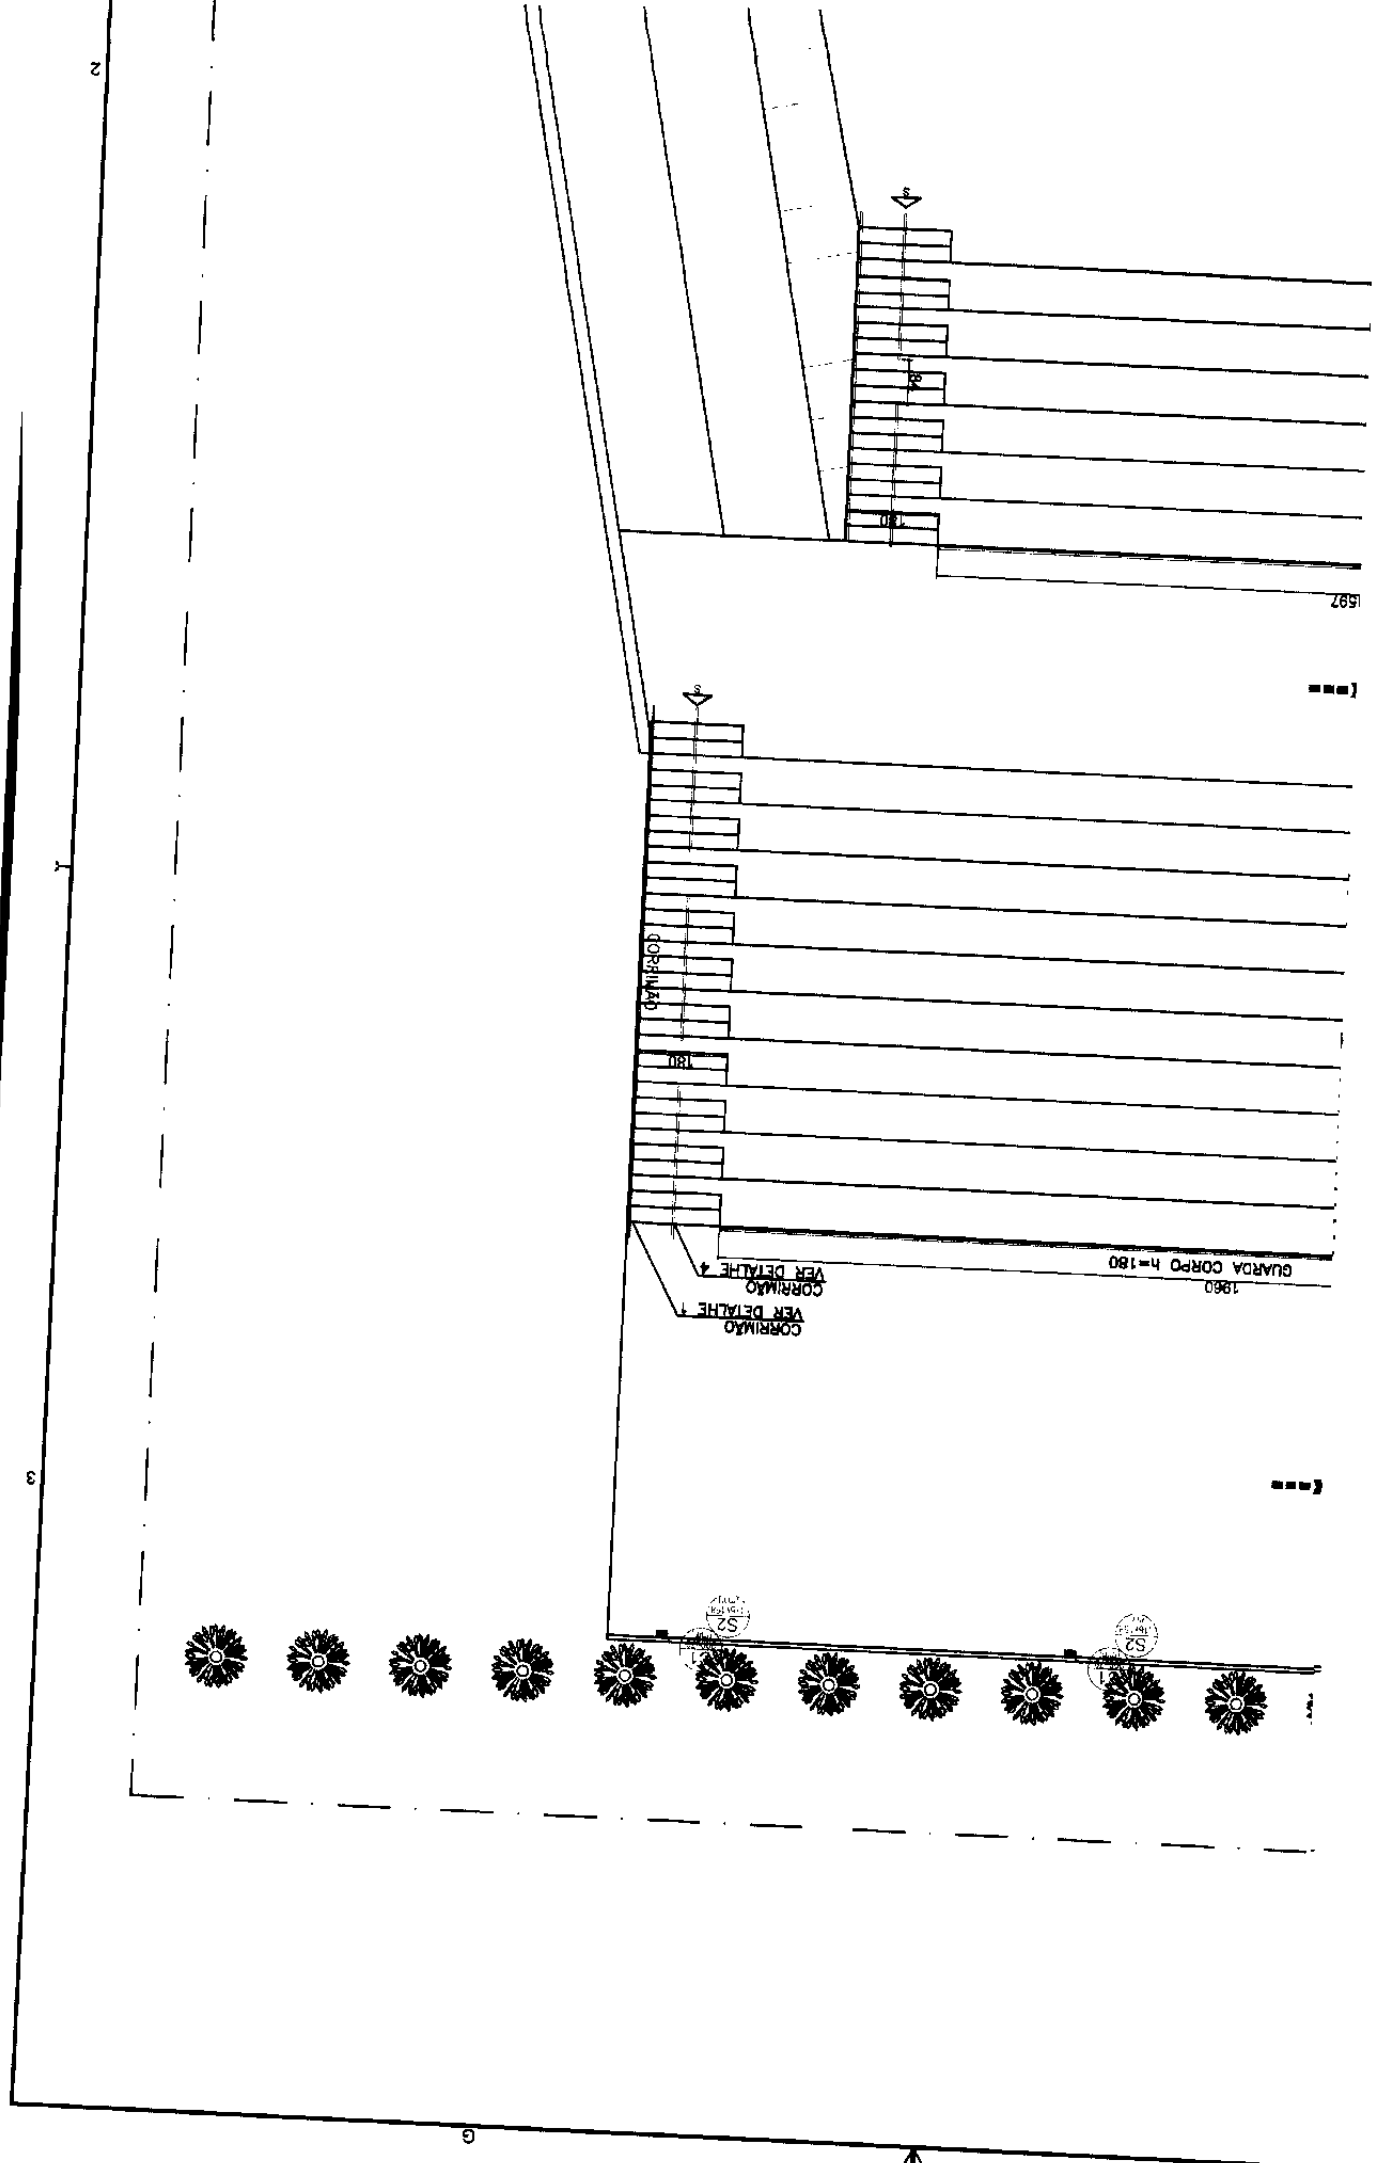

2

3

6

4

1597

1860

1860

CORRIMÃO

180

CORRIMÃO  
VER DETALHE 1

GUARDA CORPO h=180

S2

S2

| LEGENDA |   |
|---------|---|
|         | ACESSO DE VIATURA E ÁREA DE RISCO   |
|         | EXTINTOR PÓ ABC<br>CAPACIDADE EXTINTORA: 2-A:20-B:C   |
|         | PONTO DE ILUMINAÇÃO DE EMERGÊNCIA   |
|         | SÍMBOLO PARA IDENTIFICAÇÃO, EM<br>PLANTA BAIXA, CÓDIGO E DIMENSÕES<br>CONFORME NT-12 TAB. 4 (ANEXO A) |
|         | SÁIDA FINAL DA ROTA DE FUGA   |
|         | DIREÇÃO DO FLUXO DA ROTA DE FUGA  |

Prefeitura Mun. de Congonhas

000214

Diretoria de contratos

NOTAS

OBSERVAÇÕES GERAIS  
1 - MEDIDAS EM CENTÍMETROS

| REVISÃO | DESCRIÇÃO                     | DATA       |
|---------|-------------------------------|------------|
| 00      | EMIÇÃO INICIAL                | 09/2017    |
| 01      | REVISÃO PROJETO ARQUITETÔNICO | 10/09/2017 |

| TIPOS DE EMISSÃO | A - PRELIMINAR<br>B - P/ APROVAÇÃO<br>C - P/ CONHECIMENTO | D - P/ COTAÇÃO<br>E - P/ CONSTRUÇÃO<br>F - CONFORME COMPRADO | G - CONFORME CONSTRUÍDO<br>H - CANCELADO |
|------------------|---|--|--|
|------------------|---|--|--|

**PROJETA** **PROJETA CONSULTORIA E SERVIÇOS**  
ENGENHARIA  
ALAMEDA OSCAR NIEMAYER, Nº500, SALAS 503 E 507 - VALE DO SERENO  
NOVA LIMA-MG - CEP.: 34.006-058  
TEL.: (31) 3347-4405 / (31) 3347-7076 / (31) 3571-1920  
EMAIL: contato@gruoprojetaengenharia.com.br



**PREFEITURA MUNICIPAL DE CONGONHAS**

RUA PRESIDENTE JUSCELINO KUBISCHEK, Nº135 - CENTRO  
CONGONHAS-MG - CEP.: 38.415-000  
TEL.: (31) 3731-1300

**PROJETO DE PREVENÇÃO E COMBATE A INCÊNDIO PRAÇA E EVENTOS DE CONGONHAS**

AVENIDA CONTORNO NORTE, S/Nº, BARRIO CAMPINHO, CONGONHAS - MG

**PROJETO DE PREVENÇÃO E COMBATE A INCÊNDIO**

AUTORIA DO PROJETO:

JULIANA GONÇALVES OLIVEIRA  
CREA - 239781/P

DANILO VITOR SILVA  
CREA - 201581/9

CONTRATANTE DO PROJETO:

RESPONSÁVEL DA CONTRATANTE

DATA:  
SETEMBRO/2018

ESCALA:  
INDICADA

CÓDIGO:  
PRJ-PCI


TÍTULO DOS DESENHOS:

PLANTA BAIXA DA RAMPA 01, ACESSO A ARQUIBANCADA  
PLANTA BAIXA DA RAMPA 02, ACESSO A ARQUIBANCADA  
PLANTA BAIXA ENTRADA A

PRANCHAS:  
04/05

DIREITOS AUTORAIS RESERVADOS. PROIBIDO REPRODUÇÃO, DIVULGAÇÃO OU ALTERAÇÃO SEM ORDEM EXPRESSA DO AUTOR.

TÍTULO DOS DESENHOS:  
PRJ-EXE-PC-001-REV01

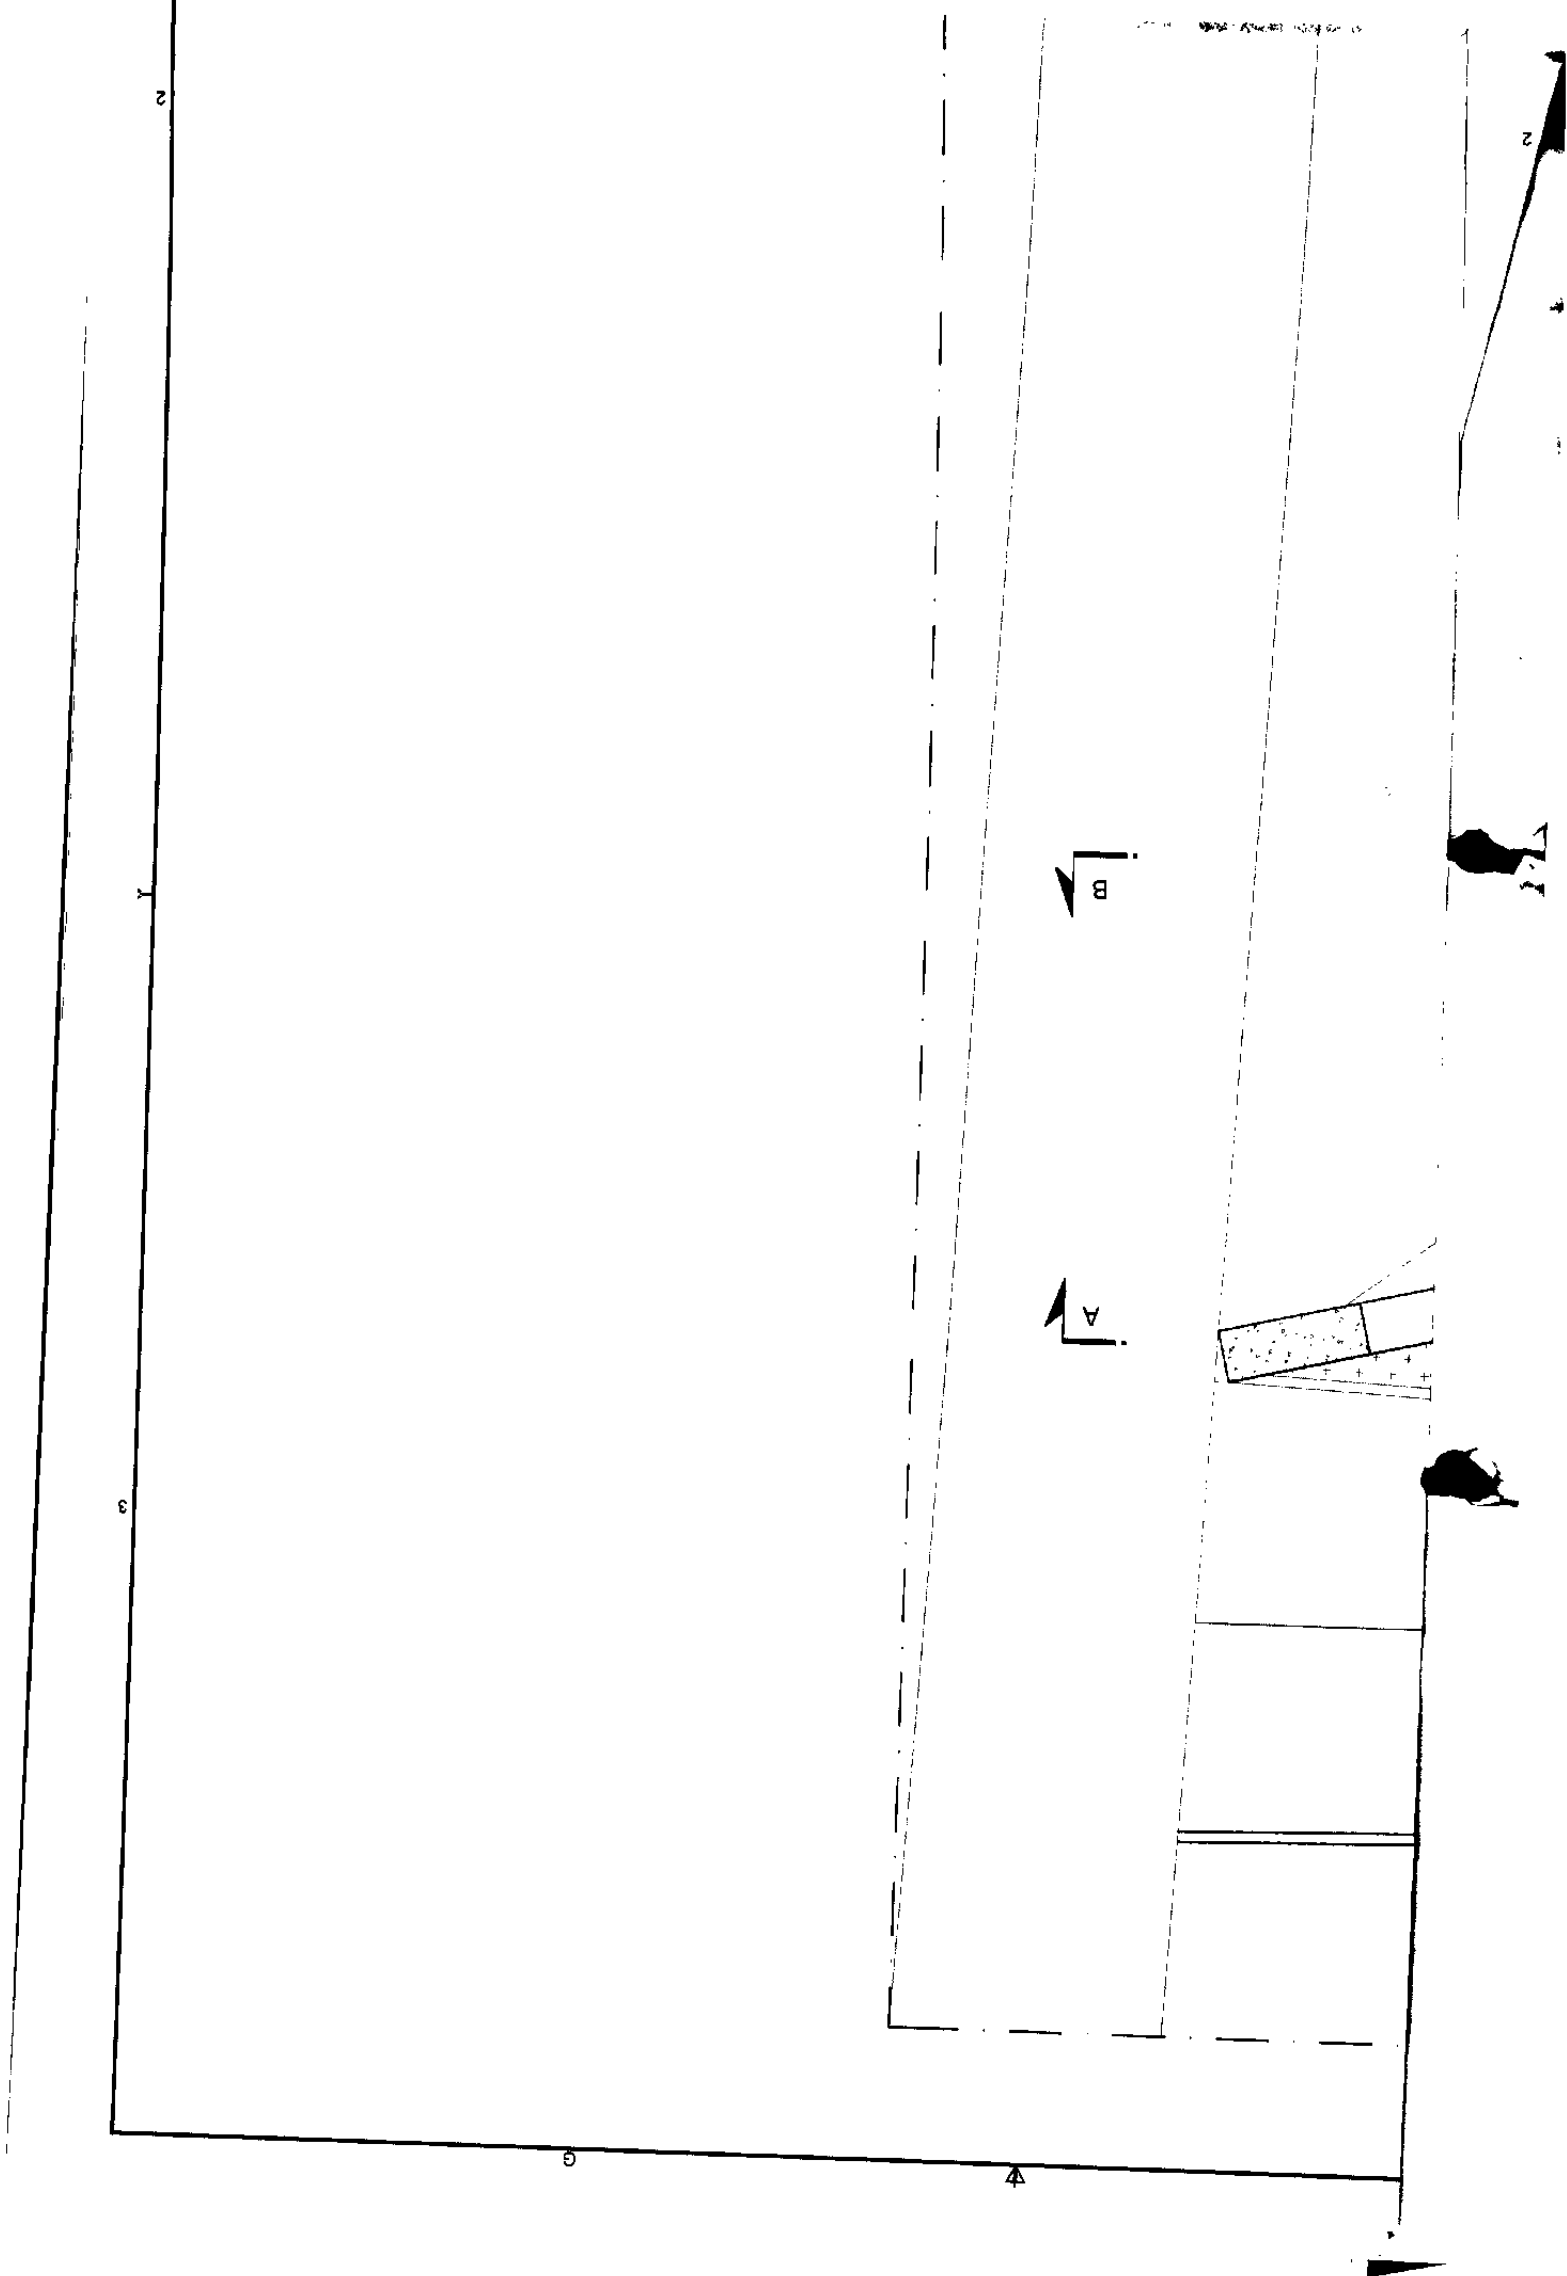

OBSERVAÇÕES GERAIS:  
1 - MEDIDAS EM CÊNTÍMETROS


Prefeitura Municip de Congonhas  
**000215**  
Diretoria de contratos : 01201122

| REVISÃO | DESCRIÇÃO                     | DATA       |
|---------|-------------------------------|------------|
| 00      | EMIÇÃO INICIAL                | 09/2017    |
| 01      | REVISÃO PROJETO ARQUITETÔNICO | 10/09/2017 |

|                       |   |  |  |
|-----------------------|---|--|--|
| TIPOS<br>DE<br>EMIÇÃO | A - PRELIMINAR<br>B - P/ APROVAÇÃO<br>C - P/ CONHECIMENTO | D - P/ COTAÇÃO<br>E - P/ CONSTRUÇÃO<br>F - CONFORME COMPRADO | G - CONFORME CONSTRUÍDO<br>H - CANCELADO |
|-----------------------|---|--|--|

**PROJETA**  
ENGENHARIA

**PROJETA CONSULTORIA E SERVIÇOS**  
ALAMEDA OSCAR NIEMAYER, Nº500, SALAS 503 E 507 - VALE DO SERENO  
NOVA LIMA-MG - CEP.: 34.008-056  
TEL.: (31) 3347-4405 / (31) 3347-7079 / (31) 3571-1920  
EMAIL: contato@grupoprojetaengenharia.com.br

**PREFEITURA MUNICIPAL DE CONGONHAS**  
RUA PRESIDENTE JUSCELINO KUBISCHEK, Nº135 - CENTRO  
CONGONHAS-MG - CEP.: 36.415-000  
TEL.: (31) 3731-1300

**PROJETO DE PREVENÇÃO E COMBATE A INCÊNDIO PRAÇA E EVENTOS DE CONGONHAS**  
AVENIDA CONTORNO NORTE, S/Nº, BAIRRO CAMPINHO, CONGONHAS - MG

**PROJETO DE PREVENÇÃO E COMBATE A INCÊNDIO**

**AUTORIA DO PROJETO:**  
  
JULIANA GONÇALVES OLIVEIRA  
CREA - 239787/LP

  
DANILO VITOR SILVA  
CREA - 201381/0

**CONTRATANTE DO PROJETO:**  
  
RESPONSÁVEL DA CONTRATANTE

|                        |                     |                    |
|------------------------|---------------------|--------------------|
| DATA:<br>SETEMBRO/2019 | ESCALA:<br>INDICADA | CÓDIGO:<br>PRJ-PCI |
|------------------------|---------------------|--------------------|

**TÍTULO DOS DESENHOS:**  
CORTE AA  
CORTE BB  
CORTE CC  
FACHADA FRONTAL

**PRANCHA:**  
**05 / 05**

DIREITOS AUTORAIS RESERVADOS; PROIBIDO REPRODUÇÃO, DIVULGAÇÃO OU ALTERAÇÃO SEM ORDEM EXPRESSA DO AUTOR.


TÍTULO DOS DESENHOS:  
PRJ-EXE-PCI-CGN-PRC-0101-REV01

|   |  |  |
|---|--|--|
| LEGENDA   |  |  |
| ACESSO DE VIATURA E ÁREA DE RISCO   |  |  |
| EXTINTOR PÓ ABC<br>CAPACIDADE EXTINTORA: 2-A:20-B:C   |  |  |
| PONTO DE ILUMINAÇÃO DE EMERGÊNCIA   |  |  |
| SÍMBOLO PARA IDENTIFICAÇÃO, EM PLANTA BAIXA, CÓDIGO E DIMENSÕES CONFORME NT-12 TAB. 4 (ANEXO A) |  |  |
| SÁIDA FINAL DA ROTA DE FUGA   |  |  |
| DIREÇÃO DO FLUXO DA ROTA DE FUGA  |  |  |

OBSERVAÇÕES

NOTAS GERAIS

1. DIÂMETRO DAS TUBULAÇÕES EM mm E COTAS EM cm;
2. TODA TUBULAÇÃO DE ÁGUA PLUVIAL SERÁ EM PVC SÉRIE R, EXCETO ONDE INDICADO;
3. OS PISOS DE PÁTIOS, VARANDAS, TERRAÇOS, CANALETAS, CALHAS E LAJES PLANAS DEVERÃO TER CAIMENTO MÍNIMO DE 1% EM DIREÇÃO ÀS GRELHAS COLETORAS PROPOSTAS EM PROJETO;
4. A EXISTÊNCIA DAS REDES PÚBLICAS DE ÁGUA PLUVIAL DEVERÁ SER AFERIDA ANTES DO INÍCIO DA OBRA. CASO SEJAM INEXISTENTES, O PROJETISTA DEVERÁ SER CONSULTADO PARA REVISÃO DO PROJETO.
5. PARA DEMAIS INFORMAÇÕES E ANÁLISES, CONSULTAR MEMORIAL DESCRITIVO DO PROJETO.

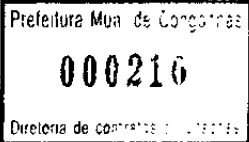


| REVISÃO | DESCRIÇÃO      | TIPO | ELABORADO | VERIFICADO | DATA       |
|---------|----------------|------|-----------|------------|------------|
| 00      | EMIÇÃO INICIAL | B    | BMCC      | BMCC       | 09/09/2019 |

| TIPOS DE EMISSÃO | A - PRELIMINAR<br>B - P/ APROVAÇÃO<br>C - P/ CONHECIMENTO | D - APROVADO<br>E - P/ CONSTRUÇÃO<br>F - "AS BUILT" | G - CANCELADO |
|------------------|---|---|---------------|
|------------------|---|---|---------------|



**PROJETA**  
CONSULTORIA E SERVIÇOS


ALAMEDA OSCAR NIEMAYER, N°500, SALAS 503 E 507 - VALE DO SERENO  
NOVA LIMA-MG - CEP.: 34.006-056  
TEL.: (31) 3347-4405 / (31) 3347-7079 / (31) 3571-1920  
EMAIL: contato@grupoprojetaengenharia.com.br




**PREFEITURA MUNICIPAL DE CONGONHAS**  
RUA PRESIDENTE JUSCELINO KUBISCHEK, N°135 - CENTRO  
CONGONHAS-MG - CEP.: 36.415-000  
TEL.: (31) 3731-1300

PROJETO PARA READEQUAÇÃO DA PRAÇA DE EVENTOS


PROJETO DE DRENAGEM

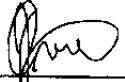

**JULIANA GONÇALVES OLIVEIRA**  
CREA - 239787/D



**DANILO VITOR SILVA**  
CREA - 201381/D



**RESPONSÁVEL DA CONTRATANTE**

DATA:  
SETEMBRO/2019

ESCALA:  
INDICADA

CÓDIGO:  
PRJ-DRE


**TÍTULO DOS DESENHOS:**  
IMPLANTAÇÃO GERAL  
DETALHES CONSTRUTIVOS

**PRANCHA:**  
01 / 03

DIREITOS AUTORAIS RESERVADOS; PROIBIDO REPRODUÇÃO, DIVULGAÇÃO OU ALTERAÇÃO SEM ORDEM EXPRESSA DO AUTOR.

TÍTULO DOS DESENHOS:  
PRJ-EXE-DRE-CNG-PQE-0101-0919-REV00

DETALHE TÍPICO - CANALETA DE PÉ DE TALUDE SEM ESCALA

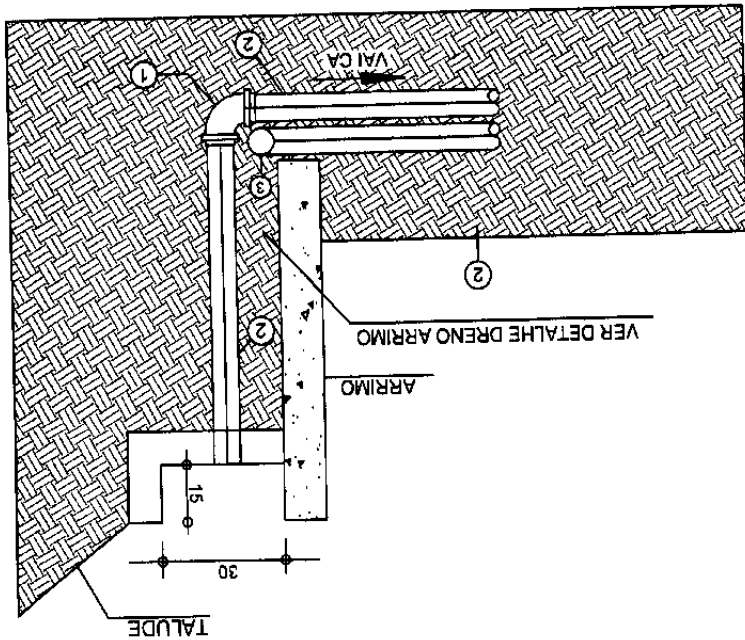


- ① - JOELHO 90° PVC SÉRIE R Ø100mm
- ② - TUBO EM PVC SÉRIE R Ø100mm
- ③ - TUBO PERFURADO PARA DRENO Ø100mm

| LEGENDA DAS INDICAÇÕES |  |
|------------------------|--|
| AP                     | PRUMADA DE ÁGUA PLUVIAL                        |
| CA                     | CAIXA DE INSPEÇÃO PARA ÁGUA PLUVIAL SEM GRELHA |
| CAG                    | CAIXA DE INSPEÇÃO PARA ÁGUA PLUVIAL COM GRELHA |
| PV                     | POÇO DE VISITA PARA REDE DE DRENAGEM           |
| PRUMADA DESCE          | PRUMADA DESCE                                  |
| PRUMADA PASSA          | PRUMADA PASSA                                  |
| PRUMADA SOBE           | PRUMADA SOBE                                   |

OBSERVAÇÕES

NOTAS GERAIS

- 1. DIÂMETRO DAS TUBULAÇÕES EM mm E COTAS EM cm;
- 2. TODA TUBULAÇÃO DE ÁGUA PLUVIAL SERÁ EM PVC SÉRIE R, EXCETO ONDE INDICADO;
- 3. OS PISOS DE PÁTIOS, VARANDAS, TERRAÇOS, CANALETAS, CALHAS E LAJES PLANAS DEVERÃO TER CAIMENTO MÍNIMO DE 1% EM DIREÇÃO ÀS GRELHAS COLETORAS PROPOSTAS EM PROJETO;
- 4. A EXISTÊNCIA DAS REDES PÚBLICAS DE ÁGUA PLUVIAL DEVERÁ SER AFERIDA ANTES DO INÍCIO DA OBRA. CASO SEJAM INEXISTENTES, O PROJETISTA DEVERÁ SER CONSULTADO PARA REVISÃO DO PROJETO.
- 5. PARA DEMAIS INFORMAÇÕES E ANÁLISES, CONSULTAR MEMORIAL DESCRITIVO DO PROJETO.

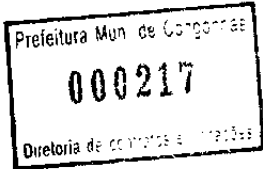


| REVISÃO | DESCRIÇÃO      | TIPO | ELABORADO | VERIFICADO | DATA       |
|---------|----------------|------|-----------|------------|------------|
| 00      | EMIÇÃO INICIAL | B    | BMCC      | BMCC       | 09/09/2019 |

|                  |   |   |               |
|------------------|---|---|---------------|
| TIPOS DE EMISSÃO | A - PRELIMINAR<br>B - P/ APROVAÇÃO<br>C - P/ CONHECIMENTO | D - APROVADO<br>E - P/ CONSTRUÇÃO<br>F - "AS BUILT" | G - CANCELADO |
|------------------|---|---|---------------|



**PROJETA CONSULTORIA E SERVIÇOS**  
ALAMEDA OSCAR NIEMAYER, Nº500, SALAS 503 E 507 - VALE DO SERENO  
NOVA LIMA-MG - CEP.: 34.006-056  
TEL.: (31) 3347-4405 / (31) 3347-7079 / (31) 3571-1920  
EMAIL: contato@grupoprojetaengenharia.com.br




**PREFEITURA MUNICIPAL DE CONGONHAS**  
RUA PRESIDENTE JUSCELINO KUBISCHEK, Nº135 - CENTRO  
CONGONHAS-MG - CEP.: 35.415-000  
TEL.: (31) 3731-1300


PROJETO PARA READEQUAÇÃO DA PRAÇA DE EVENTOS

PROJETO DE DRENAGEM

AUTORIA DO PROJETO:

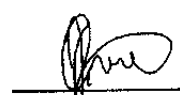


JULIANA GONÇALVES OLIVEIRA  
CREA - 239787/D

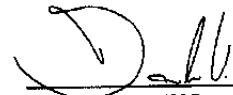

DANILO VITOR SILVA  
CREA - 201381/D

CONTRATANTE DO PROJETO:



RESPONSÁVEL DA CONTRATANTE

|                        |                     |                    |
|------------------------|---------------------|--------------------|
| DATA:<br>SETEMBRO/2019 | ESCALA:<br>INDICADA | CÓDIGO:<br>PRJ-DRE |
|------------------------|---------------------|--------------------|

TÍTULO DOS DESENHOS:

**PLANTA BAIXA PISTA DE EQUINOS**

PRANCHA:


**02/03**

OS AUTORAIS RESERVADOS; PROIBIDO REPRODUÇÃO, DIVULGAÇÃO OU ALTERAÇÃO SEM EXPRESSA DO AUTOR.

TÍTULO DOS DESENHOS:  
PRJ-EXE-DRE-CNG-PQE-0101-0919-REV00

LEGENDA DAS INDICAÇÕES

- AP PRUMADA DE ÁGUA PLUVIAL
- CA CAIXA DE INSPEÇÃO PARA ÁGUA PLUVIAL SEM GRELHA
- CAG CAIXA DE INSPEÇÃO PARA ÁGUA PLUVIAL COM GRELHA
- PV POÇO DE VISITA PARA REDE DE DRENAGEM

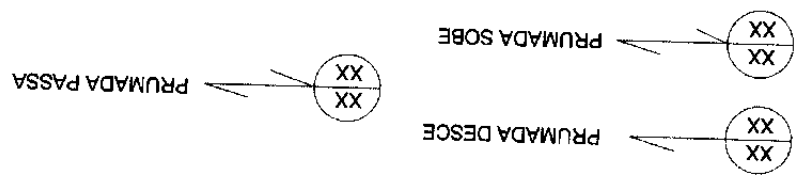

LEGENDA DE TUBULAÇÃO

- TUBULAÇÃO PERFORADA PARA DRENO (PEAD ØVAR.)
- TUBULAÇÃO DE ÁGUA PLUVIAL EM PVC SÉRIE R (ØVAR.)

- 1 JUNÇÃO DUPLA PEAD
- 2 JUNÇÃO SIMPLES PEAD
- 3 JOELHO 45° PEAD

| TIPO | ELABORADO | VERIFICADO | DATA       |
|------|-----------|------------|------------|
|      |           |            |            |
|      |           |            |            |
|      |           |            |            |
| B    | BMCC      | BMCC       | 09/09/2019 |

NAR  
VAÇÃO  
ECIMENTO

D - APROVADO  
E - P/ CONSTRUÇÃO  
F - "AS BUILT"

G - CANCELADO

000218

Projeta Engenharia e Projetos Ltda - Congonhas

Diretoria de Engenharia

1

ELABORAÇÃO:

1

PROJETA CONSULTORIA E SERVIÇOS

ALAMEDA OSCAR NIEMAYER, N°500, SALAS 503 E 507 – VALE DO SERENO  
NOVA LIMA-MG – CEP.: 34.006-056  
TEL.: (31) 3347-4405 / (31) 3347-7079 / (31) 3571-1920  
EMAIL: contato@grupoprojetaengenharia.com.br


REALIZAÇÃO:

PREFEITURA MUNICIPAL DE  
CONGONHAS


RUA PRESIDENTE JUSCELINO KUBISCHEK, N°135 – CENTRO  
CONGONHAS-MG – CEP.: 36.415-000  
TEL.: (31) 3731-1300

PARA READEQUAÇÃO DA PRAÇA DE EVENTOS

OBJETO DE DRENAGEM

  
DANILO VITOR  
SILVA  
CREA – 201381/D

CONTRATANTE DO PROJETO:

  
RESPONSÁVEL DA CONTRATANTE

ESCALA:  
INDICADA

CÓDIGO:  
PRJ-DRE

ATIVOS

PRANCHA:  
03 / 03

PROIBIDA A REPRODUÇÃO, DIVULGAÇÃO OU ALTERAÇÃO


TÍTULO DOS DESENHOS:  
PRJ-EXE-DRE-CNG-PQE-0101-0919-REV00

3 EM mm E COTAS EM cm;  
PLUVIAL SERÁ EM PVC SÉRIE R, EXCETO ONDE INDICADO;  
TUBULOS, TERRAÇOS, CANALETAS, CALHAS E LAJES PLANAS DEVERÃO TER CAIMENTO  
AS GRELHAS COLETORAS PROPOSTAS EM PROJETO;  
TUBULOS DE ÁGUA PLUVIAL DEVERÃO SER AFERIDOS ANTES DO INÍCIO DA OBRA. CASO  
O PROJETO DEVERÁ SER CONSULTADO PARA REVISÃO DO PROJETO.  
E ANÁLISES, CONSULTAR MEMORIAL DESCRITIVO DO PROJETO.


OBSERVAÇÕES

POSICÃO PARA TOPSOIL - (TRAÇO 1:4)  
ORGÂNICA (ADUBO PARA GRAMA ESMERALDA)

Projeto  
800210  
Demografia de Congonhas

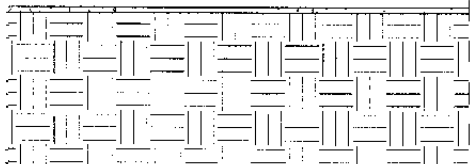

|   |               |                               |        |          |  |
|---|---------------|-------------------------------|--------|----------|--|
| CONTRATANTE XXXXXXXXXXXXXXXX<br>ENDEREÇO DA CONTRATANTE: RUA, Nº<br>BAIRRO, CIDADE, ESTADO<br>CEP<br>TELEFONE | IDENTIFICAÇÃO | PRAÇA DE EVENTOS DE CONGONHAS | ESCALA | 1/500    | PROJETA  |
|   |               |                               | DATA   | AGO/2019 |  |
| ASSINATURA RESPONSÁVEL CONTRATANTE<br>XXXXXXXXXXXXXXXXXX  | CONTEÚDO      | PROJETO EXECUTIVO             | CÓDIGO |          | ALAMEDA OSCAR NIEMAYER, Nº500<br>SALAS 503 E 507 - VALE DO SERENO<br>NOVA LIMA-MG<br>TEL.: (31) 3347-4405 / (31) 3347-7079<br>(31) 3571-1920 |
|   |               |                               | FOLHA  | 01       |  |

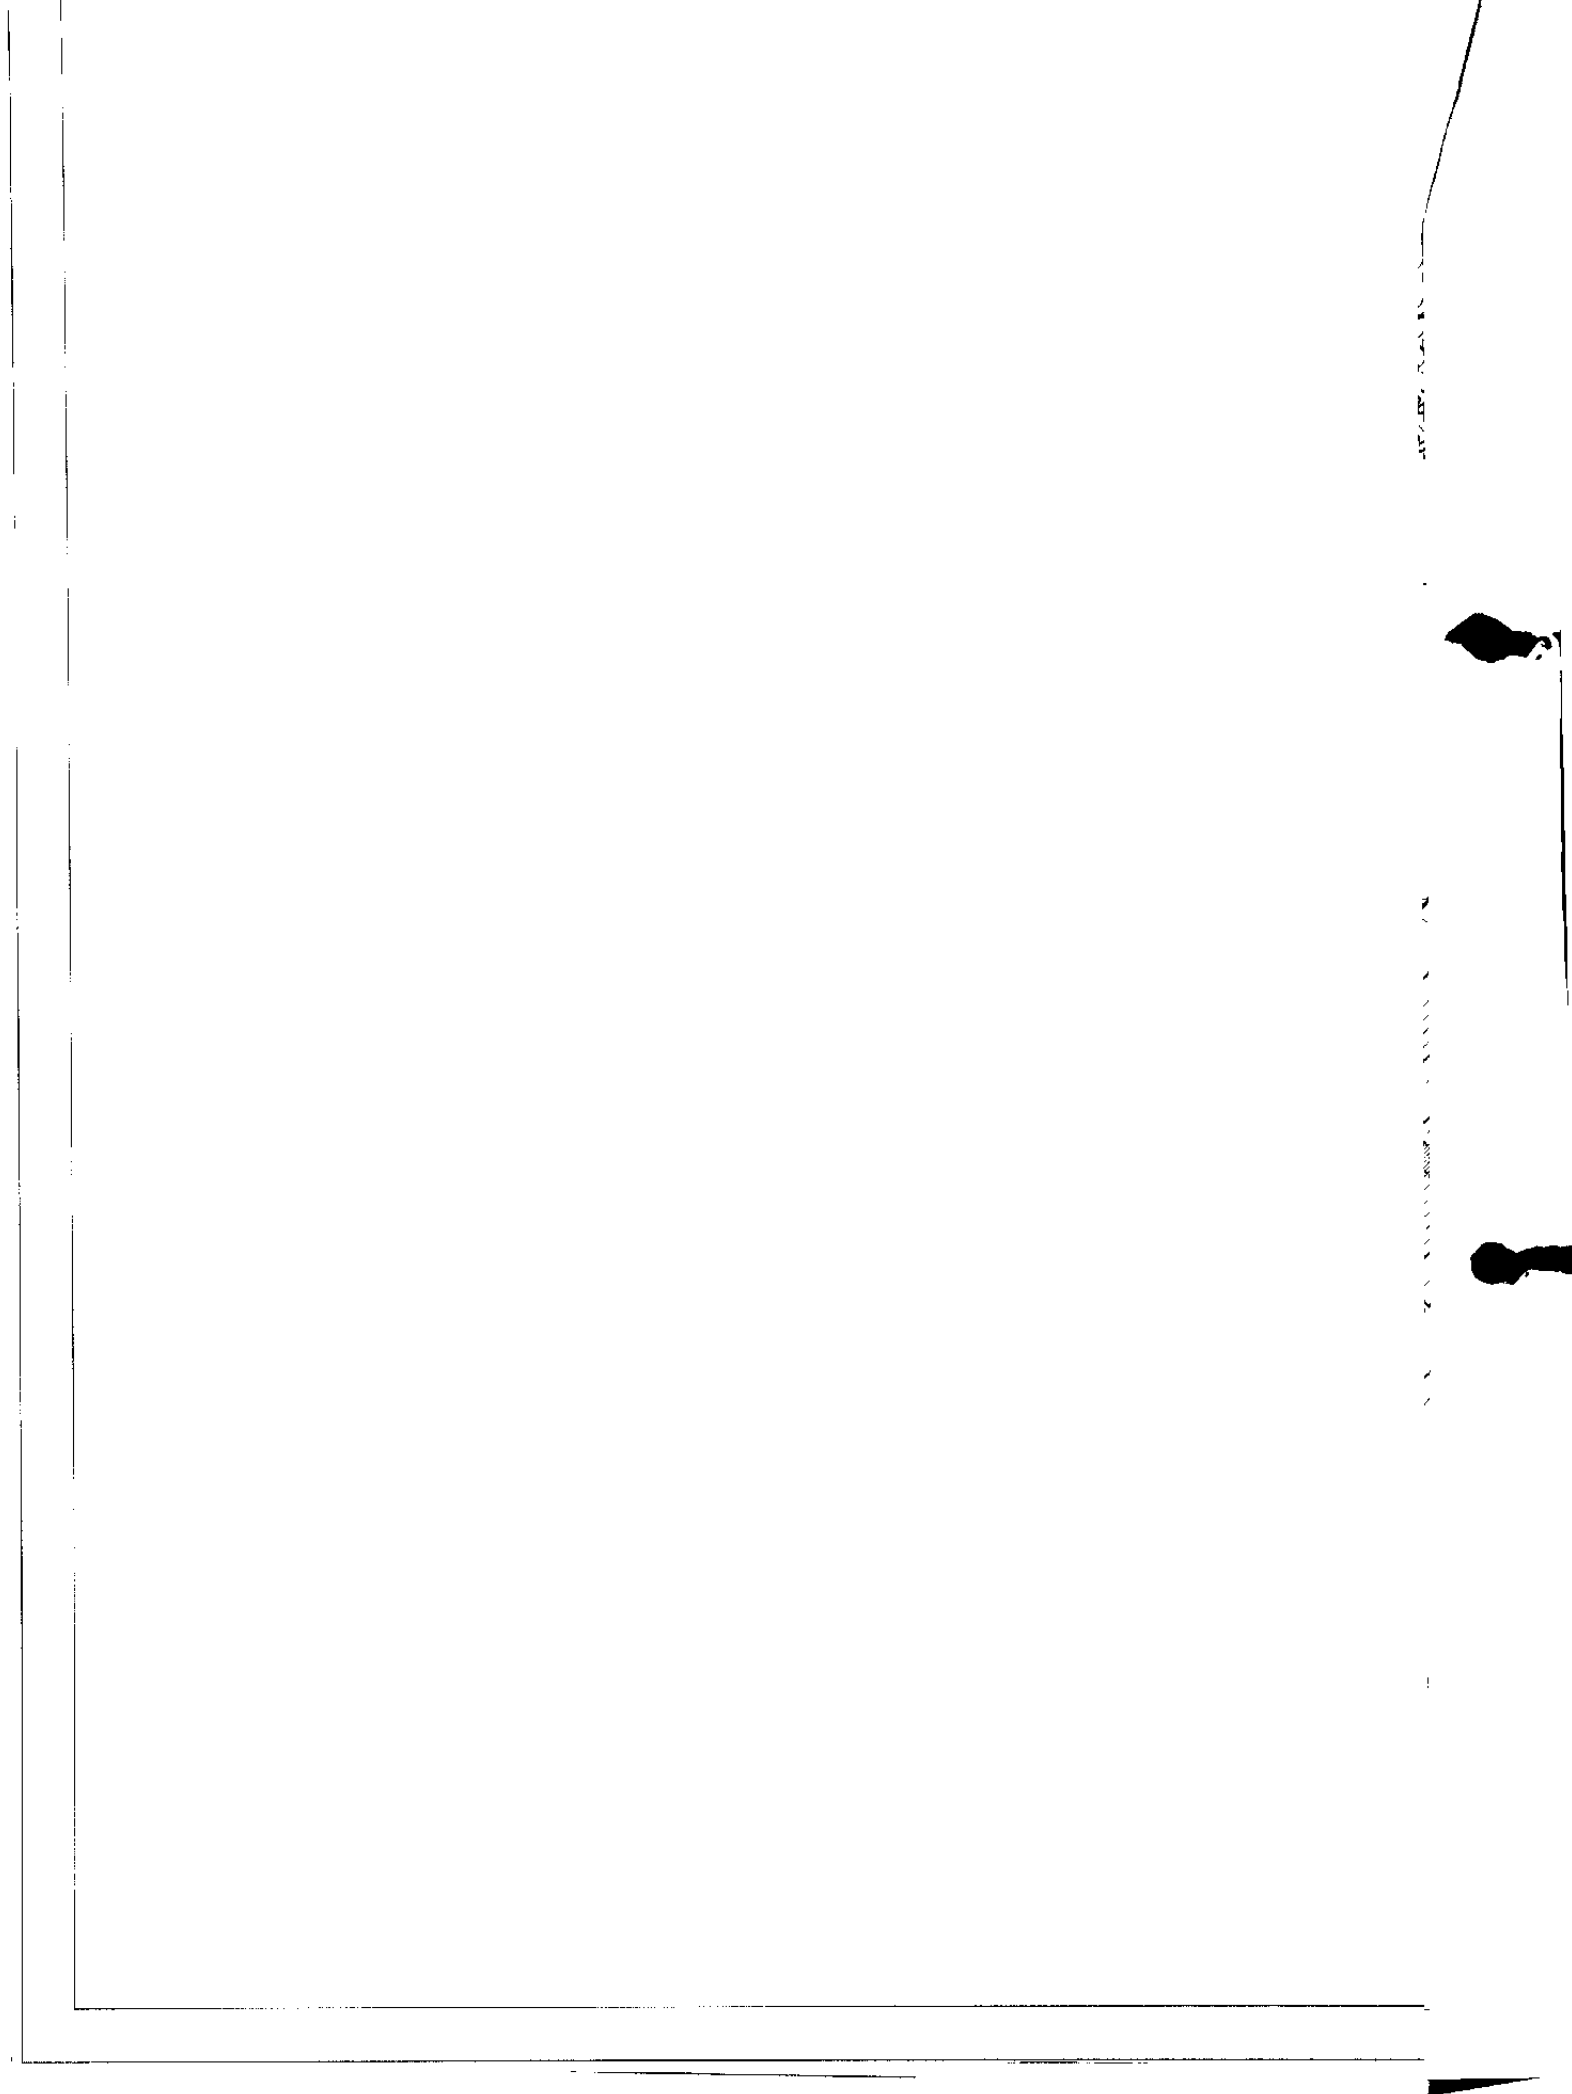

07/11/2019

VI  
SC

Prefeitura Mun. de Congonhas  
000200  
Diretoria de Contratos e Licitações


|  |               |                               |        |          |   |
|--|---------------|-------------------------------|--------|----------|---|
| CONTRATANTE XXXXXXXXXXXXXXXX<br>ENDEREÇO DA CONTRATANTE RUA, Nº<br>BAIRRO, CIDADE, ESTADO<br>CEP<br>TELEFONE<br><br>ASSINATURA RESPONSÁVEL CONTRATANTE<br>XXXXXXXXXXXXXXXXXX | IDENTIFICAÇÃO | PRAÇA DE EVENTOS DE CONGONHAS | ESCALA | 1/500    | PROJETA<br><br>ALAMEDA OSCAR NIEMAYER, Nº500<br>SALAS 503 E 507 - VALE DO SERENO<br>NOVA LIMA-MG<br>TEL.: (31) 3347-4405 / (31) 3347-7079<br>(31) 3571-1920 |
|  | CONTEÚDO      | PROJETO EXECUTIVO             | DATA   | AGO/2019 |   |
|  |               |                               | CÓDIGO |          |   |
|  |               |                               | FOLHA  | 02       |   |

NY


DIVISÕES DAS TELAS BELGO h<sub>max</sub>=248cm(EM METROS):  
TRECHO 01: 5,48;  
TRECHO 02: 27,41;  
TRECHO 03: 3,64;  
TRECHO 04: 4,84;  
TRECHO 05: 51,66;  
TRECHO 06: 14,34;  
TRECHO 07: 10,64;  
TRECHO 08: 24,77;  
TRECHO 09: 6,39;  
TRECHO 10: 57,81;  
TRECHO 11: 11,57;  
TRECHO 12: 8,08;  
TRECHO 13: 8,07;  
TRECHO 14: 2,66;

TOTAL = 237,37

OBS.: TODAS AS MEDIDAS DEVERÃO SER CONFERIDAS NO LOCAL, TENDO EM VISTA AS DIVERGÊNCIAS NA TOPOGRAFIA. AS MEDIDAS SÃO REFERENTES A PROJEÇÃO DA TELA BELGO NO PERIMETRO DO TERRENO.

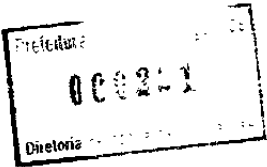


|   |               |                               |        |          |  |
|---|---------------|-------------------------------|--------|----------|--|
| CONTRATANTE XXXXXXXXXXXXXXXX<br>ENDEREÇO DA CONTRATANTE, RUA, Nº<br>BAIRRO, CIDADE, ESTADO<br>CEP<br>TELEFONE<br><br>ASSINATURA RESPONSÁVEL CONTRATANTE<br>XXXXXXXXXXXXXXXXXX | IDENTIFICAÇÃO | PRAÇA DE EVENTOS DE CONGONHAS | ESCALA | 1/500    | PROJETA<br><br>ALAMEDA OSCAR NIEMAYER, Nº500<br>SALAS 503 E 507 - VALE DO SERENO<br>NOVA LIMA-MG<br>TEL. (31) 3347-4405 / (31) 3347-7079<br>(31) 3571-1920 |
|   | CONTEÚDO      | PROJETO EXECUTIVO             | DATA   | AGO/2019 |  |

 

PORTÃO(650X255)

DE VEÍCULOS

Prefeitura Mar de Congonhas  
 000222  
 Diretoria de Normas e Licitações

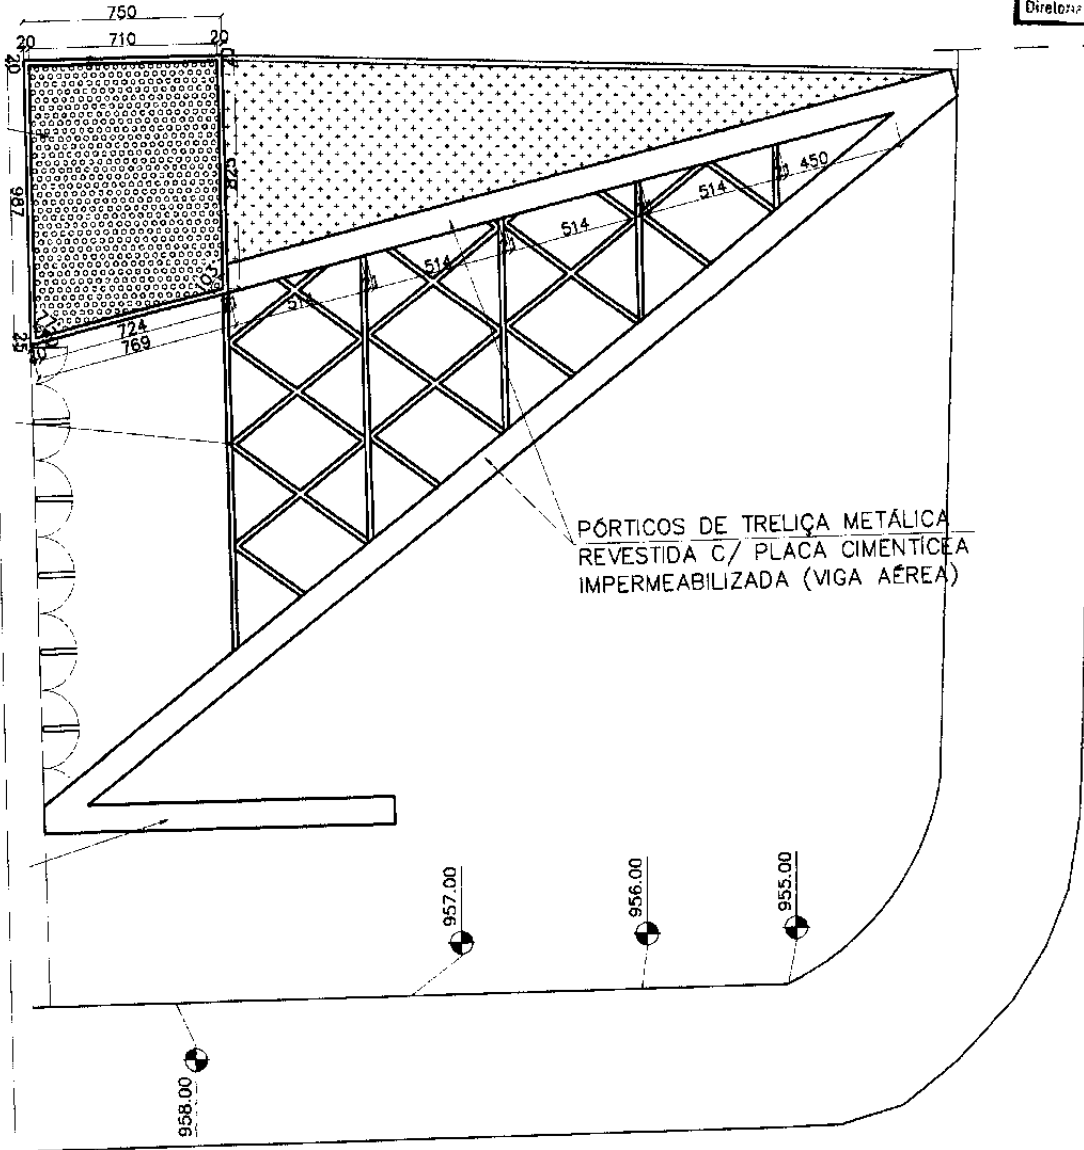

A DE COBERTURA – ENTRADA A

1:200

| R01  | __/__/__ | REVISÃO 01 CONFORME ANÁLISE        |
|------|----------|------------------------------------|
| R00  | __/__/__ | EMIÇÃO INICIAL                     |
| REV. | DATA     | DESCRIÇÃO DO TRABALHO E/OU REVISÃO |

PROJETA ENGENHARIA



CONTRATANTE XXXXXXXXXXXXXXXX  
 ENDEREÇO DA CONTRATANTE RUA, Nº  
 BAIRRO, CIDADE, ESTADO  
 CEP  
 TELEFONE  
 ASSINATURA RESPONSÁVEL CONTRATANTE  
 XXXXXXXXXXXXXXXX

IDENTIFICAÇÃO  
 PRAÇA DE EVENTOS DE CONGONHAS  
 PROJETO EXECUTIVO

ESCALA  
 DATA  
 CÓDIGO  
 FOLHA

1/500  
 AGO/2019  
 04


PROJETA  
 ALAMEDA OSCAR NIEMAYER, Nº500  
 SALAS 503 E 507 - VALE DO SERENO  
 NOVA LIMA-MG  
 TEL.: (31) 3347-4405 / (31) 3347-7079  
 (31) 3671-1920

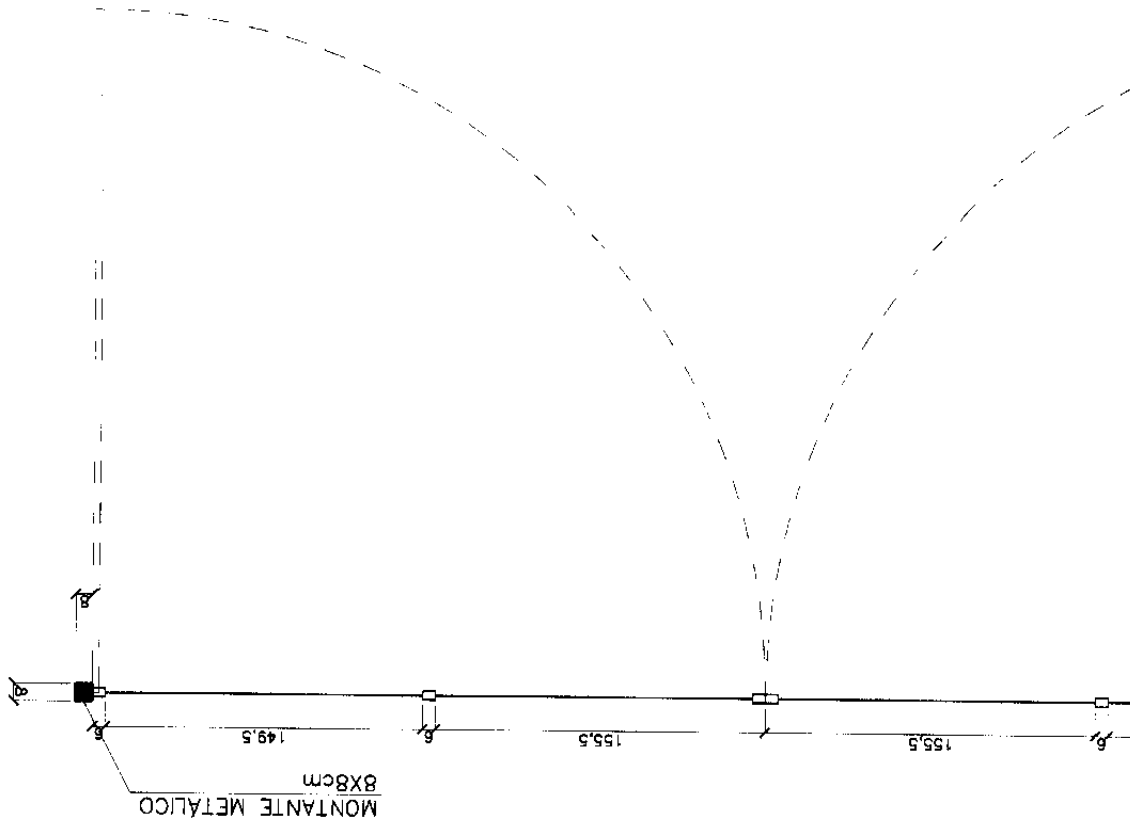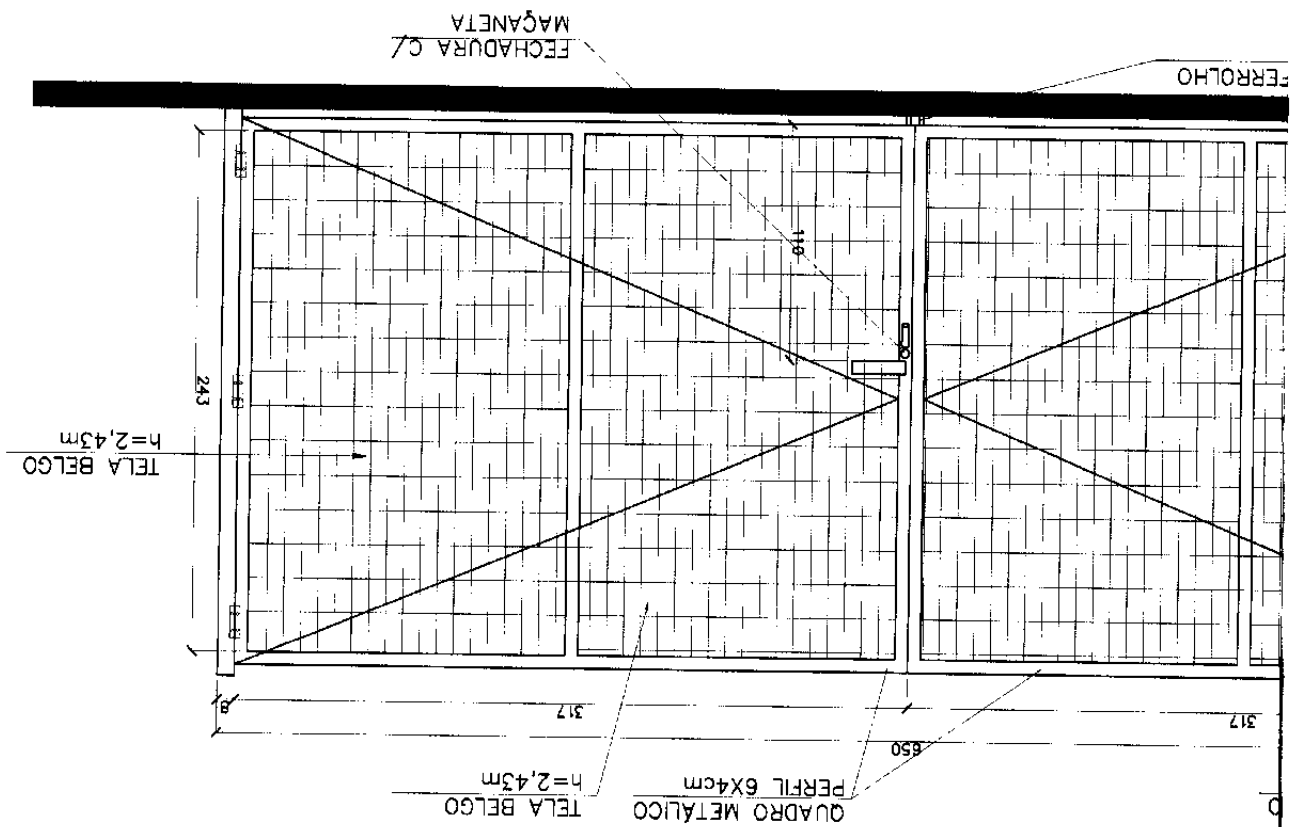

954,71  
PASSEIO

Projeto  
000225  
Diretoria de Engenharia

PINGADEIRA DE AÇO GALVANIZADO  
PINTADO

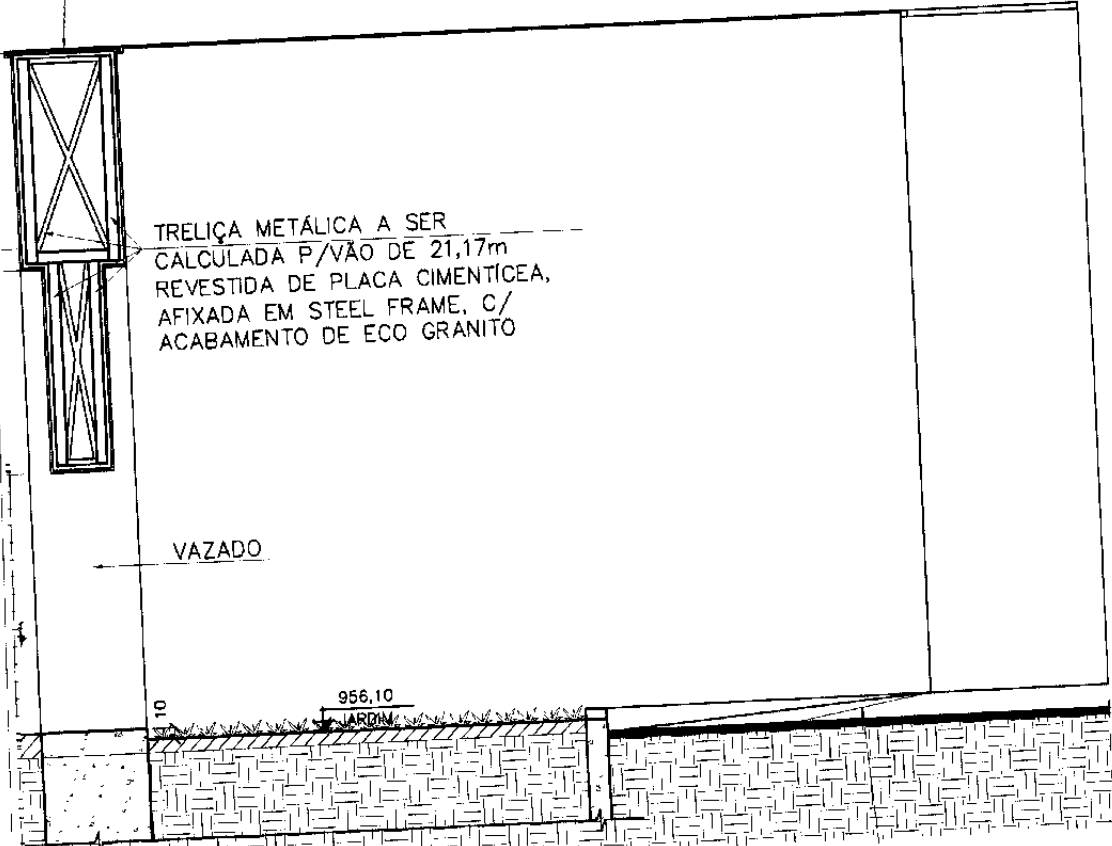

TERRENO NATURAL

RAMPA DE ACESSO P/VEÍCULOS,  
ADAPTADA AO DESNÍVEL DO  
PASSEIO i.máx.=1,0%

DD

50


| REV. | DATA  | DESCRIÇÃO DO TRABALHO E/OU REVISÃO |
|------|-------|------------------------------------|
| R01  | 11/11 | REVISÃO 01 CONFORME ANÁLISE        |
| R00  | 11/11 | EMISSION INICIAL                   |

PROJETA ENGENHARIA


|   |               |                               |        |          |  |
|---|---------------|-------------------------------|--------|----------|--|
| CONTRATANTE XXXXXXXXXXXXXXXX<br>ENDEREÇO DA CONTRATANTE, RUA, Nº<br>BAIRRO, CIDADE, ESTADO<br>CEP<br>TELEFONE | IDENTIFICAÇÃO | PRAÇA DE EVENTOS DE CONGONHAS | ESCALA | 1/500    | PROJETA<br>S   |
|   |               |                               | DATA   | AGO/2019 |  |
| ASSINATURA RESPONSÁVEL CONTRATANTE<br>XXXXXXXXXXXXXXXXXX  | CONTEÚDO      | PROJETO EXECUTIVO             | CÓDIGO |          | ALAMEDA OSCAR NIEMAYER, Nº600<br>SALAS 503 E 507 - VALE DO SERENO<br>NOVA LIMA-MG<br>TEL.: (31) 3347-4405 / (31) 3347-7079<br>(31) 3571-1920 |
|   |               |                               | FOLHA  | 05       |  |

PRJ-XXX-YYY-ZZZ-REVIT

A0

 



Prefeitura Municipal de Congonhas  
000224  
Diretoria de Engenharia e Urbanismo

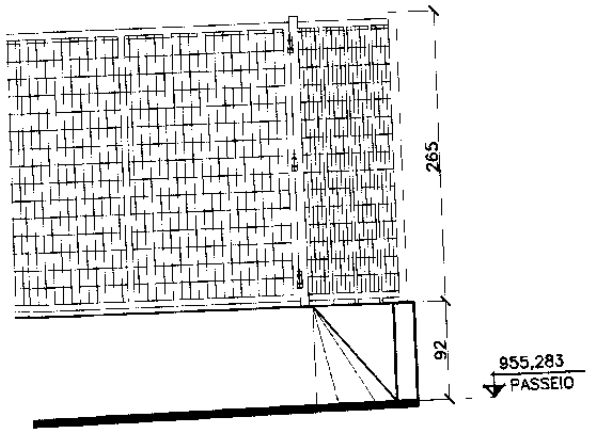

|      |      |                                    |
|------|------|------------------------------------|
|      |      |                                    |
|      |      |                                    |
| R01  | 11   | REVISÃO 01 CONFORME ANÁLISE        |
| R00  | 11   | EMIÇÃO INICIAL                     |
| REV. | DATA | DESCRIÇÃO DO TRABALHO E/OU REVISÃO |

PROJETA ENGENHARIA

|   |               |                               |        |          |   |
|---|---------------|-------------------------------|--------|----------|---|
| CONTRATANTE XXXXXXXXXXXXXXXX<br>ENDEREÇO DA CONTRATANTE: RUA, Nº<br>BAIRRO, CIDADE, ESTADO<br>CEP<br>TELEFONE | IDENTIFICAÇÃO | PRAÇA DE EVENTOS DE CONGONHAS | ESCALA | 1/500    | PROJETA<br>ALAMEDA OSCAR NIEMAYER, Nº500<br>SALAS 503 E 507 - VALE DO SERENO<br>NOVA LIMA-MG<br>TEL.: (31) 3347-4405 / (31) 3347-7079<br>(31) 3571-1920 |
|   |               |                               | DATA   | AGO/2019 |   |
| ASSINATURA RESPONSÁVEL CONTRATANTE<br>XXXXXXXXXXXXXX  | CONTEÚDO      | PROJETO EXECUTIVO             | CÓDIGO |          | FOLHA   |
|   |               |                               | 06     |          |   |
| PRJ-XXX-YYY-ZZZ-REVTT   |               |                               |        |          | A0  |

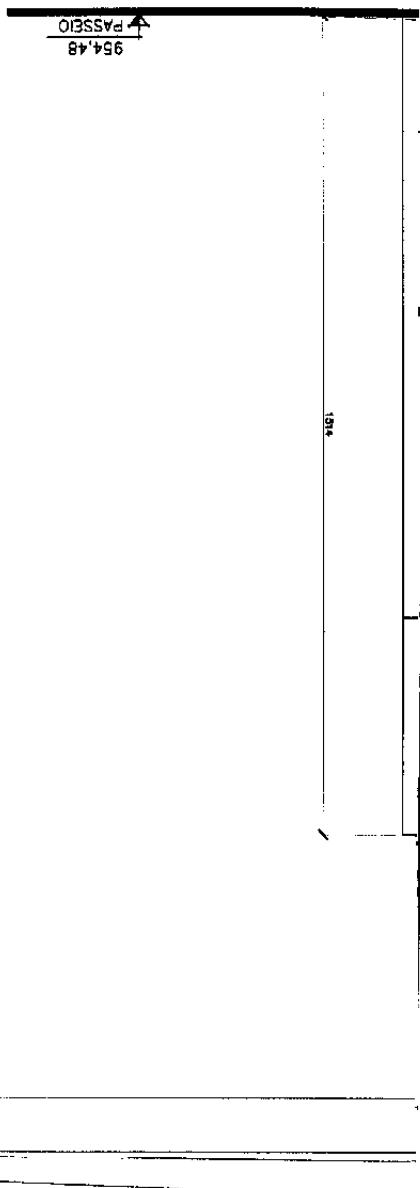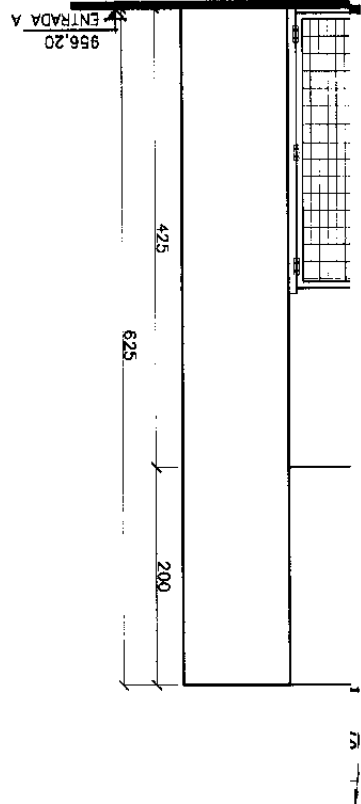

Prefeitura Mun. de Congonhas  
 000225  
 Diretoria de Contratos e Licitações



|      |      |                                    |
|------|------|------------------------------------|
|      |      |                                    |
|      |      |                                    |
| R01  | 11   | REVISÃO 01 CONFORME ANÁLISE        |
| R00  | 11   | EMIÇÃO INICIAL                     |
| REV. | DATA | DESCRIÇÃO DO TRABALHO E/OU REVISÃO |

PROJETA ENGENHARIA


|  |               |  |        |          |   |
|--|---------------|--|--------|----------|---|
| CONTRATANTE XXXXXXXXXXXXXXXX<br>ENDEREÇO DA CONTRATANTE RUA, Nº<br>BAIRRO, CIDADE, ESTADO<br>CEP<br>TELEFONE<br><br>ASSINATURA RESPONSÁVEL CONTRATANTE<br>XXXXXXXXXXXXXXXX | IDENTIFICAÇÃO | PRAÇA DE EVENTOS DE CONGONHAS<br><br>PROJETO EXECUTIVO | ESCALA | 1/500    | PROJETA<br><br>ALAMEDA OSCAR NIEMAYER, Nº500<br>SALAS 503 E 507 - VALE DO SERENO<br>NOVA LIMA-MG<br>TEL.: (31) 3347-4405 / (31) 3347-7079<br>(31) 3571-1920 |
|  | CONTEÚDO      |  | DATA   | AGO/2019 |   |
|  |               |  | FOLHA  | 07       |   |

VISTA SUPERIOR ENTRADA A

SEM ESCALA

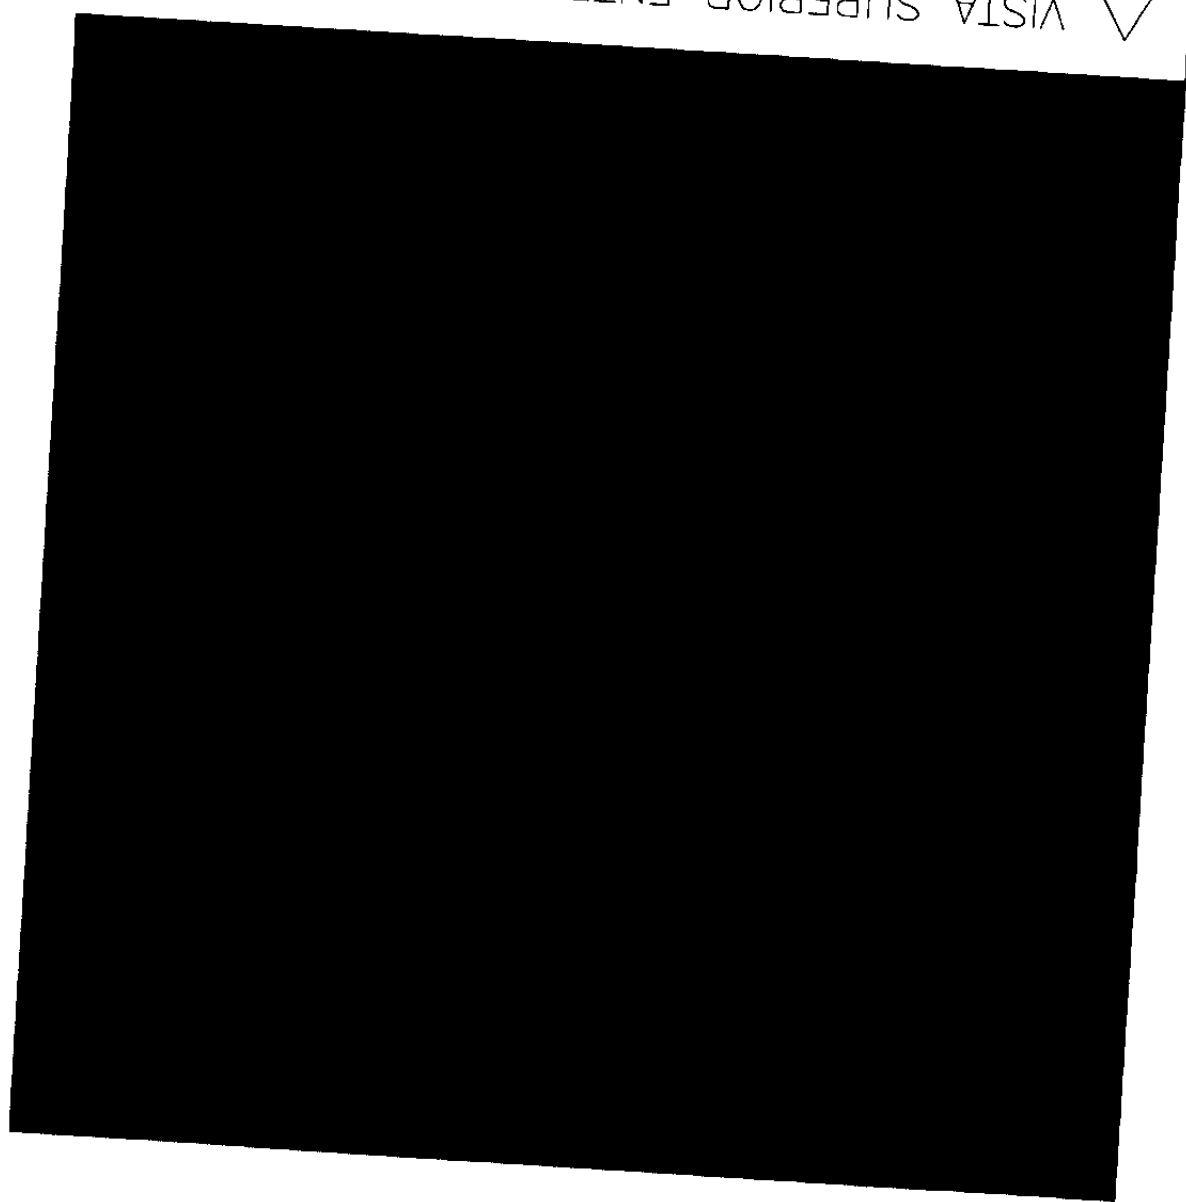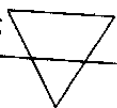

Pré-câmara Municipal de Congonhas  
000226  
Diretoria de Recursos e Materiais

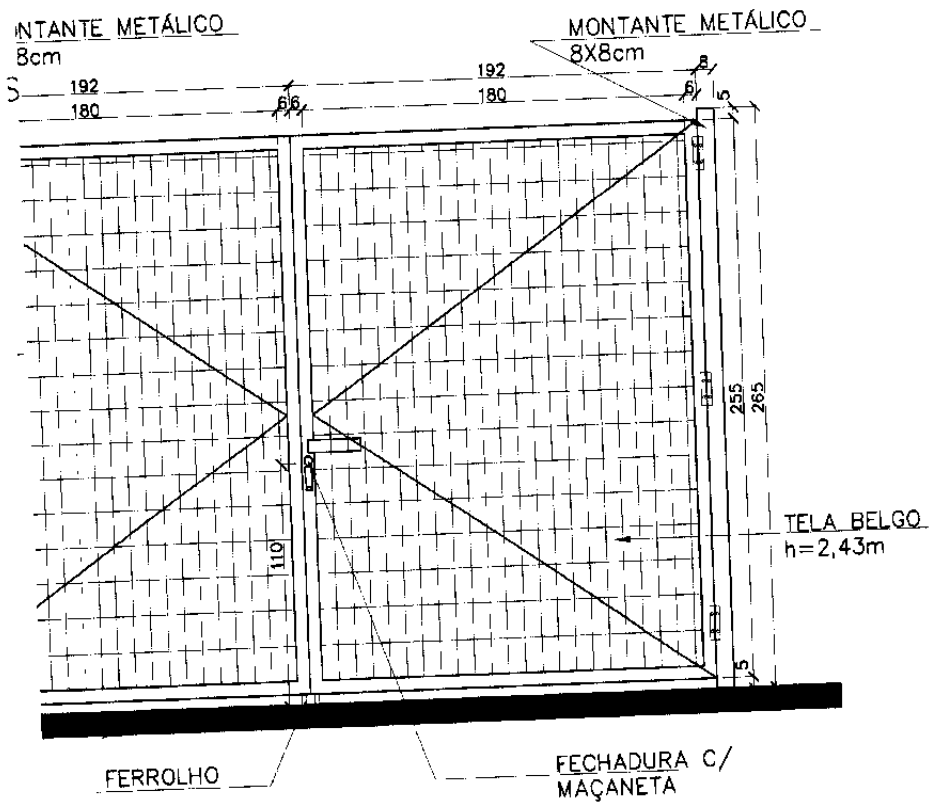

5)



|      |       |                                    |
|------|-------|------------------------------------|
|      |       |                                    |
|      |       |                                    |
|      |       |                                    |
| R01  | 11/11 | REVISÃO 01 CONFORME ANÁLISE        |
| R00  | 11/11 | EMIÇÃO INICIAL                     |
| REV. | DATA  | DESCRIÇÃO DO TRABALHO E/OU REVISÃO |


PROJETA ENGENHARIA

|  |               |                               |        |           |  |
|--|---------------|-------------------------------|--------|-----------|--|
| CONTRATANTE XXXXXXXXXXXXXXXX<br>ENDEREÇO DA CONTRATANTE RUA, Nº<br>BAIRRO, CIDADE, ESTADO<br>CEP<br>TELEFONE | IDENTIFICAÇÃO | PRAÇA DE EVENTOS DE CONGONHAS | ESCALA | INDICADAS | <b>PROJETA</b><br>ALAMEDA OSCAR NIEMAYER, Nº500<br>SALAS 503 E 507 - VALE DO SERENO<br>NOVA LIMA-MG<br>TEL.: (31) 3347-4405 / (31) 3347-7079<br>(31) 3571-1920 |
| ASSINATURA RESPONSÁVEL CONTRATANTE<br>XXXXXXXXXXXXXX   | CONTÉUDO      | PROJETO EXECUTIVO             | DATA   | AGO/2019  |  |
|  |               |                               | CÓDIGO |           |  |
|  |               |                               | FOLHA  | 08        |  |

PRJ-XXX-YYY-ZZZ-REVTT


A0

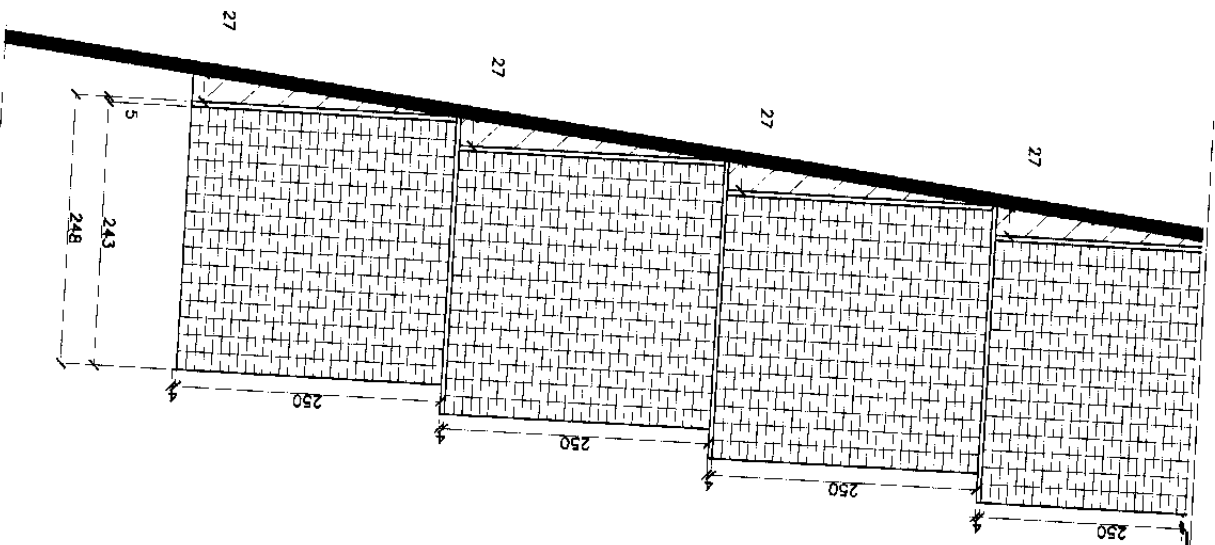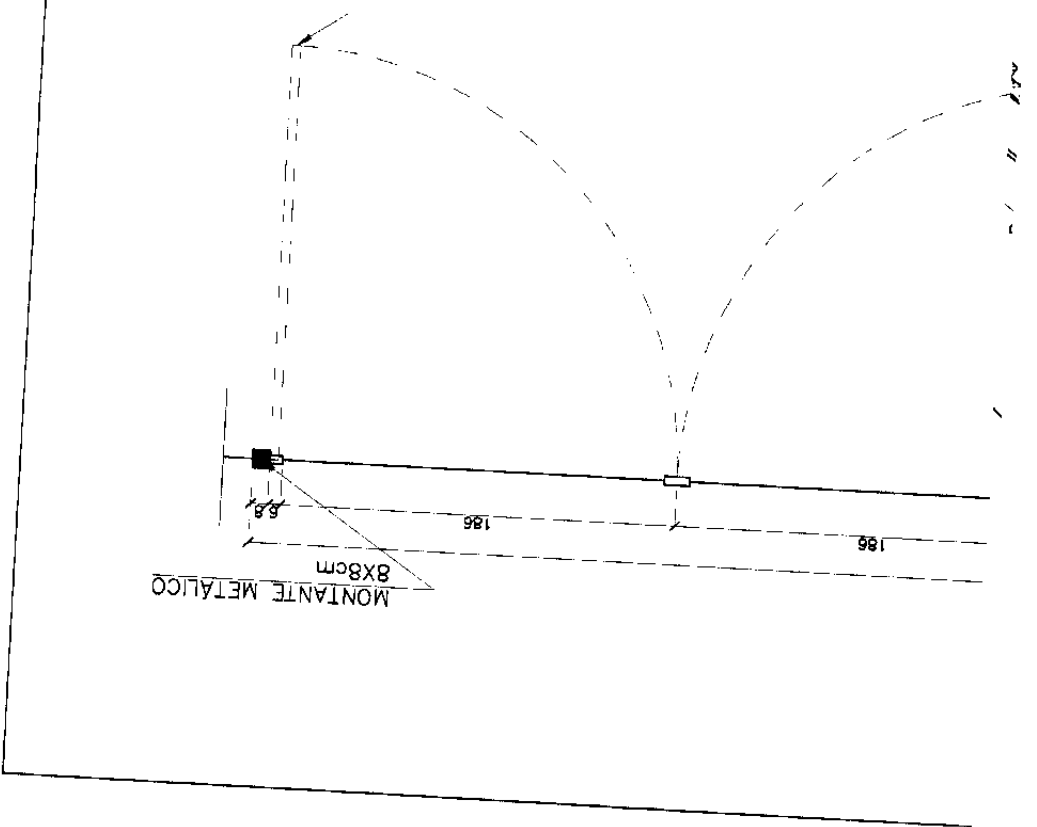

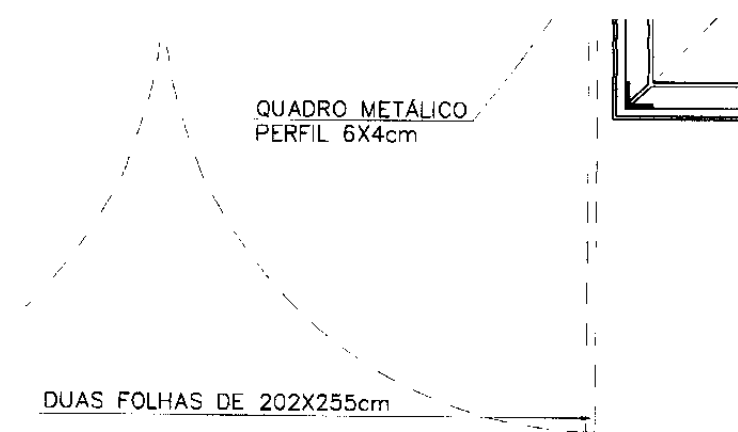

Prefeitura Mun. de Congonhas  
000227  
Diretoria de contratos e licitações

PORTÕES(425X255)

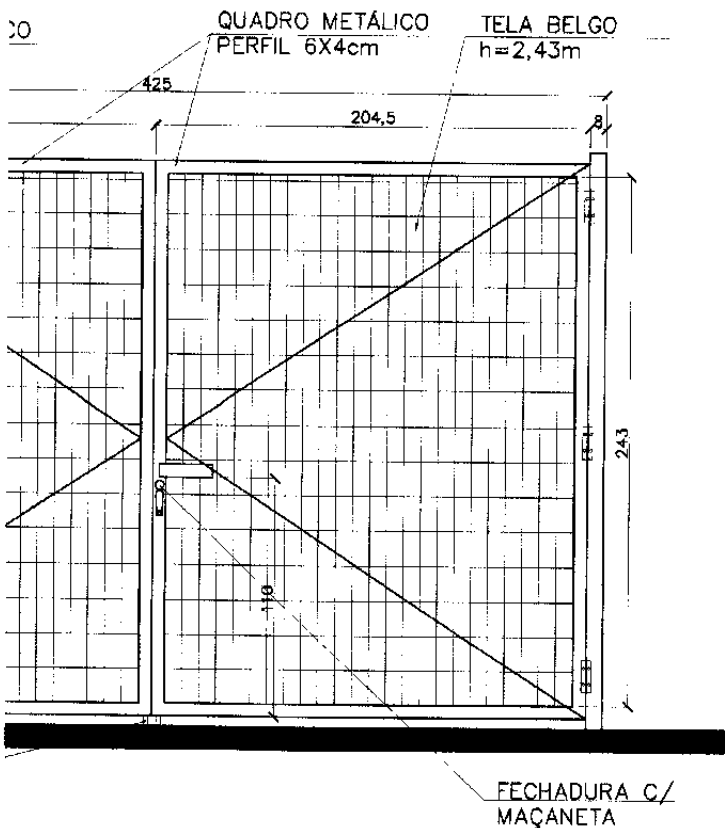


DOS PORTÕES(425X255)

DE EMERGÊNCIA B, C e D

|      |      |                                    |
|------|------|------------------------------------|
|      |      |                                    |
|      |      |                                    |
|      |      |                                    |
| R01  | 11   | REVISÃO 01 CONFORME ANÁLISE        |
| R00  | 11   | EMIÇÃO INICIAL                     |
| REV. | DATA | DESCRIÇÃO DO TRABALHO E/OU REVISÃO |



PROJETA ENGENHARIA


|   |               |                               |        |          |  |
|---|---------------|-------------------------------|--------|----------|--|
| CONTRATANTE XXXXXXXXXXXXXXXX<br>ENDEREÇO DA CONTRATANTE: RUA, Nº<br>BAIRRO, CIDADE, ESTADO<br>CEP<br>TELEFONE<br><br>SINATURA RESPONSÁVEL CONTRATANTE<br>XXXXXXXXXXXXXXXX | IDENTIFICAÇÃO | PRAÇA DE EVENTOS DE CONGONHAS | ESCALA | 1/50     | <div>PROJETA</div><br>ALAMEDA OSCAR NIEMAYER, Nº500<br>SALAS 503 E 507 - VALE DO SERENO<br>NOVA LIMA-MG<br>TEL.: (31) 3347-4405 / (31) 3347-7079<br>(31) 3971-1920 |
|   |               |                               | DATA   | AGO/2019 |  |
|   | CONTÍDUTO     | PROJETO EXECUTIVO             | CÓDIGO |          |  |
|   |               |                               | FOLHA  | 09       |  |

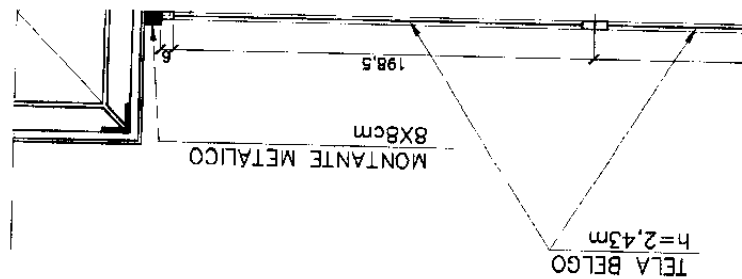


SCALA 1:50  
CRTOES ENTRE OS POSTES-SAIDAS DE EMERGENCIA B e C

TALHE 03

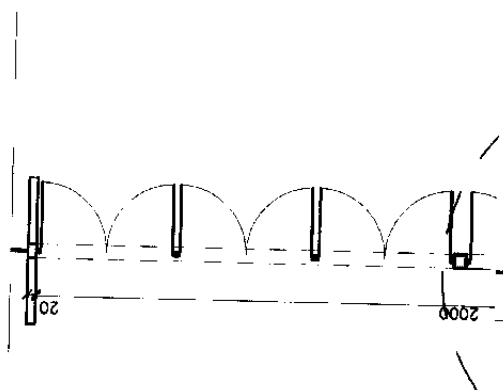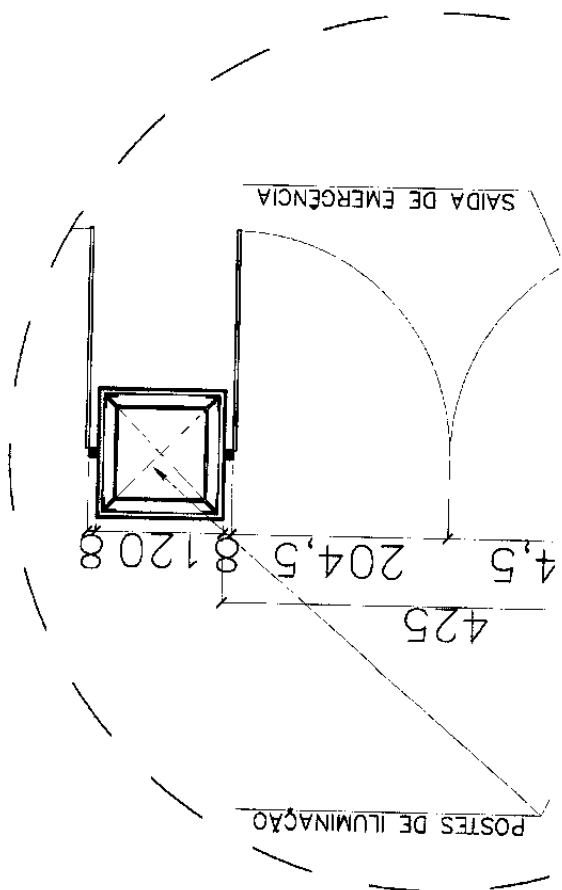


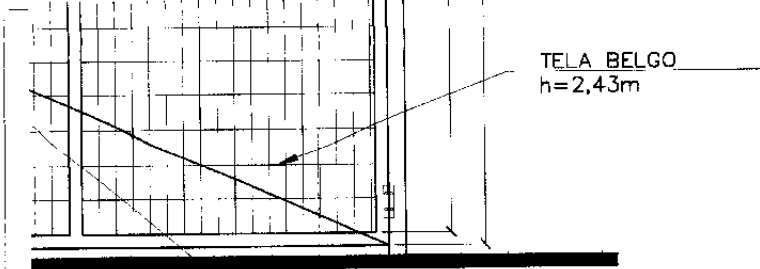

TELA BELGO  
h=2,43m

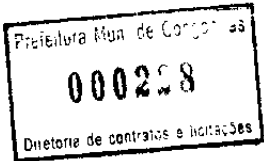

FECHADURA C/  
MAÇANETA

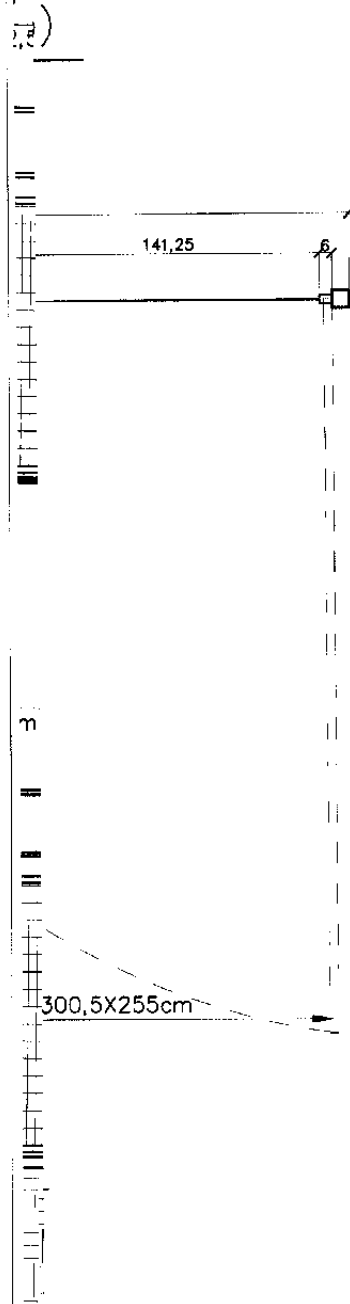

|      |      |                                    |
|------|------|------------------------------------|
|      |      |                                    |
|      |      |                                    |
|      |      |                                    |
| R01  | 11   | REVISÃO 01 CONFORME ANÁLISE        |
| R00  | 11   | EMIÇÃO INICIAL                     |
| REV. | DATA | DESCRIÇÃO DO TRABALHO E/OU REVISÃO |

PROJETA ENGENHARIA

|  |               |                               |        |          |   |
|--|---------------|-------------------------------|--------|----------|---|
| CONTRATANTE XXXXXXXXXXXXXXXX<br>RÇO DA CONTRATANTE: RUA, Nº<br>BAIRRO, CIDADE, ESTADO<br>CEP<br>TELEFONE | IDENTIFICAÇÃO | PRAÇA DE EVENTOS DE CONGONHAS | ESCALA | 1/500    | PROJETA<br>ALAMEDA OSCAR NIEMAYER, Nº500<br>SALAS 503 E 507 - VALE DO SERENO<br>NOVA LIMA-MG<br>TEL.: (31) 3347-4405 / (31) 3347-7079<br>(31) 3671-1920 |
|  |               |                               | DATA   | AGO/2019 |   |
| RESPONSÁVEL CONTRATANTE<br>XXXXXXXXXXXXXX  | CONTEÚDO      | PROJETO EXECUTIVO             | CÓDIGO |          |   |
|  |               |                               | FOLHA  | 10       |   |

PALCO


1.96

952.85

20

PORTÃO DO PALCO VER  
DETALHE DOS PORTÕES  
(420X255cm)

MONTANTE METÁLICO  
8X8cm

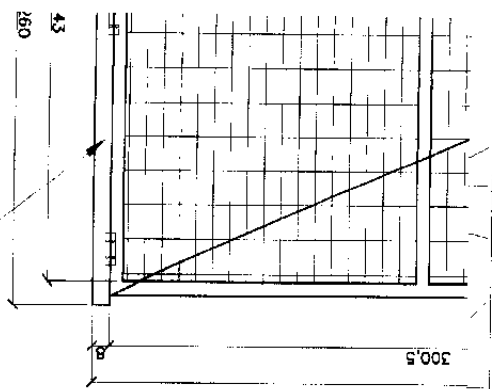

Prefeitura Mun. de Congonhas  
000229  
Diretoria de contratos e honorários


|      |             |                                    |
|------|-------------|------------------------------------|
|      |             |                                    |
|      |             |                                    |
|      |             |                                    |
| R01  | ___/___/___ | REVISÃO 01 CONFORME ANÁLISE        |
| R00  | ___/___/___ | EMIÇÃO INICIAL                     |
| REV. | DATA        | DESCRIÇÃO DO TRABALHO E/OU REVISÃO |


PROJETA ENGENHARIA

|   |               |                               |        |          |  |
|---|---------------|-------------------------------|--------|----------|--|
| CONTRATANTE XXXXXXXXXXXXXXXX<br>ENDEREÇO DA CONTRATANTE: RUA, Nº<br>BAIRRO, CIDADE, ESTADO<br>CEP<br>TELEFONE | IDENTIFICAÇÃO | PRAÇA DE EVENTOS DE CONGONHAS | ESCALA | 1/50     | PROJETA<br>ENGENHARIA  |
|   |               |                               | DATA   | AGO/2019 |  |
| ASSINATURA RESPONSÁVEL CONTRATANTE<br>XXXXXXXXXXXXXXXX  | CONTEÚDO      | PROJETO EXECUTIVO             | CÓDIGO |          | ALAMEDA OSCAR NIEMAYER, Nº500<br>SALAS 503 E 507 - VALE DO SERENO<br>NOVA LIMA-MG<br>TEL.: (31) 3347-4405 / (31) 3347-7079<br>(31) 3571-1920 |
|   |               |                               | FOLHA  | 11       |  |

CORTE BB

ESCALA 1:10

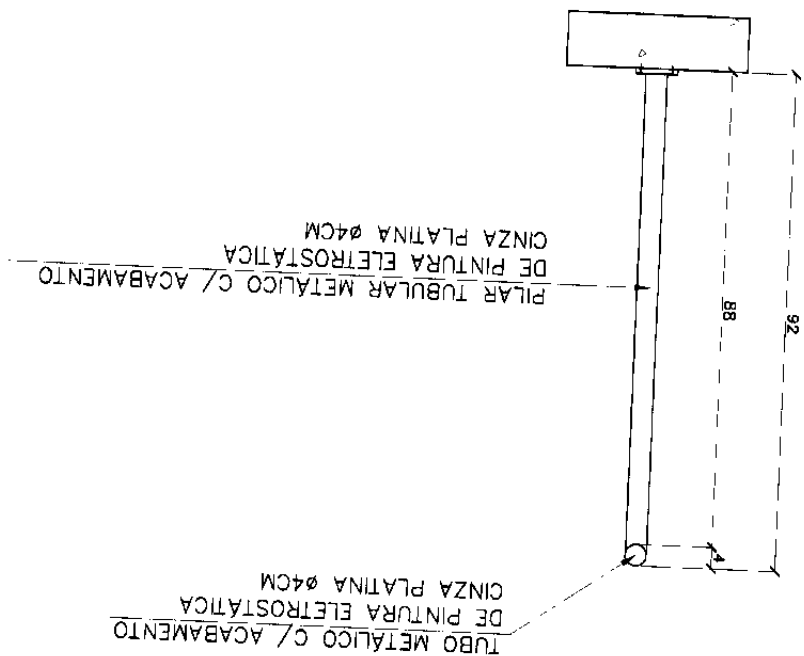

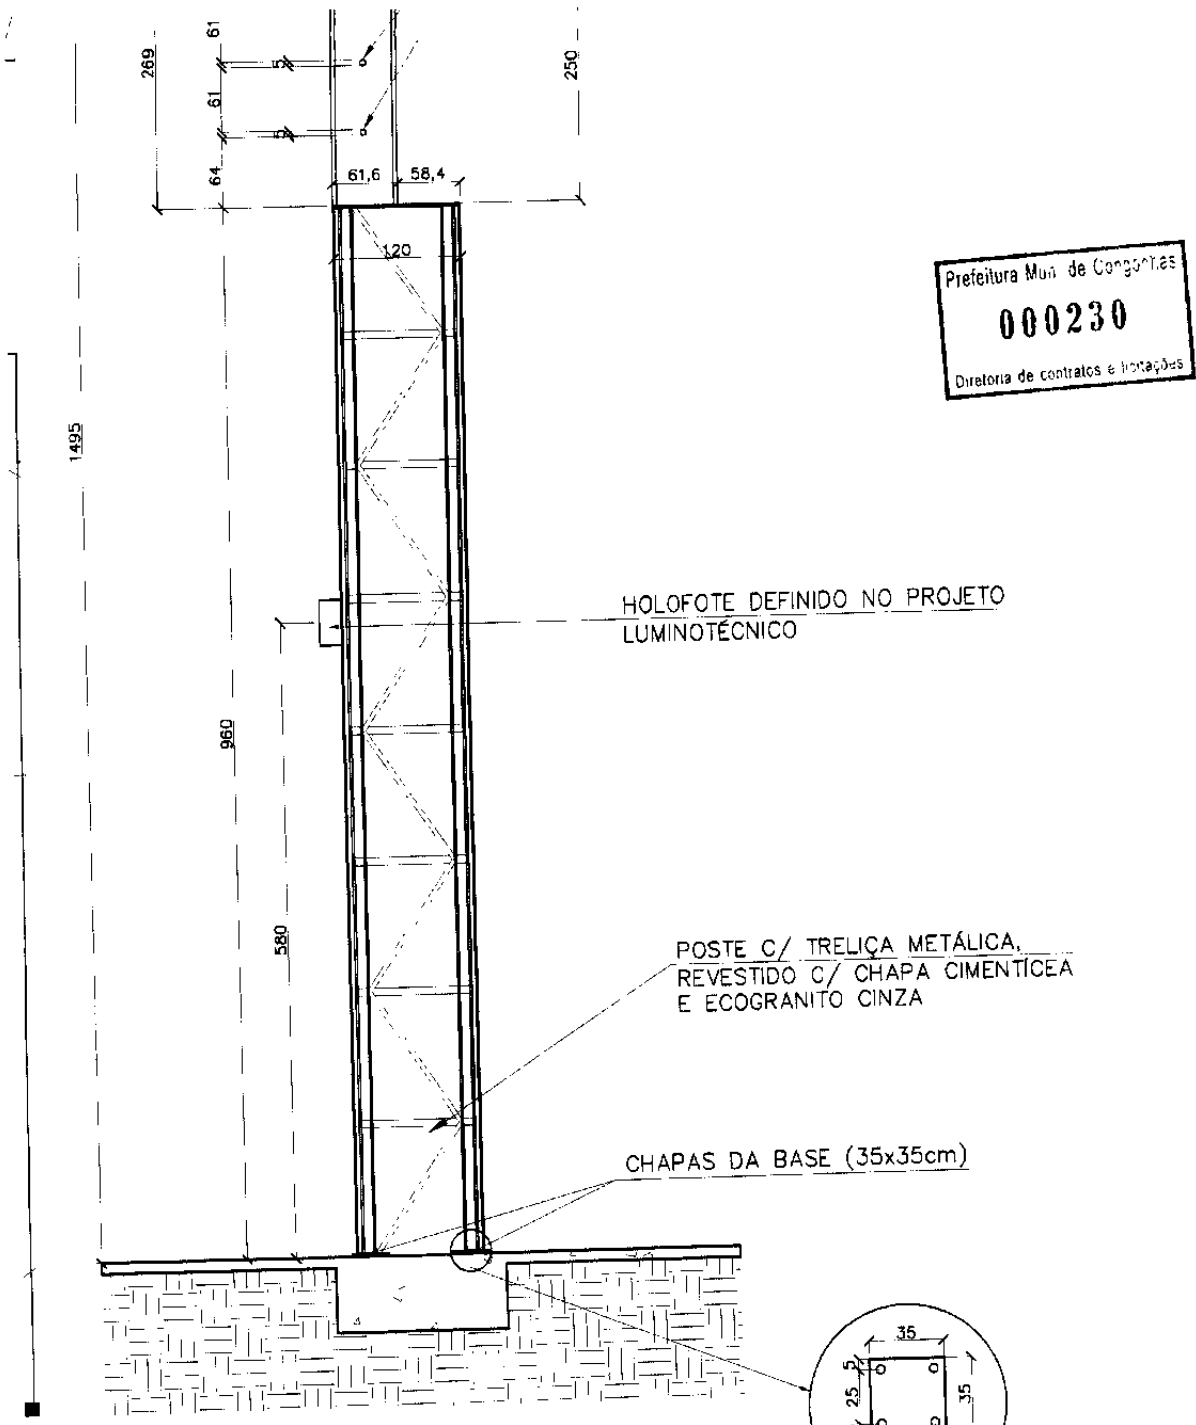


CORTE AA  
ESCALA 1:50

CHAPAS DA BASE (35x35cm)  
ESCALA 1:25


|      |       |                                    |
|------|-------|------------------------------------|
|      |       |                                    |
|      |       |                                    |
| R01  | 11/11 | REVISÃO 01 CONFORME ANÁLISE        |
| R00  | 11/11 | EMIÇÃO INICIAL                     |
| REV. | DATA  | DESCRIÇÃO DO TRABALHO E/OU REVISÃO |


PROJETA ENGENHARIA

|   |               |                               |        |          |   |
|---|---------------|-------------------------------|--------|----------|---|
| CONTRATANTE XXXXXXXXXXXXXXXX<br>ENDEREÇO DA CONTRATANTE: RUA, Nº<br>BAIRRO, CIDADE, ESTADO<br>CEP<br>TELEFONE<br><br>ASSINATURA RESPONSÁVEL CONTRATANTE<br>XXXXXXXXXXXXXX | IDENTIFICAÇÃO | PRAÇA DE EVENTOS DE CONGONHAS | ESCALA | INDICADA | PROJETA<br>ALAMEDA OSCAR NIEMAYER, Nº500<br>SALAS 503 E 507 - VALE DO SERENO<br>NOVA LIMA-MG<br>TEL.: (31) 3347-4405 / (31) 3347-7079<br>(31) 3571-1920 |
|   | CONTEÚDO      | PROJETO EXECUTIVO             | DATA   | AGO/2019 |   |
|   |               |                               | CÓDIGO |          |   |
|   |               |                               | FOLHA  | 12       |   |

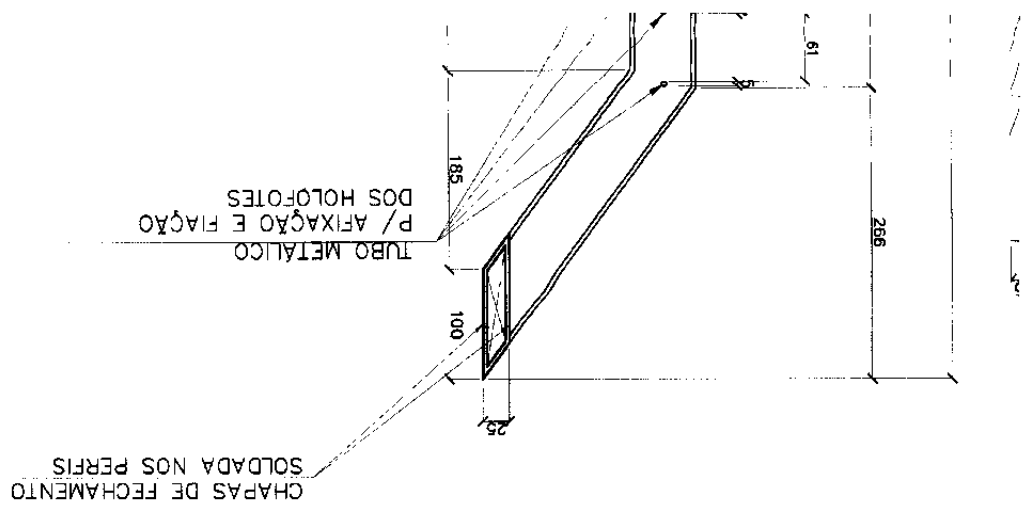

00 POSTE DE LUMINAÇÃO (CORTE h=980cm)

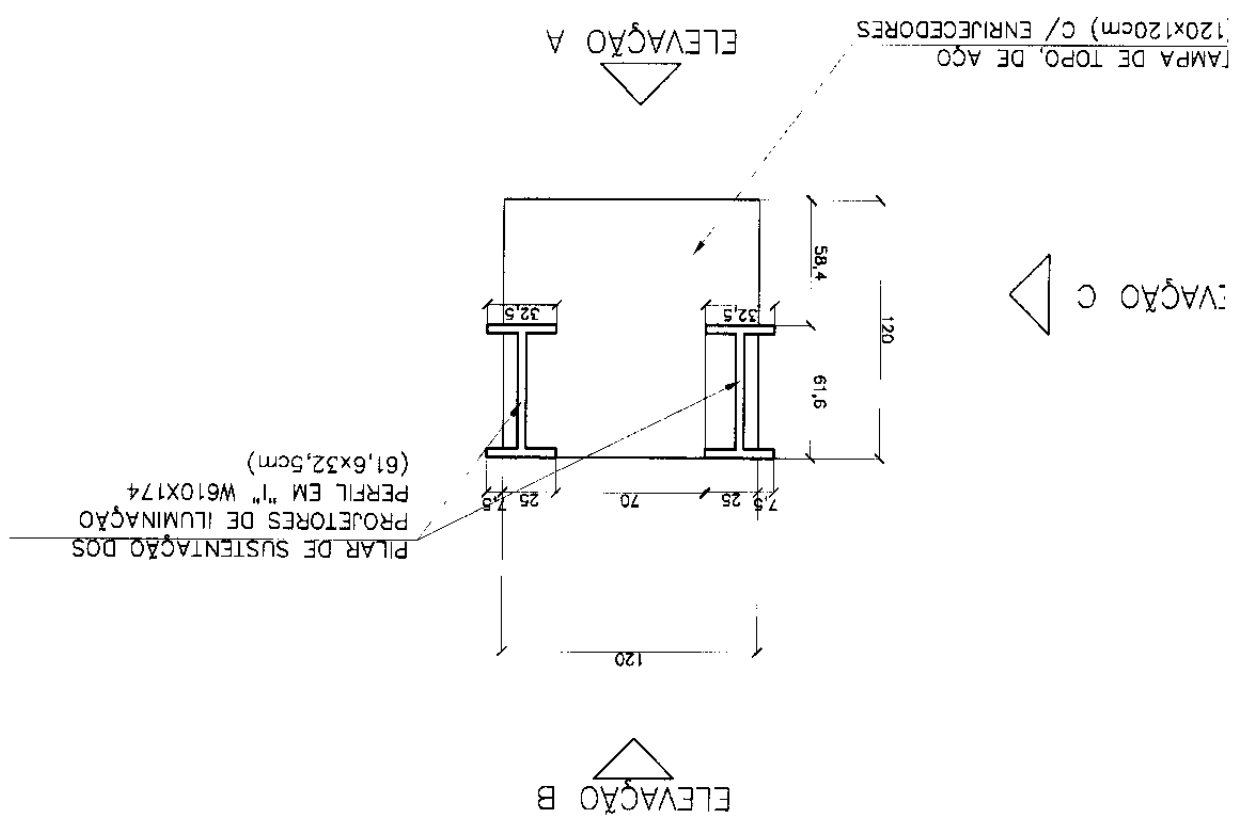

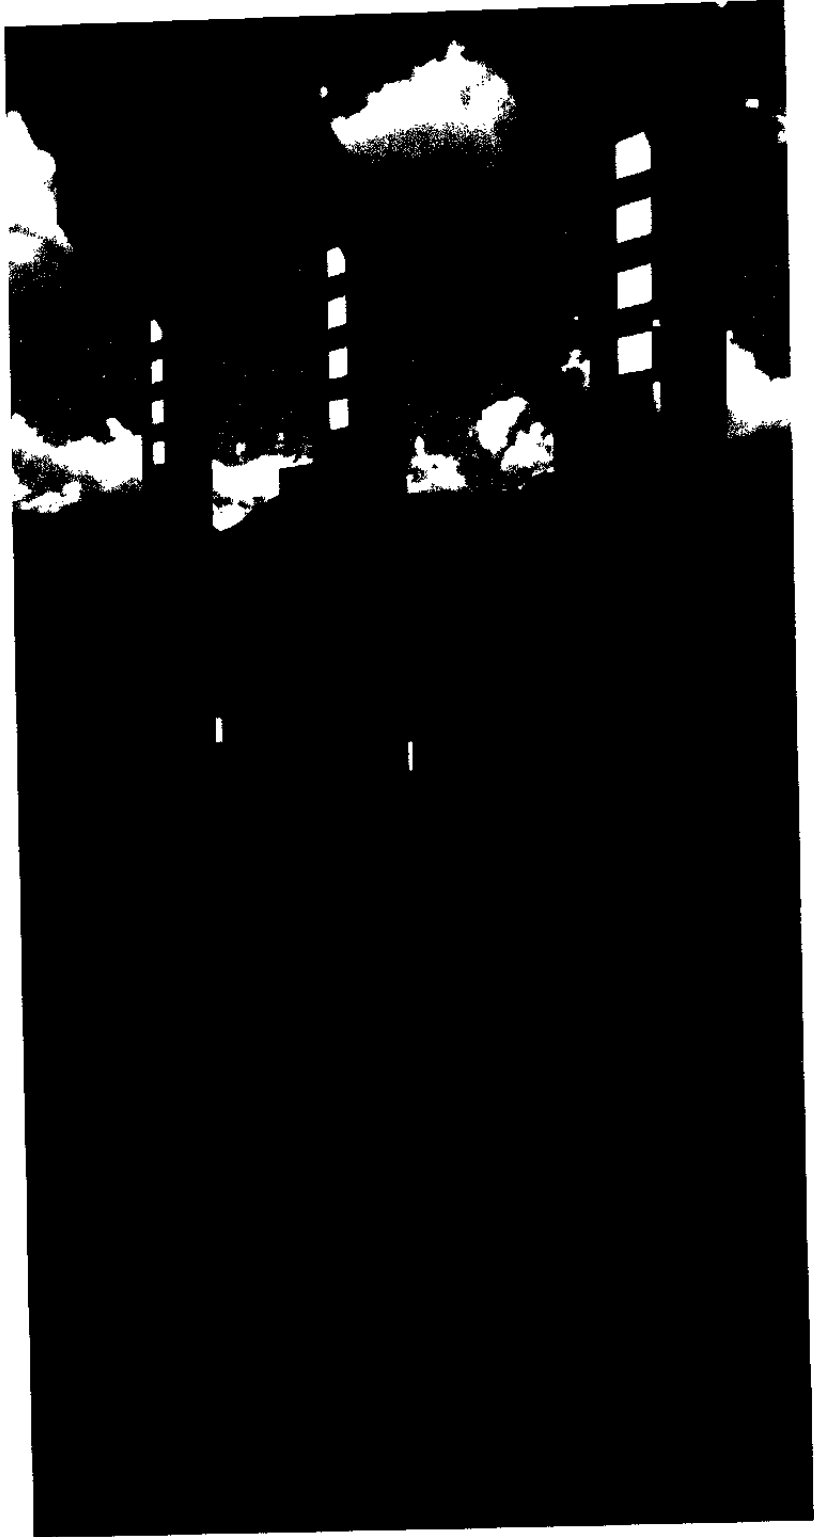


Prefeitura Mun. de Congonhas  
000231  
Diretoria de contratos e licitações

PLANO DE TRABALHO  
TÍTULO: PLANO DE TRABALHO  
OBJETO: PLANO DE TRABALHO  
ESCALA

|      |       |                                    |
|------|-------|------------------------------------|
|      |       |                                    |
|      |       |                                    |
|      |       |                                    |
| R01  | 11/11 | REVISÃO 01 CONFORME ANÁLISE        |
| R00  | 11/11 | EMIÇÃO INICIAL                     |
| REV. | DATA  | DESCRIÇÃO DO TRABALHO E/OU REVISÃO |


PROJETA ENGENHARIA

|   |               |                               |        |          |  |
|---|---------------|-------------------------------|--------|----------|--|
| CONTRATANTE XXXXXXXXXXXXXXXX<br>ENDEREÇO DA CONTRATANTE: RUA, Nº<br>BAIRRO, CIDADE, ESTADO<br>CEP<br>TELEFONE | IDENTIFICAÇÃO | PRAÇA DE EVENTOS DE CONGONHAS | ESCALA | INDICADA | PROJETA<br>S   |
|   |               |                               | DATA   | AGO/2019 |  |
| ASSINATURA RESPONSÁVEL CONTRATANTE<br>XXXXXXXXXXXXXX  | CONTEÚDO      | PROJETO EXECUTIVO             | CÓDIGO |          | ALAMEDA OSCAR NIEMAYER, Nº500<br>SALAS 503 E 507 - VALE DO SERENO<br>NOVA LIMA-MG<br>TEL.: (31) 3347-4405 / (31) 3347-7079<br>(31) 3571-1820 |
|   |               |                               | FOLHA  | 13       |  |

 

1 2 3

Prefeitura Mun. de Congonhas  
000232  
Diretoria de contratos e licitações

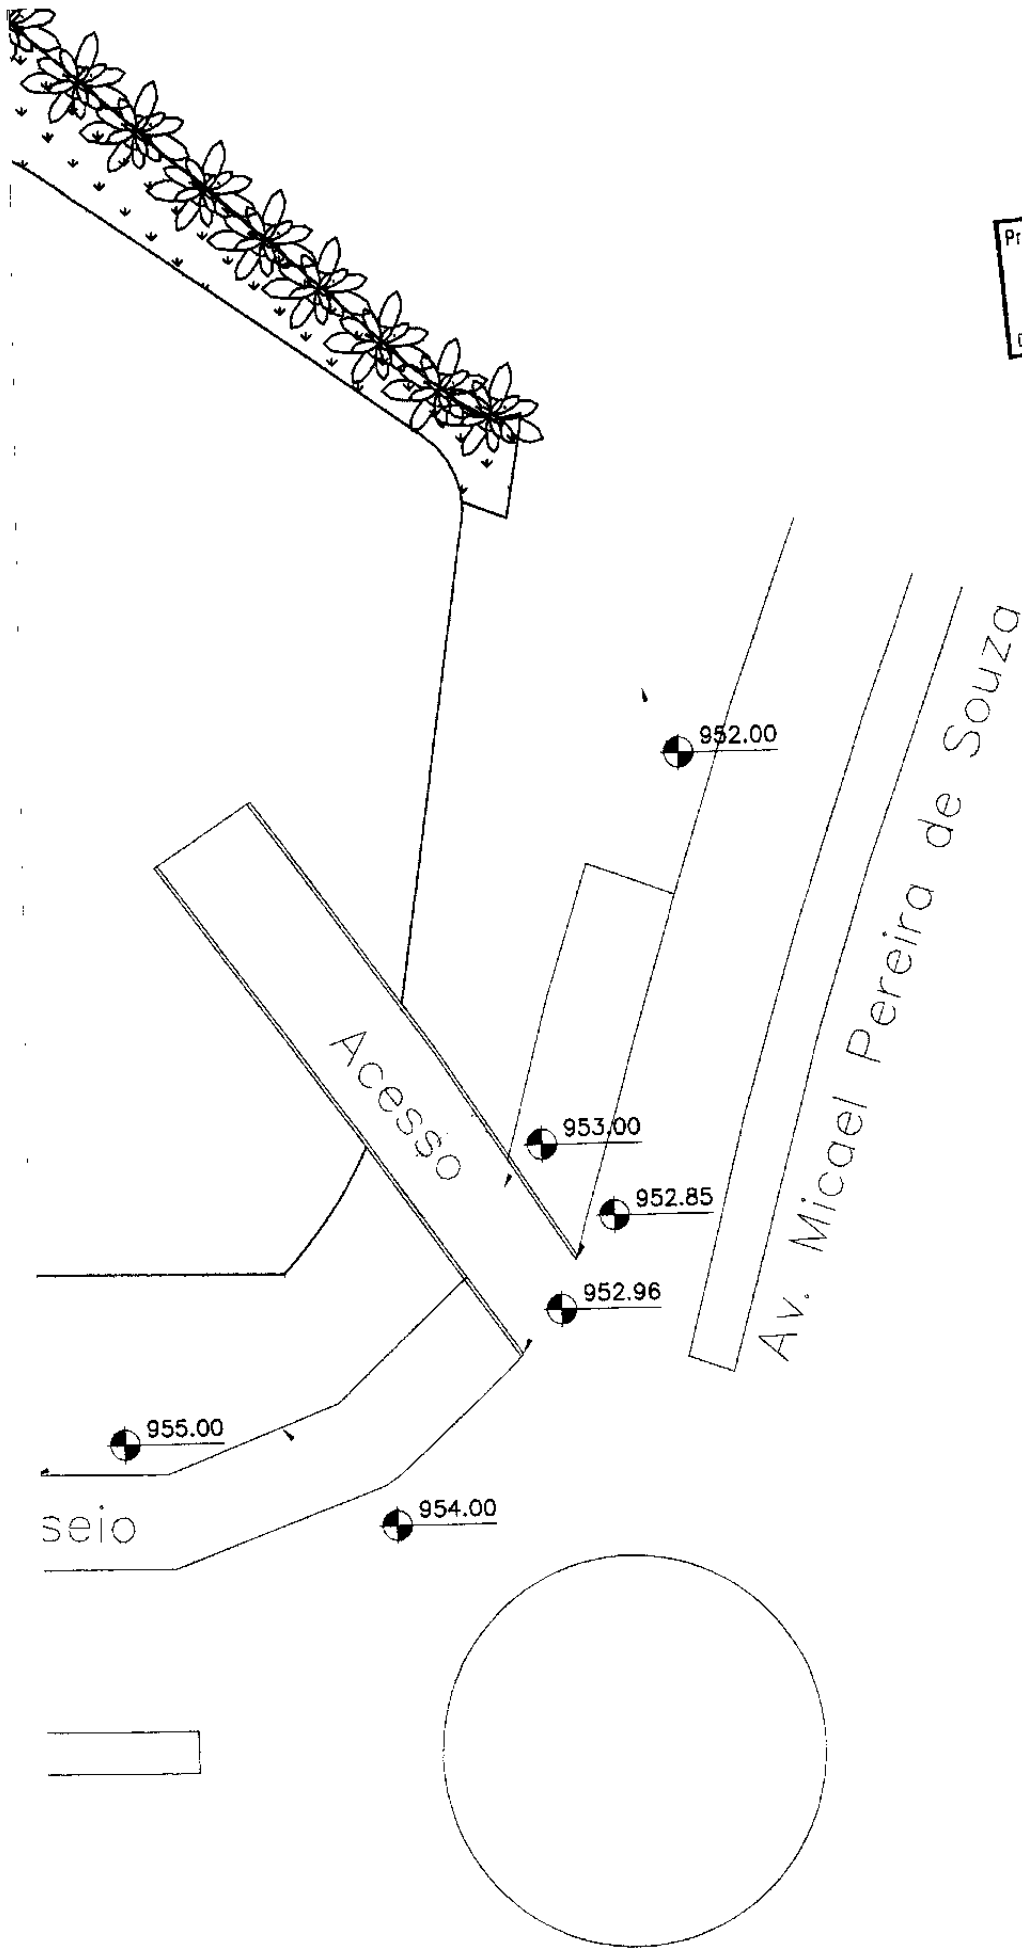

CONTRATANTE XXXXXXXXXXXXXXXX  
ENDEREÇO DA CONTRATANTE: RUA, Nº  
BAIRRO, CIDADE, ESTADO  
CEP  
TELEFONE  
ASSINATURA RESPONSÁVEL CONTRATANTE  
XXXXXXXXXXXXXX

IDENTIFICAÇÃO  
PRAÇA DE EVENTOS DE CONGONHAS  
CONTEÚDO  
PROJETO EXECUTIVO

|        |           |
|--------|-----------|
| ESCALA | 1/500     |
| DATA   | MAIO/2019 |
| CÓDIGO |           |
| FOLHA  | 01        |

PROJETA

ALAMEDA OSCAR NIEMAYER, Nº500  
SALAS 503 E 507 - VALE DO SERENO  
NOVA LIMA-MG  
TEL.: (31) 3347-4405 / (31) 3347-7079  
(31) 3571-1920


PRJ-XXX-YYY-ZZZ-REVTT

A0

11/11



PREFEITURA MUNICIPAL DE CONGONHAS

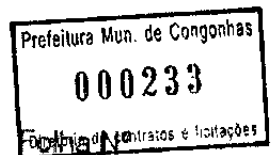

Anexo ao Processo Nº \_\_\_\_\_ / \_\_\_\_\_, de \_\_\_\_\_ / \_\_\_\_\_ / \_\_\_\_\_


À CPJL,

Segue edital para análise e correções que esta comissão julgar necessárias.

16/12/2019

Atenciosamente,


Janaína Uberaba Silva Ferreira  
Diretoria de Contratos e Licitações

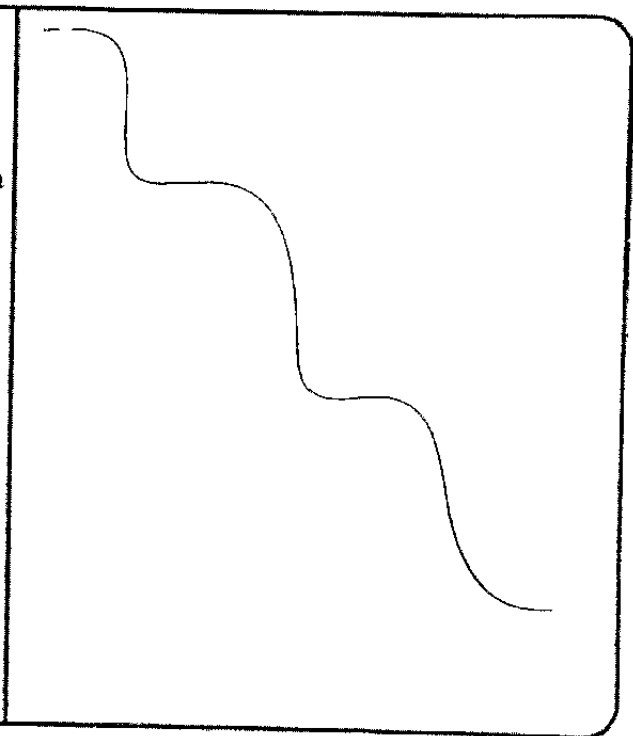

|  |     |     |     |
|--|-----|-----|-----|
| Processo: 258/2019   |     |     |     |
| Modalidade: Concorrência 019   |     |     |     |
| Objeto: Prestação de serviços - Construção da portaria com instalações, arquibancada, rampas, gradil e paisagismo - Praça de eventos.  |     |     |     |
| LICITAÇÃO NAS MODALIDADES PREVISTAS NA LEI 8.666/93<br>CONCORRÊNCIA, TOMADA DE PREÇOS, CONVITE, CONCURSO, LEILÃO.<br>1º Fase   |     |     |     |
| <b>CONCEITO:</b> Procedimento administrativo formal em que a Administração Pública convoca, mediante condições estabelecidas em ato próprio (edital ou convite), empresas interessadas na apresentação de propostas para oferecimento de bens e/ou serviços. Nessas modalidades, todo o certame deve ser conduzido sob a égide da Lei nº 8.666/93 e suas alterações, sendo que o mais significativo nesse processo é que a fase habilitatória precede a fase de julgamento de propostas. |     |     |     |
| 001. As requisições de materiais ou serviços foram elaboradas de forma clara e objetiva, constando em seu corpo:   | Sim | Não | OBS |
| a) Definição do objeto pelo setor requisitante.  |     |     | 1   |
| b) Descrição do item (material de serviço) com especificação completa.   |     |     | 2   |
| c) Quantidade (contendo unidade ABNT).   |     |     |     |
| d) Valor estimado.   | x   |     |     |
| e) Indicação Recurso orçamentário.   | x   |     |     |
| f). Local solicitante.   | x   |     |     |
| g) Finalidade da contratação (preferencialmente com previsão de entrega dos produtos).   | x   |     |     |
| h). Foi realizada pesquisa de forma a permitir o conhecimento pela Administração, dos preços praticados no mercado nos casos das compras e serviços.   |     |     | 3   |
| i). A cada novo convite para objeto idêntico ou assemelhado, a administração convidou o mínimo de três fornecedores e/ou prestadores, mais um contratado não convidado nas ultimas licitações.   | -   | -   | -   |
| 002. O procedimento administrativo de contratação foi iniciado com:  |     |     |     |
| a). Abertura de processo administrativo, devidamente autuado, protocolado e numerado.  | x   |     |     |
| b) Autorização da autoridade competente para a abertura do processo.   | x   |     |     |
| c) Indicação sucinta de seu objeto.  |     |     |     |
| d) Indicação do recurso orçamentário.  | x   |     |     |
| e) Foi anexada ao processo uma cópia do ato de designação da comissão permanente de licitações (CPL) ou do servidor designado para realização de licitações na modalidade convite.   | x   |     |     |
| f) O órgão/entidade fez a reserva do saldo orçamentário para que o empenho da despesa fosse realizado regularmente após a contratação do licitante vencedor.   | x   |     |     |
| g) O órgão/entidade fez a estimativa de impacto orçamentário-financeiro e a declaração do ordenador de despesas, integrando-as ao processo.  | x   |     |     |
| h). A licitação está enquadrada na modalidade cabível, considerando a natureza da despesa de forma a evitar o seu fracionamento.   | x   |     |     |
| 003. O edital ou convite contém no preâmbulo: ART.40   |     |     |     |

Marco Aurélio da Silva  
Controlador Geral  
Prefeitura Municipal de Congonhas

|   |   |  |  |
|---|---|--|--|
| a) o número de ordem em serie anual.  | x |  |  |
| b) o nome da repartição interessada e de seu setor?.  | x |  |  |
| c) a modalidade.  | x |  |  |
| d) o regime de execução (empreitada por preço unitário ou global ou integral ou tarefa)? Conforme o caso.           |   |  |  |
| e) o tipo de licitação.   | x |  |  |
| f) a menção de que será regida por esta lei.  | x |  |  |
| g) o local, dia e hora para recebimento da documentação e proposta, bem como para início da abertura dos envelopes. | x |  |  |

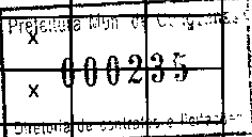

004. As informações nos subprocedimentos devem constar no texto do edital obrigatoriamente, exceto quando o não for aplicável ao objeto em questão. Essas informações são aplicáveis a convites no que couber:

|   |   |  |   |
|---|---|--|---|
| a) o edital contém em seu corpo o objeto da licitação, em descrição sucinta e clara.  |   |  | 4 |
| b) o edital contém em seu corpo prazo e condições para assinatura do contrato ou retirada dos instrumentos, como previsto no art. 64 desta lei.   | x |  |   |
| c) o edital contém em seu corpo o prazo para execução do contrato.  | x |  |   |
| d) o edital contém em seu corpo o prazo para entrega do objeto da licitação.  | x |  |   |
| e) o edital contém em seu corpo as sanções para o caso de inadimplência.  | x |  |   |
| f) o edital contém em seu corpo o local onde poderá ser examinando e adquirido o projeto básico, em se tratando de obras e serviços, inclusive os serviços de engenharia.                       | x |  |   |
| g) o edital contém em seu corpo o projeto executivo disponível na data da publicação do edital de licitação e o local onde possa ser examinado e adquirido.                                     | x |  |   |
| h) o edital contém em seu corpo condições para participação na licitação, em conformidades com os art. 27 a 31 desta lei, e forma de apresentação das propostas.                                | x |  |   |
| i) o edital contém em seu corpo critério para julgamento, com disposições claras e parâmetros objetivos.  | x |  |   |
| j) O edital contém em seu corpo local, horário e códigos de acesso dos meios de comunicação a distancia em que serão fornecidos elementos, informações e esclarecimentos relativos a licitação. | x |  |   |
| k) o edital contém em seu corpo o critério de reajuste (para contratos superiores a 12 meses).  | x |  |   |
| l). A minuta de edital foi encaminhada para a Assessoria Jurídica do Município para exame e emissão do parecer jurídico.  | x |  |   |

005. A minuta do contrato contém no preâmbulo: ART. 55

|  |   |  |   |
|--|---|--|---|
| a) Como clausula o objeto e seus elementos característicos.  |   |  | 5 |
| b) Como cláusula, o regime de execução (empreitada por preço global, unitário, empreitada integral ou tarefa) ou forma de fornecimento (parcelada ou integral).  | x |  |   |
| c) A minuta de contrato contém como cláusula o preço e as condições de pagamentos.   | x |  |   |
| d) A minuta de contrato contém como cláusula os critérios, data-base e periodicidade no reajuste de preços? Válido somente para contratos superiores a 12 meses. | x |  |   |
| e) Contém como cláusula os prazos de início, etapas e execução, conclusão, entrega, de observação e de recebimento definitivo, conforme o caso.                  | x |  |   |
| f) Contém cláusula mencionando o crédito pelo qual correrá a despesa, com a indicação da classificação   | x |  |   |

Marco Aurélio da Silva  
Controlador Geral  
Prefeitura Municipal de Congonhas

|  |  |        |   |
|--|--|--------|---|
| funcional programática e da categoria econômica.   |  |        |   |
| g) Contém cláusula prevendo as garantias oferecidas para assegurar sua plena execução, quando exigidas.  | Presidência da Câmara de Congonhas       | 000236 |   |
| h) Contém cláusula prevendo os direitos e as responsabilidades das partes.   | X<br>Diretoria de Contratos e Licitações |        |   |
| i) Contém cláusula prevendo as penalidades.  | X  |        |   |
| j) Contém cláusulas prevendo os valores das multas.  | X  |        |   |
| k) Contém cláusula prevendo os casos de rescisão.  | X  |        |   |
| l) Contém cláusula prevendo o reconhecimento dos direitos da administração, em caso de rescisão administrativa no art.65 desta lei.  | X  |        |   |
| m) Contém cláusula que menciona a vinculação ao edital ou ao termo que a dispensou ou a exigiu.  | X  |        |   |
| n) Em caso de obras e serviços (inclusive engenharia), o projeto básico, o projeto executivo (que pode ser anexado posteriormente), o orçamento estimado em planilhas e a minuta do contrato foram anexados ao ato convocatório. |  |        |   |
| o)   | X  | -      | - |
| p) Foi elaborada a justificativa de urgência da obra e/ou serviços de engenharia com laudo técnico na ART em caso de dispensa do projeto básico.   | -  | -      | - |
| q) A minuta do contrato foi encaminhada para a Assessoria Jurídica do Município para exame e emissão do parecer jurídico.  |  |        |   |
| r) Após o retorno do parecer jurídico, o original do edital foi datado, rubricado em todas as folhas e assinado pela autoridade que o expedir, permanecendo no processo de licitação.  |  |        | 6 |

**OBSERVAÇÃO:**

- 1, 2, 3, 4 e 5 - Quanto a descrição do objeto e valor de mercado, deixamos de manifestar por se tratar de descrição/cálculo técnico do setor de engenharia;
- 6 - Processo em andamento;
- 7 - Não consta assinatura no projeto no campo contratante do projeto, recomendamos verificar.

Congonhas 07 de janeiro de 2020

Marco Aurélio da Silva  
Controlador Geral

Marta de Paula Assis Vitarelli  
Controle Interno



PREFEITURA MUNICIPAL DE CONGONHAS

Prefeitura Mun. de Congonhas

000237

Diretoria de contratos e licitações

Folha N°


Anexo ao Processo N° / de /

À SEOB.

Segue para conhecimento e providências acerca do solicitado pelo Controle Interno em sua observação 7.

Em 08/01/2020.

Atenciosamente,

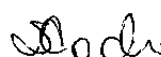PI   
Janaina Uberaba Silva Ferreira  
Diretoria de Contratos e Licitações

A DCLI

Atendido ao solicitado no apontamento 7 do controle interno.

Anexamos o projeto hidro-sanitário que nos havia sido encaminhado junto ao demais.

  
Rosemary Aparecida Benedito  
Secretaria Municipal de Obras

09/01/2020

NOTAS

1. DIÂMETRO DAS TUBULAÇÕES EM mm E COTAS EM cm;
2. TODA TUBULAÇÃO DE ÁGUA FRIA SERÁ EM PVC SOLDÁVEL;
3. TODA TUBULAÇÃO DE ESGOTO SERÁ EM PVC RÍGIDO SANITÁRIO ;
4. TODA TUBULAÇÃO DE ÁGUA PLUVIAL SERÁ EM PVC SÉRIE R ;
5. OS PISOS DE PÁTIOS, VARANDAS, TERRAÇOS E LAJES PLANAS DEVERÃO TER CIMENTO MÍNIMO DE 10% EM DIREÇÃO ÀS GRELHAS COLETORAS PROPOSTAS EM PROJETO;
6. TODA COLUNA DE VENTILAÇÃO DEVERÁ TER SUA EXTREMIDADE SUPERIOR ABERTA À ATMOSFERA E ULTRAPASSAR O TELHADO OU LAJE DE COBERTURA CONFORME DETALHE CONSTRUTIVO PROPOSTO EM PROJETO.
7. TODAS AS CAIXAS DE PASSAGEM DE ESGOTO SANITÁRIO E ÁGUA PLUVIAL DEVERÃO SER DEVIDAMENTE VEDADAS E SUAS TAMPAS DEVERÃO SER DE FÁCIL REMOÇÃO, A FIM DE PERMITIR FUTURAS MANUTENÇÕES E LIMPEZAS.
8. AS ALTURAS DAS CAIXAS DE ESGOTO E ÁGUA PLUVIAL SÃO VARIÁVEIS E DEVERÃO SER AFERIDAS EM OBRA, DE ACORDO COM O NÍVEL REAL DO TERRENO IN LOCO.
9. TODAS AS TUBULAÇÕES DEVERÃO PASSAR SOB AS VIGAS. CASO HAJA A NECESSIDADE DE FUROS EM VIGAS PARA PASSAGEM DAS TUBULAÇÕES, O CALCULISTA DEVERÁ AUTORIZAR A EXECUÇÃO DOS MESMOS E O PROJETISTA HIDRÁULICO DEVERÁ SER INFORMADO PARA REVISÃO DO PROJETO.
10. A EXISTÊNCIA DE REDES DE COLETA DA ÁGUA PLUVIAL DEVERÁ SER AFERIDA EM OBRA, E CASO, INEXISTENTES, O PROJETISTA DEVERÁ SER CONSULTADO PARA REVISÃO DO PROJETO.
11. PARA DEMAIS INFORMAÇÕES E ANÁLISES, CONSULTAR MEMORIAL DESCRITIVO DO PROJETO.

Projeto Hidro de Congonhas  
000238

| REVISÃO          | DESCRIÇÃO   | TIPO   | ELABORADO                                | VERIFICADO | DATA       |
|------------------|---|--|--|------------|------------|
| 00               | EMIÇÃO INICIAL  | B  | RGA                                      | RGA        | 07/10/2019 |
| TIPOS DE EMISSÃO | A - PRELIMINAR<br>B - P/ APROVAÇÃO<br>C - P/ CONHECIMENTO | D - P/ COTAÇÃO<br>E - P/ CONSTRUÇÃO<br>F - CONFORME COMPRADO | G - CONFORME CONSTRUÍDO<br>H - CANCELADO |            |            |



**PROJETA**  
ENGENHARIA

**PROJETA CONSULTORIA E SERVIÇOS**  
ALAMEDA OSCAR NIEMAYER, Nº500, SALAS 503 E 507 - VALE DO SERENO  
NOVA LIMA-MG - CEP.: 34.006-056  
TEL.: (31) 3347-4405 / (31) 3347-7079 / (31) 3571-1920  
EMAIL: contato@projetaengenharia.eng.br



**PREFEITURA MUNICIPAL DE CONGONHAS**  
RUA PRESIDENTE JUSCELINO KUBISCHEK, Nº135 - CENTRO  
CONGONHAS-MG - CEP.: 36.415-000  
TEL.: (31) 3731-1300

PROJETO PARA READEQUAÇÃO DA PRAÇA DE EVENTOS

PROJETO HIDROSSANITÁRIO

AUTORIA DO PROJETO:

  
JULIANA GONÇALVES OLIVEIRA  
CREA - 239787/LP

  
DANILO VITOR SILVA  
CREA - 201381/D

CONTRATANTE DO PROJETO:

  
RESPONSÁVEL DA CONTRATANTE

DATA:  
OUTUBRO/2019

ESCALA:  
INDICADA

CÓDIGO:  
PRJ-HDS

TÍTULO DOS DESENHOS:

PLANTA BAIXA 1º PAVIMENTO - ÁGUA FRIA, ESGOTO SANITÁRIO E ÁGUA PLUVIAL  
PLANTA BAIXA - BARRILETE  
PLANTA BAIXA - DRENAGEM COBERTURA


PRANCHA:

01/03

DIREITOS AUTORAIS RESERVADOS; PROIBIDO REPRODUÇÃO, DIVULGAÇÃO OU ALTERAÇÃO SEM ORDEM EXPRESSA DO AUTOR.

TÍTULO DOS DESENHOS:  
PRJ-EXE-HDS-CNG-PGE-0101-REV00

| LEGENDA DE TUBULAÇÃO                                      |       |
|---|-------|
| TUBULAÇÃO DE ÁGUA FRIA/ALIMENTAÇÃO                        | _____ |
| TUBULAÇÃO DE ÁGUA FRIA EXCLUSIVA PARA VÁLVULA DE DESCARGA | _____ |
| TUBULAÇÃO DE ÁGUA QUENTE                                  | ----  |
| TUBULAÇÃO DE DRENO AR CONDICIONADO                        | ----  |
| TUBULAÇÃO DE ESGOTO                                       | ----  |
| TUBULAÇÃO DE ÁGUA PLUVIAL                                 | ----  |
| TUBULAÇÃO DE ÁGUA FRIA PARA IRRIGAÇÃO                     | ----  |
| TUBULAÇÃO DE VENTILAÇÃO                                   | ----  |
| PROJETO ARQUITETÔNICO                                     | ----  |

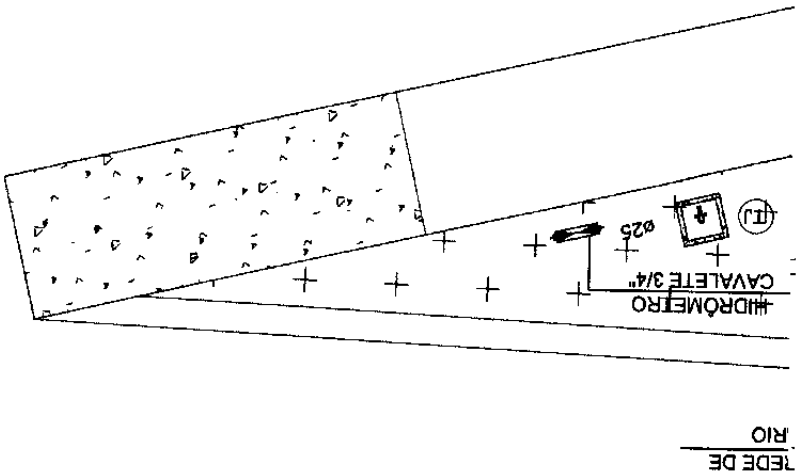

NOTAS

1. DIÂMETRO DAS TUBULAÇÕES EM mm E COTAS EM cm;

2. TODA TUBULAÇÃO DE ÁGUA FRIA SERÁ EM PVC SOLDÁVEL;

3. TODA TUBULAÇÃO DE ESGOTO SERÁ EM PVC RÍGIDO SANITÁRIO ;

4. TODA TUBULAÇÃO DE ÁGUA PLUVIAL SERÁ EM PVC SÉRIE R ;

5. OS PISOS DE PÁTIOS, VARANDAS, TERRAÇOS E LAJES PLANAS DEVERÃO TER CIMENTO MÍNIMO DE 1% EM DIREÇÃO ÀS GRELHAS COLETORAS PROPOSTAS EM PROJETO;

6. TODA COLUNA DE VENTILAÇÃO DEVERÁ TER SUA EXTREMIDADE SUPERIOR ABERTA À ATMOSFERA E ULTRAPASSAR O TELhado OU LAJE DE COBERTURA CONFORME DETALHE CONSTRUTIVO PROPOSTO EM PROJETO.

7. TODAS AS CAIXAS DE PASSAGEM DE ESGOTO SANITÁRIO E ÁGUA PLUVIAL DEVERÃO SER DEVIDAMENTE VEDADAS E SUAS TAMPAS DEVERÃO SER DE FÁCIL REMOÇÃO, A FIM DE PERMITIR FUTURAS MANUTENÇÕES E LIMPEZAS.

8. AS ALTURAS DAS CAIXAS DE ESGOTO E ÁGUA PLUVIAL SÃO VARIÁVEIS E DEVERÃO SER AFERIDAS EM OBRA, DE ACORDO COM O NÍVEL REAL DO TERRENO IN LOCO.

9. TODAS AS TUBULAÇÕES DEVERÃO PASSAR SOB AS VIGAS. CASO HAJA A NECESSIDADE DE FUROS EM VIGAS PARA PASSAGEM DAS TUBULAÇÕES, O CALCULISTA DEVERÁ AUTORIZAR A EXECUÇÃO DOS MESMOS E O PROJETISTA HIDRÁULICO DEVERÁ SER INFORMADO PARA REVISÃO DO PROJETO.

10. A EXISTÊNCIA DE REDES DE COLETA DA ÁGUA PLUVIAL DEVERÁ SER AFERIDA EM OBRA, E CASO, INEXISTENTES, O PROJETISTA DEVERÁ SER CONSULTADO PARA REVISÃO DO PROJETO.

11. PARA DEMAIS INFORMAÇÕES E ANÁLISES, CONSULTAR MEMORIAL DESCRITIVO DO PROJETO.
- Prefeitura Mun. de Congonhas

000239

Departamento de Contratos e Licitações

| REVISÃO | DESCRIÇÃO      | TIPO | ELABORADO | VERIFICADO | DATA       |
|---------|----------------|------|-----------|------------|------------|
| 00      | EMIÇÃO INICIAL | B    | RGA       | RGA        | 07/10/2019 |

|                  |   |  |  |
|------------------|---|--|--|
| TIPOS DE EMISSÃO | A - PRELIMINAR<br>B - P/ APROVAÇÃO<br>C - P/ CONHECIMENTO | D - P/ COTAÇÃO<br>E - P/ CONSTRUÇÃO<br>F - CONFORME COMPRADO | G - CONFORME CONSTRUÍDO<br>H - CANCELADO |
|------------------|---|--|--|

1


PROJETA

ENGENHARIA

PROJETA CONSULTORIA E SERVIÇOS

ALAMEDA OSCAR NIEMAYER, Nº500, SALAS 503 E 507 - VALE DO SERENO  
NOVA LIMA-MG - CEP.: 34.006-056  
TEL (31) 3347-4405 / (31) 3347-7079 / (31) 3571-1920  
EMAIL: contato@projetaengenharia.eng.br

ELABORAÇÃO:



REALIZAÇÃO:


PREFEITURA MUNICIPAL DE CONGONHAS


RUA PRESIDENTE JUSCELINO KUBISCHEK, Nº135 - CENTRO  
CONGONHAS-MG - CEP.: 36.415-000  
TEL: (31) 3731-1300

PROJETO PARA READEQUAÇÃO DA PRAÇA DE EVENTOS


PROJETO HIDROSSANITÁRIO

AUTORIA DO PROJETO:

  
JULIANA GONÇALVES OLIVEIRA  
CREA - 239787/LP

  
DANILO VITOR SILVA  
CREA - 201381/D

CONTRATANTE DO PROJETO:

  
RESPONSÁVEL DA CONTRATANTE

DATA:

OUTUBRO/2019

ESCALA:

INDICADA

CÓDIGO:

PRJ-HDS

VOS DESENHOS:

ES ISOMÉTRICOS E SANITÁRIO

PRANCHA:

02/03

TORAIS RESERVADOS; PROIBIDO REPRODUÇÃO, DIVULGAÇÃO OU ALTERAÇÃO EXPRESSA DO AUTOR.

TÍTULO DOS DESENHOS:  
PRJ-EXE-HDS-CNG-PCE-0101-REV00

PROJETA - A1  
841x594mm

|   |       |
|---|-------|
| TUBULAÇÃO DE ÁGUA FRIA/ ALIMENTAÇÃO                       | _____ |
| TUBULAÇÃO DE ÁGUA FRIA EXCLUSIVA PARA VÁLVULA DE DESCARGA | _____ |
| TUBULAÇÃO DE ÁGUA QUENTE                                  | ----- |
| TUBULAÇÃO DE DRENO AR CONDICIONADO                        | ----- |
| TUBULAÇÃO DE ESGOTO                                       | ----- |
| TUBULAÇÃO DE ÁGUA PLUVIAL                                 | ----- |
| TUBULAÇÃO DE ÁGUA FRIA PARA IRRIGAÇÃO                     | ----- |
| TUBULAÇÃO DE VENTILAÇÃO                                   | ----- |
| PROJETO ARQUITETÔNICO                                     | ----- |

LEGENDA DE TUBULAÇÃO

|  |  |   |  |  |  |
|--|--|---|--|--|--|
| TE SANITÁRIO- COLUMNA                                |  | VÁLVULA DE DESCARGA C/PVC SOLDÁVEL - VD   |  | VASO SANITÁRIO C/ CURVA 90°                              |  |
| TANQUE DE LAVAR ROUPAS DN 40MM                       |  | TE 45                                     |  | TE SANITÁRIO   |  |
| REGISTRO BRUTO GAVETA INDUSTRIAL C/PVC SOLDÁVEL - RG |  | REGISTRO DE PRESSÃO COM PVC SOLDÁVEL - RP |  | REGISTRO DE GAVETA C/CANOPLA CROMADA C/PVC SOLDÁVEL - RG |  |
| LAVATÓRIO DE USO GERAL                               |  | PIA DE COZINHA RESIDENCIAL COM SIFÃO 40MM |  | RAMAIS DE VENTILAÇÃO                                     |  |
| JUNÇÃO SIMPLES                                       |  | JUNÇÃO SIMPLES C/ REDUÇÃO                 |  | LAVATÓRIO RESIDENCIAL COM SIFÃO                          |  |
| CAIXA SIFONADA                                       |  | JOELHO 45                                 |  | JOELHO 90  |  |
| CAIXAS DE PASSAGEM ESGOTO SIMPLES                    |  | CAIXA DE AREIA PLUVIAL SIMPLES            |  | CAIXA DE GORDURA   |  |

LEGENDA

NOTAS

1. DIÂMETRO DAS TUBULAÇÕES EM mm E COTAS EM cm;
2. TODA TUBULAÇÃO DE ÁGUA FRIA SERÁ EM PVC SOLDÁVEL;
3. TODA TUBULAÇÃO DE ESGOTO SERÁ EM PVC RÍGIDO SANITÁRIO ;
4. TODA TUBULAÇÃO DE ÁGUA PLUVIAL SERÁ EM PVC SÉRIE R ;
5. OS PISOS DE PÁTIOS, VARANDAS, TERRAÇOS E LAJES PLANAS DEVERÃO TER DRENAÇÃO ÀS GRELHAS COLETORAS PROPOSTAS EM PROJETO;
6. TODA COLUNA DE VENTILAÇÃO DEVERÁ TER SUA EXTREMIDADE SUPERIOR ABERTA À ATMOSFERA E ULTRAPASSAR O TELhado OU LAJE DE COBERTURA CONFORME DETALHE CONSTRUTIVO PROPOSTO EM PROJETO.
7. TODAS AS CAIXAS DE PASSAGEM DE ESGOTO SANITÁRIO E ÁGUA PLUVIAL DEVERÃO SER DEVIDAMENTE VEDADAS E SUAS TAMPAS DEVERÃO SER DE FÁCIL REMOÇÃO, A FIM DE PERMITIR FUTURAS MANUTENÇÕES E LIMPEZAS.
8. AS ALTURAS DAS CAIXAS DE ESGOTO E ÁGUA PLUVIAL SÃO VARIÁVEIS E DEVERÃO SER AFERIDAS EM OBRA, DE ACORDO COM O NÍVEL REAL DO TERRENO IN LOCO.
9. TODAS AS TUBULAÇÕES DEVERÃO PASSAR SOB AS VIGAS. CASO HAJA A NECESSIDADE DE FUROS EM VIGAS PARA PASSAGEM DAS TUBULAÇÕES, O CALCULISTA DEVERÁ AUTORIZAR A EXECUÇÃO DOS MESMOS E O PROJETISTA HIDRÁULICO DEVERÁ SER INFORMADO PARA REVISÃO DO PROJETO.
10. A EXISTÊNCIA DE REDES DE COLETA DA ÁGUA PLUVIAL DEVERÁ SER AFERIDA EM OBRA, E CASO, INEXISTENTES, O PROJETISTA DEVERÁ SER CONSULTADO PARA REVISÃO DO PROJETO.
11. PARA DEMAIS INFORMAÇÕES E ANÁLISES, CONSULTAR MEMORIAL DESCRITIVO DO PROJETO.

Prefeitura Mun. de Congonhas

000240

CAIMENTO MÍNIMO DE 1% EM  
Direção de drenagem e lotação.

| REVISÃO | DESCRIÇÃO      | TIPO | ELABORADO | VERIFICADO | DATA       |
|---------|----------------|------|-----------|------------|------------|
| 00      | EMIÇÃO INICIAL | B    | RGA       | RGA        | 07/10/2019 |

|                  |   |  |  |
|------------------|---|--|--|
| TIPOS DE EMISSÃO | A - PRELIMINAR<br>B - P/ APROVAÇÃO<br>C - P/ CONHECIMENTO | D - P/ COTAÇÃO<br>E - P/ CONSTRUÇÃO<br>F - CONFORME COMPRADO | G - CONFORME CONSTRUÍDO<br>H - CANCELADO |
|------------------|---|--|--|

ELABORAÇÃO:



PROJETA CONSULTORIA E SERVIÇOS

ALAMEDA OSCAR NIEMAYER, N°500, SALAS 503 E 507 - VALE DO SERENO  
NOVA LIMA-MG - CEP.: 34.006-058  
TEL.: (31) 3347-4405 / (31) 3347-7079 / (31) 3571-1920  
EMAIL: contato@projetaengenharia.eng.br

REALIZAÇÃO:



PREFEITURA MUNICIPAL DE  
CONGONHAS

RUA PRESIDENTE JUSCELINO KUBISCHEK, N°135 - CENTRO  
CONGONHAS-MG - CEP.: 36.415-000  
TEL.: (31) 3731-1300

PROJETO PARA READEQUAÇÃO DA PRAÇA DE EVENTOS

PROJETO HIDROSSANITÁRIO

AUTORIA DO PROJETO:

JULIANA GONÇALVES  
OLIVEIRA  
CREA - 239787/LP

DANILO VITOR  
SILVA  
CREA - 201381/D

CONTRATANTE DO PROJETO:

RESPONSÁVEL DA CONTRATANTE

DATA:  
OUTUBRO/2019

ESCALA:  
INDICADA

CÓDIGO:  
PRJ-HDS

TÍTULO DOS DESENHOS:

DETALHES CONSTRUTIVOS


PRANCHA:

03/03

DIREITOS AUTORAIS RESERVADOS; PROIBIDO REPRODUÇÃO, DIVULGAÇÃO OU ALTERAÇÃO SEM ORDEM EXPRESSA DO AUTOR.

TÍTULO DOS DESENHOS:  
PRJ-EXE-HDS-CNG-PCE-0101-REV00

PROJETA - A1  
841x594mm

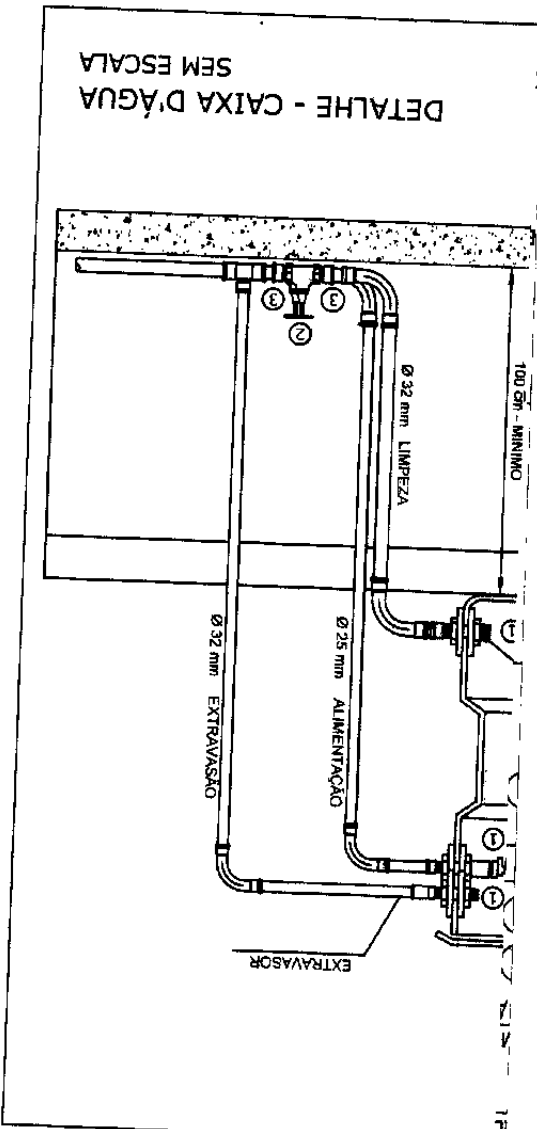

Congonhas, 10 de Janeiro de 2020 – Diário Oficial Eletrônico, criado pela Lei municipal Nº 2.900/2009 – ANO 10 | Nº 2367

**ESTADO DE MINAS GERAIS  
MUNICÍPIO DE CONGONHAS**

**SEGUNDO TERMO ADITIVO AO CONTRATO Nº PMC/133/2018**

Partes: Município de Congonhas X Banco Mercantil do Brasil S/A. Objeto: Constitui objeto do presente aditivo a prorrogação do prazo de vigência do contrato pelo prazo de 12 (doze) meses, com início em 05/12/2019 e término em 05/12/2020. Valor: R\$ 121.701,69. Data: 04/12/2019

**ESTADO DE MINAS GERAIS  
MUNICÍPIO DE CONGONHAS**

**SEGUNDO TERMO ADITIVO AO CONTRATO Nº PMC/132/2018**

Partes: Município de Congonhas X Banco do Brasil S/A. Objeto: Constitui objeto do presente aditivo a prorrogação da vigência do contrato pelo prazo de 12 (doze) meses, com início em 05/12/2019 e término em 05/12/2020, e o reajuste de valor no percentual de 3,15%. Valor: R\$ 64.375,00. Data: 04/12/2019

**ESTADO DE MINAS GERAIS  
MUNICÍPIO DE CONGONHAS**

**INTIMAÇÃO- TOMADA DE PREÇOS Nº FUMCULT/003/2019**

Por cumprimento do princípio da publicidade, torna público o resultado parcial da licitação, fase de julgamento da documentação de habilitação na modalidade de Tomada de Preços, do tipo MENOR PREÇO, cujo objeto é a contratação de empresa especializada, através da prestação de serviços continuados de manutenção preventiva, corretiva e serviços eventuais, nas instalações prediais das edificações que estejam sob a responsabilidade da Fundação Municipal de Cultura, Lazer e Turismo - FUMCULT, localizadas no Município de Congonhas - MG, com fornecimento de mão de obra, materiais, ferramentas, máquinas, equipamentos e transporte de seus funcionários, por um período de 12 (doze) meses. Licitante habilitada: Unobras - Obras e Construções em Geral Eireli - ME. Licitantes habilitados: MT Construção, Conservação e Materiais Ltda. - ME; Construtora Certa Ltda., Brasil Log Ltda - ME, e GMT Construções e Restauro Eireli. Aplicabilidade do art. 109, inciso I e §3º da Lei 8.666/93. Geraldo Sebastião de Andrade-Presidente da CPIL 10/01/2020

**ESTADO DE MINAS GERAIS  
MUNICÍPIO DE CONGONHAS**

**AVISO DE LICITAÇÃO - CONCORRÊNCIA Nº PMC/019/2019**

Objeto: Contratação de obras e serviços da construção da portaria com suas instalações, arquibancada, rampas, gradil, paisagismo da Praça de Eventos, com fornecimento de materiais e mão de obra, no Município de Congonhas/MG. Critério: Menor Preço Por Lote. Entrega dos envelopes: Dia: 11/02/2020 até as 09:00 horas. Abertura dos envelopes: Dia: 11/02/2020 às 09:05 horas. Endereço: Avenida Júlia Kubitschek, nº 230-1º Piso, Centro em Congonhas - MG. Maioridade das informações: pelo telefone: (031) 3731-1300 ramais: 1119, 1139 e 1156, ou pelo site [www.congonhas.mg.gov.br](http://www.congonhas.mg.gov.br), (a) Luzinete Aparecida Barboza Martins - Presidente CPIL

**ESTADO DE MINAS GERAIS  
MUNICÍPIO DE CONGONHAS**

**CONCORRÊNCIA PMC/008/2019**

HOMOLOGAÇÃO: Fica HOMOLOGADA a licitante, Sterios de Minas Construtora Eireli, inscrita no CNPJ 32.448.675/0001-94, com sede a: Município de Araçuaí, 1º 145, Bairro Dom Cabral, Belo Horizonte -MG-, o objeto da licitação em epígrafe, "Contratação de empresa especializada para a prestação de serviços de pintura externa da Matriz de Nossa Senhora da Conceição", com o valor de R\$143.057,05 (cento e quarenta e três mil, cinquenta e sete reais e cinco centavos). Congonhas, 9 de janeiro de 2020. (a) José de Freitas Cordeiro- Prefeito Municipal.

**ESTADO DE MINAS GERAIS  
MUNICÍPIO DE CONGONHAS**


**EDITAL DA NOTIFICAÇÃO DE AUTUAÇÃO DE INFRAÇÕES DE TRÂNSITO**

A DIRETORIA DE TRÂNSITO - DTRA, em conformidade com as disposições e competências estabelecidas pela Lei Federal nº 9.503/97, e pela Resolução do CONTRAN nº 619/2016, após esgotadas as tentativas de ciência por meio de notificação via remessa postal, Notifica através do presente Edital, os proprietários dos veículos, abaixo relacionados, das respectivas Infrações de Trânsito, estabelecendo prazo legal de 15 (quinze) dias, a contar da presente publicação para a facultativa interposição da Defesa da Autuação ou Solicitar a aplicação de Penalidade de Advertência Por Escrito, observado os termos da Resolução do CONTRAN - Conselho Nacional de Trânsito, nº 619/2016. A Defesa da Autuação por ventura interposta, ou a Solicitação da aplicação da Penalidade de Advertência por Escrito, deverão ser entregues PESSOALMENTE na DIRETORIA DE TRÂNSITO - DTRA, aAv. Júlia Kubitschek, 230 - Centro - Congonhas - MG - CEP





PREFEITURA MUNICIPAL DE CONGONHAS  
CIDADE DOS PROFETAS

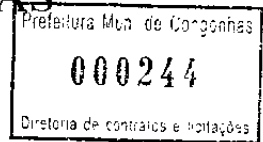

**EDITAL DE CONCORRÊNCIA Nº PMC/019/2019**

PROCESSO: PMC/1525/2018

PRC/258/2019

MODALIDADE: CONCORRÊNCIA

TIPO: POR LOTE - MENOR PREÇO

REGIME DE EXECUÇÃO: EMPREITADA POR PREÇO UNITÁRIO, cuja medição será por serviço efetivamente executado e aprovado

**Ref:** “Contratação de obras e serviços da construção da portaria com suas instalações, arquibancada, rampas, gradil, paisagismo da Praça de Eventos, com fornecimento de materiais e mão de obra, no município de Congonhas/MG.”

O Município de Congonhas/MG, através da Comissão Permanente de Licitação, situada na Avenida Júlia Kubitschek, Nº 230 – Centro, em Congonhas, torna público que se acha aberta a presente licitação, modalidade **CONCORRÊNCIA**, sob o nº **PMC/019/2019**, que será julgada segundo o critério de **MENOR PREÇO POR LOTE**, a qual será processada e julgada em conformidade com a Lei Federal nº 8.666, de 21 de junho de 1993, fixando-se o dia **11 de fevereiro de 2020** até as 09:00 horas, para a entrega dos envelopes nº 01 “**DOCUMENTAÇÃO**” e o de nº 02 “**PROPOSTA**”. Os envelopes nºs. 01 e 02 deverão ser protocolados no Protocolo Geral, situado no Avenida Júlia Kubitschek, Nº 230, Centro. O início da abertura do envelope nº 01 “**DOCUMENTAÇÃO**” ocorrerá às 09:05 horas do dia **11 de fevereiro de 2020**, seguindo-se após a abertura do envelope nº 02 “**PROPOSTA**”, desde que ocorra desistência expressa de interposição de recursos conforme o previsto no inciso III do art. 43 da Legislação de regência do presente certame, no mesmo local acima mencionado.

## **1. DATA, HORÁRIO E LOCAL**

1.1. As propostas poderão ser enviadas pelo correio ou entregues no protocolo da Prefeitura Municipal, situada na Avenida Júlia Kubitschek, Nº 230 – 1º Piso, Centro, em Congonhas - MG, CEP 36415.000, Caixa Postal 61 e serão recebidas até as **09:00 horas** do dia **11 de fevereiro de 2020**.

1.2. A visita técnica deverá ser agendada junto à Secretaria Municipal de Obras, pelos telefones (31) 3731-4116/3731-4113, no horário de 10 às 16 horas, de segunda a sexta-feira.

1.3. A visita técnica será realizada, preferencialmente, por um responsável técnico, credenciado pela empresa.

1.3.1. Para fins de comprovação de responsabilidade técnica perante a empresa, o responsável técnico deverá atestar por meio de:


- a) Carteira de Trabalho e Previdência Social – CTPS, ou
- b) Cópia da Folha do Livro de Registro de Empregados, ou
- c) Cópia do Ato Constitutivo em vigor, em caso de sócio ou diretor, ou
- d) Cópia do Contrato de Prestações de Serviços, ou
- e) Apresentação de Carta de Indicação do responsável Legal da empresa para realização da visita técnica, acompanhada da cópia do contrato social.

1.3.2. A visita técnica é de extrema importância, pois durante a visita poderão ser discutidas e esclarecidas questões fundamentais ao perfeito entendimento da obra e projeto, bem como disponibilidades de serviços que Congonhas oferece para ser utilizados na obra.



# PREFEITURA MUNICIPAL DE CONGONHAS

## CIDADE DOS PROFETAS

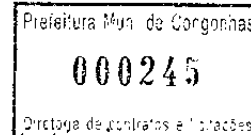

1.3.3. O conhecimento das condições e peculiaridades da obra, adquirido na visita técnica por seu responsável técnico, será fundamental para a apresentação da proposta adequada visando o desenvolvimento da obra no prazo determinado e nas condições contratuais estabelecidas.

## 2. OBJETO

2.1. Constitui objeto da presente licitação:

2.1.1. **LOTE 1** – CONTRATAÇÃO DE OBRAS E SERVIÇOS DA CONSTRUÇÃO DA PORTARIA COM SUAS INSTALAÇÕES, ARQUIBANCADAS, RAMPAS DA PRAÇA DE EVENTOS, COM FORNECIMENTO DE MATERIAIS E MÃO DE OBRA, NO MUNICÍPIO DE CONGONHAS/MG.

2.1.2. **LOTE 2** – FORNECIMENTO E INSTALAÇÃO DE FECHAMENTO NO ENTORNO DA PRAÇA DE EVENTOS, COM FORNECIMENTO DE MATERIAIS E MÃO DE OBRA, NO MUNICÍPIO DE CONGONHAS/MG.

2.1.3. **LOTE 3** - CONTRATAÇÃO DE SERVIÇOS DE PAISAGISMO DA PRAÇA DE EVENTOS, COM FORNECIMENTO DE MATERIAIS E MÃO DE OBRA, NO MUNICÍPIO DE CONGONHAS/MG.

2.2. As especificações do objeto bem como as normas de segurança e demais condições, responsabilidades e as fases de execução dos serviços, seguem no Termo de Referência integrante deste edital.

2.3. O julgamento da presente licitação será realizado segundo o critério de menor preço. A execução do contrato observará as normas do presente edital, sendo realizadas as medições por etapas concluídas conforme cronograma físico.

2.4. Correrão por conta da CONTRATADA, os fornecimentos de todo o material e mão de obra necessários, todas as despesas inerentes a Legislação Trabalhista, Previdenciária, Tributária e outras decorrentes da execução dos serviços, bem como, a responsabilidade perante terceiros, dos danos que possa vir ocasionalmente causar, durante a execução do objeto contratual e ainda a responsabilidade por qualquer vício verificado nos serviços.

## 3. PARTICIPANTES

3.1. Poderão participar da presente licitação empresas legalmente constituídas que comprovem, na fase de habilitação, possuir os requisitos mínimos de qualificação exigidos neste edital.

3.2. Junto aos documentos de habilitação, a licitante deverá apresentar documento que credencie seu representante, firmado pelo representante legal da empresa, em que lhe sejam conferidos os poderes para apresentar e/ou desistir de recursos e firmar os atos inerentes à licitação.

3.3. Tratando-se de pessoa com poderes expressos para representação, sem ressalva da possibilidade de firmar contratos, dispensa-se o exigido no subitem anterior, devendo o representante, apenas, exibir documento que o identifique se presente à sessão. Tratando-se de sociedade personificada sem expressa menção de quem a representa qualquer dos sócios poderá fazê-lo.

## 4. IMPUGNAÇÃO AO EDITAL



**PREFEITURA MUNICIPAL DE CONGONHAS**  
**CIDADE DOS PROFETAS**



4.1. Até 05 (cinco) dias úteis antes da data fixada para abertura dos envelopes, qualquer pessoa poderá solicitar esclarecimentos, providências ou impugnar o ato convocatório desta Concorrência, devendo protocolizar o pedido no setor de Protocolo, situado Avenida Júlia Kubitschek, Nº 230, Centro – cabendo à Comissão Permanente de Julgamento de Licitação decidir sobre a petição no prazo de até 03 (três) dias úteis. Não será admitida impugnação via fax.

4.1.1. Caso seja acolhida a impugnação contra o ato convocatório, será designada nova data para a realização do certame.

4.1.2 Decairá do direito de impugnar os termos deste edital, por falhas ou irregularidades, o licitante que não o fizer até o segundo dia útil que anteceder a abertura dos envelopes de habilitação deste edital, hipótese em que tal comunicação não terá efeito de recurso.

## **5. EDITAL**

5.1. O presente edital e seus anexos poderão ser obtidos no site da Prefeitura Municipal de Congonhas [www.congonhas.mg.gov.br](http://www.congonhas.mg.gov.br).

5.2 Todos os esclarecimentos técnicos complementares sobre a presente licitação serão obtidos junto à Secretaria Municipal de Obras pelo telefone (31) 3731-4116/3731-4113, no horário de 10 às 16 horas, de segunda a sexta-feira.

5.3. Os esclarecimentos referentes ao Edital serão prestados pela Diretoria de Contratos e Licitações, situada na Avenida Júlia Kubitschek, Nº 230, Sala 209 – 3º Piso, Centro, no horário das 12:00 às 18:00 horas, pelo telefone (31) 3731-1300, ramal 1119, 1183 e 1197 e pelo e-mail [cpl@congonhas.mg.gov.br](mailto:cpl@congonhas.mg.gov.br).

5.4. A íntegra das atas lavradas pela Comissão Permanente de Julgamento de Licitações relativamente a todos os atos praticados no processo, bem como as razões de recurso que venham a ser apresentadas serão publicadas no site oficial do município de Congonhas: [www.congonhas.mg.gov.br](http://www.congonhas.mg.gov.br), no campo “Licitações”, devendo o interessado acessar o número de identificação desta licitação.

## **6. DAS RESTRIÇÕES DE PARTICIPAÇÃO**

6.1. Não poderão participar da presente licitação:


- a) Empresas que não atenderem às condições deste edital;
- b) Empresas que estejam sob falência, concurso de credores, dissolução, liquidação ou tenham sido declaradas inidôneas para licitar ou contratar com o poder público no âmbito da União, Estados, Distrito Federal e Municípios e nas respectivas entidades da administração indireta;
- c) Pessoas jurídicas das quais participem, como sócio, gerente e diretores os servidores do Município de Congonhas.
- d) O objeto social que não seja compatível com o objeto desta licitação.

6.1.1. Empresas reunidas em consórcio deverão atender ao que prescreve o artigo 33 da Lei 8.666/93.

## **7. DOS ENVELOPES**



**PREFEITURA MUNICIPAL DE CONGONHAS**  
**CIDADE DOS PROFETAS**

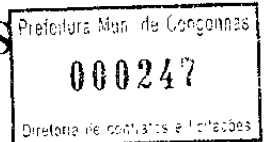

7.1. As licitantes deverão entregar, até a data e horário acima previsto, dois envelopes distintos, lacrados, contendo externamente, a seguinte identificação:

**I - No envelope I - DOCUMENTAÇÃO:**

À Comissão Permanente de Licitação

Concorrência nº PMC/019/2019

ENVELOPE I - DOCUMENTAÇÃO

Nome da licitante

Endereço completo, telefone, fax e/ou email.

**II – No envelope II – PROPOSTA:**

À Comissão Permanente de Licitação

Concorrência nº PMC/019/2019

ENVELOPE II - PROPOSTA

Nome da licitante

Endereço completo, telefone, fax e/ou email.

**8. DA DOCUMENTAÇÃO**

8.1 No Envelope I “Documentação”, indevassável, lacrado, rubricado no local de seu fechamento, deverão ser apresentados os documentos em original, por qualquer processo de cópia autenticada por cartório competente ou pelos membros da Comissão Permanente de Licitação, mediante apresentação dos originais para confronto ou publicação em órgão da imprensa oficial, conforme segue:

**8.2. DA HABILITAÇÃO JURÍDICA**

- a) Registro comercial, no caso de empresa individual;
- b) Ato constitutivo, estatuto ou contrato social em vigor, devidamente registrado, onde se possa identificar o administrador, em se tratando de sociedades comerciais, e, no caso de sociedade por ações, acompanhados de documentos que comprovem a eleição de seus administradores;
- c) Comprovante de inscrição do ato constitutivo, no caso de sociedades civis, acompanhado de prova da composição da diretoria em exercício;
- d) Decreto de autorização, em se tratando de empresa ou sociedade estrangeira em funcionamento no País, e ato de registro ou autorização para funcionamento expedido pelo órgão competente, quando a atividade assim o exigir.


8.2.1 Comprovação da condição de Microempresa (ME) ou Empresa de Pequeno Porte (EPP), mediante apresentação de Certidão Simplificada expedida pela Junta Comercial do estado sede da licitante ou Declaração de Enquadramento de ME ou EPP, emitida e registrada na Junta Comercial, conforme legislação pertinente.

- a) A documentação que trata o item anterior será apresentada somente se o licitante desejar se valer das regras previstas na Lei Complementar nº 123/2006.
- b) Declaração firmada por todos os sócios da empresa licitante de que não existe nenhum dos impedimentos para que a mesma se beneficie do tratamento jurídico diferenciado previsto na Lei Complementar nº 123/2006, especificamente em relação aos incisos I a X, § 4º, art. 3º da referida lei, conforme modelo Anexo VII.

8.2.2. Comprovação de idoneidade das licitantes através da apresentação dos seguintes documentos:



PREFEITURA MUNICIPAL DE CONGONHAS  
CIDADE DOS PROFETAS

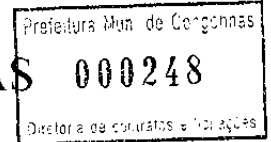

a) Impressão da página de consulta no Cadastro Nacional de Empresas Inidôneas e Suspensas – CEIS, referente à pessoa jurídica/licitante e de seu sócio majoritário e/ou diretor, com data de consulta não superior a 10 (dez) dias contados do dia de recebimento das propostas.

b) Certidão negativa do Cadastro Nacional de Condenações Cíveis por Improbidade Administrativa do CNJ – Conselho Nacional de Justiça, referente à pessoa jurídica/licitante e de seu sócio majoritário e/ou diretor, em todas as esferas de governo, com data não superior a 10 (dez) dias contados do dia de recebimento das propostas.

8.2.2.1. Constatada a existência de sanção, a Comissão Permanente de Julgamento de Licitações considerará inabilitado o licitante, por falta de condição de participação.

8.2.3. Os documentos constantes das alíneas “a” e “b” do item 8.2.2 serão conferidos no ato da sessão pela Comissão Permanente de Julgamento de Licitações através de consulta nos sites oficiais [www.portaltransparencia.gov.br](http://www.portaltransparencia.gov.br) e [www.cnj.jus.br](http://www.cnj.jus.br).

### 8.3. DA REGULARIDADE FISCAL E TRABALHISTA

a) Prova de inscrição no Cadastro Nacional de Pessoa Jurídica – CNPJ;

b) Prova de inscrição no **cadastro de contribuinte municipal ou estadual**, relativo ao domicílio ou a sede do licitante, pertinente ao seu ramo de atividade e compatível com o objeto contratual;

c) Prova de regularidade para com a **Fazenda Federal** através de Certidão Conjunta Negativa de Débitos Relativos a Tributos Federais e à Dívida Ativa da União;

d) Prova de regularidade para com a **Fazenda Estadual**;

e) Prova de regularidade para com a **Fazenda Municipal** do domicílio ou sede do licitante;

f) Prova de regularidade relativa à Seguridade Social (INSS) e ao Fundo de Garantia por Tempo de Serviço (FGTS), demonstrando situação regular no cumprimento dos encargos sociais instituídos por Lei.

g) Certidão Negativa de Débitos Trabalhistas (CNDT)

8.3.1. Nas licitações públicas, a comprovação de regularidade fiscal das microempresas e empresas de pequeno porte somente será exigida para efeito de assinatura do contrato.

8.3.2. As microempresas e empresas de pequeno porte, por ocasião da participação em certames licitatórios, deverão apresentar toda a documentação exigida para efeito de comprovação de regularidade fiscal e trabalhista, mesmo que esta apresente alguma restrição.

a) Havendo alguma restrição na comprovação da regularidade fiscal e trabalhista, será assegurado o prazo de 5 (cinco) dias úteis, cujo termo inicial corresponderá ao momento em que o proponente for declarado o vencedor do certame, prorrogáveis por igual período, a critério da Administração Pública, para a regularização da documentação, pagamento ou parcelamento do débito, e emissão de eventuais certidões negativas ou positivas com efeito de certidão negativa.

b) A não regularização da documentação, no prazo previsto no § 1º deste artigo, implicará decadência do direito à contratação, sem prejuízo das sanções previstas no art. 81 da Lei nº 8.666/93, sendo facultado à Administração convocar os licitantes remanescentes, na ordem de classificação, para assinatura do contrato, ou revogar a licitação.



#### 8.4 DA QUALIFICAÇÃO TÉCNICA

Todos os itens listados para exigência técnico operacional e profissional foram demonstrados pela sua relevância dentro do objeto que se pretende executar e em quantitativos que representarão a única forma de comprovar a real aptidão das empresas e seus representantes técnicos.

8.4.1. Fazer prova de inscrição ou registro da licitante e do(s) responsável(is) técnico(s) indicado(s) para o serviço, no CREA - Conselho Regional de Engenharia e/ou CAU – Conselho de Arquitetura e Urbanismo.

8.4.2. Para atendimento à qualificação técnico-operacional, apresentar para cada parcela de serviço(s) relevante(s), atestado(s) que comprove(m) que o licitante tenha executado para órgão ou entidade da administração pública direta ou indireta, federal, estadual, municipal ou do Distrito Federal, ou ainda, para empresas privadas, o(s) seguinte(s) serviço(s):

**LOTE 1:**

8.4.2.1. CONSTRUÇÃO CIVIL  $\geq$  900 (NOVECIENTOS) METROS QUADRADOS;

8.4.2.2. FORNECIMENTO E MONTAGEM DE ESTRUTURA METÁLICA EM AÇO ESTRUTURAL  $\geq$  7.500 (SETE MIL E QUINHENTOS) KG;

8.4.2.3 CONSTRUÇÃO DE PISO OU RAMPAS EM CONCRETO ESTRUTURAL COM ARMADURA EM TELAS SOLDADAS  $\geq$  1.300 (HUM MIL E TREZENTOS) METROS QUADRADOS

**LOTE 2:**

8.4.2.4. INSTALAÇÃO DE GRADIL  $\geq$  130 (CENTO E TRINTA) METROS LINEARES.

**LOTE 3:**

8.4.2.5. EXECUÇÃO DE PAISAGISMO  $\geq$  3.000 (TRÊS MIL) METROS QUADRADOS.

8.4.3. Para atendimento à qualificação técnico-profissional, comprovação de vínculo contratual, na data da abertura das propostas, com profissional(is) de nível superior ou outro(s) reconhecido(s) pelo CREA e/ou CAU, detentor(es) de atestado(s) de responsabilidade técnica, devidamente registrado(s) no CREA e/ou CAU da região onde os serviços foram executados, acompanhados(s) da(s) respectiva(s) certidão(ões) de Acervo Técnico – CAT, expedida(s) por este(s) Conselho(s), que comprove(m) ter o(s) profissional(is), executado para órgão ou entidade da Administração Pública direta ou indireta, federal, estadual, municipal ou do Distrito Federal, ou ainda, para empresa privada, que não a própria licitante, serviços relativos a:

**LOTE 1:**

8.4.3.1. CONSTRUÇÃO CIVIL  $\geq$  900 (NOVECIENTOS) METROS QUADRADOS;

8.4.3.2. FORNECIMENTO E MONTAGEM DE ESTRUTURA METÁLICA EM AÇO ESTRUTURAL  $\geq$  7.500 (SETE MIL E QUINHENTOS) KG;



8.4.3.3 CONSTRUÇÃO DE PISO OU RAMPAS EM CONCRETO ESTRUTURAL COM ARMADURA EM TELAS SOLDADAS  $\geq$  1.300 (HUM MIL E TREZENTOS) METROS QUADRADOS

**LOTE 2:**

8.4.3.4. INSTALAÇÃO DE GRADIL  $\geq$  130 (CENTO E TRINTA) METROS LINEARES.

**LOTE 3:**

8.4.3.5. EXECUÇÃO DE PAISAGISMO  $\geq$  3.000 (TRÊS MIL) METROS QUADRADOS.

8.4.4. A quantidade exigida está abaixo de 50% (cinquenta por cento) do quantitativo a ser contratado como é permitido no TCU.

8.4.5. Será sempre admitida a comprovação de aptidão através de certidões ou atestados de obras ou serviços similares de complexidade tecnológica e operacional equivalente ou superior, conforme § 3º do art. 30 da Lei de Licitação 8.666/93.

8.4.6. Os profissionais cujos atestados forem apresentados para a qualificação técnico-profissional comporão necessariamente a equipe técnica, o que não impede a inclusão de outros profissionais a critério da licitante.

8.4.7. A equipe técnica será composta de, no mínimo:

8.4.7.1. 01 (um) Engenheiro civil e/ou arquiteto;

8.4.8. O(s) membro(s) da equipe técnica será(o) formalmente indicado(s) pela licitante, conforme declaração anexa no Edital, devendo ser feita a comprovação do vínculo profissional entre licitante e profissional através da apresentação alternativa dos seguintes documentos:

- a) Carteira de Trabalho e Previdência Social – CTPS, ou
- b) Cópia da Folha do Livro de Registro de Empregados, ou
- c) Cópia do Ato Constitutivo em vigor, em caso de sócio ou diretor, ou
- d) Cópia do Contrato de Prestações de Serviços, ou
- e) Carta de Compromisso Profissional na qual o profissional declare expressamente sua concordância com a inclusão de seu nome na equipe técnica (este item não se aplica ao RT integrante do quadro societário da licitante).


8.4.9. No decorrer da execução da obra poderá haver a substituição de profissionais integrantes da equipe técnica, entretanto, a substituição deverá ser feita por profissional de experiência equivalente ou superior, desde que aprovado pela Administração.

8.4.10. Atestado de visita técnica emitido pela Secretaria de Obras ou declaração de pleno conhecimento das condições e peculiaridades da obra, assinada por seu responsável técnico e/ou representante legal da licitante.

8.4.11. Para facilitar a análise da documentação, as licitantes deverão destacar (com marca texto) no atestado, seja de comprovação de capacidade técnica (profissionais), os itens que comprovem as exigências do edital.



PREFEITURA MUNICIPAL DE CONGONHAS  
CIDADE DOS PROFETAS

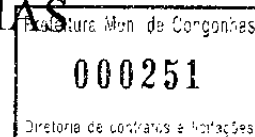

8.5. DA QUALIFICAÇÃO ECONÔMICO – FINANCEIRA

- a) Certidão negativa de falência ou concordata, expedida pelo distribuidor da sede do licitante, com data não anterior a 90 (noventa) dias do dia previsto para a entrega dos envelopes de documentação e proposta.
- b) Balanço patrimonial e demonstrações contábeis do último exercício, que comprovem a boa situação financeira da empresa, vedada a sua substituição por balancetes ou balanços provisórios, podendo ser atualizados por índices oficiais quando encerrado há mais de 03 (três) meses da data de apresentação da proposta. O balanço patrimonial deverá ser apresentado observando-se o regime de competência nos termos da Resolução CFC 750/93. Será permitida a apresentação de balanço intermediário, devidamente registrado na Junta Comercial.
- c) Comprovação de que a licitante está em boa situação financeira, através da apresentação dos seguintes índices:

ÍNDICE DE LIQUIDEZ CORRENTE (ILC) IGUAL OU SUPERIOR A 1 (UM)  
OBTIDO PELA FÓRMULA:

$$ILC = \frac{AC}{PC}$$

ÍNDICE DE LIQUIDEZ GERAL (ILG) IGUAL OU SUPERIOR A 1 (UM) OBTIDO  
PELA FÓRMULA:

$$ILG = \frac{AC + RLP}{PC + ELP}$$

ÍNDICE DE ENDIVIDAMENTO IGUAL OU INFERIOR A 0.80 (OITENTA  
DÉCIMOS) CALCULADO PELA FÓRMULA:

$$IE = \frac{PC + ELP}{AT}$$

ONDE:

AC = ATIVO CIRCULANTE  
PC = PASSIVO CIRCULANTE  
RLP = REALIZÁVEL À LONGO PRAZO  
ELP = EXIGÍVEL À LONGO PRAZO  
PC = PASSIVO CIRCULANTE  
ELP = EXIGÍVEL A LONGO PRAZO  
AT = ATIVO TOTAL


- c.1 - As empresas Licitantes deverão apresentar memória de cálculo dos índices utilizados, assinados pelo Contabilista da empresa com a indicação do CRC;
- c.2 - As empresas de Sociedade Anônima (S/A) deverão apresentar a publicação do balanço em diário oficial, enquanto que as Sociedades por Quotas Limitadas (LTDA) deverão apresentar cópia do balanço extraída do livro diário devidamente registrado na Junta Comercial.
- c.3 - As empresas com menos de um exercício financeiro devem apresentar Balanço de Abertura ou último Balanço Patrimonial levantado, conforme o caso, assinados pelo representante legal e seu contador inscrito no CRC – Conselho Regional de Contabilidade.

8.6. DECLARAÇÃO

- a) Declaração de cumprimento do disposto no inciso XXXIII do art. 7º da Constituição Federal, conforme modelo em Anexo II.



PREFEITURA MUNICIPAL DE CONGONHAS  
CIDADE DOS PROFETAS

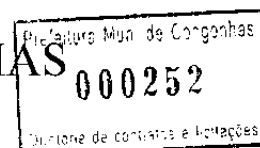

b) **Declaração de cumprimento do disposto no art. 429 do Decreto-Lei nº. 5.452/1943 – Consolidação das Leis do Trabalho – CLT, OU Declaração de que não tem em seus quadros funcionais empregados cujas atribuições exijam formação profissional, conforme modelos Anexo XA ou Anexo XB.**

c) **Indicação de equipe técnica, conforme modelo em Anexo IX.**

e) **Declaração Prévia de Conformidade, conforme modelo Anexo XI.**

## 8.7 OUTRAS DECLARAÇÕES

8.7.1. Comprovante de recolhimento da garantia de proposta para:

**LOTE 1** – valor de R\$ 23.950,00 (vinte e três mil novecentos e cinquenta reais).

**LOTE 2** – valor de R\$ 3.500,00 (três mil e quinhentos reais).

**LOTE 3** – valor de R\$ 1.900,00 (mil e novecentos reais).

**Observação I:** A garantia de que trata o item 8.7.1 será devolvida às licitantes, tão logo homologado o resultado final, exceto àquela classificada no final do certame, mediante requerimento da Licitante, devidamente protocolado e endereçado a Diretoria de Tesouraria.

**Observação II:** A garantia poderá ser prestada em espécie, Carta de Fiança Bancária ou Seguro Garantia e a sua validade será de 120 (cento e vinte) dias. A garantia deverá acompanhar o restante da documentação relativa a fase de habilitação disposta no edital.

8.7.2. A licitante deverá apresentar Declaração assinada pelo representante legal da empresa do(s) compromisso(s) contratual(ais) contraído(s) pela proponente, informando, no mínimo, o(a) contratante, nº do contrato, objeto e saldo financeiro dos serviços ainda não medidos no(s) contrato(s).

8.7.3. Caso ocorra à **participação de Microempresas ou Empresas de pequeno porte**, deverão as licitantes comprovar:

a) receita bruta igual ou inferior a R\$360.000,00 (trezentos e sessenta mil reais) no caso das microempresas, em cada ano-calendário;

b) receita bruta superior a R\$360.000,00 (trezentos e sessenta mil reais) e igual ou inferior a R\$4.800.000,00 (quatro milhões e oitocentos mil reais) no caso de empresas de pequeno porte, em cada ano-calendário;

Observação I: Considera-se receita bruta, para fins do disposto no item 8.7.3, o produto da venda de bens e serviços nas operações de conta própria, o preço dos serviços prestados e o resultado nas operações em conta alheia, não incluídas as vendas canceladas e os descontos incondicionais concedidos.


Observação II: No caso de início de atividade no próprio ano-calendário, o limite a que se refere as alíneas "a" e "b" do item 8.7.3 será proporcional ao número de meses em que a microempresa ou a empresa de pequeno porte houver exercido a atividade, inclusive as frações de meses.

**8.8. A conferência de cópias com originais somente será feita pelos membros da Comissão de Licitação durante a reunião de abertura dos envelopes contendo a documentação.**

## 9. PROPOSTA



**PREFEITURA MUNICIPAL DE CONGONHAS**  
**CIDADE DOS PROFETAS**

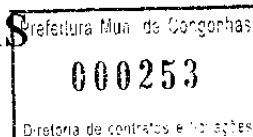

9.1. No Envelope II “Proposta”, indevassável, lacrado, rubricado no local de seu fechamento, deverão ser apresentados:

9.1.1. CARTA PROPOSTA que deverá atender aos requisitos abaixo:

- a) Ser digitada com clareza, sem emendas, rasuras ou entrelinhas;
- b) Ser apresentada em papel timbrado da licitante, rubricada e assinada por seu representante legal e ainda identificando o objeto e o número da presente concorrência;
- c) Conter preço global proposto em Reais, em algarismo e por extenso;
- d) Discriminação dos valores correspondentes a material e mão-de-obra separadamente;
- e) Conter declaração de plena aceitação das condições estipuladas neste Edital;
- f) Expressar prazo de validade da proposta, não inferior a 60 (sessenta) dias;
- g) Expressar prazo de execução dos serviços, conforme estabelecido no cronograma da Prefeitura.
- h) Ao seu final, conter a assinatura e abaixo desta, o nome, número do R.G. e o cargo de forma legível, sendo as demais folhas, se houver rubricadas.

9.1.2. PLANILHA DE PREÇOS UNITÁRIOS, que deverá conter em todas as suas folhas a identificação da empresa e a rubrica do signatário da proposta pela licitante, constando os serviços e seus quantitativos, exatamente iguais aos apresentados na Planilha Orçamentária integrante deste edital com os respectivos preços unitários e totais, em sua última folha deverá constar a identificação de signatário responsável pela elaboração e assinatura, devendo ser respeitado o modelo apresentado neste edital;

- a) Os preços unitários incluem todos os custos, diretos e indiretos, mobilização e desmobilização, placas de informação e sinalização, viagens e diárias, remuneração, tributos, encargos sociais e trabalhistas, bem como outras incidências existentes, de qualquer espécie ou natureza. Os preços terão como base o mês de apresentação das propostas.
- b) Os preços cotados pelas licitantes pressupõem a remuneração de todas as despesas diretas e indiretas, sendo inaceitável qualquer reivindicação futura de sua alteração, a qualquer título, exceto quando houver alteração Legislativa Tributária ou de Encargos Sociais que venham alterar a composição de custos, nos termos do § 5º do Art. 65 da Lei de Licitações 8.666/93.

9.1.3. Apresentar composição do BDI que deverá atender ao disposto no Acórdão 2.622/2013 do Tribunal de Contas da União.

9.1.4. Apresentar o cronograma físico financeiro da execução dos serviços semelhante ao apresentado pela Prefeitura Municipal de Congonhas.

9.1.5. A empresa classificada em primeiro lugar deverá apresentar sua planilha de composição de custos unitários, no prazo máximo de 24 (vinte e quatro) horas, a partir da publicação da Ata do resultado da classificação.

**9.2. No envelope em que se trata o item 9.1 deverá ser apresentada uma proposta para cada lote (Lote 1 – Contratação de obras e serviços da construção da portaria com suas instalações, arquibancada, rampas da Praça de Eventos; Lote 2 – Fornecimento e instalação de fechamento no entorno da Praça de Eventos; Lote 3 – Contratação de serviços de paisagismo da Praça de Eventos).**



9.3. Junto ao envelope proposta a empresa licitante deverá encaminhar, um CD-R ou DVD R (não regravável) ou pen drive ou outra forma de gravação contendo a planilha de quantitativos e custos referentes à sua proposta (de cada lote), nos moldes da planilha disponibilizada pelo município. Tal planilha eletrônica deverá permitir sua edição e verificação de fórmula.

## 10. DO JULGAMENTO DA HABILITAÇÃO

10.1. O processamento e julgamento desta licitação serão realizados pela Comissão Permanente de Licitações, nomeada pela Portaria nº PMC/109 de 29/03/2019, com início logo após decorrido o prazo previsto no item 1, observado o disposto no artigo 43 da Lei 8.666/93.

10.2. O Presidente da Comissão poderá, em qualquer fase do processo, suspender os trabalhos para análise de documentos ou propostas, bem como submetê-los a parecer técnico especializado, podendo solicitar documentação complementar, se julgar necessário.

10.3. A presente Concorrência Pública será processada e julgada de acordo com o procedimento estabelecido no art. 43 da Lei Federal nº 8.666/93.

10.4. Após a entrega dos envelopes pelos Licitantes, não serão aceitos quaisquer adendos, acréscimos, supressões ou esclarecimentos sobre o conteúdo dos mesmos.

10.5. Os esclarecimentos, quando necessários e desde que solicitados para a Comissão Permanente de Licitação constarão obrigatoriamente da respectiva ata.

10.6. Se a empresa enviar representante que não seja sócio-gerente ou diretor, far-se-á necessário o credenciamento passado em papel timbrado, com menção expressa de que lhe confere amplos poderes, inclusive para o recebimento de intimações e decisão sobre a desistência ou não de recurso contra o julgamento da habilitação e das propostas.

10.7. A não apresentação da procuração não implica a inabilitação do Licitante, mas o impede de manifestar durante a sessão de abertura dos envelopes "Documentação" e "Proposta".

10.8. No dia, local e hora designados no preâmbulo deste Edital, na presença dos Licitantes ou seus representantes que comparecerem e demais pessoas que quiserem assistir ao ato, a Comissão Permanente de Licitação iniciará os trabalhos, examinando os envelopes "Documentação" e "Proposta", os quais serão rubricados pelos componentes e representantes presentes, procedendo a seguir à abertura do envelope "Documentação".

10.9. Desta fase será lavrada ata circunstanciada a respeito, que deverá ser assinada pelos membros da Comissão e dos representantes presentes, devendo toda e qualquer declaração constar obrigatoriamente da mesma.

10.10 Se ocorrer a suspensão da reunião para julgamento e a mesma não puder ser realizada no dia, será marcada a data da divulgação do resultado da Comissão Permanente de Licitação, sendo o resultado publicado no Diário Eletrônico do Município para o conhecimento de todos os participantes, bem como a data de abertura do envelope "Proposta".

10.11 Os envelopes de "Proposta" das licitantes inabilitadas, ficarão à disposição dos licitantes, pelo prazo de 20 (vinte) dias, após a publicação do resultado da Fase de Habilitação no Diário Eletrônico do Município, junto à Comissão Permanente de Licitação, que os devolverá contra-recibo.

10.12. Será inabilitada da presente licitação a Proponente que deixar de atender o solicitado ou não preencher os requisitos de habilitação previstos neste Edital.



10.13. Se todos os Licitantes forem inabilitados, a Administração poderá fixar o prazo de 8 (oito) dias úteis para apresentação de nova documentação, escoimada da causa que ensejou a inabilitação.

10.14. Os envelopes “Proposta” dos proponentes habilitados serão abertos, a seguir, no mesmo local, desde que haja renúncia expressa de todos os proponentes de interposição de recursos de que trata o art. 109, I, “a”, da Lei Federal nº 8.666/93. Em não ocorrendo, a data de abertura será comunicada aos proponentes através de publicação no Diário Eletrônico do Município, após o julgamento dos recursos interpostos ou decorrido o prazo de interposição.

## 11. DO JULGAMENTO DAS PROPOSTAS

11.1. Uma vez aberta as Propostas, serão tidas como imutáveis e acabadas, não sendo admitidas quaisquer providências posteriores tendentes a sanar falhas ou omissões que as ofertas apresentarem em relação às exigências e formalidades previstas neste edital.

11.2. As Propostas serão rubricadas, examinadas e lidas pelos membros da Comissão Permanente de Licitação e, a seguir colocadas à disposição dos Licitantes para exame e rubrica.

11.3. No julgamento das propostas a Comissão considerará o **menor preço**.

11.4. A critério da Comissão de Licitação poderá ser exigida das licitantes a apresentação de planilha complementar, demonstrando, de forma detalhada, a composição de seus custos, de modo a aferir-se a realidade do preço proposto.

11.5. Serão desclassificadas as Propostas que:


- a) não obedecerem às condições estabelecidas no Edital;
- b) forem manifestamente inexecutáveis;
- c) cotarem parcialmente a execução dos serviços;
- d) proposta cujo valor global seja superior a **R\$ 2.395.275,20** (dois milhões trezentos e noventa e cinco mil duzentos e setenta e cinco reais e vinte centavos) para Lote 1 – Contratação de obras e serviços da construção da portaria com suas instalações, arquibancada, rampas da Praça de Eventos, **R\$ 391.065,56** (trezentos e noventa e um mil sessenta e cinco reais e cinquenta e seis centavos) para Lote 2 – Fornecimento e instalação de fechamento no entorno da Praça de Eventos e **R\$ 192.558,73** (cento e noventa e dois mil quinhentos e cinquenta e oito reais e setenta e três centavos) para Lote 3 – Contratação de serviços de paisagismo da Praça de Eventos; conforme previsto no art. 40, inciso X da Lei 8.666/93;
- e) Os preços unitários das propostas não poderão ser superiores aos preços correntes de mercado indicados no Anexo IV;
- e.1) Serão desclassificadas as propostas desconformes ou incompatíveis, nos termos do art. 40, X, e art. 43, IV, da Lei nº 8.666/93.

11.5.1. Serão consideradas manifestamente inexecutáveis, para efeito da alínea b, as propostas cujos valores sejam inferiores a 70% (setenta por cento) do menor dos seguintes valores:

- a) média aritmética dos valores das propostas superiores a 50% (cinquenta por cento) do valor orçado pela Administração, ou
- b) valor orçado pela administração.



**PREFEITURA MUNICIPAL DE CONGONHAS**  
**CIDADE DOS PROFETAS**

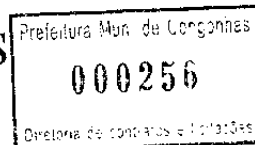

11.6. Se todas as Propostas forem desclassificadas, a Administração poderá fixar aos Licitantes o prazo de 8 (oito) dias úteis para reapresentação de outra, escoimada da causa que ensejou a desclassificação.

11.7. Após o exame das Propostas, a Comissão fará a classificação das mesmas, levando-se em conta exclusivamente o **MENOR PREÇO**.

a) A classificação se fará pela ordem crescente dos preços propostos e aceitáveis.

b) No caso de empate entre dois ou mais licitantes, a classificação se fará, obrigatoriamente, por sorteio, em ato público, em dia e hora fixado pela Comissão Permanente de Licitação, convocando-se todos os licitantes para presenciarem o ato.

11.8. Desta fase será lavrada ata circunstanciada a respeito, que deverá ser assinada pelos membros da Comissão e dos representantes presentes, devendo toda e qualquer declaração constar obrigatoriamente da mesma.

11.9 Em relação às Microempresas (ME) e Empresas de Pequeno Porte (EPP) será assegurado o critério de “desempate” previsto no art. 44 da Lei Complementar nº 123/2006.

11.9.1 Entende-se por empate aquelas situações em que as propostas apresentadas pelas microempresa e empresas de pequeno porte sejam iguais ou até 10% (dez por cento) superiores à proposta mais bem classificada.

11.10 Ocorrendo o empate, proceder-se-á da seguinte forma.

11.10.1 A microempresa ou empresa de pequena porte mais bem classificada poderá apresentar proposta de preço inferior àquela considerada vencedora do certame

11.10.2 Caso a ME ou EPP cuja proposta seja a 2ª melhor do certame não se interesse pela apresentação de outra proposta de menor preço, conforme previsto no item anterior, a oportunidade será estendida às demais licitantes que se enquadrem como ME ou EPP, obedecendo-se a ordem classificatória.

11.10.3 No caso de equivalência dos valores apresentados pelas microempresas e empresas de pequeno porte cujas propostas sejam superiores à de menor valor em 10% (dez por cento), será realizado sorteio entre elas para que se identifique aquela que primeiro poderá apresentar melhor oferta.

11.10.4 Na hipótese da inexistência de ME ou EPP na licitação ou, caso não se interessem pela redução do valor inicialmente proposto, prevalecerá a proposta de menor valor, desde que atendidas as demais regras e condições deste edital.

11.10.5 O disposto nos itens anteriores somente será aplicado quando a melhor oferta inicial não tiver sido apresentada por microempresa ou empresa de pequeno porte.

## **12. DA ADJUDICAÇÃO E HOMOLOGAÇÃO**

12.1. A Comissão Permanente de Licitação após a classificação remeterá o processo para o Prefeito Municipal para adjudicação do objeto e homologação da licitação.

## **13. DA ANULAÇÃO E DA REVOGAÇÃO**

13.1. O Prefeito Municipal poderá revogar a licitação por razões de interesse público decorrente de fato superveniente pertinente e suficiente para justificar tal conduta, devendo anulá-la por ilegalidade, de ofício ou por provocação de terceiros, mediante parecer escrito e devidamente fundamentado.



#### 14. DA PUBLICIDADE DOS ATOS

14.1. Serão publicados no Diário Oficial do Estado e Diário Eletrônico do Município o aviso do edital e no Diário Eletrônico do Município o resultado das fases de habilitação e proposta, constando os licitantes habilitados, inabilitados, classificados e desclassificados e o resumo do contrato firmado com a licitante vencedora.

#### 15. DOS RECURSOS

15.1. Dos atos de habilitação/inabilitação, julgamento das propostas, anulação ou revogação, rescisão unilateral do contrato e aplicação de penas de advertência, suspensão temporária ou multa, caberá recurso, no prazo de 05 (cinco) dias úteis da intimação do ato, nos termos do art. 109 da Lei 8.666/93.

15.2. O prazo para impugnação de recursos apresentados fluirá a partir do dia seguinte à publicação das razões de recurso no site oficial, independentemente de qualquer comunicação individual às licitantes.

15.3. O licitante deverá acompanhar as publicações no site do município diariamente.

15.4. Os recursos serão processados e julgados conforme previsto no art. 109 da Lei 8.666/93.

#### 16. DO HORÁRIO E LOCAL DE OBTENÇÃO DE ESCLARECIMENTOS

16.1. Os esclarecimentos referentes ao Edital serão prestados pela Diretoria de Contratos e Licitações, situada na Avenida Júlia Kubitschek, Nº 230, Sala 209 – 3º Piso, Centro, no horário das 12:00 às 18:00 horas, pelo telefone (31) 3731-1300, ramal 1119, 1183 e 1197 e pelo e-mail [cpl@congonhas.mg.gov.br](mailto:cpl@congonhas.mg.gov.br).

16.2. Todos os esclarecimentos técnicos complementares sobre a presente licitação serão obtidos junto à Secretaria Municipal de Obras pelo telefone (31) 3731-4116/3731-4113, no horário de 10 às 16 horas, de segunda a sexta-feira, até 05 dias úteis anteriores a data de entrega da proposta.

#### 17. DA DOTAÇÃO ORÇAMENTÁRIA

17.1. A despesa decorrente do cumprimento da presente licitação correrá à conta da dotação do orçamento da SEOB – Secretaria Municipal de Obras:

Órgão: 12 – Secretaria Municipal de Obras  
Unidade: 04 – Diretoria de Obras e Manutenção Urbana  
Atividade: 1.056 – Construção da Praça de Eventos  
449051 – Obras e Instalações (**Fonte: 00**)

17.2. Considerando ser uma obra com vigência plurianual, deverá constar nos orçamentos vindouros as respectivas dotações orçamentárias para seu implemento.

#### 18. PRAZO E CONDIÇÕES PARA ASSINATURA DO CONTRATO

18.1. O adjudicatário deverá assinar o Contrato dentro do prazo de 05 (cinco) dias consecutivos, a partir do comunicado expedido pela Diretoria de Contratos e Licitações.

18.2. Fica designado como local para assinatura do Contrato a Diretoria de Contratos e Licitações, situada na Avenida Júlia Kubitschek, Nº 230, Sala 209 – 3º Piso, Centro, Congonhas/MG.



18.3. O prazo de convocação poderá ser prorrogado uma vez, por igual período, quando solicitados pela parte durante seu transcurso e desde que ocorra motivo justificado aceito pela Administração.

18.4. Nos termos do §2º do art. 64 da Lei Federal nº 8.666/93, poderá a Administração, quando o convocado não aceitar ou não assinar o contrato, no prazo e condições estabelecidos, convocar os Licitantes remanescentes, na ordem de classificação, para fazê-lo em igual prazo e nas mesmas condições da primeira classificada, inclusive quanto aos preços, ou revogar a licitação independentemente da cominação do art. 81 da Legislação citada.

## 19. GARANTIA DE EXECUÇÃO CONTRATUAL

19.1. A licitante vencedora prestará Garantia de Execução, no percentual de 5% (cinco por cento) do valor do Contrato, numa das seguintes modalidades:

- a) caução em dinheiro ou em títulos da dívida pública, devendo estes ter sido emitidos sob a forma escritural, mediante registro em sistema centralizado de liquidação e de custódia autorizado pelo Banco Central do Brasil e avaliados pelos seus valores econômicos, conforme definido pelo Ministério da Fazenda;
- b) seguro-garantia;
- c) fiança bancária;

19.2. O licitante vencedor deverá complementar a garantia referente a proposta, bem como prolongar a validade da mesma, conforme vigência do contrato.

**19.3. O vencedor do certame apresentará a garantia de execução do contrato no prazo de convocação para a assinatura do contrato e, como condição de sua assinatura.**

19.4. A Garantia de Execução do Contrato será liberada e restituída pelo Município à Licitante no prazo de até 60 (sessenta) dias do efetivo e integral cumprimento das obrigações contratuais, inclusive recolhimento de multas e satisfação de prejuízos causados ao Município ou a Terceiros e emissão do Termo de Recebimento Definitivo da Obra.

## 20. DA EXECUÇÃO DOS SERVIÇOS

20.1. A CONTRATADA deverá dar início aos serviços, no prazo máximo de 05 (cinco) dias a contar do recebimento da ordem de serviço expedida pela Secretaria Municipal de Obras e entregar os serviços concluídos no prazo previsto no cronograma físico-financeiro.

20.2. A execução dos serviços será acompanhada e fiscalizada por um técnico em edificação juntamente com um engenheiro, estes designados pela Diretoria de Obras.

20.3. A medição dos serviços será fiscalizada e atestada por membros da Comissão Permanente de Medições e Verificações de Especificações de Obras/Serviços.

20.4. A execução dos serviços deverá se dar conforme as determinações do Município, através da Secretaria Municipal de Obras. O CONTRATADO, em todas as fases da execução dos serviços, deverá obedecer estritamente ao disposto nos projetos de engenharia e/ou instruções da Secretaria de Obras, sob pena de responsabilização por eventuais desvios.

20.5. A CONTRATADA é responsável direto e exclusivo pela execução do objeto desta licitação e, conseqüentemente, responde, civil e criminalmente, por todos os danos e prejuízos que, na execução dela, venha, direta ou indiretamente, a provocar ou causar para o CONTRATANTE ou para terceiros.



20.6. A CONTRATADA é responsável também pela qualidade dos produtos empregados na execução dos serviços, não se admitindo, em nenhuma hipótese, a alegação de que terceiros quaisquer, antes da entrega do material, tenham adulterado ou fornecido os mesmos fora dos padrões exigidos.

20.7. A CONTRATADA é obrigada a reparar, corrigir, remover, reconstruir, às suas expensas, no total ou em parte, os serviços executados, em que se verificarem vícios, defeitos ou incorreções, resultantes de execução ou de materiais empregados.

20.8. O atraso ou inexecução total ou parcial dos serviços ocasionado pela CONTRATADA, sem justificativa aceita pela Administração, enseja a rescisão do contrato, com as consequências previstas neste edital, no contrato e na Lei 8.666/93.

20.9. A execução dos serviços deverá observar a Instrução Normativa nº 09/2003 emitida pelo Tribunal de Contas do Estado de Minas Gerais.

20.10. A CONTRATADA será responsável pela colocação de placas de identificação do serviço, em modelos a serem fornecidos pela Secretaria Municipal de Obras.

20.11. A CONTRATADA deverá realizar a Anotação de Responsabilidade Técnica (ART) e/ou Registro de Responsabilidade Técnica (RRT), junto ao CREA.

20.12. **ESPECIFICAÇÕES BÁSICAS DOS SERVIÇOS:** que deverão atender ao item 2 do Termo de Referência- Anexo III.

## 21. DA MEDIÇÃO E PAGAMENTO

21.1. Os preços unitários incluem todos os custos, diretos e indiretos, mobilização e desmobilização, placas de informação e sinalização, viagens e diárias, remuneração, tributos, encargos sociais e trabalhistas, bem como outras incidências existentes, de qualquer espécie ou natureza.

21.2. O pagamento será realizado de acordo com a medição dos serviços efetivamente executados, devidamente aprovados pela fiscalização. A medição observará o preço e a quantidade prevista na planilha orçamentária, item por item.

21.3. As medições deverão corresponder a períodos mensais, podendo excepcionalmente, corresponder a período inferior, nos casos de término dos serviços, ou ainda, em casos de suspensão temporária do serviço, por ordem da Contratante, ou a períodos superiores até o cumprimento da etapa prevista no cronograma físico e financeiro, caso houver.

21.4. O boletim de memória de medição constando os serviços efetivamente executados deverá ser elaborado juntamente pelos engenheiros responsáveis pela fiscalização (CONTRATANTE) e pela execução (CONTRATADA) do serviço.

21.5. O Boletim de Medição será efetuado pelo Departamento de Medição e Fiscalização da CONTRATANTE somente após a apresentação dos seguintes documentos conferidos e assinados por engenheiro responsável dos serviços (CONTRATADA), engenheiro fiscal do serviço (CONTRATANTE), técnico fiscal do serviço (CONTRATANTE) e Diretor de Obras (CONTRATANTE):

21.5.1. Boletim de memória de cálculo dos serviços executados no período (CONTRATADA);

21.5.2. Relatório fotográfico dos serviços executados no período (CONTRATADA);



21.5.3. Apresentação da CND do INSS, CRF do FGTS e a Certidão Negativa de Débitos Trabalhistas (CNDT) do período (CONTRATADA);

21.5.4. Diário dos serviços referente ao período de medição assinados pela CONTRATADA e fiscalização da CONTRATANTE;

21.5.5. Para 1ª medição apresentar ART ou RRT quitada do serviço e CEI (matrícula do serviço).

21.6. A emissão da nota fiscal pela CONTRATADA será autorizada pelo Departamento de Medição e Fiscalização (CONTRATANTE) após entrega de todos os documentos descritos no item 21.5 para elaboração do Boletim de Medição.

21.6.1. No caso de irregularidade fiscal, será a CONTRATADA imediatamente notificada pelo Departamento de Medição e Fiscalização, a fim de que apresente certidão regularizada ou defesa administrativa, no prazo de dez dias;

21.6.2. A comunicação seguirá modelo padrão de notificação, prevendo cientificação à contratada de que poderá incorrer nas sanções de multa, cancelamento da ordem de serviço futura e rescisão contratual, bem como retenção parcial dos créditos no valor da multa aplicada e dos prejuízos causados à Administração;

21.6.3. A defesa (ou certidão regular) apresentada pela contratada será analisada pelo Departamento de Medição e Fiscalização e pelo órgão gestor, que decidirá a respeito;

21.6.4. Havendo controvérsia jurídica, após defesa e apreciação pelo órgão técnico, poderá o órgão gestor solicitar parecer técnico-jurídico antes de decidir a ocorrência.

21.7. Caso a CONTRATADA não apresente os documentos exigidos para efetivação do Boletim de medição, a medição ficará para o próximo período sem ônus para a CONTRATANTE.

21.8. Em nenhuma hipótese a Contratada terá direito ao pagamento de serviços que executar em virtude de ordens verbais.

21.9. O pagamento dos serviços executados será efetuado no prazo de até 30 (trinta) dias após a emissão da nota fiscal ou fatura respectiva, resguardada a autorização de faturamento do Departamento de Medição e Fiscalização do CONTRATANTE, mediante depósito em banco e conta indicados pela adjudicatória.

21.10. Em caso de convênio, o pagamento será efetuado no prazo de até 20 (vinte) dias após aprovação da medição e respectiva fatura pela instituição financeira responsável pela movimentação dos recursos.

## 22. DA FISCALIZAÇÃO

22.1. O CONTRATANTE, por meio da Diretoria de Obras, que será a GESTORA DO CONTRATO, efetuará a fiscalização dos serviços a qualquer instante, solicitando a CONTRATADA, sempre que julgar conveniente, informações do seu andamento, devendo esta prestar os esclarecimentos desejados, e comunicar ao CONTRATANTE quaisquer fatos ou anormalidades que porventura possam prejudicar o bom andamento ou o resultado final dos serviços.

22.2. No desempenho de suas atividades, é assegurado ao órgão fiscalizador o direito de verificar e exigir a perfeita execução do ajuste em todos os termos e condições.



22.3. As solicitações, reclamações, exigências, observações e ocorrências relacionadas com a execução dos serviços serão registradas pelo órgão fiscalizador, no livro de ocorrências.

22.4. A ação ou omissão, total ou parcial, do órgão fiscalizador não eximirá a CONTRATADA da total responsabilidade de executar o objeto do contrato, com toda cautela e boa técnica.

22.5. A CONTRATADA em momento algum deverá atender a ordens verbais e também a execução de serviços que não sejam autorizados pela fiscalização sob pena de aplicações contratuais.

## **23. DO RECEBIMENTO DOS SERVIÇOS**

23.1. “Os serviços serão recebidos provisoriamente pelo responsável por seu acompanhamento e fiscalização, mediante Termo de Recebimento Provisório do Serviço, o qual será circunstanciado, assinado pelas partes em até 15 (quinze) dias da comunicação por escrita pelo contratado”, observando o disposto no artigo 69 da Lei nº 8.666/93.

23.2. “Definitivamente, por servidor ou comissão designada pela autoridade competente, mediante termo circunstanciado, após 90 (noventa) dias consecutivos, para vistoria que comprove a adequação do objeto aos termos contratuais, observado o disposto no artigo 69 da Lei nº 8.666/93”.

23.3. O CONTRATANTE rejeitará, no todo ou em parte, obra ou serviço executada em desarmonia com o estabelecido Edital e nos seus anexos, especial no Termo de Referência, Cronograma Físico Financeiro, no presente contrato e nos demais documentos que instruem o presente processo de licitação.

23.4. Para emissão do Termo de Recebimento Definitivo dos serviços, a CONTRATADA deverá apresentar a Certidão Negativa de Débito do INSS, o CRF do FGTS e a Certidão Negativa de Débitos Trabalhistas (CNDT), referente aos serviços ora contratados.

## **24. DA ALTERAÇÃO CONTRATUAL**

24.1. A Contratada fica obrigada a aceitar, nas mesmas condições contratuais, os acréscimos ou supressões que se fizerem no fornecimento, de acordo com o previsto no art. 65, da Lei nº 8.666/93.

24.2. O contrato a ser firmado poderá ter o prazo prorrogado, alterado ou ser aditado, nos termos do que dispõe a Lei Federal nº 8.666, de 21 de junho de 1993 e suas alterações, desde que satisfeitas as exigências legais, regulamentares e seja previamente justificado, sendo mantidas as demais condições do Contrato inicial, reservando-se à Administração o direito de exigir reforço da garantia prevista neste Edital.

## **25. DAS SANÇÕES**


25.1. Fica a CONTRATADA, sujeito as Sanções Administrativas, previstas no artigo 87 da Lei 8.666/93.

25.2. A CONTRATADA que não cumprir com o desenvolvimento do cronograma físico financeiro do serviço, sofrerá as seguintes sanções, como:

25.2.1. O atraso injustificado na execução do contrato, conforme cronograma físico-financeiro, sujeitará o contratado à multa moratória de 10% (dez por cento) sobre a



PREFEITURA MUNICIPAL DE CONGONHAS  
CIDADE DOS PROFETAS

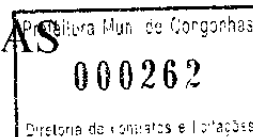

diferença entre o valor medido acumulado e o previsto acumulado, para cada mês do cronograma;

25.2.2. O percentual de 0,5% (meio por cento) sobre o valor do contrato para o não atendimento as **NORMAS/PROCEDIMENTOS PARA EFETIVAÇÃO DE MEDICÕES – ITEM 15** do Termo de Referência, adotadas pela Secretaria de Obras;

25.2.3. Em caso de inexecução parcial do contrato, fica a contratada sujeita à multa de 10% (dez por cento) sobre o valor do contrato;

25.2.4. Na hipótese da contratada, injustificadamente, desistir do contrato ou der causa à sua rescisão, bem como nos demais casos de descumprimento contratual, sujeitar-se-á às seguintes sanções, na forma do art. 87 da Lei 8.666/93:

- a) Advertência;
- b) Multa compensatória de 20% (vinte por cento) sobre o valor do contrato, podendo a Administração, em face da menor gravidade do fato e mediante motivação da autoridade superior competente, reduzir de forma proporcional o percentual da multa a ser aplicada;
- c) Suspensão temporária de participação em licitação e impedimento de contratar com a Administração, por prazo não superior a 2 (dois) anos;
- d) Declaração de inidoneidade para licitar ou contratar a Administração Pública.

25.2.5. As sanções descritas nas alíneas “a”, “c” e “d” poderão ser aplicadas cumulativamente com a multa.

25.2.6. Se a multa aplicada for superior ao valor da garantia prestada, além da perda desta, responderá o contratado pela sua diferença, que será descontada dos pagamentos eventualmente devidos pela Administração ou cobrada judicialmente.

25.3. O contratado deverá manter, durante todo o fornecimento, em compatibilidade com as obrigações por ele assumidas, todas as condições de habilitação e qualificação exigidas na licitação (art. 55, XIII, da Lei nº 8.666/93), sob pena de se lhe aplicar, cumulativamente:

- a) Multa no percentual de 20% (vinte por cento) sobre o valor do contrato, nos termos do art. 87, II da Lei nº 8.666/93.
- b) Cancelamento do contrato, nos termos do art. 78, I da Lei 8.666/93.
- c) Retenção dos créditos decorrentes do contrato até o limite dos prejuízos causados à Administração, nos termos do art. 80, IV da Lei nº 8.666/93.

25.4. Sanções específicas para o caso de descumprimento de ordenamento referente a atos de corrupção a serem aplicadas administrativamente:


25.4.1. Será penalizada a pessoa jurídica contratada, nos termos do subitem 25.4.2, considerada responsável pelos atos lesivos previstos na Lei Federal N. 12.846/2013, especialmente em seu art. 5º, que atentem contra o patrimônio público, contra os princípios da administração pública ou contra os compromissos assumidos com o Poder Público, especialmente:

25.4.1.1. prometer, oferecer ou dar, direta ou indiretamente, vantagem indevida a agente público, ou a terceira pessoa a ele relacionada;

25.4.1.2 comprovadamente, financiar, custear, patrocinar ou de qualquer modo subvencionar a prática de atos ilícitos;



PREFEITURA MUNICIPAL DE CONGONHAS  
CIDADE DOS PROFETAS

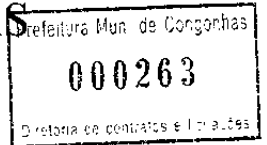

25.4.1.3. comprovadamente, utilizar-se de interposta pessoa física ou jurídica para ocultar ou dissimular seus reais interesses ou a identidade dos beneficiários dos atos praticados;

25.4.1.4. no tocante a licitações e contratos:

- a) frustrar ou fraudar, mediante ajuste, combinação ou qualquer outro expediente, o caráter competitivo de procedimento licitatório público;
- b) impedir, perturbar ou fraudar a realização de qualquer ato de procedimento licitatório público;
- c) afastar ou procurar afastar licitante, por meio de fraude ou oferecimento de vantagem de qualquer tipo;
- d) fraudar licitação pública ou contrato dela decorrente;
- e) criar, de modo fraudulento ou irregular, pessoa jurídica para participar de licitação pública ou celebrar contrato administrativo;
- f) obter vantagem ou benefício indevido, de modo fraudulento, de modificações ou prorrogações de contratos celebrados com a administração pública, sem autorização em lei, no ato convocatório da licitação pública ou nos respectivos instrumentos contratuais; ou
- g) manipular ou fraudar o equilíbrio econômico-financeiro dos contratos celebrados com a administração pública;

25.4.1.5. dificultar atividade de investigação ou fiscalização de órgãos, entidades ou agentes públicos, ou intervir em sua atuação, inclusive no âmbito das agências reguladoras e dos órgãos de fiscalização do sistema financeiro nacional.

25.4.2. Além das demais penalidades possíveis, será penalizada a pessoa jurídica contratada, considerada responsável por praticar atos lesivos enunciados no item 25.4.1. com as seguintes sanções:

I - multa, no valor de 0,1% (um décimo por cento) a 20% (vinte por cento) do faturamento bruto do último exercício anterior ao da instauração do processo administrativo, excluídos os tributos, a qual nunca será inferior à vantagem auferida, quando for possível sua estimativa; e

II - publicação extraordinária da decisão condenatória.

25.4.2.1. As sanções serão aplicadas fundamentadamente, isolada ou cumulativamente, de acordo com as peculiaridades do caso concreto e com a gravidade e natureza das infrações, não excluindo, em qualquer hipótese, a obrigação da reparação integral do dano causado.

**a) Nos casos de atos praticados contra o procedimento licitatório, as sanções poderão ser aplicadas às empresas que o praticarem, mesmo que não venham a ser contratadas com o Município de Congonhas (MG).**

25.4.2.2. A publicação extraordinária da decisão condenatória ocorrerá na forma de extrato de sentença, a expensas da pessoa jurídica, em meios de comunicação de grande circulação no Estado de Minas Gerais, Diário Oficial do Estado de Minas Gerais, Diário Oficial da União e Diário Oficial do Município de Congonhas.



**PREFEITURA MUNICIPAL DE CONGONHAS**  
**CIDADE DOS PROFETAS**



25.4.2.3. No Diário Oficial do Município de Congonhas serão publicadas as convocações administrativas, pelo prazo mínimo de 30 (trinta) dias, para manifestação da parte interessada.

25.4.2.4. O processo administrativo para apuração e penalização obedecerá ao rito previsto na Lei 12.846, de 1º de agosto de 2013.

## **26. DA RESCISÃO CONTRATUAL**

26.1. A rescisão contratual poderá ser:

26.1.1. Determinada por ato unilateral e escrito da Administração, nos casos enumerados nos incisos I a XII e XVII do art. 78 da Lei Federal nº 8.666/93;

26.1.2. Amigável, por acordo entre as partes, mediante autorização escrita e fundamentada da autoridade competente, reduzida a termo no processo licitatório, desde que haja conveniência da Administração.

26.2. A inexecução total ou parcial do Contrato enseja sua rescisão pela Administração, com as consequências previstas no subitem 25.2.3 e 25.2.4 deste edital.

26.3. Constituem motivos para rescisão do contrato os previstos no art. 78 da Lei Federal nº 8.666/93

26.3.1. Em caso de rescisão prevista nos incisos XII a XVII do art. 78 da Lei Federal nº 8.666/93, sem que haja culpa da Contratada, será esta ressarcida dos prejuízos regulamentares comprovados, quando os houver sofrido.

26.3.2. A rescisão contratual de que trata o inciso I do art. 79 acarreta as consequências previstas no art. 80, incisos I a IV, ambos da Lei Federal nº 8.666/93.

## **27. DAS OBRIGAÇÕES DA CONTRATADA**

27.1. A CONTRATADA é responsável pelos danos causados diretamente ao CONTRATANTE ou a terceiros, decorrentes de sua culpa ou dolo na execução do contrato, não excluindo ou reduzindo essa responsabilidade a fiscalização ou o acompanhamento pelo CONTRATANTE.

27.2. A CONTRATADA é responsável pelos encargos trabalhistas, previdenciários, fiscais e comerciais resultantes da execução do contrato.

27.3. A inadimplência da CONTRATADA, com referência aos encargos estabelecidos no item anterior não transfere ao CONTRATANTE a responsabilidade por seu pagamento.


27.4. A CONTRATADA deverá dar início à execução dos serviços após o recebimento da ordem de serviço e entregá-los concluídos no prazo estabelecido no cronograma físico.

27.5. A CONTRATADA não poderá transferir ou ceder o contrato, no todo ou em parte, sem autorização expressa e escrita do CONTRATANTE.

27.6. A CONTRATADA obriga-se a realizar os serviços objeto deste contrato, observando-se as normas técnicas pertinentes e os termos do edital, do termo de referência, da Instrução Normativa nº 09/2003 do Tribunal de Contas do Estado de Minas Gerais e demais documentos integrantes deste processo licitatório.



**PREFEITURA MUNICIPAL DE CONGONHAS**  
**CIDADE DOS PROFETAS**

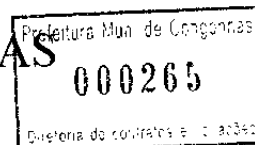

27.7. A CONTRATADA obriga-se a manter, durante toda a execução do contrato, em compatibilidade com as obrigações por ele assumidas, todas as condições de habilitação e qualificação exigidas no edital.

27.8. A CONTRATADA obriga-se a fornecer amostra do material que será utilizado em cada fase do serviço para teste, conforme prescrições das normas técnicas da ABNT- Associação Brasileira de Normas Técnicas.

27.9. A CONTRATADA obriga-se a substituir o material rejeitado pelo teste previsto no item anterior e a empregar somente o material aceito no teste.

27.10. Registrar diariamente na Ficha Diária de Produção os serviços executados e encaminhá-los para controle da Diretoria de Obras da Secretaria Municipal de Obras da Prefeitura Municipal de Congonhas.

27.11. A CONTRATADA se obriga a cumprir todas as normas pertinentes à Segurança e Medicina do Trabalho e às normas ambientais.

**27.12. OBRIGAÇÕES ESPECÍFICAS REFERENTE A POLÍTICA ANTICORRUPÇÃO.**

27.12.1. A CONTRATADA se obriga, sob as penas previstas no CONTRATO e na legislação aplicável, a observar e cumprir rigorosamente todas as leis cabíveis na política de combate a corrupção, bem como as normas e exigências constantes das políticas internas da CONTRATANTE.

27.12.2. A CONTRATADA declara e garante que não está envolvida ou irá se envolver, direta ou indiretamente, por meio de seus representantes, administradores, diretores, conselheiros, sócios ou acionistas, assessores, consultores, partes relacionadas, durante o cumprimento das obrigações previstas no Contrato, em qualquer atividade ou prática que constitua uma infração aos termos das leis anticorrupção.


27.12.3. A CONTRATADA declara e garante que não se encontra, assim como seus representantes, administradores, diretores, conselheiros, sócios ou acionistas, assessores, consultores, direta ou indiretamente (i) sob investigação em virtude de denúncias de suborno e/ou corrupção; (ii) no curso de um processo judicial e/ou administrativo ou foi condenada ou indiciada sob a acusação de corrupção ou suborno; (iii) suspeita de práticas de terrorismo e/ou lavagem de dinheiro por qualquer entidade governamental; e (iv) sujeita à restrições ou sanções econômicas e de negócios por qualquer entidade governamental.

27.12.4. A CONTRATADA declara que, direta ou indiretamente, não ofereceu, prometeu, pagou ou autorizou o pagamento em dinheiro, deu ou concordou em dar presentes ou qualquer objeto de valor e, durante a vigência do Contrato, não irá ofertar, prometer, pagar ou autorizar o pagamento em dinheiro, dar ou concordar em dar presentes ou qualquer objeto de valor a qualquer pessoa ou entidade, pública ou privada, com o objetivo de beneficiar ilicitamente a CONTRATANTE e/ou seus negócios.

27.12.5. A CONTRATADA declara que, direta ou indiretamente, não irá receber, transferir, manter, usar ou esconder recursos que decorram de qualquer atividade ilícita, bem como não irá contratar como empregado ou de alguma forma manter relacionamento profissional com pessoas físicas ou jurídicas envolvidas em atividades criminosas, em especial pessoas investigadas pelos delitos previstos nas leis anticorrupção, de lavagem de dinheiro, tráfico de drogas e terrorismo.



PREFEITURA MUNICIPAL DE CONGONHAS  
CIDADE DOS PROFETAS

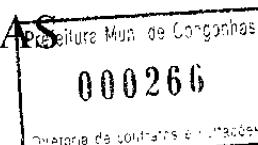

27.12.6. A CONTRATADA se obriga a notificar prontamente, por escrito, a CONTRATANTE a respeito de qualquer suspeita ou violação do disposto nas leis anticorrupção e ainda de participação em práticas de suborno ou corrupção, assim como o descumprimento de qualquer declaração apresentada no processo licitatório originário do contrato.

27.12.7. A CONTRATADA declara e garante que: (i) os atuais representantes de sua empresa não são servidores públicos municipais sob qualquer forma de investidura; e que (ii) informará por escrito, no prazo de 3 (três) dias úteis, qualquer nomeação de seus representantes como servidores públicos municipais sob qualquer forma de investidura.

27.12.7.1. A CONTRATADA, nos termos do descrito no item (ii) poderá a seu exclusivo critério rescindir o CONTRATO com o Município, não sendo aplicáveis quaisquer multas ou penalidades às partes.

27.12.8. O não cumprimento pela CONTRATADA das leis anticorrupção e/ou no **disposto no Anexo XI** será considerado uma infração grave ao CONTRATO e conferirá à CONTRATANTE o direito de, agindo de boa fé, declarar a suspensão imediata do CONTRATO e, garantindo o direito ao contraditório e a ampla defesa, sua rescisão sem quaisquer ônus ou penalidade à CONTRATANTE, sendo a CONTRATADA responsável por eventuais perdas e danos.

27.12.9. A CONTRATADA se obriga a cumprir e fazer respeitar as regras de conduta da CONTRATANTE para execução do futuro contrato, em especial nas questões relacionadas ao sigilo das informações relativas ao presente CONTRATO e tratar como matéria sigilosa todos os assuntos de interesse da CONTRATANTE que, direta ou indiretamente, tenha ou vier a ter conhecimento, obrigando-se a deles não utilizar em benefício próprio ou divulgar, de forma a não permitir ou deixar que qualquer pessoa deles se utilize, sob pena de rescisão do presente CONTRATO, de pleno direito.

## 28. DAS OBRIGAÇÕES DO CONTRATANTE

28.1. O Município deverá efetuar o pagamento dos valores correspondentes à medição, nos prazos e na forma previstos no contrato;

28.2. O Município realizará Ficha de Registro, Boletins de Medição, Termo de Recebimento provisório e definitivo, conforme Instrução Normativa nº 09/2003 do Tribunal de Contas de Minas Gerais.

28.3. Fornecer à CONTRATADA a “ORDEM DE INÍCIO DOS SERVIÇOS” que será expedida pela Secretaria de Obras, **através da Diretoria de Obras, gestora do Contrato;**

28.4. Prestar à CONTRATADA todos os esclarecimentos necessários à execução dos serviços.

28.5. Através do Departamento de Medição e Fiscalização a CONTRTADA receberá uma normativa de procedimentos e datas de entrega da documentação para o processamento do Boletim de Medição e consequentemente o pagamento dos serviços executados.

## 29. DO VALOR E PRAZO DA OBRA


29.1. O prazo para execução da obra será de:

LOTE 1 – **6 (seis) meses** contados do recebimento da ORDEM DE SERVIÇO, já o contrato, terá vigência de **9 (nove) meses**, contados de sua assinatura.

LOTE 2 – **3 (três) meses** contados do recebimento da ORDEM DE SERVIÇO, já o



**PREFEITURA MUNICIPAL DE CONGONHAS**  
**CIDADE DOS PROFETAS**

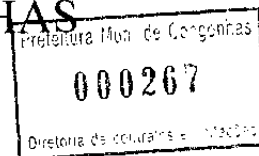

contrato, terá vigência de **6 (seis) meses**, contados de sua assinatura.

LOTE 3 – **3 (três) meses** contados do recebimento da ORDEM DE SERVIÇO. já o contrato, terá vigência de **6 (seis) meses**, contados de sua assinatura.

29.2. Considerando que, o contrato é por escopo, tendo como finalidade atingir a conclusão do objeto a ser contratado, e caso tenha necessidade e devidamente justificado, este poderá ser prorrogado, conforme artigo 57, § 1º, da Lei de Licitação, 8.666/93.

29.3. Existindo necessidade de prorrogação do período de execução da obra que se estenda por período superior a 12 (doze) meses, o valor contratado fica sujeito a aplicação da correção, após o período inicial de doze meses a contar da data da apresentação da proposta. O índice será o INCC – Índice Nacional da Construção Civil, pelo objeto ser uma obra de construção civil.

29.3.1. Nos termos do artigo 2º do Decreto Municipal nº 5.832/2013, o reajuste será concedido à contratada seguindo-se os seguintes procedimentos:

- a) O reajuste deve ser concedido mediante requerimento da parte contratada;
- b) Não será aplicado o reajuste após prorrogação contratual, se na celebração deste aditivo a parte contratada foi omissa no exercício de seu direito;
- c) Inaplicável o reajuste referente a contrato já expirado.

29.3.2. Também não se aplicará o reajuste, no caso da prorrogação do prazo de execução em decorrência de culpa ou dolo da Contratada.

29.4. O valor estimado para contratação de empresa para execução do presente objeto a ser licitado é de **R\$ 2.395.275,20** (dois milhões trezentos e noventa e cinco mil duzentos e setenta e cinco reais e vinte centavos) para Lote 1 – Contratação de obras e serviços da construção da portaria com suas instalações, arquibancada, rampas da Praça de Eventos, **R\$ 391.065,56** (trezentos e noventa e um mil sessenta e cinco reais e cinquenta e seis centavos) para Lote 2 – Fornecimento e instalação de fechamento no entorno da Praça de Eventos e **R\$ 192.558,73** (cento e noventa e dois mil quinhentos e cinquenta e oito reais e setenta e tres centavos) para Lote 3 – Contratação de serviços de paisagismo da Praça de Eventos.

### **30. DISPOSIÇÕES FINAIS**

30.1 A participação nesta licitação implica em aceitação integral e irrestrita dos seus termos.


30.2. Aplica-se à presente licitação e ao contrato dela decorrente às regras das seguintes Leis e Decreto:

- Lei 8.666/1993, Regulamenta o art. 37, inciso XXI, da Constituição Federal, institui normas para licitações e contratos da Administração Pública e dá outras providências.
- Lei 12.846/2018 e suas alterações (Lei anticorrupção), Dispõe sobre a responsabilização administrativa e civil de pessoas jurídicas pela prática de atos contra a administração pública, nacional ou estrangeira, e dá outras providências.
- Decreto 7.983/2013, Estabelece regras e critérios para elaboração do orçamento de referência de obras e serviços de engenharia, contratados e executados com recurso dos orçamentos da União, e dá outras providências.

30.3. Fazem parte integrante deste Edital:



**PREFEITURA MUNICIPAL DE CONGONHAS**  
**CIDADE DOS PROFETAS**

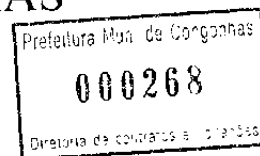

Anexo I – Minuta do Contrato;

Anexo II – Modelo de Declaração;

Anexo III – Termo de Referência;

Anexo IV – Lote 1 – Contratação de obras e serviços da construção da portaria com suas instalações, arquibancada, rampas da Praça de Eventos;

Anexo V – Lote 2 – Fornecimento e instalação de fechamento no entorno da Praça de Eventos;

Anexo VI – Lote 3 – Contratação de serviços de paisagismo da Praça de Eventos;

Anexo VII – Declaração de não impedimento para se beneficiar da Lei nº 123/2006;

Anexo VIII – Modelo Declaração de Pleno Conhecimento do Objeto Licitado;

Anexo IX – Indicação de Equipe Técnica;

Anexo X – Modelo de Declaração – Anexos A e B;

Anexo XI - Declaração Prévia de Conformidade;

Anexo XII – Projetos (serão disponibilizado junto ao Edital no site).

Congonhas, 25 de novembro de 2019.

Luzinete Aparecida Barboza Martins  
Presidente da Comissão Permanente Julgamento de Licitação



PREFEITURA MUNICIPAL DE CONGONHAS  
CIDADE DOS PROFETAS



ANEXO I

MINUTA DE CONTRATO DE PRESTAÇÃO DE SERVIÇOS

PROCESSO: PMC/1525/2018

Por este instrumento particular, de um lado, o MUNICÍPIO DE CONGONHAS, pessoa jurídica de direito público, com sede administrativa na Praça Presidente Kubitschek, nº 135 Centro, inscrita no CNPJ sob o nº 16.752.446/0001-02, representada neste ato pelo Prefeito Municipal, Senhor José de Freitas Cordeiro, que por força do Decreto nº 5.936 de 07 de fevereiro de 2014 passa a integrar o presente contrato a Secretária Municipal de Obras, Rosemary Aparecida Benedito, de agora em diante denominada simplesmente **CONTRATANTE**, e do outro lado, a empresa ..... pessoa jurídica de direito privado, inscrita no CNPJ sob o nº ..... com endereço ..... neste ato representada por ..... residente e domiciliado, com endereço ..... na cidade de ..... portador da carteira de identidade ..... e do CPF ..... doravante denominado simplesmente de **CONTRATADO**, a vista do Processo Licitatório Nº PRC/258/2019, Concorrência Pública 019/2019, e de acordo com as disposições da lei Federal nº 8.666/93 e suas posteriores alterações, tem, entre si, justo e acertado, o presente contrato na conformidade do Projeto Executivo e demais documentos constantes da licitação mencionada, que fazem parte integrante deste contrato, independentemente de transcrição, e das seguintes cláusulas e condições:

**CLÁUSULA PRIMEIRA – OBJETO**

1.1. Constitui objeto da presente licitação:

1.1.1. **LOTE 1 – CONTRATAÇÃO DE OBRAS E SERVIÇOS DA CONSTRUÇÃO DA PORTARIA COM SUAS INSTALAÇÕES, ARQUIBANCADAS, RAMPAS DA PRAÇA DE EVENTOS, COM FORNECIMENTO DE MATERIAIS E MÃO DE OBRA, NO MUNICÍPIO DE CONGONHAS/MG.**

1.1.2. **LOTE 2 – FORNECIMENTO E INSTALAÇÃO DE FECHAMENTO NO ENTORNO DA PRAÇA DE EVENTOS, COM FORNECIMENTO DE MATERIAIS E MÃO DE OBRA, NO MUNICÍPIO DE CONGONHAS/MG.**

1.1.3. **LOTE 3 - CONTRATAÇÃO DE SERVIÇOS DE PAISAGISMO DA PRAÇA DE EVENTOS, COM FORNECIMENTO DE MATERIAIS E MÃO DE OBRA, NO MUNICÍPIO DE CONGONHAS/MG.**

1.2. As especificações do objeto bem como as normas de segurança e demais condições, responsabilidades e as fases de execução dos serviços, constam no Termo de Referência integrante do edital.

1.3. Correrão por conta da CONTRATADA, os fornecimentos de todo o material e mão de obra necessários, todas as despesas inerentes a Legislação Trabalhista, Previdenciária, Tributária e outras decorrentes da execução dos serviços, bem como, a responsabilidade perante terceiros, dos danos que possa vir ocasionalmente causar, durante a execução do objeto contratual e ainda a responsabilidade por qualquer vício verificado nos serviços.


1.4. O presente contrato é decorrente do PRC/258/2019, Concorrência nº PMC/019/2019 e Processo Administrativo nº PMC/1525/2018.

**2. CLÁUSULA SEGUNDA – PRAZO**

2.1. O prazo para execução da obra será de:



**PREFEITURA MUNICIPAL DE CONGONHAS**  
**CIDADE DOS PROFETAS**

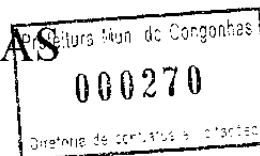

LOTE 1 – **6 (seis) meses** contados do recebimento da ORDEM DE SERVIÇO, já o contrato, terá vigência de **9 (nove) meses**, contados de sua assinatura.

LOTE 2 – **3 (três) meses** contados do recebimento da ORDEM DE SERVIÇO, já o contrato, terá vigência de **6 (seis) meses**, contados de sua assinatura.

LOTE 3 – **3 (três) meses** contados do recebimento da ORDEM DE SERVIÇO, já o contrato, terá vigência de **6 (seis) meses**, contados de sua assinatura.

2.2. Considerando que, o contrato é por escopo, tendo como finalidade atingir a conclusão do objeto a ser contratado, e caso tenha necessidade e devidamente justificado, este poderá ser prorrogado, conforme artigo 57, § 1º, da Lei de Licitação, 8.666/93.

2.3. Existindo necessidade de prorrogação do período de execução da obra que se estenda por período superior a 12 (doze) meses, o valor contratado fica sujeito a aplicação da correção, após o período inicial de doze meses a contar da data da apresentação da proposta. O índice será o INCC – Índice Nacional da Construção Civil, pelo objeto ser uma obra de construção civil.

2.3.1. Nos termos do artigo 2º do Decreto Municipal nº 5.832/2013, o reajuste será concedido à contratada seguindo-se os seguintes procedimentos:

- a) O reajuste deve ser concedido mediante requerimento da parte contratada;
- b) Não será aplicado o reajuste após prorrogação contratual, se na celebração deste aditivo a parte contratada foi omissa no exercício de seu direito;
- c) Inaplicável o reajuste referente a contrato já expirado.

2.3.2. Também não se aplicará o reajuste, no caso da prorrogação do prazo de execução em decorrência de culpa ou dolo da Contratada.

**CLÁUSULA TERCEIRA – GARANTIA DE EXECUÇÃO CONTRATUAL**

3.1. A CONTRATADA declara neste ato, sob sua integral responsabilidade, que prestou sua garantia de execução no valor de \_\_\_\_\_, correspondente a 5% (cinco por cento) do valor do presente instrumento, mediante \_\_\_\_\_ (especificar a modalidade de garantia prestada).

3.2. A Garantia de Execução do Contrato será liberada e restituída pelo Município à CONTRATADA no prazo de até 60 (sessenta) dias do efetivo e integral cumprimento das obrigações contratuais, inclusive recolhimento de multas e satisfação de prejuízos causados ao Município ou a Terceiros e emissão do Termo de Recebimento Definitivo da Obra.

3.3. No caso de possíveis aditivos contratuais que signifiquem aumento do seu valor, haverá necessidade de complementação do valor da garantia, na fase de assinatura do novo acordo.

**CLÁUSULA QUARTA – DA EXECUÇÃO DOS SERVIÇOS**


4.1. A CONTRATADA deverá dar início aos serviços, no prazo máximo de 05 (cinco) dias a contar do recebimento da ordem de serviço expedida pela Secretaria Municipal de Obras e entregar os serviços concluídos no prazo previsto no cronograma físico-financeiro.

4.2. A execução dos serviços será acompanhada e fiscalizada por um técnico em edificação juntamente com um engenheiro, estes designados pela Diretoria de Obras.

4.3. A medição dos serviços será fiscalizada e atestada por membros da Comissão Permanente de Medições e Verificações de Especificações de Obras/Serviços.



PREFEITURA MUNICIPAL DE CONGONHAS  
CIDADE DOS PROFETAS

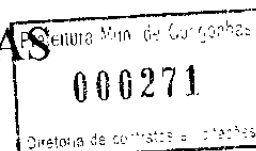

4.4. A execução dos serviços deverá se dar conforme as determinações do Município, através da Secretaria Municipal de Obras. O CONTRATADO, em todas as fases da execução dos serviços, deverá obedecer estritamente ao disposto nos projetos de engenharia e/ou instruções da Secretaria de Obras, sob pena de responsabilização por eventuais desvios.

4.5. A CONTRATADA é responsável direto e exclusivo pela execução do objeto desta licitação e, conseqüentemente, responde, civil e criminalmente, por todos os danos e prejuízos que, na execução dela, venha, direta ou indiretamente, a provocar ou causar para o CONTRATANTE ou para terceiros.

4.6. A CONTRATADA é responsável também pela qualidade dos produtos empregados na execução dos serviços, não se admitindo, em nenhuma hipótese, a alegação de que terceiros quaisquer, antes da entrega do material, tenham adulterado ou fornecido os mesmos fora dos padrões exigidos.

4.7. A CONTRATADA é obrigada a reparar, corrigir, remover, reconstruir, às suas expensas, no total ou em parte, os serviços executados, em que se verificarem vícios, defeitos ou incorreções, resultantes de execução ou de materiais empregados.

4.8. O atraso ou inexecução total ou parcial dos serviços ocasionado pela CONTRATADA, sem justificativa aceita pela Administração, enseja a rescisão do contrato, com as consequências previstas neste edital, no contrato e na Lei 8.666/93.

4.9. A execução dos serviços deverá observar a Instrução Normativa nº 09/2003 emitida pelo Tribunal de Contas do Estado de Minas Gerais.

4.10. A CONTRATADA será responsável pela colocação de placas de identificação do serviço, em modelos a serem fornecidos pela Secretaria Municipal de Obras.

4.11. A CONTRATADA deverá realizar a Anotação de Responsabilidade Técnica (ART) e/ou Registro de Responsabilidade Técnica (RRT), junto ao CREA.

4.12. **ESPECIFICAÇÕES BÁSICAS DOS SERVIÇOS:** que deverão atender ao item 2 do Termo de Referência- Anexo III.

#### CLÁUSULA QUINTA – FISCALIZAÇÃO

5.1. O CONTRATANTE, por meio da Diretoria de Obras, que será a GESTORA DO CONTRATO, efetuará a fiscalização dos serviços a qualquer instante, solicitando a CONTRATADA, sempre que julgar conveniente, informações do seu andamento, devendo esta prestar os esclarecimentos desejados, e comunicar ao CONTRATANTE quaisquer fatos ou anormalidades que porventura possam prejudicar o bom andamento ou o resultado final dos serviços.

5.2. No desempenho de suas atividades, é assegurado ao órgão fiscalizador o direito de verificar e exigir a perfeita execução do ajuste em todos os termos e condições.


5.3. As solicitações, reclamações, exigências, observações e ocorrências relacionadas com a execução dos serviços serão registradas pelo órgão fiscalizador, no livro de ocorrências.

5.4. A ação ou omissão, total ou parcial, do órgão fiscalizador não eximirá a CONTRATADA da total responsabilidade de executar o objeto do contrato, com toda cautela e boa técnica.

5.5. A CONTRATADA em momento algum deverá atender a ordens verbais e também a execução de serviços que não sejam autorizados pela fiscalização sob pena de aplicações contratuais.



**PREFEITURA MUNICIPAL DE CONGONHAS**  
**CIDADE DOS PROFETAS**

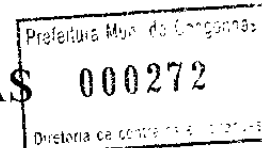

**CLÁUSULA SEXTA – DO RECEBIMENTO DA OBRA**

6.1. “Os serviços serão recebidos provisoriamente pelo responsável por seu acompanhamento e fiscalização, mediante Termo de Recebimento Provisório do Serviço, o qual será circunstanciado, assinado pelas partes em até 15 (quinze) dias da comunicação por escrita pelo contratado”, observando o disposto no artigo 69 da Lei nº 8.666/93.

6.2. “Definitivamente, por servidor ou comissão designada pela autoridade competente, mediante termo circunstanciado, após 90 (noventa) dias consecutivos, para vistoria que comprove a adequação do objeto aos termos contratuais, observado o disposto no artigo 69 da Lei nº 8.666/93”.

6.3. O CONTRATANTE rejeitará, no todo ou em parte, obra ou serviço executada em desarmonia com o estabelecido Edital e nos seus anexos, especial no Termo de Referência, Cronograma Físico Financeiro, no presente contrato e nos demais documentos que instruem o presente processo de licitação.

6.4. Para emissão do Termo de Recebimento Definitivo dos serviços, a CONTRATADA deverá apresentar a Certidão Negativa de Débito do INSS, o CRF do FGTS e a Certidão Negativa de Débitos Trabalhistas (CNDT), referente aos serviços ora contratados.

**CLÁUSULA SÉTIMA – DAS OBRIGAÇÕES DA CONTRATADA**

7.1. A CONTRATADA é responsável pelos danos causados diretamente ao CONTRATANTE ou a terceiros, decorrentes de sua culpa ou dolo na execução do contrato, não excluindo ou reduzindo essa responsabilidade a fiscalização ou o acompanhamento pelo CONTRATANTE.

7.2. A CONTRATADA é responsável pelos encargos trabalhistas, previdenciários, fiscais e comerciais resultantes da execução do contrato.

7.3. A inadimplência da CONTRATADA, com referência aos encargos estabelecidos no item anterior não transfere ao CONTRATANTE a responsabilidade por seu pagamento.

7.4. A CONTRATADA deverá dar início à execução dos serviços após o recebimento da ordem de serviço e entregá-los concluídos no prazo estabelecido no cronograma físico.

7.5. A CONTRATADA não poderá transferir ou ceder o contrato, no todo ou em parte, sem autorização expressa e escrita do CONTRATANTE.

7.6. A CONTRATADA obriga-se a realizar os serviços objeto deste contrato, observando-se as normas técnicas pertinentes e os termos do edital, do termo de referência, da Instrução Normativa nº 09/2003 do Tribunal de Contas do Estado de Minas Gerais e demais documentos integrantes deste processo licitatório.

7.7. A CONTRATADA obriga-se a manter, durante toda a execução do contrato, em compatibilidade com as obrigações por ele assumidas, todas as condições de habilitação e qualificação exigidas no edital.

7.8. A CONTRATADA obriga-se a fornecer amostra do material que será utilizado em cada fase do serviço para teste, conforme prescrições das normas técnicas da ABNT- Associação Brasileira de Normas Técnicas.

7.9. A CONTRATADA obriga-se a substituir o material rejeitado pelo teste previsto no item anterior e a empregar somente o material aceito no teste.

7.10. Registrar diariamente na Ficha Diária de Produção os serviços executados e encaminhá-los para controle da Diretoria de Obras da Secretaria Municipal de Obras da Prefeitura Municipal de Congonhas.



7.11. A CONTRATADA se obriga a cumprir todas as normas pertinentes à Segurança e Medicina do Trabalho e às normas ambientais.

**7.12. OBRIGAÇÕES ESPECÍFICAS REFERENTE A POLÍTICA ANTICORRUPÇÃO.**

7.12.1. A CONTRATADA se obriga, sob as penas previstas no CONTRATO e na legislação aplicável, a observar e cumprir rigorosamente todas as leis cabíveis na política de combate a corrupção, bem como as normas e exigências constantes das políticas internas da CONTRATANTE.

7.12.2. A CONTRATADA declara e garante que não está envolvida ou irá se envolver, direta ou indiretamente, por meio de seus representantes, administradores, diretores, conselheiros, sócios ou acionistas, assessores, consultores, partes relacionadas, durante o cumprimento das obrigações previstas no Contrato, em qualquer atividade ou prática que constitua uma infração aos termos das leis anticorrupção.

7.12.3. A CONTRATADA declara e garante que não se encontra, assim como seus representantes, administradores, diretores, conselheiros, sócios ou acionistas, assessores, consultores, direta ou indiretamente (i) sob investigação em virtude de denúncias de suborno e/ou corrupção; (ii) no curso de um processo judicial e/ou administrativo ou foi condenada ou indiciada sob a acusação de corrupção ou suborno; (iii) suspeita de práticas de terrorismo e/ou lavagem de dinheiro por qualquer entidade governamental; e (iv) sujeita à restrições ou sanções econômicas e de negócios por qualquer entidade governamental.

7.12.4. A CONTRATADA declara que, direta ou indiretamente, não ofereceu, prometeu, pagou ou autorizou o pagamento em dinheiro, deu ou concordou em dar presentes ou qualquer objeto de valor e, durante a vigência do Contrato, não irá ofertar, prometer, pagar ou autorizar o pagamento em dinheiro, dar ou concordar em dar presentes ou qualquer objeto de valor a qualquer pessoa ou entidade, pública ou privada, com o objetivo de beneficiar ilicitamente a CONTRATANTE e/ou seus negócios.

7.12.5. A CONTRATADA declara que, direta ou indiretamente, não irá receber, transferir, manter, usar ou esconder recursos que decorram de qualquer atividade ilícita, bem como não irá contratar como empregado ou de alguma forma manter relacionamento profissional com pessoas físicas ou jurídicas envolvidas em atividades criminosas, em especial pessoas investigadas pelos delitos previstos nas leis anticorrupção, de lavagem de dinheiro, tráfico de drogas e terrorismo.


7.12.6. A CONTRATADA se obriga a notificar prontamente, por escrito, à CONTRATANTE a respeito de qualquer suspeita ou violação do disposto nas leis anticorrupção e ainda de participação em práticas de suborno ou corrupção, assim como o descumprimento de qualquer declaração apresentada no processo licitatório originário do contrato.

7.12.7. A CONTRATADA declara e garante que: (i) os atuais representantes de sua empresa não são servidores públicos municipais sob qualquer forma de investidura; e que (ii) informará por escrito, no prazo de 3 (três) dias úteis, qualquer nomeação de seus representantes como servidores públicos municipais sob qualquer forma de investidura.

7.12.7.1. A CONTRATADA, nos termos do descrito no item (ii) poderá a seu exclusivo critério rescindir o CONTRATO com o Município, não sendo aplicáveis quaisquer multas ou penalidades às partes.



PREFEITURA MUNICIPAL DE CONGONHAS  
CIDADE DOS PROFETAS

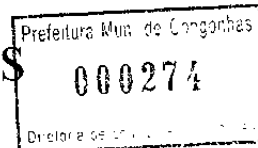

7.12.8. O não cumprimento pela CONTRATADA das leis anticorrupção e/ou no **disposto no Anexo XI do Edital** será considerado uma infração grave ao CONTRATO e conferirá à CONTRATANTE o direito de, agindo de boa fé, declarar a suspensão imediata do CONTRATO e, garantindo o direito ao contraditório e a ampla defesa, sua rescisão sem quaisquer ônus ou penalidade à CONTRATANTE, sendo a CONTRATADA responsável por eventuais perdas e danos.

7.12.9. A CONTRATADA se obriga a cumprir e fazer respeitar as regras de conduta da CONTRATANTE para execução do contrato, em especial nas questões relacionadas ao sigilo das informações relativas ao presente CONTRATO e tratar como matéria sigilosa todos os assuntos de interesse da CONTRATANTE que, direta ou indiretamente, tenha ou vier a ter conhecimento, obrigando-se a deles não utilizar em benefício próprio ou divulgar, de forma a não permitir ou deixar que qualquer pessoa deles se utilize, sob pena de rescisão do presente CONTRATO, de pleno direito.

**CLÁUSULA OITAVA – DAS OBRIGAÇÕES DO MUNICÍPIO**

8.1. O Município deverá efetuar o pagamento dos valores correspondentes à medição, nos prazos e na forma previstos no contrato;

8.2. O Município realizará Ficha de Registro, Boletins de Medição, Termo de Recebimento provisório e definitivo, conforme Instrução Normativa nº 09/2003 do Tribunal de Contas de Minas Gerais.

8.3. Fornecer à CONTRATADA a “ORDEM DE INÍCIO DOS SERVIÇOS” que será expedida pela Secretaria de Obras, **através da Diretoria de Obras, gestora do Contrato;**

8.4. Prestar à CONTRATADA todos os esclarecimentos necessários à execução dos serviços.

8.5. Através do Departamento de Medição e Fiscalização a CONTRTADA receberá uma normativa de procedimentos e datas de entrega da documentação para o processamento do Boletim de Medição e conseqüentemente o pagamento dos serviços executados.

**CLÁUSULA NONA – SEGURANÇA E MEDICINA DO TRABALHO E MEIO AMBIENTE**

9.1. A CONTRATADA se obriga a cumprir todas as normas pertinentes à segurança e medicina do trabalho e às normas ambientais.

**CLÁUSULA DÉCIMA – PREÇO E PAGAMENTO**

10.1. O valor total do presente contrato é de R\$ \_\_\_\_\_  
( \_\_\_\_\_ ), conforme proposta apresentada.

10.2. A CONTRATADA deverá observar, por ocasião do faturamento, ao que dispõe a Instrução Normativa nº 100, do INSS, discriminando o valor correspondente à mão-de-obra e o valor correspondente ao material, que neste contrato equivale a..... e ..... respectivamente.


10.3. Atendendo ao que dispõe a Lei Municipal nº 2.448, de 12/12/03, será retido por ocasião do faturamento dos serviços, o ISSQN – Imposto Sobre Serviços de Qualquer Natureza.

10.4. Os preços unitários incluem todos os custos, diretos e indiretos, mobilização e desmobilização, placas de informação e sinalização, viagens e diárias, remuneração, tributos, encargos sociais e trabalhistas, bem como outras incidências existentes, de qualquer espécie ou natureza.

10.5. O pagamento dos serviços executados será efetuado no prazo de até 30(trinta) dias após emissão da nota fiscal ou fatura respectiva, resguardada a autorização de faturamento do



PREFEITURA MUNICIPAL DE CONGONHAS  
CIDADE DOS PROFETAS

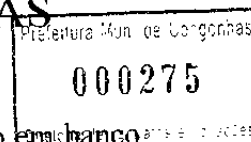

Departamento de Medição e Fiscalização do CONTRATANTE, mediante depósito em banco e conta indicados pela adjudicatária.

10.6. Os preços unitários incluem todos os custos, diretos e indiretos, mobilização e desmobilização, placas de informação e sinalização, viagens e diárias, remuneração, tributos, encargos sociais e trabalhistas, bem como outras incidências existentes, de qualquer espécie ou natureza.

10.7. O pagamento será realizado de acordo com a medição dos serviços efetivamente executados, devidamente aprovados pela fiscalização. A medição observará o preço e a quantidade prevista na planilha orçamentária, item por item.

10.8. As medições deverão corresponder a períodos mensais, podendo excepcionalmente, corresponder a período inferior, nos casos de término dos serviços, ou ainda, em casos de suspensão temporária do serviço, por ordem da Contratante, ou a períodos superiores até o cumprimento da etapa prevista no cronograma físico e financeiro, caso houver.

10.9. O boletim de memória de medição constando os serviços efetivamente executados deverá ser elaborado juntamente pelos engenheiros responsáveis pela fiscalização (CONTRATANTE) e pela execução (CONTRATADA) do serviço.

10.10. O Boletim de Medição será efetuado pelo Departamento de Medição e Fiscalização da CONTRATANTE somente após a apresentação dos seguintes documentos conferidos e assinados por engenheiro responsável dos serviços (CONTRATADA), engenheiro fiscal do serviço (CONTRATANTE), técnico fiscal do serviço (CONTRATANTE) e Diretor de Obras (CONTRATANTE):

10.10.1. Boletim de memória de cálculo dos serviços executados no período (CONTRATADA);

10.10.2. Relatório fotográfico dos serviços executados no período (CONTRATADA);

10.10.3. Apresentação da CND do INSS, CRF do FGTS e a Certidão Negativa de Débitos Trabalhistas (CNDT) do período (CONTRATADA);

10.10.4. Diário dos serviços referente ao período de medição assinados pela CONTRATADA e fiscalização da CONTRATANTE;

10.10.5. Para 1ª medição apresentar ART ou RRT quitada do serviço e CEI (matrícula do serviço).

10.11. A emissão da nota fiscal pela CONTRATADA será autorizada pelo Departamento de Medição e Fiscalização (CONTRATANTE) após entrega de todos os documentos descritos no item 21.5 para elaboração do Boletim de Medição.

10.11.1. No caso de irregularidade fiscal, será a CONTRATADA imediatamente notificada pelo Departamento de Medição e Fiscalização, a fim de que apresente certidão regularizada ou defesa administrativa, no prazo de dez dias;

10.11.2. A comunicação seguirá modelo padrão de notificação, prevendo cientificação à contratada de que poderá incorrer nas sanções de multa, cancelamento da ordem de serviço futura e rescisão contratual, bem como retenção parcial dos créditos no valor da multa aplicada e dos prejuízos causados à Administração;

10.11.3. A defesa (ou certidão regular) apresentada pela contratada será analisada pelo Departamento de Medição e Fiscalização e pelo órgão gestor, que decidirá a respeito;



10.11.4. Havendo controvérsia jurídica, após defesa e apreciação pelo órgão técnico, poderá o órgão gestor solicitar parecer técnico-jurídico antes de decidir a ocorrência.

10.12. Caso a CONTRATADA não apresente os documentos exigidos para efetivação do Boletim de medição, a medição ficará para o próximo período sem ônus para a CONTRATANTE.

10.13. Em nenhuma hipótese a Contratada terá direito ao pagamento de serviços que executar em virtude de ordens verbais.

10.14. O pagamento dos serviços executados será efetuado no prazo de até 30 (trinta) dias após a emissão da nota fiscal ou fatura respectiva, resguardada a autorização de faturamento do Departamento de Medição e Fiscalização do CONTRATANTE, mediante depósito em banco e conta indicados pela adjudicatória.

10.15. Em caso de convênio, o pagamento será efetuado no prazo de até 20 (vinte) dias após aprovação da medição e respectiva fatura pela instituição financeira responsável pela movimentação dos recursos.

#### **CLÁUSULA DÉCIMA PRIMEIRA – NOVAÇÃO**

11.1. Qualquer tolerância por parte do Contratante na exigência do cumprimento do presente contrato, não constituirá novação ou extinção da respectiva obrigação, podendo a mesma ser exigida a qualquer tempo.

#### **CLÁUSULA DÉCIMA SEGUNDA – DOS RECURSOS**

12.1. A despesa decorrente do cumprimento da presente licitação correrá à conta da dotação do orçamento da SEOB – Secretaria Municipal de Obras:

Órgão: 12 – Secretaria Municipal de Obras  
Unidade: 04 – Diretoria de Obras e Manutenção Urbana  
Atividade: 1.056 – Construção da Praça de Eventos  
449051 – Obras e Instalações (**Fonte: 00**)

12.2. Considerando ser uma obra com vigência plurianual, deverá constar nos orçamentos vindouros as respectivas dotações orçamentárias para seu implemento.

#### **CLÁUSULA DÉCIMA TERCEIRA – DAS SANÇÕES**

13.1. Fica a CONTRATADA, sujeito as Sanções Administrativas, previstas nos artigos 87 da Lei 8.666/93.

13.2. A CONTRATADA que não cumprir com o desenvolvimento do cronograma físico financeiro do serviço, sofrerá as seguintes sanções, como:


13.2.1. O atraso injustificado na execução do contrato, conforme cronograma físico-financeiro, sujeitará o contratado à multa moratória de 10% (dez por cento) sobre a diferença entre o valor medido acumulado e o previsto acumulado, para cada mês do cronograma;

13.2.2. O percentual de 0,5% (meio por cento) sobre o valor do contrato para o não atendimento as **NORMAS/PROCEDIMENTOS PARA EFETIVAÇÃO DE MEDIÇÕES – ITEM 15** do Termo de Referência, adotadas pela Secretaria de Obras;

13.2.3. Em caso de inexecução parcial do contrato, fica a contratada sujeita à multa de 10% (dez por cento) sobre o valor do contrato;



PREFEITURA MUNICIPAL DE CONGONHAS  
CIDADE DOS PROFETAS

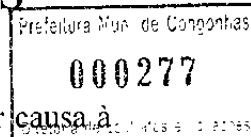

13.2.4. Na hipótese da contratada, injustificadamente, desistir do contrato ou der causa à sua rescisão, bem como nos demais casos de descumprimento contratual, sujeitar-se-a as seguintes sanções, na forma do art. 87 da Lei 8.666/93:

- a) Advertência;
- b) Multa compensatória de 20% (vinte por cento) sobre o valor do contrato, podendo a Administração, em face da menor gravidade do fato e mediante motivação da autoridade superior competente, reduzir de forma proporcional o percentual da multa a ser aplicada;
- c) Suspensão temporária de participação em licitação e impedimento de contratar com a Administração, por prazo não superior a 2 (dois) anos;
- d) Declaração de inidoneidade para licitar ou contratar a Administração Pública.

13.2.5. As sanções descritas nas alíneas “a”, “c” e “d” poderão ser aplicadas cumulativamente com a multa.

13.2.6. Se a multa aplicada for superior ao valor da garantia prestada, além da perda desta, responderá o contratado pela sua diferença, que será descontada dos pagamentos eventualmente devidos pela Administração ou cobrada judicialmente.

13.3. O contratado deverá manter, durante todo o fornecimento, em compatibilidade com as obrigações por ele assumidas, todas as condições de habilitação e qualificação exigidas na licitação (art. 55, XIII, da Lei nº 8.666/93), sob pena de se lhe aplicar, cumulativamente:

- a) Multa no percentual de 20% (vinte por cento) sobre o valor do contrato, nos termos do art. 87, II da Lei nº 8.666/93.
- b) Cancelamento do contrato, nos termos do art. 78, I da Lei 8.666/93.
- c) Retenção dos créditos decorrentes do contrato até o limite dos prejuízos causados à Administração, nos termos do art. 80, IV da Lei nº 8.666/93.

13.4. Sanções específicas para o caso de descumprimento de ordenamento referente a atos de corrupção a serem aplicadas administrativamente:

13.4.1. Será penalizada a pessoa jurídica contratada, nos termos do subitem 13.4.2, considerada responsável pelos atos lesivos previstos na Lei Federal N. 12.846/2013, especialmente em seu art. 5º, que atentem contra o patrimônio público, contra os princípios da administração pública ou contra os compromissos assumidos com o Poder Público, especialmente:

13.4.1.1. prometer, oferecer ou dar, direta ou indiretamente, vantagem indevida a agente público, ou a terceira pessoa a ele relacionada;

13.4.1.2 comprovadamente, financiar, custear, patrocinar ou de qualquer modo subvencionar a prática de atos ilícitos;


13.4.1.3. comprovadamente, utilizar-se de interposta pessoa física ou jurídica para ocultar ou dissimular seus reais interesses ou a identidade dos beneficiários dos atos praticados;

13.4.1.4. no tocante a licitações e contratos:

- a) frustrar ou fraudar, mediante ajuste, combinação ou qualquer outro expediente, o caráter competitivo de procedimento licitatório público;



PREFEITURA MUNICIPAL DE CONGONHAS  
CIDADE DOS PROFETAS

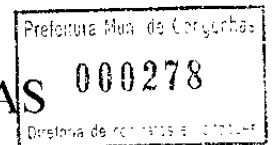

- b) impedir, perturbar ou fraudar a realização de qualquer ato de procedimento licitatório público;
- c) afastar ou procurar afastar licitante, por meio de fraude ou oferecimento de vantagem de qualquer tipo;
- d) fraudar licitação pública ou contrato dela decorrente;
- e) criar, de modo fraudulento ou irregular, pessoa jurídica para participar de licitação pública ou celebrar contrato administrativo;
- f) obter vantagem ou benefício indevido, de modo fraudulento, de modificações ou prorrogações de contratos celebrados com a administração pública, sem autorização em lei, no ato convocatório da licitação pública ou nos respectivos instrumentos contratuais; ou
- g) manipular ou fraudar o equilíbrio econômico-financeiro dos contratos celebrados com a administração pública;

13.4.1.5. dificultar atividade de investigação ou fiscalização de órgãos, entidades ou agentes públicos, ou intervir em sua atuação, inclusive no âmbito das agências reguladoras e dos órgãos de fiscalização do sistema financeiro nacional.

13.4.2. Além das demais penalidades possíveis, será penalizada a pessoa jurídica contratada, considerada responsável por praticar atos lesivos enunciados no item 13.4.1. com as seguintes sanções:

I - multa, no valor de 0,1% (um décimo por cento) a 20% (vinte por cento) do faturamento bruto do último exercício anterior ao da instauração do processo administrativo, excluídos os tributos, a qual nunca será inferior à vantagem auferida, quando for possível sua estimação; e

II - publicação extraordinária da decisão condenatória.

13.4.2.1. As sanções serão aplicadas fundamentadamente, isolada ou cumulativamente, de acordo com as peculiaridades do caso concreto e com a gravidade e natureza das infrações, não excluindo, em qualquer hipótese, a obrigação da reparação integral do dano causado.

**a) Nos casos de atos praticados contra o procedimento licitatório, as sanções poderão ser aplicadas às empresas que o praticarem, mesmo que não venham a ser contratadas com o Município de Congonhas (MG).**

13.4.2.2. A publicação extraordinária da decisão condenatória ocorrerá na forma de extrato de sentença, a expensas da pessoa jurídica, em meios de comunicação de grande circulação no Estado de Minas Gerais, Diário Oficial do Estado de Minas Gerais, Diário Oficial da União e Diário Oficial do Município de Congonhas.

13.4.2.3. No Diário Oficial do Município de Congonhas serão publicadas as convocações administrativas, pelo prazo mínimo de 30 (trinta) dias, para manifestação da parte interessada.


13.4.2.4. O processo administrativo para apuração e penalização obedecerá ao rito previsto na Lei 12.846, de 1º de agosto de 2013.

#### CLÁUSULA DÉCIMA QUARTA – DA RESCISÃO CONTRATUAL

14.1. A rescisão contratual poderá ser:



**PREFEITURA MUNICIPAL DE CONGONHAS**  
**CIDADE DOS PROFETAS**

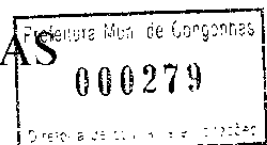

14.1.1. Determinada por ato unilateral e escrito da Administração, nos casos enumerados nos incisos I a XII e XVII do art. 78 da Lei Federal nº 8.666/93;

14.1.2. Amigável, por acordo entre as partes, mediante autorização escrita e fundamentada da autoridade competente, reduzida a termo no processo licitatório, desde que haja conveniência da Administração.

14.2. A inexecução total ou parcial do Contrato enseja sua rescisão pela Administração, com as consequências previstas no subitem 13.2.3 e 13.2.4 deste edital.

14.3. Constituem motivos para rescisão do contrato os previstos no art. 78 da Lei Federal nº 8.666/93

14.3.1. Em caso de rescisão prevista nos incisos XII a XVII do art. 78 da Lei Federal nº 8.666/93, sem que haja culpa da Contratada, será esta ressarcida dos prejuízos regulamentares comprovados, quando os houver sofrido.

14.3.2. A rescisão contratual de que trata o inciso I do art. 79 acarreta as consequências previstas no art. 80, incisos I a IV, ambos da Lei Federal nº 8.666/93.

**CLÁUSULA DÉCIMA QUINTA – VIGÊNCIA**

15.1. O prazo para execução da obra será de:

LOTE 1 – **6 (seis) meses** contados do recebimento da ORDEM DE SERVIÇO, já o contrato, terá vigência de **9 (nove) meses**, contados de sua assinatura.

LOTE 2 – **3 (três) meses** contados do recebimento da ORDEM DE SERVIÇO, já o contrato, terá vigência de **6 (seis) meses**, contados de sua assinatura.

LOTE 3 – **3 (três) meses** contados do recebimento da ORDEM DE SERVIÇO, já o contrato, terá vigência de **6 (seis) meses**, contados de sua assinatura.

**CLÁUSULA DÉCIMA SEXTA – GESTOR DO CONTRATO**

16.1. A execução do contrato será gerenciada pela Secretaria Municipal de Obras, por meio da Diretoria de Obras.

**CLÁUSULA DÉCIMA SÉTIMA – FORO**

17.1. Para a solução das questões decorrentes deste contrato elege-se o Foro da Comarca de Congonhas - MG, renunciando as partes, a qualquer outro por mais privilegiado que seja.

**CLÁUSULA DÉCIMA OITAVA – DISPOSIÇÕES FINAIS**

18.1. Aplica-se à licitação e ao contrato dela decorrente as regras das seguintes Leis e Decreto:

- Lei 8.666/1993, Regulamenta o art. 37, inciso XXI, da Constituição Federal, institui normas para licitações e contratos da Administração Pública e dá outras providências.
- Lei 12.846/2018 e suas alterações (Lei anticorrupção), Dispõe sobre a responsabilização administrativa e civil de pessoas jurídicas pela prática de atos contra a administração pública, nacional ou estrangeira, e dá outras providências.
- Decreto 7.983/2013, Estabelece regras e critérios para elaboração do orçamento de referência de obras e serviços de engenharia, contratados e executados com recurso dos orçamentos da União, e dá outras providências.

Congonhas, ..... de..... de 2019.



PREFEITURA MUNICIPAL DE CONGONHAS  
CIDADE DOS PROFETAS  
MUNICÍPIO DE CONGONHAS

Prefeitura Mun. de Congonhas  
**000280**  
Diretoria de contratos e licitações

LICITANTE


TESTEMUNHAS:

1.

2.



PREFEITURA MUNICIPAL DE CONGONHAS  
CIDADE DOS PROFETAS

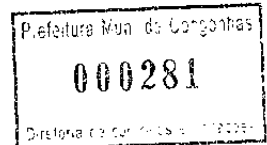

ANEXO II

DECLARAÇÃO

Ref.: identificação da licitação.

....., inscrita no CNPJ nº ....., por intermédio de seu representante legal o (a) Sr. (a) ....., portador (a) da Carteira de Identidade nº ..... e do CPF nº ....., DECLARA, para fins do disposto no inciso V do artigo 27 da Lei 8.666, de 21 de junho de 1993, acrescido pela Lei nº 9.854, de 27 de outubro de 1999, que não emprega menor de dezoito anos em trabalho noturno, perigoso ou insalubre e não emprega menor de dezesseis anos.

Ressalva: Emprega menor, a partir de quatorze anos, na condição de aprendiz ( ).


\_\_\_\_\_  
(local e data)

\_\_\_\_\_  
Representante legal

Observação: (em caso afirmativo, assinalar a ressalva acima).



PREFEITURA MUNICIPAL DE CONGONHAS  
CIDADE DOS PROFETAS

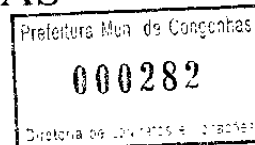

ANEXO III



DIRETORIA DE ENGENHARIA E PROJETOS  
SECRETARIA MUNICIPAL DE OBRAS

TERMO DE REFERÊNCIA

**SECRETARIA SOLICITANTE:** Secretaria Municipal de OBRAS

**OBJETO:** CONTRATAÇÃO DE OBRAS E SERVIÇOS DA CONSTRUÇÃO DA PORTARIA COM SUAS INSTALAÇÕES, ARQUIBANCADA, RAMPAS, GRADIL, PAISAGISMO DA PRAÇA DE EVENTOS, COM FORNECIMENTO DE MATERIAIS E MÃO DE OBRA, NO MUNICÍPIO DE CONGONHAS MG.

**MODALIDADE:** Concorrência

**JULGAMENTO:** POR LOTE - Menor Preço

**MEDICÃO:** Por Preço Unitário dos serviços efetivamente executados e aprovados

1. OBJETO

O presente Termo de Referência tem por objetivo definir o conjunto de elementos que nortearão a contratação de empresa para CONTRATAÇÃO DE OBRAS E SERVIÇOS DA CONSTRUÇÃO DA PORTARIA COM SUAS INSTALAÇÕES, ARQUIBANCADA, RAMPAS, GRADIL, PAISAGISMO DA PRAÇA DE EVENTOS, COM FORNECIMENTO DE MATERIAIS E MÃO DE OBRA, NO MUNICÍPIO DE CONGONHAS MG.

**LOTE 1: CONTRATAÇÃO DE OBRAS E SERVIÇOS DA CONSTRUÇÃO DA PORTARIA COM SUAS INSTALAÇÕES, ARQUIBANCADA, RAMPAS.**

**VALOR ESTIMADO: R\$2.395.275,20**

**LOTE 2: FORNECIMENTO E INSTALAÇÃO DE FECHAMENTO NO ENTORNO DA PRAÇA DE EVENTOS.**

**VALOR ESTIMADO: R\$391.065,56**

**LOTE 3: CONTRATAÇÃO DE SERVIÇOS DE PAISAGISMO.**

**VALOR ESTIMADO: R\$192.558,73**

Secretaria Municipal de Obras •  
Congonhas

Congonhas


Rosemary Aparecida Benedito  
Secretaria Municipal de Obras

Rosemary Aparecida Benedito  
Diretora de Obras  
Prefeitura de Congonhas



# PREFEITURA MUNICIPAL DE CONGONHAS

## CIDADE DOS PROFETAS

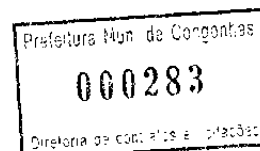

*Congonhas* OBRAS

DIRETORIA DE ENGENHARIA E PROJETOS  
SECRETARIA MUNICIPAL DE OBRAS

### 1.1 JUSTIFICATIVA DA MODALIDADE E JULGAMENTO

#### 1.1.1 MODALIDADE: Concorrência

"Art. 22, § 1º: é a modalidade de licitação entre quaisquer interessados que, na fase inicial de habilitação preliminar, comprovem possuir os requisitos mínimos de qualificação exigidos no edital para execução de seu objeto"

#### 1.1.2 CRITÉRIO DE JULGAMENTO: Julgamento por LOTE - Menor Preço

Justifica-se a escolha do julgamento por Menor Preço, por uma sequência de fatores convergentes, que resultam num melhor resultado de execução do objeto a ser contratado, como também numa economia aos cofres públicos, descrito a seguir:

- Padrão de execução dos serviços. Considerando o caso em tela, buscamos uma compatibilização dos serviços a serem executados devido a dependência de um serviço em relação ao outro, sem qualquer complexidade de execução.
- Divisão por etapas. A licitação por etapas resultaria no prejuízo aos cofres públicos devido a repetição da contratação de serviços comuns: mobilização e desmobilização de equipes e administração local. Para cada contratação de serviço específico, discriminado na planilha, o Município teria que contratar os serviços citados. Importante ainda a considerar que esta primeira etapa deveria ter um nível qualidade da construção de excelência, e não haveria como dividirmos responsabilidade entre diversos construtores.
- O custo de uma licitação. A execução de uma licitação é composta por fases: por fase interna, que compreende todos os atos praticados entre a abertura do processo correspondente e a publicação do edital; a fase externa que se inicia com a publicação do edital e termina com a assinatura do contrato; a fase contratual envolve a assinatura do contrato, a emissão da ordem de serviço, fiscalização dos serviços e recebimento dos mesmos. Considerando todos esses fatores, percebe-se o tempo despendido e o custo para se realizar uma licitação.

### 1.2 ESPECIFICAÇÕES BÁSICAS DA OBRA

#### 1.2.1 NORMAS TÉCNICAS

Para execução dos serviços a CONTRATADA deverá ter como parâmetro as normas técnicas da ABNT pertinentes de acordo com os serviços a serem executados.

#### 1.2.2 METODOLOGIA DE EXECUÇÃO DA OBRA

Secretaria Municipal de Obras

Congonhas  
Congonhas


Assinatura: Rosângela Apolinário Costa  
Diretora de Obras  
Prefeitura de Congonhas

*[Assinatura]*



# PREFEITURA MUNICIPAL DE CONGONHAS

## CIDADE DOS PROFETAS

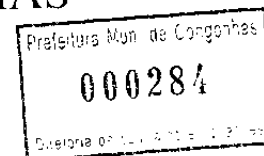

*Congonhas* OBRAS

DIRETORIA DE ENGENHARIA E PROJETOS  
SECRETARIA MUNICIPAL DE OBRAS

A CONTRATADA deverá executar os serviços conforme o cronograma físico elaborado pelo Município, mas se no decorrer da execução da obra, houver necessidade de alteração no cronograma por parte da CONTRATADA e ou por necessidade técnica construtiva, essa alteração deverá ser autorizada pelo(s) responsável (eis) da fiscalização da obra.

### 3. ORGANIZAÇÃO DA OBRA

A organização de produção começa a ser definida pelo engenheiro responsável pela obra através da nomeação dos elementos que irão formar a equipe de gestão da obra. São designados então os diversos elementos: Diretor de Obra (responsável ou coordenador do trabalho), encarregados, pessoal do escritório (preparador, administrativo), em função das necessidades específicas da obra.

Cabendo ao Engenheiro e Diretor de Obra decidirem qual a melhor forma de executar a obra, de forma a realizar a mesma com o adequado nível de qualidade, segurança e dentro do prazo previsto, minimizando o seu custo e respeitando os condicionaisismos ambientais que possam existir.

O responsável pela Obra e a sua respectiva equipe de gestão devem realizar os seguintes procedimentos antes de se iniciarem os trabalhos:

- Compilar toda a documentação do projeto, pormenores de execução, estudá-la e completar qualquer elemento cuja falta não tenha sido relevante na fase de preparação da proposta. Organizar e definir os diversos planos de execução.
- Efetuar o plano de obra, no que se refere a instalações do canteiro, equipamento de acordo com as disponibilidades do empreiteiro geral, programas de execução, etc., representando-os numa forma gráfica.
- A organização da produção tem como objetivo controlar de forma eficiente os principais recursos, isto é, os meios de produção básicos: mão de obra, equipamentos, sub-empresas, custos. Deve ficar ainda definido nesta fase quais as responsabilidades e tarefas de cada um dos intervenientes na obra, ou seja, quais os limites do seu campo de ação e responsabilidades de forma a concentrar o seu trabalho, obtendo assim o máximo rendimento.

### 2.1 PLANO DE TRABALHO

Secretaria Municipal de Obras •  
Congonhas

Congonhas  
Congonhas

Assinatura


Rosemary Aparecida de Medeiros  
Assinatura

Assinatura



# PREFEITURA MUNICIPAL DE CONGONHAS

## CIDADE DOS PROFETAS

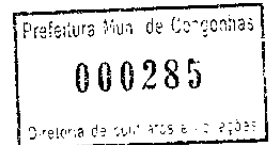

DIRETORIA DE ENGENHARIA E PROJETOS  
SECRETARIA MUNICIPAL DE OBRAS

A CONTRATADA deverá entregar a fiscalização da obra (CONTRATANTE) um plano de trabalho, no prazo de 30 (trinta) dias, a contar da data da assinatura da Ordem de Serviço, com as seguintes informações:

- Listagem das tarefas definindo a mão de obra e equipamentos necessários;
- Duração das tarefas em função do cronograma físico da obra;
- Encadeamento das tarefas;

### 3. CONTROLE E ACOMPANHAMENTO

- O controle e o acompanhamento do plano de trabalho são realizados mensalmente na fase de execução da obra;
- Deverá ser obrigatório a comparação do plano de trabalho que foi elaborado na fase de planejamento com aquilo que está a ser realmente executado em obra, afim de evitar o surgimento de atrasos comprometedores na execução da obra e que podem resultar em multas para o empreiteiro geral;
- Para este controle e acompanhamento serem eficazes deve ser criado um procedimento que disponibilize aos responsáveis em obra a informação qualitativa e quantitativa (mais importante), sobre a evolução dos serviços;
- Este procedimento deve possuir propostas sobre medidas corretivas a implementar a tempo de forma a combater possíveis atrasos na execução da obra;
- O controle e acompanhamento do plano de trabalho deve ficar definidos em três fases distintas: Planejamento, Monitoramento e Medidas Corretivas.

Sempre que for constatado atrasos na execução da obra torna-se necessário implementar medidas corretivas a execução dos serviços, de forma a corrigir o atraso existente e consequentemente realizar a totalidade da obra na duração prevista no planejamento. Quanto mais cedo for identificado os atrasos e definidas as respectivas medidas corretivas, mais fácil e menos dispendioso se tornam a recuperação desses atrasos.

A abordagem aos desvios verificados na obra deve ser efetuada da seguinte forma:

- Rever a situação com os responsáveis pela gestão da obra;
- Desenvolver opções e escolher o método de ação mais favorável;
- Assegurar o compromisso de todos os elementos em função da opção escolhida.

Secretaria Municipal de Obras •

Congonhas

Congonhas


Congonhas

*[Handwritten signature]*



# PREFEITURA MUNICIPAL DE CONGONHAS

## CIDADE DOS PROFETAS

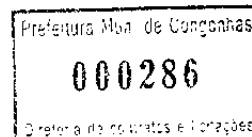

*Congonhas* OBRAS

DIRETORIA DE ENGENHARIA E PROJETOS  
SECRETARIA MUNICIPAL DE OBRAS

- Implementar o método de ação;

### 2.6. COMPATIBILIZAÇÃO DA OBRA

- Perfeita observância dos materiais atendendo as especificações técnicas e com a **DEVIDA** aprovação da fiscalização e planilhas de quantitativos, em atendimento ao cronograma físico da obra,
- Perfeito entrosamento com a fiscalização e supervisão da obra no sentido de serem acompanhadas as diversas etapas, em todas as suas fases, para que as dúvidas porventura surgidas sejam resolvidas de imediato,
- O perfeito conhecimento do local e as condições de apoio existentes, quanto ao fornecimento de material e das facilidades e dificuldades no desenvolvimento da obra
- Todas as medidas devem ser conferidas in loco, havendo divergência entre as medidas do projeto com as medidas encontradas, considerar as obtidas in loco
- Em caso de divergências de descrições entre o projeto EXECUTIVO e a planilha orçamentária prevalecem as descrições da planilha orçamentária, com tanto que não venha alterar a segurança e estabilidade da obra.

### 3. INFORMAÇÕES

3.1. A visita técnica deverá ser agendada junto a Secretaria Municipal de Obras, pelos telefones (31) 3731-4113/3731-4116, no horário de 10 as 16 horas, de segunda a sexta-feira

3.2. A visita técnica será realizada, preferencialmente, por um responsável técnico, credenciado pela empresa

3.2.1. Para fins de comprovação de responsabilidade técnica perante a empresa, o responsável técnico, deverá atestar por meio de:


- a) Carteira de Trabalho e Previdência Social - CTPS, ou
- b) Cópia da folha do Livro de Registro de Empregados, ou
- c) Cópia do Atto Constitutivo em vigor, em caso de sócio ou diretor, ou
- d) Cópia do Contrato de Prestação de Serviços ou
- e) Apresentação de Carta de Indicação do Responsável Legal da empresa para a realização da visita técnica, acompanhada da cópia do contrato social.

*Rosemary Aparecida Benedit*  
Secretaria Municipal de Obras

*Quadrado Apolinário*  
Diretor de Obras  
Prefeitura de Congonhas

Secretaria Municipal de Obras •  
Congonhas

• Congonhas •  
" Congonhas •

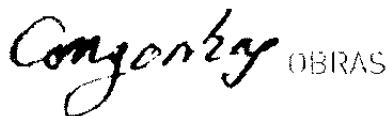

DIRETORIA DE ENGENHARIA E PROJETOS  
SECRETARIA MUNICIPAL DE OBRAS

3.2.2 A visita técnica é de extrema importância, pois durante a visita poderão ser discutidas e esclarecidas questões fundamentais ao perfeito entendimento da obra e projeto, bem como disponibilidades de serviços que Congonhas oferece para ser utilizados na obra.

3.2.2.1 O conhecimento das condições e peculiaridades da obra, adquirido na visita técnica por seu responsável técnico, será fundamental para a apresentação da proposta adequada, visando o desenvolvimento da obra no prazo determinado e nas condições contratuais estabelecidas.

3.3 Execução por conta da CONTRATADA, os fornecimentos de todo o material e mão de obra necessários, todas as despesas inerentes à Legislação Trabalhista, Previdenciária, Tributária e outras decorrentes da execução dos serviços, bem como, a responsabilidade perante terceiros, dos danos que possa vir ocasionalmente causar, durante a execução do objeto contratado e ainda a responsabilidade por qualquer vício verificado nos serviços.

#### 4. CONDIÇÕES PARA HABILITAÇÃO - QUALIFICAÇÃO TÉCNICA

Os licitantes deverão apresentar a seguinte documentação complementar:

##### 4.1. QUALIFICAÇÃO TÉCNICA:

Neste item foram tabulados junto aos projetos e as planilhas os referenciais mais significativos e com relevância dentro do que se pretende construir.

Relevância em síntese é algo de grande importância, essencial e indispensável. Num projeto de obras e serviços de engenharia a relevância dos serviços tem uma importância superior aos valores e quantitativos destinados para cada item da planilha.

Foram designados itens da planilha que tem relevante significado para execução da obra objeto desta licitação, incluindo-se ainda a vedação de somatórios de atestados, levando-se em consideração que o único item onde foi exigido quantitativo mínimo, foi efetuado em padrões atrevo do máximo estipulado pelo Tribunal de Contas da União (TCU).

Temos que os termos do objeto licitatório são indissociáveis, e como tal, possíveis somatórios de atestados não comprovam a real possibilidade técnica de execução da obra como um todo.


Neste caso, a complexidade do objeto deve ser considerada em seu quantitativo, uma vez que quem constrói diversas unidades semelhantes, talvez não tenha condições de executar objeto semelhante em dimensões maiores.

*Rosemary Aparecida Sena*  
Diretora de Obras  
Prefeitura de Congonhas - 6



# PREFEITURA MUNICIPAL DE CONGONHAS

## CIDADE DOS PROFETAS

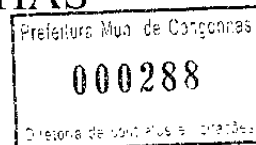

*Congonhas* OBRAS

DIRETORIA DE ENGENHARIA E PROJETOS  
SECRETARIA MUNICIPAL DE OBRAS

O TCU, já se manifestou: "com relação a produção da soma de quantitativos de contratos distintos, não vislumbro prejuízo. É usual o estabelecimento de limites, com o intuito de evitar que a adição de quantitativos irrisórios venha a amparar experiência inexistente no curriculum do licitante. Apenas excepcionalmente, em razão da natureza dos serviços, tal medida poderia ser restritiva." (Acórdão nº 2.088.2004m Plenário, rel. Min. Walton Mendes Rodrigues)

Temos que a vedação ao somatório de atestados, para o fim de comprovação da capacidade técnico-operacional e técnico-profissional, está restrita a situação incontestável, onde o quantitativo mínimo de execução é instrumento capaz de demonstrar a capacidade operativa e gerencial da licitante em potencial mínimo necessário para garantir a execução do objeto, com comprometimento de qualidade e da finalidade almejada.

Vejamos outra jurisprudência

TRF-5 - AC: Apelação Cível AC 200985000022740 (TRF-5) Data de publicação: 25/10/2012

**Ementa:** ADMINISTRATIVO. LICITAÇÃO. PREGÃO. CEE. PRESTAÇÃO DE SERVIÇOS DE APOIO. ATESTADOS DE CAPACIDADE TÉCNICA. COMPROVAÇÃO DE NO MÍNIMO 40 POSTOS DE ATENDIMENTO EM UM ÚNICO ATESTADO. LEGITIMIDADE. DESCUMPRIMENTO. PELA APELADA. EXARHILAÇÃO. POSSIBILIDADE.

1. Cuida-se de apelação cível interposta pela CEE contra sentença proferida pelo Juízo Federal da 1ª

Vara da SE, que julgou procedentes os pedidos formulados na exordial para determinar a anulação da decisão administrativa que invalidou a autora no Pregão Eletrônico nº 003/2009-GH/RS, e, deslida as subseqüentes.

2. Exige a norma editalícia que a empresa concorrente, de fato, desempenhar, ou ter desempenhado, atividades similares às que serão objeto do contrato, em número de postos equivalentes a 40% dos vagos oferecidos, exigindo-se, ainda, que 40% destes postos tenham sido atendidos pela única entidade contratada.

3. Tal disposição editalícia não padece de qualquer ilegalidade, visto que, respaldada no art. 30, parágrafo 1º, II da Lei 8.666/93, considera-se razoável a exigência de demonstração de experiência anterior, em proporções capazes de demonstrar a capacidade técnica para o desempenho dos serviços licitados.

4. Ao estabelecer requisitos de capacidade técnica da empresa, o legislador ordinário buscou, em termos gerais, excluir a possibilidade de, sob o pretexto da execução satisfatória da futura contratação,

5. Ademais, ainda que se somassem os números de posições de atendimento declarados nos três atestados de capacidade técnica apresentados pela autora, deixando-se de lado a exigência do instrumento convocatório no ponto em que prevê a necessidade de um único atestado representando o número de postos, restaria desatendido o número mínimo previsto pelo


Assinado por: Rosemary Aparecida Ben  
Secretaria Municipal de Obras

Secretaria Municipal de Obras •  
congonhas


Congonhas •  
Congonhas •

*Assinado*

Assinado por: Rosemary Aparecida Ben  
Secretaria Municipal de Obras

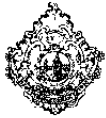

PREFEITURA MUNICIPAL DE CONGONHAS  
CIDADE DOS PROFETAS

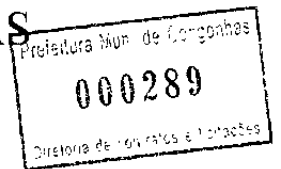

*Congonhas* OBRAS

DIRETORIA DE ENGENHARIA E PROJETOS  
SECRETARIA MUNICIPAL DE OBRAS

*obra, do número de pontos para comprovação da aptidão técnica, à  
Apelação da CEF provida.*

Todos os itens listados para exigência técnico operacional e profissional foram demonstrados pela sua relevância dentro do objeto que se pretende executar e em quantitativos que representarão a única forma de comprovar a real aptidão das empresas e seus representantes técnicos.

4.1.1. Fazer prova de inscrição ou registro da licitante e dos responsáveis técnicos indicados para a obra, no CREA - Conselho Regional de Engenharia e ou CAU - Conselho de Arquitetura e Urbanismo.

4.1.2. Para atendimento a qualificação técnico-operacional, apresentar para cada parcela de serviço(s) relevante(s), atestado(s), que comprove(m) que o licitante tenha executado para órgão ou entidade da administração pública direta ou indireta, federal, estadual, municipal ou do Distrito Federal, ou ainda, para empresas privadas, o(s) seguinte(s) serviço(s):

**LOTE 1:**

4.1.2.1. CONSTRUÇÃO CIVIL - 900 (NOVECENTOS) METROS QUADRADOS;

4.1.2.2. FORNECIMENTO E MONTAGEM DE ESTRUTURA METÁLICA EM AÇO ESTRUTURAL - 7.500 (SETE MIL E QUINHENTOS) KG;

4.1.2.3. CONSTRUÇÃO DE PISO OU RAMPAS EM CONCRETO ESTRUTURAL COM ARMADURA EM FOLHAS SOLDADAS - 1.300 (UM MIL E TREZENTOS) METROS QUADRADOS.

**LOTE 2:**

4.1.2.4. INSTALAÇÃO DE GRADIL - 130 (CENTO E TRINTA) METROS LINEARES.

**LOTE 3:**

4.1.2.5. EXECUÇÃO DE PAISAGISMO - 3.000 (TRÊS MIL) METROS QUADRADOS.

4.1.3. Para atendimento a qualificação técnico-profissional, comprovação de vínculo contratual, na data da abertura das propostas, com profissional(is) de nível superior ou outro(s) reconhecido(s) pelo CREA e ou CAU, detentor(es) de atestado(s) de responsabilidade técnica, devidamente registrado(s) no CREA e ou CAU da região onde os serviços foram executados,

Secretaria Municipal de Obras

Congonhas

Congonhas

Congonhas


*[Assinatura]*

Apolinário F. S.  
Diretor de Obras  
Prefeitura de Congonhas



# PREFEITURA MUNICIPAL DE CONGONHAS

## CIDADE DOS PROFETAS

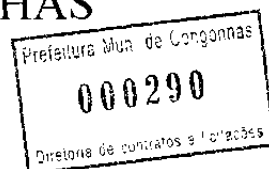

*Congonhas* OBRAS

DIRETORIA DE ENGENHARIA E PROJETOS  
SECRETARIA MUNICIPAL DE OBRAS

acompanhados(s) das(s) respectivas(s) certidão(ões) de Acervo Técnico – CAT, expedidas por esters(s) Conselhos(s), que comprovem ter o(s) profissional(is), executado para órgão ou entidade da Administração Pública direta ou indireta, federal, estadual, municipal ou do Distrito Federal, ou ainda, para empresa privada, que não a própria licitante, serviços relativos a

### LOTE 1:

4.1.3.1. CONSTRUÇÃO CIVIL – 900 (NOVECENTOS) METROS QUADRADOS.

4.1.3.2. FORNECIMENTO E MONTAGEM DE ESTRUTURA METÁLICA EM AÇO ESTRUTURAL – 7.500 (SETE MIL E QUINHENTOS) KG.

4.1.3.3. CONSTRUÇÃO DE PISO OU RAMPAS EM CONCRETO ESTRUTURAL COM ARMADURA EM FOLHAS SOLDADAS – 1.300 (UM MIL E TREZENTOS) METROS QUADRADOS.

### LOTE 2:

4.1.3.4. INSTALAÇÃO DE GRADIL – 130 (CENTO E TRINTA) METROS LINEARES.

### LOTE 3:

4.1.3.5. EXECUÇÃO DE PAISAGISMO – 3.000 (TRES MIL E METROS QUADRADOS.

4.1.4. A quantidade exigida está abaixo de 50% do quantitativo a ser contratado com o permitido pelo LCU.

4.1.5. Será sempre admitida a comprovação de aptidão através de certidoes ou atestados de obras ou serviços similares de complexidade tecnológica e operacional equivalente ou superior conforme § 3º do Art. 30 da Lei de Licitação 8.666/93.

4.1.6. Os profissionais cujos atestados forem apresentados para a qualificação técnica profissional comporão necessariamente a equipe técnica, o que não impede a inclusão de outros profissionais a critério da licitante.

4.1.7. Será sempre admitida a comprovação de aptidão através de certidoes ou atestados de obras ou serviços similares de complexidade tecnológica e operacional equivalente ou superior conforme § 3º do Art. 30 da Lei de Licitação 8.666/93.

4.1.8. A Equipe Técnica será composta de, no mínimo,

Secretaria Municipal de Obras •  
Congonhas

Congonhas  
Congonhas

*J. B. N. M. N. M.*


*Rosemary Aparecida*  
Secretaria Municipal de Obras

*Rosemary Aparecida*  
Secretaria Municipal de Obras



# PREFEITURA MUNICIPAL DE CONGONHAS

## CIDADE DOS PROFETAS

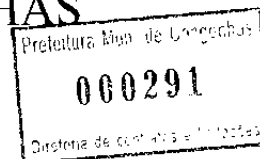

*Congonhas* OBRAS

DIRETORIA DE ENGENHARIA E PROJETOS  
SECRETARIA MUNICIPAL DE OBRAS

4.1.8.1 - 01 (um) Engenheiro civil e ou arquiteto.

4.1.8.2 - O(s) membro(s) da equipe técnica será(ão) formalmente indicado(s) pela licitante, conforme declaração anexa no Edital, devendo ser feita a comprovação do vínculo profissional entre licitante e profissional através da apresentação alternativa dos seguintes documentos:

a) Carteira de Trabalho e Previdência Social - CTPS, ou

b) Cópia da folha do Livro de Registro de Empregados, ou

c) Cópia do Ato Constitutivo em vigor, em caso de sócio ou diretor, ou

d) Cópia do Contrato de Prestação de Serviços ou

e) Carta de Compromisso Profissional na qual o profissional declare expressamente sua concordância com a inclusão de seu nome na equipe técnica (este item não se aplica ao RE integrante do quadro societário da licitante).

4.1.8.3 - No decorrer da execução dos serviços poderá haver a substituição de profissional(s) integrante(s) da equipe técnica, entretanto, a substituição deverá ser feita por profissional de experiência equivalente ou superior, desde que aprovado pela Administração.

4.1.9 - Atestado de visita técnica emitido pela Secretaria de Obras ou declaração de pleno conhecimento das condições e peculiaridades da obra, assinada por seu responsável técnico e ou representante legal da licitante.

4.1.10 - Para facilitar a análise da documentação, as licitantes deverão destacar (com marca-texto) no atestado a comprovação de capacidade técnica (profissionais), dos itens que comprovem as exigências do edital.

### 4.2 - OUTRAS DECLARAÇÕES

4.2.1 - Comprovante de recolhimento da garantia de proposta para:

4.2.1.1 - Valor de R\$23.950,00 (Vinte e três mil e novecentos e cinquenta reais)

4.2.1.2 - Valor de R\$3.500,00 (Três mil e quinhentos reais)

4.2.1.3 - Valor de R\$1.900,00 (Um mil e novecentos reais)

Rosemary Aparecida Beneu  
Secretaria Municipal de Obras  
Congonhas, 07 de maio de 2019


Rosemary Aparecida Beneu  
Diretora de Obras  
Prefeitura de Congonhas

10

Prefeitura Municipal de Obras • Congonhas  
Congonhas



PREFEITURA MUNICIPAL DE CONGONHAS  
CIDADE DOS PROFETAS

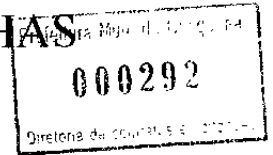

*Congonhas* OBRAS

DIRETORIA DE ENGENHARIA E PROJETOS  
SECRETARIA MUNICIPAL DE OBRAS

**Observação I:** A garantia de que trata o item 4.2.1 será devolvida às licitantes logo logo homologado o resultado final, exceto aquela classificada no final do certame mediante requerimento da Licitante, devidamente protocolado e endereçado à Diretoria de Tesouraria.

**Observação II:** A garantia poderá ser prestada em espécie, Carta de Fiança Bancária ou Seguro Garantia e a sua validade será de 120 (cento e vinte) dias. A garantia deverá acompanhar o restante da documentação relativa a fase de habilitação disposta no edital.

4.2.2. A licitante deverá apresentar Declaração assinada pelo representante legal da empresa do(s) compromisso(s) contratual(is) contraído(s) pela proponente, informando, no mínimo, o(s) contratante(s), nº do contrato, objeto e saldo financeiro dos serviços ainda não medidos nos contratos(s).

4.2.3. Caso ocorra a participação de Microempresas ou Empresas de pequeno porte, deverão as licitantes comprovar:

a) receita bruta igual ou inferior a R\$360.000,00 (trezentos e sessenta mil reais) no caso das microempresas, em cada ano-calendário;

b) receita bruta superior a R\$360.000,00 (trezentos e sessenta mil reais) e igual ou inferior a R\$4.800.000,00 (quatro milhões e oitocentos reais) no caso de empresas de pequeno porte, em cada ano-calendário;

Observação I: Considera-se receita bruta, para fins do disposto no item 4.2.3, o produto da venda de bens e serviços nas operações de conta própria, o preço dos serviços prestados e o resultado nas operações em conta alheia, não incluídas as vendas canceladas e os descontos incondicionais concedidos.

Observação II: No caso de início de atividade no próprio ano-calendário, o limite a que se refere as alíneas "a" e "b" do item 2.4, será proporcional ao número de meses em que a microempresa ou a empresa de pequeno porte houver exercido a atividade, inclusive as frações de meses.

4.2.3.1. Caso ocorra a participação de Microempresas ou Empresas de pequeno porte, deverão as licitantes, apresentar declaração de que observam o disposto no § 1º do Art. 3º da Lei Complementar 123/06, não se enquadrando em nenhuma das situações dos incisos I a X, sujeitando-se em caso de declaração falsa, as penalidades aplicáveis da legislação.

Secretaria Municipal de Obras  
Congonhas

Congonhas  
Congonhas

*[Assinatura]*

*[Assinatura]*  
Rosemary Aparecida de  
Diretora de Obras  
Prefeitura de Congonhas

administrativa, civil e penal, além da suspensão prevista no inciso III do art. 8º da Lei Federal 8.666/93.

**4.2.3.2. A comprovação do Licitante da sua condição de Microempresa ou Empresa de Pequeno Porte, será ratificada somente com a apresentação da Certidão Registrada na Junta Comercial ou no Cartório de Registro Civil de Pessoas Jurídicas comprovando a sua condição de Microempresa ou Empresa de Pequeno Porte.**

## PROPOSTA COMITATO

7.1. **PLANILHA DE PREÇOS UNITÁRIOS** que deverá conter em todas as suas folhas a identificação da empresa e a rubrica do signatário da proposta pela licitante, constando os serviços e seus quantitativos, exatamente iguais aos apresentados na Planilha Orçamentária integrante deste edital com os respectivos preços unitários e totais, em sua última folha deverá constar a identificação de signatário responsável pela elaboração e assinatura, devendo ser respeitado o modelo apresentado neste edital.

2. Os preços unitários incluem todos os custos, diretos e indiretos, mobilização e de mobilização, placas de informação e sinalização, viagens e diárias, remuneração, tributos, encargos sociais e trabalhistas, bem como outras incidências existentes, de qualquer espécie ou natureza. Os preços terão como base o mês de apresentação das propostas.

§ 3º Os preços cotados pelas licitantes pressupõem a remuneração de todas as despesas diretas e indiretas, sendo inaceitável qualquer reivindicação futura de sua alteração, a qualquer título, exceto quando houver alteração Legislativa Tributária ou de Encargos Sociais que venham alterar a composição de custos, nos termos do § 5º do Art. 65 da Lei de Licitação 8.666/93.

5. - Apresentar composição do BIM que devesse atender ao disposto no Acórdão 2.622/2013 do Tribunal de Contas da União.

A empresa classificada em primeiro lugar deverá apresentar sua planilha de composição de custos unitários, no prazo máximo de 24 (vinte e quatro) horas a partir da publicação da ata do resultado da classificação.

5.6. Apresentar o cronograma físico financeiro da execução dos serviços semelhante ao apresentado pela Prefeitura Municipal de Congonhas.

## 6. DOTAÇÃO ORÇAMENTÁRIA

• **Plano Mensural de Obras**

Congonhas  
Congonhas •

12  
 Rosângela Apolinário Costa  
 Diretora de Obras  
 Prefeitura de Congonhas



# PREFEITURA MUNICIPAL DE CONGONHAS

## CIDADE DOS PROFETAS

*Congonhas* OBRAS

DIRETORIA DE ENGENHARIA E PROJETOS  
SECRETARIA MUNICIPAL DE OBRAS



6.1. A despesa decorrente do cumprimento da presente licitação correrá à conta da dotação do orçamento da SEMOB - Secretaria Municipal de Obras.

### LOTE 1:

2019 – R\$50.000,00  
2020 – R\$2.345.275,20

### LOTE 2:

2019 – R\$5.000,00  
2020 – R\$386.065,56

### LOTE 3:

2019 – R\$2.000,00  
2020 – R\$190.558,73

6.2. Considerando ser uma obra com vigência plurianual, deverá constar nos orçamentos vindouros as respectivas dotações orçamentárias para seu implemento.

### 7. EXECUÇÃO DOS SERVIÇOS

7.1. A licitante adjudicatária deverá dar início aos serviços, no prazo máximo de 5 dias a contar do recebimento da ordem de serviço expedida pela Secretaria Municipal de Obras e entregar os serviços concluídos no prazo previsto no cronograma físico-financeiro.

7.2. A execução dos serviços será acompanhada e fiscalizada por um técnico em edificação juntamente com um engenheiro, estes designados pela Diretoria de Obras.

7.3. A medição dos serviços será fiscalizada e atestada por membros da Comissão Permanente de Medições e Verificações de Especificações de Obras/Serviços.

7.4. A execução dos serviços deverá se dar conforme as determinações do Município, através da Secretaria Municipal de Obras. O CONTRATADO, em todas as fases da execução dos serviços, deverá obedecer estritamente ao disposto nos projetos de engenharia e ou instruções da Secretaria de Obras, sob pena de responsabilização por eventuais descumprimentos.

7.5. O CONTRATADO é responsável direto e exclusivo pela execução do objeto desta licitação e, consequentemente, responde, civil e criminalmente, por todos os danos e prejuízos que em

Secretaria Municipal de Obras •  
Congonhas

Congonhas  
Congonhas

*Signature*


*Signature*  
Diretoria de Obras  
Congonhas

*Signature*  
Diretoria de Obras  
Congonhas



# PREFEITURA MUNICIPAL DE CONGONHAS

## CIDADE DOS PROFETAS

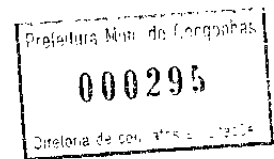

*Congonhas* OBRAS

DIRETORIA DE ENGENHARIA E PROJETOS  
SECRETARIA MUNICIPAL DE OBRAS

execução dela, venha, direta ou indiretamente, a provocar ou causar para o CONTRATANTE ou para terceiros.

7.6. O CONTRATADO é responsável também pela qualidade dos produtos empregados na execução dos serviços, não se admitindo, em nenhuma hipótese, a alegação de que terceiros, quaisquer, antes da entrega do material, tenham adulterado ou fornecido os mesmos fora dos padrões exigidos.

7.7. O CONTRATADO é obrigado a reparar, corrigir, remover, reconstruir, às suas expensas, no total ou em parte, os serviços executados, em que se verificarem vícios, defeitos ou incorreções, resultantes de execução ou de materiais empregados;

7.8. O atraso ou inexecução total ou parcial dos serviços ocasionado pelo CONTRATADO, sem justificativa aceita pela Administração, enseja a rescisão do contrato, com as consequências previstas neste edital, no contrato e na Lei 8.666/93;

7.9. A execução dos serviços deverá observar a Instrução Normativa nº 09/2003 emitida pelo Tribunal de Contas do Estado de Minas Gerais;

7.10. A CONTRATADA será responsável pela colocação de placa de identificação do serviço, em modelos a serem fornecidos pela Secretaria Municipal de Obras;

7.11. A licitante deverá realizar a Anotação de Responsabilidade Técnica (ART) e ou Registro de Responsabilidade Técnica (RRT), junto ao CREA;

### 8. MEDIÇÃO E PAGAMENTO

8.1. As medições deverão corresponder a períodos mensais, podendo excepcionalmente corresponder a período inferior, nos casos de término do serviço, ou ainda, em casos de suspensão temporária do serviço, por ordem da Contratante, ou a períodos superiores até o cumprimento da etapa prevista no cronograma físico e financeiro, caso houver;

8.2. O boletim de memória de medição constando os serviços efetivamente executados deverá ser elaborado conjuntamente pelos engenheiros responsáveis pela fiscalização (CONTRATANTE) e pela execução (CONTRATADA) do serviço;

8.3. O Boletim de Medição será efetuado pelo Departamento de Medição e Fiscalização da CONTRATANTE somente após a apresentação dos seguintes documentos conferidos e assinados por engenheiro responsável dos serviços (CONTRATADA), engenheiro fiscal do serviço (CONTRATANTE), técnico fiscal do serviço (CONTRATANTE), e Diretor de Obras (CONTRATANTE);

Secretaria Municipal de Obras  
Congonhas

Congonhas  
Congonhas

14/09/2019  
Rosângela Apolinária Costa  
Diretora de Obras  
Prefeitura de Congonhas

14/09/2019  
Rosângela Apolinária Costa  
Diretora de Obras  
Prefeitura de Congonhas



# PREFEITURA MUNICIPAL DE CONGONHAS

## CIDADE DOS PROFETAS

*Congonhas* OBRAS

DIRETORIA DE ENGENHARIA E PROJETOS  
SECRETARIA MUNICIPAL DE OBRAS



8.3.1. Boletim de memória de cálculo dos serviços executados no período (CONTRATADA);

8.3.2. Relatório fotográfico dos serviços executados no período (CONTRATADA);

8.3.3. Apresentação da CNDI, CND do INSS e CRI do FGTS do período (CONTRATADA);

8.3.4. Diário do serviço referente ao período de medição assinados pelo CONTRATADA e fiscalização da CONTRATANTE;

8.3.5. Para 1ª medição apresentar ART ou RRT quitada do serviço e CEF (matrícula do serviço);

8.4. A emissão da nota fiscal pela CONTRATADA será autorizada pelo Departamento de Medição e Fiscalização (CONTRATANTE) após entrega de todos os documentos descritos no item 8.3 para elaboração do Boletim de Medição;

8.4.1. No caso de irregularidade fiscal, será a CONTRATADA imediatamente notificada pelo Departamento de Medição e Fiscalização, a fim de que apresente certidão regularizada ou defesa administrativa, no prazo de dez dias;

8.4.2. A comunicação seguirá modelo padrão de notificação, prevendo ciência da contratada de que poderá incorrer nas sanções de multa, cancelamento da ordem de serviço futura e rescisão contratual, bem como retenção parcial dos créditos no valor da multa aplicada e dos prejuízos causados à Administração;

8.4.3. A defesa (ou certidão regular) apresentada pela contratada será analisada pelo Departamento de Medição e Fiscalização e pelo órgão gestor, que decidirá a respeito;

8.4.4. Havendo controvérsia jurídica, após defesa e apreciação pelo órgão técnico, poderá o órgão gestor solicitar parecer técnico-jurídico antes de decidir a ocorrência;

8.5. Caso a CONTRATADA não apresente os documentos exigidos para elevação do Boletim de medição, a medição ficará para o próximo período sem ônus para a CONTRATANTE;

8.6. Em nenhuma hipótese a Contratada terá direito ao pagamento de serviços que executar em virtude de ordens verbais;

Secretaria Municipal de Obras • Congonhas  
Congonhas

*[Assinatura]*


*[Assinatura]*  
Rosemary Aparecida F.  
Secretaria Municipal de Obras

*[Assinatura]*  
Alexsandra Cipolinatti  
Diretora de Obras  
Secretaria de Obras



# PREFEITURA MUNICIPAL DE CONGONHAS

## CIDADE DOS PROFETAS

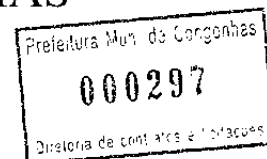

*Congonhas* OBRAS

DIRETORIA DE ENGENHARIA E PROJETOS  
SECRETARIA MUNICIPAL DE OBRAS

8.7 - O pagamento dos serviços executados será efetuado no prazo de até 30 (trinta) dias após emissão da nota fiscal ou fatura respectiva, resguardada a autorização de faturamento do Departamento de Medição e Fiscalização do CONTRATANTE, mediante depósito em banco e conta indicados pela adjudicatória.

8.8 - Em caso de convênio, o pagamento será efetuado no prazo de até 20 (vinte) dias após aprovação da medição e respectiva fatura pela instituição financeira responsável pela movimentação dos recursos.

### 9 FISCALIZAÇÃO

9.1 - O CONTRATANTE, por meio da Diretoria de Obras, que será a GESTORA DO CONTRATO, efetuará a fiscalização dos serviços a qualquer instante, solicitando ao CONTRATADO, sempre que julgar conveniente, informações do seu andamento, devendo esta prestar os esclarecimentos desejados, e comunicar ao CONTRATANTE quaisquer fatos ou anomalias que porventura possam prejudicar o bom andamento ou o resultado final dos serviços.

9.2 - No desempenho de suas atividades, é assegurado ao órgão fiscalizador o direito de verificar e exigir a perfeita execução do presente ajuste em todos os termos e condições.

9.3 - As solicitações, reclamações, exigências, observações e ocorrências relacionadas com a execução dos serviços serão registradas pelo órgão fiscalizador, no livro de ocorrências.

9.4 - A ação ou omissão, total ou parcial, do órgão fiscalizador não eximirá o CONTRATADO da total responsabilidade de executar o objeto do presente contrato, com toda cautela e boa técnica.

9.5 - A CONTRATADA, em momento algum, deverá atender a ordens verbais e também a execução de serviços que não sejam autorizados pela fiscalização sob pena de aplicações contratuais.

### 10 RECEBIMENTO DOS SERVIÇOS

10.1 - Os serviços serão recebidos provisoriamente pelo responsável por seu acompanhamento e fiscalização, mediante Termo de Recebimento Provisório do Serviço, o qual será circunstanciado, assinado pelas partes em até 15 dias da comunicação por escrito pelo CONTRATADO, observado o disposto no artigo 69 da Lei nº 8.666/93.

10.2 - Definitivamente, por servidor ou comissão designada pela autoridade competente, assinado, termo circunstanciado, após 90 (noventa) dias consecutivos, para vistoria

• Prefeitura Municipal de Obras •

Congonhas  
Congonhas

Josângela Apolinário Costa  
Diretora de Obras  
Prefeitura de Congonhas

Recebido para a vistoria  
14/09/2019  
José Maria Aparecida Brael




# PREFEITURA MUNICIPAL DE CONGONHAS

## CIDADE DOS PROFETAS

*Congonhas* OBRAS

DIRETORIA DE ENGENHARIA E PROJETOS  
SECRETARIA MUNICIPAL DE OBRAS

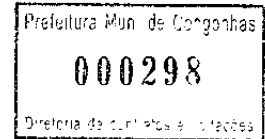

comprove a adequação do objeto aos termos contratuais", observado o disposto no artigo 6º da Lei nº 8.666/93.

10.3. O CONTRATANTE rejeitará, no todo ou em parte, obra ou serviço executada em desarmonia com o estabelecido Edital e nos seus anexos, especial no Termo de Referência, Cronograma Físico-Financeiro, no presente contrato e nos demais documentos que instruem o presente processo de licitação.

10.4. Para emissão do Termo de Recebimento Definitivo dos serviços, a CONTRATADA deverá apresentar a CNDL, Certidão Negativa de Débito do INSS e o CRE do FGTS, referente aos serviços ora contratados.

### 11. OBRIGAÇÕES DA CONTRATADA

11.1. A CONTRATADA é responsável pelos danos causados diretamente ao CONTRATANTE ou a terceiros, decorrentes de sua culpa ou dolo na execução do contrato, não excluindo ou reduzindo essa responsabilidade a fiscalização ou o acompanhamento pelo CONTRATANTE.

11.2. A CONTRATADA é responsável pelos encargos trabalhistas, previdenciários, fiscais e comerciais resultantes da execução do contrato.

11.3. A inadimplência da CONTRATADA, com referência aos encargos estabelecidos no item anterior, não transfere ao CONTRATANTE a responsabilidade por seu pagamento.

11.4. A CONTRATADA deverá dar início à execução dos serviços após o recebimento da ordem de serviço e entregá-los concluídos no prazo estabelecido no cronograma físico.

11.5. A CONTRATADA não poderá transferir ou ceder o contrato, no todo ou em parte, sem autorização expressa e escrita do CONTRATANTE.

11.6. A CONTRATADA obriga-se a realizar os serviços objeto deste contrato, observando-se as normas técnicas pertinentes e os termos do edital, do termo de referência, da Instrução Normativa nº 09/2003 do Tribunal de Contas do Estado de Minas Gerais e demais documentos integrantes deste processo licitatório.

11.7. A CONTRATADA obriga-se a manter, durante toda a execução do contrato, em compatibilidade com as obrigações por ele assumidas, todas as condições de habilitação e qualificação exigidas no edital.

11.8. A CONTRATADA obriga-se a fornecer amostra do material que será utilizado em cada fase do serviço para teste, conforme prescrições das normas técnicas da ABNT - Associação Brasileira de Normas Técnicas.

Secretaria Municipal de Obras •  
Congonhas

Congonhas

*[Assinatura]*


*[Assinatura]*  
Rosemary Aparecida Del  
Secretaria Municipal de

*[Assinatura]*  
Rosemary Aparecida Del  
Diretora de Obras  
Prefeitura de Congonhas



# PREFEITURA MUNICIPAL DE CONGONHAS

## CIDADE DOS PROFETAS

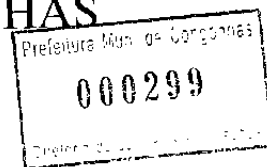

*Congonhas* OBRAS

DIRETORIA DE ENGENHARIA E PROJETOS  
SECRETARIA MUNICIPAL DE OBRAS

11.9. A CONTRATADA obriga-se a substituir o material rejeitado pelo teste previsto no item anterior e a empregar somente o material aceito no teste.

11.10. Registrar diariamente na Ficha Diária de Produção os serviços executados e encaminhá-los para controle da Diretoria de Obras, da Secretaria Municipal de Obras da Prefeitura Municipal de Congonhas;

11.11. A CONTRATADA se obriga a cumprir todas as normas pertinentes a Segurança e Medicina do Trabalho e às normas ambientais.

### 12. OBRIGAÇÕES DA CONTRATANTE

12.1. O Município deverá efetuar o pagamento dos valores correspondentes a medição, nos prazos e na forma previstos no presente contrato;

12.2. O Município realizará Ficha de Registro, Boletins de Medição, Termos de Recebimento provisório e definitivo, conforme Instrução Normativa nº 09/2003 do Tribunal de Contas de Minas Gerais;

12.3. Fornecer a CONTRATADA a "ORDEN DE INICIO DOS SERVIÇOS" que será expedida pela SEOB, através da Diretoria de obras gestora do Contrato.

12.4. Prestar a Contratada todos os esclarecimentos necessários à execução dos serviços.

12.5. Através do Departamento de Medição e Fiscalização a CONTRATADA receberá uma normativa de procedimentos e data de entrega da documentação para o processamento do Boletim de Medição e consequentemente o pagamento dos serviços executados.

### 13. PRAZO

13.1. O prazo para execução da obra será de

ITEM 1: **6 (seis) meses** contados do recebimento da ORDEM DE SERVIÇO, já o contrato, terá vigência por **9 (nove) meses**, contados da data de sua assinatura

ITEM 2: **3 (três) meses** contados do recebimento da ORDEM DE SERVIÇO, já o contrato, terá vigência por **6 (seis) meses**, contados da data de sua assinatura.

ITEM 3: **3 (três) meses** contados do recebimento da ORDEM DE SERVIÇO, já o contrato, terá vigência por **6 (seis) meses**, contados da data de sua assinatura

Secretaria Municipal de Obras •  
Congonhas

Congonhas  
Congonhas

*[Assinatura]*  
Rosângela Apolinário Costa  
Diretora de Obras  
Prefeitura de Congonhas

18



# PREFEITURA MUNICIPAL DE CONGONHAS

## CIDADE DOS PROFETAS



*Congonhas* OBRAS

DIRETORIA DE ENGENHARIA E PROJETOS  
SECRETARIA MUNICIPAL DE OBRAS

13.2. Considerando que, o contrato é por escopo, tendo como finalidade atingir a conclusão do objeto a ser contratado, e caso tenha necessidade e devidamente justificado, este poderá ser prorrogado, conforme artigo 57, § 4º, da Lei de Licitação, 8.666/93,

13.3. Existindo necessidade de prorrogação do período de execução da obra que se estende por período superior a 12 (doze) meses, o valor contratado fica sujeito a aplicação da correção após o período inicial de doze meses a contar da data da apresentação da proposta, o índice será INCC - Índice Nacional da Construção Civil, pelo objeto ser uma obra de construção civil

13.3.1 Nos termos do artigo 2º do Decreto Municipal nº 5.832/2013, o reajuste será concedido à contratada seguindo-se os seguintes procedimentos:

- a) O reajuste deve ser concedido mediante requerimento da parte contratada;
- b) Não será aplicado o reajuste após prorrogação contratada, se na celebração deste aditivo a parte contratada foi omissa no exercício de seu direito;
- c) Inaplicável o reajuste referente a contrato já expirado.

13.3.2 Também não se aplicará o reajuste, no caso da prorrogação do prazo de execução em decorrência de culpa ou dolo da Contratada

#### 14. SANÇÕES CONTRATUAIS.

14.1. Fica o CONTRATADO, sujeito as Sanções Administrativas, previstas nos artigos 8º da Lei de Licitação 8.666/93.

14.2. O CONTRATADO, que não cumprir com o desenvolvimento do cronograma físico financeiro do serviço, sofrerá as seguintes sanções, como:

14.2.1. O atraso injustificado na execução do contrato, conforme cronograma físico financeiro, sujeitará o contratado a multa moratória de 10% (dez por cento) sobre a diferença entre o valor medido acumulado e o previsto acumulado, para cada mês do cronograma.

14.2.2. O percentual de 0,5% (meio por cento) sobre o valor do contrato para o não atendimento às NORMAS/PROCEDIMENTOS PARA EFETIVAÇÃO DE MEDICÕES – ANEXO 1, adotadas pela secretaria de obras:

Secretaria Municipal de Obras •  
Congonhas

• Congonhas •  
Congonhas •

*[Assinatura]*

*Rosemary Apolônio Benei*  
Secretaria Municipal de Obras

*[Assinatura]*  
Diretora de Obras  
Secretaria de Obras




# PREFEITURA MUNICIPAL DE CONGONHAS

## CIDADE DOS PROFETAS

*Congonhas* OBRAS

DIRETORIA DE ENGENHARIA E PROJETOS  
SECRETARIA MUNICIPAL DE OBRAS

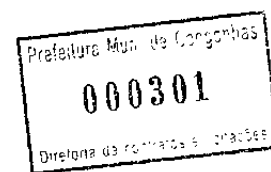

14.2.3. Em caso de inexecução parcial do contrato, fica a contratada sujeita à multa de 10% (dez por cento) sobre o valor do contrato;

14.2.4. Na hipótese da contratada, injustificadamente, desistir do contrato ou der causa à sua rescisão, bem como nos demais casos de descumprimento contratual, sujeitar-se-á às seguintes sanções, na forma do art.87 da Lei 8.666/39:

a - Advertência;

b - Multa compensatória de 20% (vinte por cento) sobre o valor do contrato podendo a Administração, em face da menor gravidade do fato e mediante motivação da autoridade superior competente, reduzir de forma proporcional o percentual da multa a ser aplicada;

c - Suspensão temporária de participação em licitação e impedimento de contratar com a Administração, por prazo não superior a 2 (dois) anos;

d - declaração de inidoneidade para licitar ou contratar com a Administração Pública;

14.2.5. As sanções descritas nas alíneas "a", "c" e "d" poderão ser aplicadas cumulativamente com a multa.

14.2.6. Se a multa aplicada for superior ao valor da garantia prestada, além da perda desta, responderá o contratado pela sua diferença, que será descontada dos pagamentos eventualmente devidos pela Administração ou cobrada judicialmente.

### 15. NORMAS PROCEDIMENTOS PARA LICITAÇÃO DE MEDIÇÕES

Conforme prevê a cláusula contratual as medições deverão seguir as seguintes normas:

1 - As medições deverão corresponder a períodos mensais, podendo excepcionalmente, corresponder a período inferior, nos casos de término do serviço, ou ainda, em casos de suspensão temporária do serviço, por ordem do contratante, ou a período superiores até o cumprimento da etapa prevista em cronograma físico-financeiro.

O BME - boletim de medição e relatório fotográfico deverão ser realizados conforme o modelo entregues na assinatura da Ordem de Serviço.

2 - O BME - boletim de medição será efetuado pelo Departamento de Medição e Fiscalização da Secretaria Municipal de Obras somente após a apresentação dos seguintes documentos:

Secretaria Municipal de Obras  
Congonhas

Congonhas  
Congonhas

*[Assinatura]*

*[Assinatura]*  
Diretor de Obras  
Congonhas




# PREFEITURA MUNICIPAL DE CONGONHAS

## CIDADE DOS PROFETAS

*Congonhas* OBRAS

DIRETORIA DE ENGENHARIA E PROJETOS  
SECRETARIA MUNICIPAL DE OBRAS

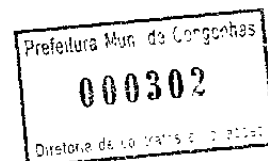

conferidos e assinados pelo engenheiro responsável do serviço (que apresentou a certidão C-VIS no processo licitatório ou substitutos conforme cláusulas contratuais - Contratada), engenheiro fiscal (Contratante), técnico fiscal do serviço (Contratante, se houver) e Diretor de Obras (Contratante):

- BMC - Boletim de memória de cálculo dos serviços executados no período;
- RE - Relatório Fotográfico colorido dos serviços executados no período (modelo Secretaria de Obras), em 02 vias, devendo conter um número considerável de fotos que demonstrem o que realmente foi executado no período correspondente a medição;
- BM - Boletim de medição (modelo Secretaria de Obras);
- (\*) Em caso de obras/serviços custeados com recursos financeiros de convênios e próprios concomitantemente, os documentos BMC, RE e BM, deverão ser elaborados separadamente, contendo os itens de convênios e os itens e recursos próprios (BMC - RE e BM dos itens de convênios e outro BMC, RE e BM dos itens de recursos próprios);
- Diário de serviço referente ao período de medição, assinados pela Contratada e Contratante;
- Apresentação de CND do INSS, CRI do FGTS e a Certidão Negativa de Débitos Trabalhistas (CNDT) do período;
- ART de execução do serviço quitada e C-11 (matrícula do serviço), para 1ª medição;
- 4 - A 1ª medição ocorrerá **30 dias** após a emissão da ordem de serviços, e assim se dará sucessivamente;
- 5 - Decorridos os 30 dias de execução de serviços, a contratada juntamente com o engenheiro fiscal do serviço (Contratante) terá **até 07 dias úteis** para fechamento/conferência e assinatura da documentação de medição (Contratada, Fiscalização (Contratante) e Diretoria de Obras);
- 6 - Após este procedimento, a medição será entregue pelo fiscal do serviço, a Comissão Permanente de Medição que terá o prazo de **02 dias úteis** para análise e verificação da medição e assim então repassa-la ao Departamento de Medição;
- 7 - O Departamento de Medição terá o prazo de **05 dias úteis** para processar o BM - boletim de medição, e comunicar a Contratada a efetivação da medição e o valor correto para emissão da nota fiscal através e-mail ou por ofício;


Secretaria Municipal de Obras -  
Congonhas

Congonhas  
Congonhas

*Rosemary Aparecida Benedito*  
Rosemary Aparecida Benedito  
Secretaria Municipal de Obras  
*Luiz Antônio Apolinário*  
Luiz Antônio Apolinário  
Diretor de Obras  
Secretaria Municipal de Obras



PREFEITURA MUNICIPAL DE CONGONHAS  
CIDADE DOS PROFETAS

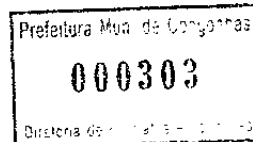

*Congonhas* OBRAS

DIRETORIA DE ENGENHARIA E PROJETOS  
SECRETARIA MUNICIPAL DE OBRAS

8 - A nota fiscal eletrônica poderá ser encaminhada via email;

9 - A COMISSÃO PERMANENTE DE MEDIÇÕES E SERVIÇOS DE ENGENHARIA, OBRAS E VERIFICAÇÕES DE ESPECIFICAÇÕES terá até 02 dias úteis para assinar o BME - boletim de medição OFICIAL e encaminhá-lo aos departamentos pertinentes ao processo de pagamento;

10 - DISPOSIÇÕES GERAIS

Aplica-se a presente licitação e ao contrato dela decorrente as regras das seguintes Leis e Decretos:

Lei 8.666/1993, Regulamenta o art. 37, inciso XXI, da Constituição Federal, institui normas para licitações e contratos da Administração Pública e dá outras providências;

Lei 12.816/2018 e suas alterações (Lei anticorrupção), Dispõe sobre a responsabilização administrativa e civil de pessoas jurídicas pela prática de atos contra a administração pública, nacional ou estrangeira, e dá outras providências;

Decreto 1.085/2013, Estabelece regras e critérios para elaboração do orçamento de referência de obras e serviços de engenharia, contratados e executados com recursos dos orçamentos da União, e dá outras providências.

Congonhas - MG,

29 de outubro de 2019

Rosângela Apolinário Costa

Diretora de Obras

Rosângela Aparecida Benedito  
Secretaria Municipal de Obras

A OSUP, PARA PROVIDÊNCIAS  
NOS TERMOS DA LEI 8.666/93

EM \_\_\_\_\_ / 20\_\_\_\_

Ass. \_\_\_\_\_



PREFEITURA MUNICIPAL DE CONGONHAS  
CIDADE DOS PROFETAS

ANEXO IV - LOTE 1

PLANILHA ORÇAMENTÁRIA

Prefeitura Mun. de Congonhas  
000304  
Diretoria de Planejamento e Finanças

| PLANILHA DE QUANTIDADES E PREÇOS<br>CONSTRUÇÃO DA PRAÇA DE EVENTOS<br>PREFEITURA MUNICIPAL DE CONGONHAS |            |        |   |     |           |                                  |            |                                  |            |
|---|------------|--------|---|-----|-----------|----------------------------------|------------|----------------------------------|------------|
| 8011 - DATA BASE - 26/24% AGOSTO/2019 - DIVERADO  |            |        |   |     |           |                                  |            |                                  |            |
| ITEM  | REFERÊNCIA | CODIGO | DESCRIÇÃO DOS SERVIÇOS  | UN  | QUANT     | PREÇO DE CUSTO (R\$)<br>UNITÁRIO | TOTAL      | PREÇO DE VENDA (R\$)<br>UNITÁRIO | TOTAL      |
| <b>1 - INSTALAÇÃO DA OBRA</b>   |            |        |   |     |           |                                  |            |                                  |            |
| 1.1   | CPU 05     |        | LOCAÇÃO DE CONTAINER 2,40x6,00x4,00 ALT. 2,50M COM SANITÁRIO PARA SERVIÇO COZINHEIRO                              | MES | 6,00      | 515,00                           | 3.090,00   | 650,14                           | 3.900,84   |
| 1.2   | CPU 02     |        | SELO DE ENFERMEIRIA INTERIORES  | MES | 6,00      | 584,75                           | 3.508,50   | 738,16                           | 4.428,96   |
| 1.3   | SHAP 1     | 914-4  | LOCAÇÃO DE CONTAINER 2,40x4,30x3,00 ALT. 2,50M PARA SANITÁRIO, COM 3 DUCOS, 41 HOLETOS E 1 LAVATÓRIO E 1 BANHEIRO | MES | 21,00     | 542,84                           | 12.449,64  | 748,40                           | 15.716,40  |
| 1.4   | SHAP 1     | 914-4  | EXECUÇÃO DE RELETÓRIO EM CANTINHO DE COZINHA EM CHAPA DE MADEIRA COM ENXADRELAÇÃO NÃO INCLUIDO                    | M2  | 32,00     | 375,61                           | 12.019,52  | 478,64                           | 15.316,64  |
| 1.5   | SHAP 1     | 914-4  | MOBILIÁRIO E EQUIPAMENTOS   | UN  | 1,00      | 1.258,91                         | 1.258,91   | 1.489,25                         | 1.589,25   |
| 1.6   | SHAP 1     | 914-4  | ENTRADA PROVISÓRIA DE ENERGIA ELÉTRICA PARA INSTALAÇÃO EM CUSTO MADEIRA   | UN  | 1,00      | 122,58                           | 122,58     | 407,22                           | 407,22     |
| 1.7   | SHAP 1     | 914-4  | INSTALAÇÃO PROVISÓRIA CONDIÇÕES PARA PADRÃO COPASA - KIT SVALETE METAL E REGISTRO 3/4"                            | M2  | 6,00      | 306,85                           | 1.841,10   | 387,22                           | 2.324,22   |
| 1.8   | SHAP 1     | 914-4  | PLACA DE OBRA EM CHAPA DE AÇO GALVANIZADO   | M2  | 36,26     | 38,54                            | 1.397,46   | 48,65                            | 1.764,05   |
| <b>2 - AQUISIÇÃO DE MATERIAIS E SERVIÇOS</b>  |            |        |   |     |           |                                  |            |                                  |            |
| 2.1   | SHAP 1     | 914-4  | LOCAÇÃO CONVENCIONAL DE OBRA, UTILIZANDO GABARITO DE TÁBUAS CORRIDAS PORTA ELETAS A CADA 2,00M - 2 UTILIZAÇÕES    | M2  | 36,26     | 38,54                            | 1.397,46   | 48,65                            | 1.764,05   |
| 2.2   | SHAP 1     | 914-4  | TOTAL ITEM 1  |     |           |                                  | 35.699,11  |                                  | 45.316,78  |
| <b>3 - AQUISIÇÃO DE MATERIAIS E SERVIÇOS</b>  |            |        |   |     |           |                                  |            |                                  |            |
| 3.1   | SHAP 1     | 914-4  | ACRILICADA/ PASSO ANTERIOR/ PASSO COTA 1986,10  | M2  | 280,82    | 58,50                            | 16.529,07  | 74,30                            | 20.864,33  |
| 3.2   | SHAP 1     | 914-4  | ESCALAÇÃO MANUTENÇÃO DE VELA  | M2  | 422,22    | 31,33                            | 13.196,82  | 39,55                            | 16.699,15  |
| 3.3   | SHAP 1     | 914-4  | RELAÇÃO MECANIZADA COM HERRAMENTAS  | M2  | 1.875,38  | 2,11                             | 3.957,05   | 2,11                             | 3.957,05   |
| 3.4   | SHAP 1     | 914-4  | RELAÇÃO MECANIZADA COM HERRAMENTAS  | M2  | 49,82     | 84,66                            | 4.219,50   | 119,50                           | 5.953,29   |
| 3.5   | SHAP 1     | 914-4  | FORNIMENTO E INSTALAÇÃO DE TUBO DE CIMENTO  | M2  | 488,18    | 5,27                             | 2.574,71   | 6,05                             | 2.953,03   |
| 3.6   | SHAP 1     | 914-4  | APRIMAÇÃO EM TELA DE AÇO GALVANIZADO 1,96x1,31 KG/M2, ACO CA 80, 5,00MM MANTA DOLLO                               | M2  | 488,18    | 25,11                            | 12.261,94  | 29,27                            | 14.311,91  |
| 3.7   | SHAP 1     | 914-4  | FORNECIMENTO, CORTE, DOBRA E MONTAGEM DE AÇO CA 80/50   | KG  | 15.244,11 | 9,58                             | 146.038,57 | 12,09                            | 184.301,29 |
| 3.8   | SHAP 1     | 914-4  | FORNECIMENTO, MONTAGEM, DESMONTAGEM E LIXAÇÃO EM CHAPA DE MADEIRA COM PNEUMÁTICA                                  | M2  | 843,18    | 61,80                            | 51.889,72  | 78,07                            | 65.766,96  |
| 3.9   | SHAP 1     | 914-4  | RELAÇÃO MECANIZADA COM HERRAMENTAS  | M2  | 340,32    | 35,16                            | 11.963,45  | 44,04                            | 15.044,39  |
| 3.10  | SHAP 1     | 914-4  | FORNECIMENTO E LANCAMENTO DE CONCRETO QUANDO OBRIGADO POR TUBO  | M2  | 280,82    | 36,20                            | 10.167,52  | 40,45                            | 11.354,27  |
| 3.11  | SHAP 1     | 914-4  | CARGA DE MATERIAL DE QUALIDADE SOBRE CAMINHÃO - MANUAL  | M2  | 422,22    | 1,80                             | 760,00     | 2,40                             | 1.013,33   |
| 3.12  | SHAP 1     | 914-4  | CARGA DE MATERIAL DE QUALIDADE SOBRE CAMINHÃO - MECANICA  | M2  | 422,22    | 1,80                             | 760,00     | 2,40                             | 1.013,33   |
| 3.13  | SHAP 1     | 914-4  | FORNECIMENTO DE CAMINHÃO BASTANTE DE 5,00M MANTA DOLLO PARA CARGA   | M2  | 352,22    | 1,57                             | 552,99     | 1,98                             | 697,39     |
| 3.14  | SHAP 1     | 914-4  | CORRIGIR O TUBO DE CIMENTO 1,96x1,31 KG/M2, ACO CA 80, 5,00MM MANTA DOLLO   | M2  | 488,18    | 25,11                            | 12.261,94  | 29,27                            | 14.311,91  |
| 3.15  | SHAP 1     | 914-4  | FORNECIMENTO E INSTALAÇÃO DE JUNTA PLÁSTICA EM CUSTA - CO PARA PISOS - 20x20x20                                   | M2  | 1.310,18  | 2,88                             | 3.773,32   | 3,71                             | 5.044,63   |
| <b>4 - OBRAS CIVIS - ADMINISTRATIVAS/INSTALAÇÕES SANITÁRIAS</b>   |            |        |   |     |           |                                  |            |                                  |            |
| 4.1   | SHAP 1     | 914-4  | TOTAL ITEM 2  |     |           |                                  | 397.907,21 |                                  | 485.935,05 |
| <b>5 - OBRAS CIVIS - ADMINISTRATIVAS/INSTALAÇÕES SANITÁRIAS</b>   |            |        |   |     |           |                                  |            |                                  |            |
| 5.1   | SHAP 1     | 914-4  | MOVIMENTO DE TERRA  | M2  | 26,46     | 9,03                             | 238,93     | 11,48                            | 303,48     |
| 5.2   | SHAP 1     | 914-4  | INSTALAÇÃO DE TUBO DE CIMENTO 1,96x1,31 KG/M2, ACO CA 80, 5,00MM MANTA DOLLO                                      | M2  | 488,18    | 25,11                            | 12.261,94  | 29,27                            | 14.311,91  |



PREFEITURA MUNICIPAL DE CONGONHAS  
CIDADE DOS PROFETAS

Prefeitura Municipal de Congonhas  
000305  
Diretoria de Engenharia e Obras

| PLANILHA DE QUANTIDADES E PREÇOS<br>CONSTRUÇÃO DA PRAÇA DE EVENTOS<br>PREFEITURA MUNICIPAL DE CONGONHAS |            |        |  |    |          |                      |           |                      |            |
|---|------------|--------|--|----|----------|----------------------|-----------|----------------------|------------|
| BID: 26.24% DATA BASE: AGOSTO/2019, OPERADO   |            |        |  |    |          |                      |           |                      |            |
| ITEM  | REFERÊNCIA | CODIGO | DESCRIÇÃO DOS SERVIÇOS   | UN | QUANT    | PREÇO DE CUSTO (R\$) |           | PREÇO DE VENDA (R\$) |            |
|   |            |        |  |    |          | UNITÁRIO             | TOTAL     | UNITÁRIO             | TOTAL      |
| 3.1.1   | SIRAP1     | 8604   | REATERMO MANUAL AFILADO 100x50x5, QUITE  | M3 | 7.53     | 25.89                | 748.75    | 45.08                | 339.30     |
| 3.1.2   | SIRAP1     | 8605   | CARGA DE MATERIAL DE CORTA MATIÇA SOBRE CANTIDÃO, MANUAL   | M3 | 13.56    | 16.20                | 219.67    | 20.25                | 274.20     |
| 3.1.5   | SIRAP1     | 8604   | TRANSPORTE, COM CANTIDÃO, JORNALMENTE DE 6 M3, EM VIA URBANA (AV. DA PRAÇA DE EVENTOS) ATÉ 10 KM | M3 | 67.86    | 1.57                 | 106.45    | 1.96                 | 134.26     |
| TOTAL ITEM 3.1  |            |        |  |    |          |                      | 2.666.55  |                      | 2.666.55   |
| 3.2   |            |        | ESTRUTURA DE CONCRETO  |    |          |                      |           |                      |            |
| 3.2.1   | SIRAP1     | 8603   | PERFORAÇÃO DE ESTACA TRADO MELANIZADO Ø 30 CM, EXCLUSIVE MONTAGEM DE SUCUPURACOTI                | M  | 51.06    | 20.88                | 1.064.88  | 26.36                | 1.344.36   |
| 3.2.2   | SIRAP1     | 8603   | ARRASTAMENTO MECÂNICO DE ESTACA DE CONCRETO ARMADO, DIÂMETRO DE 40 CM                            | UR | 17.00    | 15.78                | 268.26    | 21.19                | 360.08     |
| 3.2.3   | SIRAP1     | 8604   | FABRICAÇÃO, MONTAGEM E DESMONTAGEM DE FÓRMA EM CHAPA DE MADEIRA COMPENSADA                       | M2 | 413.58   | 61.80                | 25.556.24 | 78.02                | 32.287.51  |
| 3.2.4   | SIRAP1     | 8605   | REINADA, E-32 MM, 4 UTILIZAÇÕES  | M3 | 1.35     | 415.39               | 560.77    | 524.16               | 707.54     |
| 3.2.5   | CPU 13     |        | FORNIMENTO E LANCAMENTO DE CONCRETO DE CIMENTO MAGRO   | M3 | 1.084.80 | 2.00                 | 2.169.60  | 2.52                 | 2.741.20   |
| 3.2.6   | CPU 14     |        | EXCUTAMENTO DE TUBO AR CONVENIONAL TIPO "A", Ø = 211 A 220 MM (COM ACESSÓRIOS PARA JARRETES)     | M3 | 161.40   | 8.58                 | 1.382.95  | 10.83                | 1.746.13   |
| 3.2.7   | CPU 15     |        | DESCARGA, MONTAGEM, DESMONTAGEM E CARGA DE CONCRETO METÁLICO TIPO S/A E B PARA VIGAS             | M3 | 2.899.04 | 9.58                 | 27.783.97 | 37.09                | 107.044.06 |
| 3.2.8   | CPU 17     |        | FORNIMENTO E LANCAMENTO DE CONCRETO USINADO ROMBADO 60x60x25 MM                                  | M3 | 39.14    | 350.16               | 13.705.10 | 447.04               | 17.459.21  |
| TOTAL ITEM 3.2  |            |        |  |    |          |                      | 73.866.05 |                      | 93.233.27  |
| 3.3   |            |        | ALVENARIA E DIVISÓES   |    |          |                      |           |                      |            |
| 3.3.1   | SIRAP1     | 87495  | ALVENARIA DE VEDACÃO DE BLOCOS CERÂMICOS TIPO 60x60x20 CM, COM REFORÇO DE 125x125x125 CM         | M2 | 23.16    | 49.76                | 1.159.86  | 62.19                | 1.439.08   |
| 3.3.2   | SIRAP1     | 87493  | ALVENARIA DE VEDACÃO DE BLOCOS CERÂMICOS TIPO 60x60x20 CM, COM REFORÇO DE 125x125x125 CM         | M2 | 285.45   | 57.95                | 16.541.83 | 73.16                | 20.883.22  |
| 3.3.3   | CPU 11     |        | DIVISÓRIA EM GRANITO, COM ANCORAGEM EM CIMENTOS E REFORÇOS DE 125x125x125 CM                     | M2 | 14.48    | 607.81               | 8.794.97  | 784.97               | 11.444.86  |
| TOTAL ITEM 3.3  |            |        |  |    |          |                      | 26.747.70 |                      | 33.267.16  |
| 3.4   |            |        | REVESTIMENTOS  |    |          |                      |           |                      |            |
| 3.4.1   | SIRAP1     | 87493  | CHAPISCO EM ALVENARIA E EXTERIURA DE CONCRETO, COM COQUE DE PEDREIRA                             | M2 | 617.18   | 6.97                 | 4.299.31  | 8.57                 | 5.278.69   |
| 3.4.2   | SIRAP1     | 87493  | ALGOMASSA PARA COLOCAR EM ALVENARIA, COM REFORÇO DE 125x125x125 CM                               | M2 | 143.92   | 6.41                 | 924.45    | 5.57                 | 796.93     |
| 3.4.3   | SIRAP1     | 87493  | ALGOMASSA PARA COLOCAR EM ALVENARIA, COM REFORÇO DE 125x125x125 CM                               | M2 | 680.58   | 78.14                | 53.187.78 | 35.57                | 24.182.41  |
| 3.4.4   | SIRAP1     | 87493  | ALGOMASSA PARA COLOCAR EM ALVENARIA, COM REFORÇO DE 125x125x125 CM                               | M2 | 36.12    | 2.111                | 76.277.20 | 36.22                | 1.309.51   |





PREFEITURA MUNICIPAL DE CONGONHAS  
CIDADE DOS PROFETAS

Prefeitura Mus. de Congonhas  
000307  
Diretoria de Contratos e Licitações

| PLANILHA DE QUANTIDADES E PREÇOS<br>CONSTRUÇÃO DA PRAÇA DE EVENTOS<br>PREFEITURA MUNICIPAL DE CONGONHAS |            |           |   |        |        |                       |                      |          |           |
|---|------------|-----------|---|--------|--------|-----------------------|----------------------|----------|-----------|
|   |            | BOI -     |   | 26,24% |        | AGOSTO/2019 - ONERADO |                      |          |           |
|   |            | DATA BASE |   |        |        |                       |                      |          |           |
| ITEM  | REFERÊNCIA | CÓDIGO    | DESCRIÇÃO DOS SERVIÇOS  | UN     | QUANT  | PREÇO DE CUSTO (R\$)  | PREÇO DE VENDA (R\$) | UNITÁRIO | TOTAL     |
| 1.75  | CPQ 24     |           | FORNECIMENTO E INSTALAÇÃO DE PORTA DE ALUMÍNIO DE ABRIR E FECHAR, COM VENTILADOR, INSTALAÇÃO COM PARAFUSOS, INCLUSIVE TACUETA LIVRE OCUPADO E DOBRADIÇAS - DIMENSÕES: 0,60 X 1,60 M | JN     | 3,00   | 533,58                | 1.601,07             | 678,78   | 2.036,94  |
| 1.76  | CPQ 25     |           | FORNECIMENTO E INSTALAÇÃO DE JANELA MAXIMO 1,00 DE ALUMÍNIO ANODIZADO, COM NATURAL, COM CONTAMINADOR, INCLUSIVE VIDRO USO COMUM 12 X 8 MM - DIMENSÕES 0,50 X 0,80 M (H)             | UN     | 1,00   | 373,39                | 124,59               | 155,77   | 135,77    |
| 1.77  | CPQ 26     |           | FORNECIMENTO E INSTALAÇÃO DE JANELA MAXIMO 1,00 DE ALUMÍNIO ANODIZADO, COM NATURAL, COM CONTAMINADOR, INCLUSIVE VIDRO USO COMUM 12 X 8 MM - DIMENSÕES 1,2 X 0,80 M (O)              | UN     | 2,00   | 787,88                | 575,76               | 363,42   | 726,84    |
| 1.78  | CPQ 27     |           | FORNECIMENTO E INSTALAÇÃO DE JANELA MAXIMO 1,00 DE ALUMÍNIO ANODIZADO, COM NATURAL, COM CONTAMINADOR, INCLUSIVE VIDRO USO COMUM 12 X 8 MM - DIMENSÕES 1,2 X 1,20 M (O)              | UN     | 1,00   | 2.116,34              | 2.316,35             | 7.924,16 | 7.924,16  |
| TOTAL ITEM 1.7  |            |           |   |        |        | 4.961,00              |                      |          | 11.312,95 |
| 3.9   |            |           | COBERTURA   |        |        |                       |                      |          |           |
| 3.9.1   | SINAPI     | 98546     | IMPERMEABILIZAÇÃO SUPERFÍCIE COM MANIPASÁTICA, LAVA CAMADA INCLUSIVE APLICAÇÃO DE PRIMER ACRILICO, 1,5 MM   | M2     | 70,95  | 73,26                 | 1.107,80             | 92,48    | 6.561,46  |
| 3.9.2   | CPQ 28     |           | FORNECIMENTO E ESPALHAMENTO DE AREIA EXPANDIDA, ESPESURA 5 CM   | M3     | 3,55   | 204,61                | 776,37               | 258,30   | 915,47    |
| 3.9.3   | SINAPI     | 85180     | PLANTIO DE GRAMA ESPALHADA EM FOLHAS  | M2     | 70,95  | 32,65                 | 897,52               | 15,97    | 1.133,07  |
| 3.9.4   | CPQ 29     |           | FORNECIMENTO E INSTALAÇÃO DE CHAPIM METALICO, COM PINGADEIRA, CHAPA GALVANIZADA 1024, DESENVOLVIMENTO 3,35 MM   | M      | 30,76  | 134,78                | 2.874,93             | 144,96   | 4.491,82  |
| TOTAL ITEM 3.9  |            |           |   |        |        | 10.696,46             |                      |          | 13.508,32 |
| 3.9   |            |           | PINTURA   |        |        |                       |                      |          |           |
| 3.9.1   | SINAPI     | 88484     | APLICAÇÃO DE FUNDO SELADOR ACRILICO EM TETO, LATA DEMAIO  | M2     | 13,82  | 2,40                  | 348,19               | 3,28     | 459,25    |
| 3.9.2   | SINAPI     | 88485     | APLICAÇÃO DE FUNDO SELADOR ACRILICO EM PAREDES, LATA DEMAIO   | M2     | 547,06 | 7,75                  | 1.230,89             | 2,84     | 1.552,05  |
| 3.9.3   | SINAPI     | 88486     | APLICAÇÃO MANUAL DE PINTURA COM TINTA LATEX ACRILICA EM TETO DUAS DEMAS   | M2     | 337,92 | 12,40                 | 1.600,81             | 15,65    | 2.095,85  |
| 3.9.4   | SINAPI     | 88489     | APLICAÇÃO MANUAL DE PINTURA COM TINTA LATEX ACRILICA EM PAREDES DUAS DEMAS  | M2     | 547,06 | 16,95                 | 5.915,46             | 13,70    | 7.494,72  |
| TOTAL ITEM 3.9  |            |           |   |        |        | 9.175,19              |                      |          | 11.513,48 |
| 3.10  |            |           | LOUCAS E METAS  |        |        |                       |                      |          |           |
| 3.10.1  | SINAPI     | 80417     | CURA DE TAB. EM OVA EM GUACA BRANCA 15 X 30 CM EM EQUIVALENTE INCLUSIVE APLICAÇÃO EM MATAI  | JN     | 0,09   | 141,61                | 560,44               | 178,17   | 215,78    |
| 3.10.2  | CPQ 30     |           | RECAMBIO DE ALÇAMENTO EM PVC, TUBO 1/2" (15 CM) DE DIAMETRO, COM 10 M DE COMPRIMENTO, INCLUSIVE   | UN     | 1,00   | 35,79                 | 73,79                | 89,43    | 80,37     |
| 3.10.3  | SINAPI     | 80419     | FORNECIMENTO E INSTALAÇÃO DE TUBO 1/2" (15 CM) DE DIAMETRO, COM 10 M DE COMPRIMENTO, INCLUSIVE  | UN     | 5,00   | 52,77                 | 213,85               | 75,45    | 290,20    |
| 3.10.4  | CPQ 31     |           | RECAMBIO DE ALÇAMENTO EM PVC, TUBO 1/2" (15 CM) DE DIAMETRO, COM 10 M DE COMPRIMENTO, INCLUSIVE   | JN     | 1,44   | 91,71                 | 962,23               | 1.088,45 | 1.088,45  |
| 3.10.5  | CPQ 32     |           | RECAMBIO DE ALÇAMENTO EM PVC, TUBO 1/2" (15 CM) DE DIAMETRO, COM 10 M DE COMPRIMENTO, INCLUSIVE   | JN     | 3,00   | 179,11                | 734,71               | 1.251,91 | 674,10    |



PREFEITURA MUNICIPAL DE CONGONHAS  
CIDADE DOS PROFETAS

Prefeitura Municipal de Congonhas  
000308  
Diretoria de Contratos e Licitação

| PLANILHA DE QUANTIDADES E PREÇOS<br>CONSTRUÇÃO DA PRAÇA DE EVENTOS<br>PREFEITURA MUNICIPAL DE CONGONHAS |            |         |   |    |        |                      |          |                      |          |
|---|------------|---------|---|----|--------|----------------------|----------|----------------------|----------|
| BOI DATA BASE: 26/14% AGOSTO/2019 ONERADO   |            |         |   |    |        |                      |          |                      |          |
| ITEM  | REFERÊNCIA | CÓDIGO  | DESCRIÇÃO DOS SERVIÇOS  | UN | QUANT  | PREÇO DE CUSTO (R\$) |          | PREÇO DE VENDA (R\$) |          |
|   |            |         |   |    |        | UNITÁRIO             | TOTAL    | UNITÁRIO             | TOTAL    |
| 3.10.6  | SINAPI     | 2423471 | MONTAGEM DE LOUÇA BRANCA COM PARENTES, COM REGISTRO DE PRESSÃO 1/2" COM CANO PIA CRUMLADA ACABAMENTO SIMPLES E CONJUNTO PARA FINALIZ. FORNECIMENTO E INSTALAÇÃO | UN | 2,00   | 471,51               | 943,02   | 595,23               | 1.190,46 |
| 3.10.7  | SINAPI     | 99035   | VALVULA DE CILINDRO METALICA BASE 1 1/2", ALICERTE METAL COCROMADO, FORNECIMENTO E INSTALAÇÃO   | UN | 4,00   | 228,04               | 912,16   | 285,35               | 1.141,40 |
| 3.10.8  | CPU-33     |         | DISPENSER PARA PAPEL TOALHA DE PAREDE EM METAL, CROMADO, FORNECIMENTO E INSTALAÇÃO  | UN | 3,00   | 37,76                | 113,28   | 47,67                | 143,01   |
| 3.10.9  | CPU-34     |         | DISPENSER PARA PAPEL HIGIENIZADOR EM PLASTICO, FORNECIMENTO E INSTALAÇÃO  | UN | 4,00   | 56,35                | 225,40   | 73,24                | 292,96   |
| 3.10.10   | SINAPI     | 95547   | SABONETEIRA PLASTICA TIPO DISPENSER PARA SABONETE LIQUIDO COM RESERVATUOR 800 A 1500 ML   | UN | 3,00   | 48,22                | 144,66   | 60,87                | 182,61   |
| 3.10.11   | CPU-35     |         | BARRA DE APOIO RETA 80 CM, EM AÇO INOX COM ACABAMENTO POLIDO ALTO BRILHO, FORNECIMENTO E INSTALAÇÃO   | UN | 2,00   | 248,94               | 497,88   | 313,76               | 627,52   |
| 3.10.12   | CPU-36     |         | ESPETRO EM CRISTAL RACIONAL 4 MM ENFREADO EM MOLDBOXA DE ALUMINIO E COMPENADO 5 MM PLASTIFICADO COLADO, DIMENSÃO 60 X 90 CM                                     | UN | 3,00   | 202,88               | 608,64   | 201,92               | 605,76   |
|   |            |         | TOTAL ITEM 3.10   |    |        |                      | 5.797,52 |                      | 7.318,82 |
| 3.11  |            |         | INSTALAÇÕES   |    |        |                      |          |                      |          |
| 3.11.1  |            |         | INSTALAÇÕES ELÉTRICAS   |    |        |                      |          |                      |          |
| 3.11.1.1  | SINAPI     | 91938   | FORNECIMENTO E INSTALAÇÃO DE CAIXA ESTAMPADA 4"X2" EM PVC ANTICHAMA SEM PLACA, COR AMARELA, REF. TIGRELEX TIGRE OU EQUIVALENTE                                  | UN | 9,00   | 21,35                | 192,15   | 26,95                | 242,55   |
| 3.11.1.2  | SINAPI     | 91936   | FORNECIMENTO E INSTALAÇÃO DE CAIXA OCTOGONA, ESTAMPADA 4"X2" EM PVC ANTICHAMA, COR AMARELA, REF. TIGRELEX TIGRE OU EQUIVALENTE                                  | UN | 7,00   | 9,94                 | 69,58    | 12,42                | 86,94    |
| 3.11.1.3  | SINAPI     | 91844   | FORNECIMENTO E INSTALAÇÃO DE TUBO DE PVC FLEXÍVEL ANTICHAMA, CORRUGADO, COR AMARELO, NBR 13465, Ø 25 MM, REF. TIGRELEX TIGRE OU EQUIVALENTE                     | M  | 40,00  | 4,56                 | 182,40   | 5,88                 | 235,20   |
| 3.11.1.4  | SINAPI     | 91926   | CABO DE COBRE FLEXÍVEL ISO-400, 2,5 MM², ANTICHAMA ISO-750 V PARA CIRCUITOS TERMINAIS   | M  | 280,00 | 2,35                 | 658,00   | 7,97                 | 2.231,00 |
| 3.11.1.5  | SINAPI     | 92023   | INTERUPÇÃO SIMPLES, 110 VOLTS, 10 A, TOMADA DE EMBOITR 20"X10", INCLUIDO SUPORTE E PLACA, FORNECIMENTO E INSTALAÇÃO   | UN | 5,00   | 13,21                | 66,05    | 43,92                | 219,60   |
| 3.11.1.6  | SINAPI     | 91986   | TOMADA MÊDIA DE EMBOITR 110 VOLTS, 10 A, TOMADA DE EMBOITR 20"X10", INCLUIDO SUPORTE E PLACA, FORNECIMENTO E INSTALAÇÃO   | UN | 2,00   | 22,43                | 44,86    | 28,32                | 56,64    |
| 3.11.1.7  | CPU-37     |         | FORNECIMENTO E INSTALAÇÃO DE LUMINÁRIA DE SOBRELUMINÂNCIA, 2 LÂMPADAS TUBO LED 78 DF 9 W  | UN | 2,00   | 149,78               | 299,56   | 179,70               | 359,40   |
| 3.11.1.8  | CPU-38     |         | FORNECIMENTO E INSTALAÇÃO DE LUMINÁRIA DE SOBRELUMINÂNCIA, 2 LÂMPADAS TUBO LED 18 W   | UN | 5,00   | 155,65               | 778,25   | 202,97               | 1.014,95 |
| 3.11.2  |            |         | INSTALAÇÕES HIDROSANITÁRIAS   |    |        |                      |          |                      |          |
| 3.11.2.1  |            |         | ÁGUA FRIA   |    |        |                      |          |                      |          |
| 3.11.2.1.1  | SINAPI     | 92358   | ESCALAÇÃO MANUAL DE VALVULA, 1/2" JUNTUNHA, 1/2" JUNTUNHA, 1/2" JUNTUNHA, 1/2" JUNTUNHA   | M  | 2,50   | 94,86                | 237,15   | 24,30                | 60,75    |
| 3.11.2.1.2  | SINAPI     | 94827   | PREPARO DE FUMO DE VALA   | M  | 4,00   | 4,92                 | 19,68    | 4,92                 | 19,68    |
| 3.11.2.1.3  | SINAPI     | 96985   | PEÇA TUBO MANUAL ABRIGADO, 1/2" JUNTUNHA, 1/2" JUNTUNHA, 1/2" JUNTUNHA, 1/2" JUNTUNHA   | M  | 22,00  | 3,93                 | 86,46    | 40,06                | 881,32   |
| 3.11.2.1.4  | SINAPI     | 96987   | PEÇA TUBO MANUAL ABRIGADO, 1/2" JUNTUNHA, 1/2" JUNTUNHA, 1/2" JUNTUNHA, 1/2" JUNTUNHA   | M  | 6,12   | 11,27                | 68,96    | 12,06                | 73,81    |
| 3.11.2.1.5  | SINAPI     | 96986   | COMBIMANUTUBO EM POLIETILENO PARA MANGUEIRA DE TUBAGEM DE TUBAGEM DE TUBAGEM DE TUBAGEM   | M  | 64,00  | 7,36                 | 471,04   | 12,75                | 815,84   |





Prefeitura Municipal de Congonhas

000310

Setor de Controle e Finanças

| PLANILHA DE QUANTIDADES E PREÇOS  |            |        |   |    |          |                      |            |                      |            |
|-----------------------------------|------------|--------|---|----|----------|----------------------|------------|----------------------|------------|
| CONSTRUÇÃO DA PRAÇA DE EVENTOS    |            |        |   |    |          |                      |            |                      |            |
| PREFEITURA MUNICIPAL DE CONGONHAS |            |        |   |    |          |                      |            |                      |            |
| BDI : 26,38%                      |            |        |   |    |          |                      |            |                      |            |
| DATA BASE : AGOSTO/2019 - OBRERO  |            |        |   |    |          |                      |            |                      |            |
| ITEM                              | REFERENCIA | CÓDIGO | DESCRIÇÃO DOS SERVIÇOS  | UN | QUANT    | PREÇO DE CUSTO (R\$) |            | PREÇO DE VENDA (R\$) |            |
|                                   |            |        |   |    |          | UNITÁRIO             | TOTAL      | UNITÁRIO             | TOTAL      |
| 3.11.2.2.11                       | SINAP1     | 89746  | JOLHO 45 GRAUS, PVC, 3/8", RIGÍDULO, ESFOTO PREDIAL, DN 100 MM, JUNTA ELÁSTICA, FORNECIDO E | UN | 1,00     | 16,23                | 48,69      | 20,49                | 61,47      |
| 3.11.2.2.12                       | SINAP1     | 89747  | INSTALADO EM RAMAL DE DESCARGA OU RAMAL DE ESFOTO SANITÁRIO                                 | UN | 5,00     | 7,45                 | 37,25      | 9,40                 | 47,00      |
| 3.11.2.2.13                       | SINAP1     | 89748  | JOLHO 90 GRAUS, PVC, SÉRIE NORMAL, ESFOTO PREDIAL, DN 100 MM, JUNTA ELÁSTICA, FORNECIDO E   | UN | 5,00     | 16,23                | 81,35      | 20,54                | 102,79     |
| 3.11.2.2.14                       | SINAP1     | 89451  | INSTALADO EM RAMAL DE DESCARGA OU RAMAL DE ESFOTO SANITÁRIO                                 | UN | 2,00     | 42,06                | 168,24     | 53,10                | 212,40     |
| 3.11.2.2.15                       | SINAP1     | 89720  | CAIXA ESFOTADA, PVC, DN 150 X 185 X 75 MM, FORNECIDA E INSTALADA EM RAMAL DE                | UN | 4,00     | 7,88                 | 31,52      | 9,95                 | 39,80      |
| 3.11.3                            |            |        | ENCAMINHAMENTO DE ÁGUA PLUVIAL  | UN | 1,00     | 186,90               | 186,90     | 210,69               | 210,69     |
| 3.11.3.1                          | CPUD1      | 91599  | PROTEÇÃO CONTRA A INCÊNDIO  | UN | 2,00     | 37,11                | 74,22      | 46,85                | 93,70      |
| 3.11.3.2                          | SINAP1     | 91599  | ESTRUTURA DE AÇO BOLT, 3/4" UNIC, FORNECIMENTO E INSTALAÇÃO                                 | UN | 20,00    | 21,33                | 426,60     | 26,94                | 538,90     |
| 3.11.3.3                          | CPUD1      | 91599  | SUPORTE PARA INDICAÇÃO DAS ROTAS DE SAÍDA (152) RETANGULARES, COM FUNDO VERDE, FOTOGRAFIA   | UN | 11,00    | 7,77                 | 85,47      | 9,81                 | 107,91     |
| 3.11.3.4                          | CPUD2      | 91599  | PLACA DE INDICAÇÃO RETANGULAR, COM CONTRASTE, FUNDO VERDE, COM A MENSAGEM: CÓDIGO CI        | UN | 1,00     | 42,57                | 42,57      | 53,74                | 53,74      |
| 3.11.3.5                          | CPUD3      | 91599  | PLACA DE INDICAÇÃO RETANGULAR, COM CONTRASTE, FUNDO VERDE, COM A MENSAGEM: CÓDIGO MI        | UN | 1,00     | 21,11                | 21,11      | 26,55                | 26,55      |
| 3.11.3.6                          | CPUD4      | 91599  | PLACA DE INDICAÇÃO RETANGULAR, COM CONTRASTE, FUNDO VERDE, COM A MENSAGEM: CÓDIGO           | UN | 1,00     | 21,11                | 21,11      | 26,55                | 26,55      |
| 3.11.3.7                          | CPUD5      | 91599  | PLACA DE INDICAÇÃO RETANGULAR, COM CONTRASTE, FUNDO VERDE, COM A MENSAGEM: CÓDIGO           | UN | 1,00     | 21,11                | 21,11      | 26,55                | 26,55      |
| TOTAL ITEM 3.11                   |            |        |   |    |          |                      | 72,036,81  |                      | 90,932,51  |
| TOTAL ITEM 3                      |            |        |   |    |          |                      | 248,478,25 |                      | 310,009,37 |
| 4                                 |            |        | RAMPA DE ACESSO   |    |          |                      |            |                      |            |
| 4.1                               | CPUG4      | 7281.1 | RELAZARILHAÇÃO E COMPACTAÇÃO DO TERRENO COM PLACAS VIBRATÓRIAS                              | M2 | 2.553,53 | 4,11                 | 10.506,42  | 5,19                 | 13.172,36  |
| 4.2                               | SINAP1     | 68064  | FORNECIMENTO E ESPALHAMENTO DE LÁSTEO DE POLÍCARBONATO                                      | M2 | 285,30   | 94,66                | 27.118,98  | 120,52               | 34.720,92  |
| 4.3                               | SINAP1     | 68064  | FORNECIMENTO E INSTALAÇÃO DE LAMINAS PLÁSTICAS PRETENSÃO PARA MANTER                        | M2 | 2.653,09 | 5,27                 | 13.884,43  | 9,95                 | 26.466,58  |
| 4.4                               | CPUG6      |        | ARMAZENAMENTO DE LULA DE AÇO GALVANIZADO PARA OBRAS DE REPARAÇÃO DE LULA                    | M2 | 2.693,69 | 23,11                | 62.128,99  | 29,17                | 78.606,99  |
| 4.5                               | CPUG6      |        | ARMAZENAMENTO DE LULA DE AÇO GALVANIZADO PARA OBRAS DE REPARAÇÃO DE LULA                    | M2 | 282,48   | 21,66                | 6.118,16   | 27,90                | 7.867,49   |
| 4.6                               | CPUG7      |        | ARMAZENAMENTO DE LULA DE AÇO GALVANIZADO PARA OBRAS DE REPARAÇÃO DE LULA                    | M2 | 265,35   | 15,10                | 3.995,78   | 19,04                | 5.052,91   |
| 4.7                               | CPUG11     |        | FORNECIMENTO E INSTALAÇÃO DE LULA DE AÇO GALVANIZADO PARA OBRAS DE REPARAÇÃO DE LULA        | M2 | 2.096,99 | 3,94                 | 8.262,16   | 4,75                 | 9.969,11   |

Page 10



PREFEITURA MUNICIPAL DE CONGONHAS  
CIDADE DOS PROFETAS

Prefeitura Municipal de Congonhas  
000311  
Diário Oficial de Congonhas - 11/08/2019

| PLANILHA DE QUANTIDADES E PREÇOS<br>CONSTRUÇÃO DA PRAÇA DE EVENTOS<br>PREFEITURA MUNICIPAL DE CONGONHAS |            |        |  |       |           |                                  |            |                                  |            |
|---|------------|--------|--|-------|-----------|----------------------------------|------------|----------------------------------|------------|
| RDI: 26,24%<br>DATA BASE: AGOSTO/2019_01/08/2019  |            |        |  |       |           |                                  |            |                                  |            |
| ITEM  | REFÉRENCIA | CODIGO | DESCRIÇÃO DOS SERVIÇOS   | UN    | QUANT     | PREÇO DE CUSTO (R\$)<br>UNITÁRIO | TOTAL      | PREÇO DE VENDA (R\$)<br>UNITÁRIO | TOTAL      |
| 4.8   | 101.147    |        | FORNECIMENTO E ASENTAMENTO DE GUARDA-CORPO E CORONAÇÃO DE TUBOS HORIZONTAIS Ø 111,2 x 4-9,00MM, E INSTALAÇÃO DE TUBOS Ø 111,2 x 4-9,00MM, ESPACIADOS A CADA 2,0 M E ALTURA MÉDIA DE 1,20 M, INCLUSIVE CORRIMÃO EM TUBO GALVANIZADO Ø 2,1 x 4,00 ANO E PINTURA COM TINTA ESMALTE FOSCO, DUAS DEMÃS E LIMA REMATOS DE FUNDO ANTI-CORROSIVO | M     | 258,60    | 393,16                           | 101.728,02 | 496,91                           | 128.420,76 |
|   |            |        | TOTAL ITEM 4.8   |       |           |                                  | 333.350,43 |                                  | 420.775,05 |
| 5   |            |        | ENTRADAS AB/CD   |       |           |                                  |            |                                  |            |
| 5.1   |            |        | MOVIMENTO DE TERRA   |       |           |                                  |            |                                  |            |
| 5.1.1   | SINAPI     | 95227  | ESCAVAÇÃO MANUAL DE VAIA   | M3    | 36,35     | 92,03                            | 3.345,52   | 116,18                           | 4.204,55   |
| 5.1.2   | SINAPI     | 94091  | PREPARO DE FUNDO DE VAIA   | M2    | 20,72     | 4,67                             | 96,73      | 5,43                             | 112,63     |
| 5.1.3   | CPU 08     |        | CARGA DE MATERIAL DE COQUE NATURALIZADO, SOBRE LAMINADO - MANUAL   | M3    | 36,19     | 16,20                            | 586,28     | 20,45                            | 739,09     |
| 5.1.4   | SINAPI     | 97914  | TRANSPORTE COM CAMINHÃO BASCULANTE DE 8 M3, EM VIA URBANA, PASSAGEM, TAXA DE 10% ATÉ 40 KM   | M3XKM | 180,95    | 1,57                             | 284,09     | 1,98                             | 358,28     |
|   |            |        | TOTAL ITEM 5.1   |       |           |                                  | 4.396,67   |                                  | 5.415,55   |
| 5.2   |            |        | ESTRUTURA DE CONCRETO  |       |           |                                  |            |                                  |            |
| 5.2.1   | CPU 12     |        | PERFURAÇÃO DE ESTACA TIPO C/ METACRILATO Ø 40 CM, INCLUSIVE MOBILIZAÇÃO, DESMONTAGEM E   | M     | 18,00     | 20,88                            | 375,84     | 26,46                            | 476,28     |
| 5.2.2   | SINAPI     | 95401  | ARRASAMENTO MECÂNICO DE ESTACA DE CONCRETO ARMADO, DIÂMETROS DE ATÉ 40 CM  | UN    | 6,03      | 16,78                            | 101,06     | 21,13                            | 127,78     |
| 5.2.3   | SINAPI     | 94510  | FORNECIMENTO E LANÇAMENTO DE CONCRETO MAGRO  | M3    | 0,46      | 115,16                           | 52,77      | 524,10                           | 471,89     |
| 5.2.4   | SINAPI     | 94542  | FABRICAÇÃO, MONTAGEM E DESMONTAGEM DE FORMAS EM CHAPA DE MADEIRA, COMPENSAÇÃO  | M2    | 184,56    | 61,80                            | 11.323,81  | 78,02                            | 15.179,57  |
| 5.2.5   | CPU 06     |        | REVISÃO E AJUSTE DE 4 JULGAMENTOS  | KG    | 4.649,37  | 9,58                             | 44.540,86  | 12,06                            | 56.210,88  |
| 5.2.6   | CPU 07     |        | FORNECIMENTO E LANÇAMENTO DE CONCRETO UNIFORME BOMBADO (C4+25 MPa)   | M3    | 57,86     | 350,16                           | 20.462,76  | 442,04                           | 25.576,43  |
|   |            |        | TOTAL ITEM 5.2   |       |           |                                  | 27.675,19  |                                  | 98.040,13  |
| 5.3   |            |        | ESTRUTURA METÁLICA   |       |           |                                  |            |                                  |            |
| 5.3.1   | CPU 08     |        | FORNECIMENTO E MONTAGEM DE METAIS EM PERFIL 70, METALICO EM AÇO ESTRUTURAL 40-850 M2/18  | KG    | 14.196,40 | 12,84                            | 182.121,30 | 16,34                            | 232.903,89 |
| 5.3.2   | CPU 09     |        | FORNECIMENTO E MONTAGEM DE TUBO METÁLICO Ø 114,3 X 6,35, INCLUSIVE CORREÇÃO DE TUBOS   | KG    | 2.974,20  | 12,94                            | 38.476,21  | 16,34                            | 47.959,09  |
| 5.3.3   | CPU 50     |        | FORNECIMENTO E MONTAGEM DE TUBO METÁLICO Ø 114,3 X 6,35, INCLUSIVE CORREÇÃO DE TUBOS   | M2    | 1.750     | 84,49                            | 147.857,50 | 106,46                           | 186.050,00 |
| 5.3.4   | CPU 51     |        | FORNECIMENTO E MONTAGEM DE TUBO METÁLICO Ø 114,3 X 6,35, INCLUSIVE CORREÇÃO DE TUBOS   | M     | 43,94     | 2.071,34                         | 91.194,10  | 2.614,97                         | 115.060,22 |
| 5.3.5   | CPU 52     |        | FORNECIMENTO E MONTAGEM DE TUBO METÁLICO Ø 114,3 X 6,35, INCLUSIVE CORREÇÃO DE TUBOS   | M     | 23,05     | 1.188,90                         | 27.413,20  | 1.487,89                         | 34.294,15  |
|   |            |        | TOTAL ITEM 5.3   |       |           |                                  | 410.185,99 |                                  | 517.894,09 |



PREFEITURA MUNICIPAL DE CONGONHAS  
CIDADE DOS PROFETAS

Prefeitura Municipal de Congonhas  
000312  
Data: 28/09/2019

| PLANILHA DE QUANTIDADES E PREÇOS<br>CONSTRUÇÃO DA PRAÇA DE EVENTOS<br>PREFEITURA MUNICIPAL DE CONGONHAS |            |        |  |    |        |                      |            |                      |            |
|---|------------|--------|--|----|--------|----------------------|------------|----------------------|------------|
| 28,24%<br>AGOSTO/2019, ONERADO  |            |        |  |    |        |                      |            |                      |            |
| BEM -<br>DATA BASE  |            |        |  |    |        |                      |            |                      |            |
| ITEM  | REFERÊNCIA | CÓDIGO | DESCRIÇÃO DOS SERVIÇOS   | UN | QUANT  | PREÇO DE CUSTO (R\$) |            | PREÇO DE VENDA (R\$) |            |
|   |            |        |  |    |        | UNITÁRIO             | TOTAL      | UNITÁRIO             | TOTAL      |
| <b>5.4</b>  |            |        |  |    |        |                      |            |                      |            |
| 5.4.1   | SINAPI     | 87403  | ALVENARIA  | M2 | 147,90 | 57,95                | 8.547,63   | 75,16                | 10.791,10  |
|   |            |        | ALVENARIA DE VEDAÇÃO DE BLOCOS CERÂMICOS FURADOS NA VERTICAL DI-10X18X40CM (EMPENSAURA 10CM) E ARGAMASSA DE ASSENTAMENTO COM PREPARO EM BEL QUEIRA |    |        |                      |            |                      |            |
| TOTAL ITEM 5.4  |            |        |  |    |        |                      | 8.547,63   |                      | 10.791,10  |
| <b>5.5</b>  |            |        |  |    |        |                      |            |                      |            |
| <b>REVESTIMENTOS</b>  |            |        |  |    |        |                      |            |                      |            |
| 5.5.1   | SINAPI     | 87804  | CHAPISCO APLICADO EM ALVENARIA E ESTRUTURAS DE CONCRETO, COM TOLHER DE FERREIRO  | M2 | 250,66 | 6,77                 | 1.758,10   | 8,56                 | 2.140,35   |
|   |            |        | ARGAMASSA TIPO 1.3 COM PREPARO MANUAL  |    |        |                      |            |                      |            |
| 5.5.2   | SINAPI     | 87830  | MASSA ÚNICA, PARA RECEBIMENTO DE PINTURA, EM ARGAMASSA TIPO 1.2/8, PREPARO MANUAL, ESPESURA DE 20MM, COM EXECUÇÃO DE TALISSES                      | M2 | 350,68 | 28,14                | 7.801,68   | 35,52                | 9.274,16   |
|   |            |        |  |    |        |                      |            |                      |            |
| TOTAL ITEM 5.5  |            |        |  |    |        |                      | 9.065,78   |                      | 11.441,54  |
| <b>5.6</b>  |            |        |  |    |        |                      |            |                      |            |
| <b>PINTURA</b>  |            |        |  |    |        |                      |            |                      |            |
| 5.6.1   | SINAPI     | 88485  | APLICAÇÃO DE FUNDO DE FUMO, ELADORA AGRÍCOLA EM PAREDES, UMA DEMÃO   | M2 | 250,66 | 2,25                 | 564,10     | 2,84                 | 717,52     |
|   |            |        | APLICAÇÃO MANUAL DE PINTURA COM TINTA LÁTEX ACRILICA EM PAREDES, DUAS DEMÃOS   |    |        |                      |            |                      |            |
| 5.6.2   | SINAPI     | 88486  |  | M2 | 250,68 | 10,85                | 2.817,64   | 13,25                | 3.357,25   |
|   |            |        |  |    |        |                      |            |                      |            |
| TOTAL ITEM 5.6  |            |        |  |    |        |                      | 3.401,94   |                      | 4.295,27   |
| TOTAL ITEM 5  |            |        |  |    |        |                      | 513.171,20 |                      | 647.886,40 |
| <b>6</b>  |            |        |  |    |        |                      |            |                      |            |
| <b>DRENAGEM EXTERNA</b>   |            |        |  |    |        |                      |            |                      |            |
| 6.1   | SINAPI     | 96512  | ESCAVAÇÃO MANUAL DE VALA   | M3 | 38,48  | 32,03                | 1.352,25   | 116,18               | 4.382,25   |
|   |            |        | ESCAVAÇÃO MECANIZADA, COM REDESCAVADEIRA   |    |        |                      |            |                      |            |
| 6.2   | SINAPI     | 96512  | PREPARO DE FUNDO DE VALA   | M3 | 225,92 | 21,33                | 2.099,07   | 39,56                | 8.925,15   |
|   |            |        |  |    |        |                      |            |                      |            |
| 6.3   | SINAPI     | 96527  | REATERO MANUAL DE VALAS  | M3 | 209,92 | 44,64                | 9.370,63   | 36,78                | 11.818,96  |
|   |            |        |  |    |        |                      |            |                      |            |
| 6.4   | CPU 53     | 89512  | REATERO COMPACTADO C/VALA-VIBRATORIA   | M3 | 52,48  | 19,65                | 1.031,21   | 24,81                | 1.302,03   |
|   |            |        | FORNECIMENTO E INSTALAÇÃO DE TUBO PVC, SÉRIE R ÁGUA FÚNDIA, EM 10X1M/4   |    |        |                      |            |                      |            |
| 6.5   | SINAPI     | 89512  | FORNECIMENTO E INSTALAÇÃO DE TUBO PVC, SÉRIE R ÁGUA FÚNDIA, EM 10X1M/4   | M  | 306,00 | 63,64                | 19.473,84  | 80,34                | 24.384,91  |
|   |            |        | FORNECIMENTO E INSTALAÇÃO DE TUBO PVC, SÉRIE R ÁGUA FÚNDIA, EM 20X1M/4   |    |        |                      |            |                      |            |
| 6.6   | CPU 55     |        | FORNECIMENTO E INSTALAÇÃO DE TUBO PVC, SÉRIE R ÁGUA FÚNDIA, EM 20X1M/4   | M  | 45,00  | 97,31                | 4.378,95   | 122,84               | 5.527,80   |
|   |            |        |  |    |        |                      |            |                      |            |
| 6.7   | CPU 56     |        | FORNECIMENTO E INSTALAÇÃO DE TUBO PVC, SÉRIE R ÁGUA FÚNDIA, EM 20X1M/4   | M  | 34,00  | 14,25                | 4.860,74   | 17,51                | 6.056,14   |
|   |            |        |  |    |        |                      |            |                      |            |
| 6.8   | CPU 57     |        | FORNECIMENTO E ASSENTAMENTO DE TUBO DE CONCRETO 40X60X1M, TRAVESSA FORMATA E CONCRETO PARA REBOCO  | M  | 100,00 | 150,93               | 15.094,00  | 190,93               | 19.094,00  |
|   |            |        |  |    |        |                      |            |                      |            |
| 6.9   | CPU 58     |        | CANALIZAÇÃO COM TAMPÃO DE CONCRETO, PADRÃO 60X60   | UN | 21,00  | 316,50               | 2.344,50   | 371,95               | 4.055,55   |
|   |            |        |  |    |        |                      |            |                      |            |
| 6.10  | CPU 60     |        | PREÇO DE VISTA TIPO A - PADRÃO ALDEGAS - DE SÓDIO INCLUI: TACÃO DE FERRO FUNDIDO   | UN | 1,00   | 1.500,23             | 4.500,69   | 1.931,26             | 5.796,24   |
|   |            |        |  |    |        |                      |            |                      |            |
| 6.11  | CPU 61     |        | PREÇO DE VISTA TIPO A - PADRÃO ALDEGAS - DE SÓDIO INCLUI: TACÃO DE FERRO FUNDIDO   | UN | 2,00   | 1.644,26             | 3.288,52   | 2.024,23             | 4.080,46   |
|   |            |        |  |    |        |                      |            |                      |            |
| 6.12  | CPU 62     |        | CANALITA - PADRÃO SIFTE AP-PO-3-BR-200-M, FORNECIMENTO PARA  | M  | 412,35 | 88,14                | 43.622,64  | 111,22               | 45.751,21  |
|   |            |        | FORNECIMENTO E INSTALAÇÃO DE GRELHA DE MALHA QUADRADA 200X200CM, 10X1M/4   |    |        |                      |            |                      |            |
| 6.13  | CPU 63     |        |  | M  | 200,38 | 107,48               | 21.524,81  | 348,92               | 69.197,43  |
|   |            |        |  |    |        |                      |            |                      |            |
| TOTAL ITEM 6  |            |        |  |    |        |                      | 177.800,96 |                      | 224.481,19 |



PREFEITURA MUNICIPAL DE CONGONHAS  
CIDADE DOS PROFETAS

Prefeitura Mun de Congonhas  
000313  
Data de emissão: 10/08/2019

| PLANILHA DE QUANTIDADES E PREÇOS<br>CONSTRUÇÃO DA PRAÇA DE EVENTOS<br>PREFEITURA MUNICIPAL DE CONGONHAS |            |        |   |    |          |                      |              |                      |              |
|---|------------|--------|---|----|----------|----------------------|--------------|----------------------|--------------|
| RDI: 26,34%<br>DATA BASE: AGOSTO/2019, ONERADO  |            |        |   |    |          |                      |              |                      |              |
| ITEM  | REFERÊNCIA | CÓDIGO | DESCRIÇÃO DOS SERVIÇOS  | UN | QUANT    | PREÇO DE CUSTO (R\$) |              | PREÇO DE VENDA (R\$) |              |
|   |            |        |   |    |          | UNITÁRIO             | TOTAL        | UNITÁRIO             | TOTAL        |
| 7   |            |        | LISTA DE EQUIPES  |    |          |                      |              |                      |              |
| 7.1   | CPQ 64     |        | REGULARIZAÇÃO E COMPACTAÇÃO DE TERRENO COM ROLLO VIBRATÓRIO   | M2 | 2.031,92 | 3,93                 | 5.821,29     | 2,42                 | 7.337,25     |
| 7.2   | CPQ 65     |        | EXECUÇÃO DE DRENO COM TUBO PEÃO PERFORADO Ø 150 MM INCLUSIVE ESCAVAÇÃO, CONEXÃO E LIG. E FORNECIMENTO DE TODOS OS MATERIAIS NECESSÁRIOS, CONFORME DETALHES DE PROJETO | M  | 146,39   | 86,97                | 12.722,84    | 109,79               | 16.062,18    |
| 7.3   | CPQ 66     |        | EXECUÇÃO DE DRENO COM TUBO PEÃO PERFORADO Ø 100 MM INCLUSIVE ESCAVAÇÃO, CONEXÃO E LIG. E FORNECIMENTO DE TODOS OS MATERIAIS NECESSÁRIOS, CONFORME DETALHES DE PROJETO | M  | 533,03   | 75,68                | 41.096,51    | 95,54                | 51.861,09    |
| 7.4   | CPQ 67     |        | FORNECIMENTO E ASSESTAMENTO DE MTO FIO CONCRETO FCK=20 MPa TIPO A 112X16,735JCM   | M  | 215,27   | 32,35                | 6.965,14     | 40,85                | 8.792,78     |
|   |            |        | TOTAL ITEM 7  |    |          |                      | 66.505,78    |                      | 84.023,30    |
| 8   |            |        | MOBILIZAÇÃO E DESMOBILIZAÇÃO  |    |          |                      |              |                      |              |
| 8.1   |            |        | MOBILIZAÇÃO E DESMOBILIZAÇÃO DE MÃO DE OBRA E EQUIPAMENTOS - 5 SOBRESOMA DOS ITENS 1 A 7  | %  | 1,00     | 1.653.902,94         | 17.685,03    | 2.232.476,33         | 22.374.746   |
|   |            |        | TOTAL ITEM 8  |    |          |                      | 17.685,03    |                      | 22.374.746   |
| 9   |            |        | ADMINISTRAÇÃO LOCAL   |    |          |                      |              |                      |              |
| 9.1   |            |        | ADMINISTRAÇÃO LOCAL - 5,1 CONFORME ALÍQUOTA 2.012.2013 DO TCU SOBRE ADMA DOS ITENS 1 A 8  | %  | 6,23     | 1.796.187,97         | 111.279,51   | 2.253.801,59         | 340.671,13   |
|   |            |        | TOTAL ITEM 9  |    |          |                      | 111.279,51   |                      | 340.671,13   |
|   |            |        | TOTAL GERAL   |    |          |                      | 1.887.457,48 |                      | 2.395.275,20 |

*Handwritten signature and notes*



PREFEITURA MUNICIPAL DE CONGONHAS  
CIDADE DOS PROFETAS

CRONOGRAMA FÍSICO FINANCEIRO

Prefeitura Mun. de Congonhas  
000314  
Emissão de 01/09/2019

| CRONOGRAMA FÍSICO-FINANCEIRO<br>CONSTRUÇÃO DA PRAÇA DE EVENTOS<br>PREFEITURA MUNICIPAL DE CONGONHAS |   |                |        |            |            |              |              |              |        |              |  |
|---|---|----------------|--------|------------|------------|--------------|--------------|--------------|--------|--------------|--|
| ITEM  | DISCRIMINAÇÃO   | VALOR DA ETAPA | %      | MESES      |            |              |              |              |        |              |  |
|   |   |                |        | 1          | 2          | 3            | 4            | 5            | 6      |              |  |
| 1   | INSTALAÇÃO DA OBRA  | 45.318,78      | 1,89%  | 100,00%    |            |              |              |              |        |              |  |
| 2   | ARQUIBANCADAS/ PASSEIO<br>ARQUIBANCADA/ PISO COTA +956,20 | 495.935,46     | 20,70% | 45.318,78  | 30,00%     | 40,00%       | 10,00%       |              |        |              |  |
| 3   | OBRAS CIVIS -<br>ADMINISTRATIVO/INSTALAÇÕES<br>SANITÁRIAS | 314.003,37     | 13,11% | 20,00%     | 148.780,64 | 198.374,18   | 49.583,55    | 30,00%       | 40,00% | 30,00%       |  |
| 4   | RAMPAS DE ACESSO  | 420.775,04     | 17,57% | 98.187,09  |            |              | 94.201,01    | 125.601,35   |        | 94.201,01    |  |
| 5   | ENTRADAS A,B,C,D  | 647.888,80     | 27,05% |            | 30,00%     | 30,00%       | 40,00%       |              |        |              |  |
| 6   | DRENAGEM EXTERNA  | 224.481,58     | 9,37%  |            | 126.232,51 | 126.232,51   | 168.310,02   | 40,00%       |        |              |  |
| 7   | PISTA DE EQUINOS  | 84.073,30      | 3,51%  |            |            |              | 194.366,64   | 259.155,52   |        | 194.366,64   |  |
| 8   | MOBILIZAÇÃO E DESMOBILIZAÇÃO                              | 27.374,76      | 0,93%  | 10,00%     | 50,00%     | 40,00%       |              |              |        |              |  |
| 9   | ADMINISTRAÇÃO LOCAL                                       | 140.474,21     | 5,86%  | 22.448,16  | 112.240,79 | 88.792,63    |              |              |        |              |  |
|   | TOTAIS SIMPLES (%)  |                |        | 50,00%     | 42.036,65  | 42.036,65    |              |              |        | 50,00%       |  |
|   | TOTAIS ACUMULADOS (%)                                     |                |        | 11.162,38  |            |              |              |              |        | 11.162,38    |  |
|   | TOTAIS SIMPLES (R\$)                                      |                |        | 7,90%      | 19,04%     | 20,24%       | 22,46%       | 17,06%       |        | 13,29%       |  |
|   | TOTAIS ACUMULADOS (R\$)                                   |                |        | 11.098,28  | 26.745,69  | 28.438,52    | 31.551,80    | 23.968,23    |        | 18.671,59    |  |
|   |   |                |        | 7,90%      | 26,94%     | 47,18%       | 69,64%       | 86,71%       |        | 100,00%      |  |
|   |   |                |        | 189.214,69 | 456.036,28 | 484.874,49   | 538.023,02   | 408.725,09   |        | 318.401,62   |  |
|   |   |                |        | 189.214,69 | 645.250,98 | 1.130.125,87 | 1.688.148,49 | 2.076.873,58 |        | 2.395.275,20 |  |
|   |   |                |        |            |            |              |              |              |        |              |  |



PREFEITURA MUNICIPAL DE CONGONHAS  
CIDADE DOS PROFETAS

COMPOSIÇÃO DO BDI

Prefeitura Municipal de Congonhas  
000315  
Diretoria de Planejamento e Finanças

| COMPOSIÇÃO DO BDI                         |       |  |        |
|---|-------|--|--------|
| CONSTRUÇÃO DE EDIFÍCIOS                   |       |  |        |
| CONSTRUÇÃO DA PRAÇA DE EVENTOS            |       |  |        |
| Acórdão nº 2622/2013<br>TC 036.076/2011-2 | Médio | BDI Proposto:  | 26,24% |
| Administração Central<br>( AC )           | 4,00% | $BDI = \frac{(1+AC+S+G+R) \times (1+DF) \times (1+L)}{(1-T)} - 1$ <p>OBSERVAÇÃO:<br/>Composição do BDI, intervalos admissíveis e Fórmula de cálculo nos termos do Acórdão 2.622/2013 do TCU.</p> |        |
| Seguros + Garantia<br>( S + G )           | 0,80% |  |        |
| Risco<br>( R )                            | 1,27% |  |        |
| Despesas financeiras<br>( DF )            | 1,23% |  |        |
| Lucro<br>( L )                            | 7,40% |  |        |
| Tributos<br>( T )                         | 8,65% |  |        |

| DEMONSTRATIVO DE TRIBUTOS |       |
|---------------------------|-------|
| ISS                       | 5,00% |
| COFINS                    | 3,00% |
| PIS                       | 0,65% |
| DESONERAÇÃO DA FOLHA      |       |

*[Handwritten signature]*

*[Handwritten mark]*

PREFEITURA MUNICIPAL DE CONGONHAS  
CIDADE DOS PROFETAS

## ANEXO V – LOTE 2

## PLANILHA ORÇAMENTÁRIA

Prefeitura Mun. de Congonhas  
000316  
Diretoria de Controle e Avaliação

| ITEM   | REFERÊNCIA | CÓDIGO    | DESCRIÇÃO DOS SERVIÇOS   | UN | QUANT  | PREÇO DE CUSTO (R\$) |                   | PREÇO DE VENDA (R\$) |                   |
|--|------------|-----------|--|----|--------|----------------------|-------------------|----------------------|-------------------|
|  |            |           |  |    |        | UNITÁRIO             | TOTAL             | UNITÁRIO             | TOTAL             |
| <b>PLANILHA DE QUANTIDADES E PREÇOS</b><br><b>FECHAMENTO DA PRAÇA DE EVENTOS</b><br><b>PREFEITURA MUNICIPAL DE CONGONHAS</b> |            |           |  |    |        |                      |                   |                      |                   |
| BDI: 26,24%<br>DATA BASE: AGOSTO/2019 - ONERADO  |            |           |  |    |        |                      |                   |                      |                   |
| 1  |            |           | <b>FORNECIMENTO E INSTALAÇÃO DO FECHAMENTO DA PRAÇA DE EVENTOS</b>                     |    |        |                      |                   |                      |                   |
| 1.1  | MODECAP    | 33.46.74  | GRADIENTE ORÇÃO SUBITEM 2.03.1 M INCLUIVIM POSTE                                       | M  | 276,00 | 296,05               | 80.781,50         | 376,76               | 101.728,25        |
| 1.2  | CPH 02     |           | MT PUNTEO GRATUITO INCLUI ORÇÃO SUBITEM 2.03.1 M INCLUIVIM POSTE                       | M  | 374,14 | 516,60               | 193.906,94        | 650,89               | 243.592,08        |
| 1.3  | SETPCAP    | 03.22.03  | ELABORAÇÃO DE PROJETO DE LANTARNA  | UN | 18,00  | 45,77                | 723,95            | 51,47                | 972,78            |
| 1.4  | SETPCAP    | 43.20.07  | ELABORAÇÃO DE PROJETO DE LANTARNA  | UN | 40,00  | 62,35                | 2.494,00          | 28,71                | 3.187,76          |
| 1.5  | SETPCAP    | 04.21.13  | CONCRETO CONVENCIONAL R1,02 LANCADO EM FUNDAÇÃO  | M3 | 27,00  | 380,64               | 10.297,28         | 394,85               | 13.280,25         |
|  |            |           | <b>TOTAL ITEM 1</b>  |    |        |                      | <b>202.304,09</b> |                      | <b>342.690,44</b> |
| 2  |            |           | <b>MOBILIZAÇÃO E REMOBILIZAÇÃO</b>   |    |        |                      |                   |                      |                   |
| 2.1  | SETOP      | MOB-REMOB | MOBILIZAÇÃO E DESMOBILIZAÇÃO DE MÃO DE OBRA E EQUIPAMENTOS - N SOBRE JORNADA DO ITEM 1 | %  | 1,50   | 287.304,09           | 4.309,56          | 362.692,08           | 5.440,90          |
|  |            |           | <b>TOTAL ITEM 2</b>  |    |        |                      | <b>4.309,56</b>   |                      | <b>5.440,90</b>   |
| 3  |            |           | <b>ADMINISTRAÇÃO LOCAL</b>   |    |        |                      |                   |                      |                   |
| 3.1  |            |           | ADMINISTRAÇÃO LOCAL - CONDIÇÃO ACONTO 7.227/2019 DO II O NOBRE JORNADA DO ITEM 1 A     | %  | 6,23   | 293.613,05           | 18.367,51         | 368.133,59           | 72.934,89         |
|  |            |           | <b>TOTAL ITEM 3</b>  |    |        |                      | <b>18.367,51</b>  |                      | <b>22.924,69</b>  |
|  |            |           | <b>TOTAL GERAL</b>   |    |        |                      | <b>309.781,25</b> |                      | <b>391.055,95</b> |



PREFEITURA MUNICIPAL DE CONGONHAS  
CIDADE DOS PROFETAS

CRONOGRAMA FÍSICO FINANCEIRO

Prefeitura Muni de Congonhas  
000317  
Diretoria de O. M. e P. - 12/2018

| CRONOGRAMA FÍSICO-FINANCEIRO<br>FECHAMENTO DA PRAÇA DE EVENTOS<br>PREFEITURA MUNICIPAL DE CONGONHAS |  |                |        |                      |                      |                      |
|---|--|----------------|--------|----------------------|----------------------|----------------------|
| ITEM  | DISCRIMINAÇÃO  | VALOR DA ETAPA | %      | MESES                |                      |                      |
|   |  |                |        | 1                    | 2                    | 3                    |
| 1   | FORNECIMENTO E INSTALAÇÃO DO<br>FECHAMENTO DA PRAÇA DE EVENTOS | 362.690,48     | 92,74% | 33,33%<br>120.884,74 | 33,33%<br>120.884,74 | 33,34%<br>120.921,00 |
| 2   | MOBILIZAÇÃO E DEMOBILIZAÇÃO                                    | 5.440,39       | 1,39%  | 50,00%<br>2.720,20   |                      | 50,00%<br>2.720,19   |
| 3   | ADMINISTRAÇÃO LOCAL  | 22.934,68      | 5,86%  | 33,58%<br>7.701,47   | 32,84%<br>7.531,75   | 33,58%<br>7.701,47   |
| TOTAIS SIMPLES (%)  |  |                |        | 33,58%               | 32,84%               | 33,59%               |
| TOTAIS ACUMULADOS (%)   |  |                |        | 100,00%              | 66,42%               | 100,01%              |
| TOTAIS SIMPLES (R\$)  |  |                |        | 131.306,41           | 128.416,49           | 131.342,66           |
| TOTAIS ACUMULADOS (R\$)   |  |                |        | 131.306,41           | 259.722,90           | 391.065,56           |



PREFEITURA MUNICIPAL DE CONGONHAS  
CIDADE DOS PROFETAS

COMPOSIÇÃO DO BDI

Prefeitura Municipal de Congonhas  
000318

| COMPOSIÇÃO DO BDI                         |           |  |        |  |
|---|-----------|--|--------|--|
| CONSTRUÇÃO DE EDIFÍCIOS                   |           |  |        |  |
| FECHAMENTO DA PRAÇA DE EVENTOS            |           |  |        |  |
| Acórdão nº 2622/2013<br>TC 036.076/2011-2 | Média     | BDI Proposto:  | 26,24% |  |
| Administração Central                     | ( AC )    | $BDI = \frac{(1+AC+S+G+R) \times (1+DF) \times (1-L) - 1}{(1-T)}$ <p>OBSERVAÇÃO:<br/>Composição do BDI, intervalos admissíveis e Fórmula de cálculo nos termos do Acórdão 2.622/2013 do TCU.</p> |        |  |
| Seguros + Garantia                        | ( S + G ) |  |        |  |
| Risco                                     | ( R )     |  |        |  |
| Despesas financeiras                      | ( DF )    |  |        |  |
| Lucro                                     | ( L )     |  |        |  |
| Tributos                                  | ( T )     |  |        |  |
|   |           |  |        |  |

| DEMONSTRATIVO DE TRIBUTOS |       |
|---------------------------|-------|
| ISS                       | 5,00% |
| COFINS                    | 3,00% |
| PIS                       | 0,65% |
| DESONERAÇÃO DA FOLHA      |       |

*[Handwritten signature]*



PREFEITURA MUNICIPAL DE CONGONHAS  
CIDADE DOS PROFETAS

ANEXO VI – LOTE 3

PLANILHA ORÇAMENTÁRIA

Prefeitura Municipal de Congonhas  
000319  
Diretoria de Orçamento e Planejamento

| PLANILHA DE QUANTIDADES E PREÇOS  |            |             |  |      |          |                |               |                |               |
|---|------------|-------------|--|------|----------|----------------|---------------|----------------|---------------|
| CONTRATAÇÃO DE SERVIÇOS DE PAISAGISMO COM FORNECIMENTO E PLANTIO NA PRAÇA DE EVENTOS - CONGONHAS / MG |            |             |  |      |          |                |               |                |               |
| SECRETARIA MUNICIPAL DE OBRAS   |            |             |  |      |          |                |               |                |               |
| BDI 26,24% DATA BASE: ABRIL/2019  |            |             |  |      |          |                |               |                |               |
| ITEM  | REFERÊNCIA | CODIGO      | DESCRIÇÃO  | UNO  | QUANT    | PREÇO DE CUSTO |               | PREÇO DE VENDA |               |
|   |            |             |  |      |          | UNITÁRIO       | TOTAL         | UNITÁRIO       | TOTAL         |
| 1.  |            |             | MOBILIZAÇÃO E DESMOBILIZAÇÃO DE MÃO DE OBRA E EQUIPAMENTOS         |      |          |                |               |                |               |
| 1.1   |            |             | MOBILIZAÇÃO E DESMOBILIZAÇÃO DE MÃO DE OBRA E EQUIPAMENTOS         |      | 1.00     | 2.106,14       | 2.106,14      | 2.658,79       | 2.658,79      |
|   |            |             | SUBTOTAL 1.1   |      |          |                |               |                | 3.988,19      |
| 2.  |            |             | INSTALAÇÃO DA OBRA   |      |          |                |               |                |               |
| 2.1   | SETOP      | HO CON 045  | LOCAÇÃO DE CONTAINER 2,30 X 6,00 MT, ALT. 2,50 MT, COR: ISOLAMENTO | PAFS | 3.00     | 744,19         | 2.232,57      | 340,72         | 1.022,16      |
| 2.2   | SUBCARGO   | 01.03.02    | DE FUSTO E FERRAMENTARIA (CILINDRO)                                | PAZ  | 2.00     | 202,06         | 404,12        | 252,86         | 511,22        |
|   |            |             | SUBTOTAL 2.2   |      |          |                |               |                | 3.332,38      |
| 3.  |            |             | SERVIÇOS   |      |          |                |               |                |               |
| 3.1   | SETOP      | PAI GBA 035 | PLANTIO DE GRAMA BATATIS EM PLACAS INCLINADAS 100x100 CM           | MA   | 2.341,00 | 15,58          | 36.469,82     | 1.007          | 2.357,88      |
| 3.2   | SETOP      | PAI GBA 010 | PLANTIO E PREPARO DE CUBAS DE ARBUSTOS ANANAS E LARANJEIRA         | MAE  | 2.284,00 | 6,33           | 14.458,92     | 11,20          | 25.570,12     |
| 3.3   | SETOP      | PAI GBA 010 | EXECUÇÃO E FORNECIMENTO DAS PLANTAS                                | MAE  | 1.384,00 | 3,34           | 4.602,56      | 6,01           | 8.256,57      |
| 3.4   | SETOP      | PAI GBA 015 | PLANTIO DE GRAMA BATATIS EM PLACAS INCLINADAS 100x100 CM           | MAE  | 2.030,00 | 1,14           | 2.314,20      | 2,18           | 4.428,36      |
|   |            |             | SUBTOTAL 3.4   |      |          |                |               |                | 173.946,88    |
| 4.  |            |             | ADMINISTRAÇÃO  |      |          |                |               |                |               |
| 4.1   |            |             | SUBTOTAL 4.1   |      |          |                |               |                |               |
|   |            |             | SUBTOTAL 4   |      |          |                |               |                |               |
|   |            |             | TOTAL GERAL  |      |          |                | RS 152.512,56 |                | RS 152.512,56 |

2.000  
Kassimaty Aparecida Brandão  
Secretaria Municipal de Obras



PREFEITURA MUNICIPAL DE CONGONHAS  
CIDADE DOS PROFETAS


CRONOGRAMA FÍSICO FINANCEIRO

Prefeitura Municipal de Congonhas  
000320  
Diretoria de Contratos e Licitações

| CONGONHAS   |  |                |         |           |            |            |
|---|--|----------------|---------|-----------|------------|------------|
| CRONOGRAMA FÍSICO-FINANCEIRO  |  |                |         |           |            |            |
| CONTRATAÇÃO DE SERVIÇOS DE PAISAGISMO COM FORNECIMENTO E PLANTIO NA PRAÇA DE EVENTOS - CONGONHAS / MG |  |                |         |           |            |            |
| SECRETARIA MUNICIPAL DE OBRAS   |  |                |         |           |            |            |
| ITEM  | DISCRIMINAÇÃO  | VALOR DA ETAPA | %       | MESES     |            |            |
|   |  |                |         | 1         | 2          | 3          |
| 1   | MOBILIZAÇÃO E DISTRIBUIÇÃO DE MÃO DE OBRA E EQUIPAMENTOS | 3.083,13       | 2,07%   | 50,00%    |            | 50,00%     |
|   |  |                |         | 1.541,06  |            | 1.541,06   |
| 2   | INSTALAÇÃO DA OBRA                                       | 3.342,38       | 5,77%   | 100,00%   |            |            |
|   |  |                |         | 3.342,38  |            |            |
| 3   | SERVIÇOS   | 273.940,88     | 90,33%  | 20,00%    | 40,00%     | 40,00%     |
|   |  |                |         | 24.789,38 | 60.578,75  | 60.578,75  |
| 4   | ADMINISTRAÇÃO  | 11.191,29      | 5,80%   | 100,00%   | 38,38%     | 38,38%     |
|   |  |                |         | 11.191,29 | 4.333,60   | 4.333,60   |
| TOTAIS SIMPLES (%)  |  |                |         | 22,13%    | 38,38%     | 38,48%     |
| TOTAIS ACUMULADOS (%)   |  |                |         | 22,13%    | 60,52%     | 100,00%    |
| TOTAIS SIMPLES (R\$)  |  |                | 100,00% | 42.614,61 | 73.912,35  | 76.031,77  |
| TOTAIS ACUMULADOS (R\$)   |  | 192.558,73     |         | 42.614,61 | 116.526,96 | 192.558,73 |


Valmery Apontado Herculino  
Secretaria Municipal de Obras



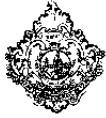

PREFEITURA MUNICIPAL DE CONGONHAS  
CIDADE DOS PROFETAS

ANEXO VII

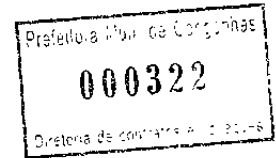

DECLARAÇÃO

Declaro(amos) para os devidos fins de direito e sob as penas da Lei que não existe nenhum dos impedimentos previstos nos incisos I a X, § 4º, art. 3º da lei Complementar nº 123/2006 que impeça a licitante ..... CNPJ nº ....., de se beneficiar do tratamento jurídico diferenciado previsto na Lei Complementar nº 123/2006.

Local, data.

.....  
Sócio:  
Identidade nº


.....  
Sócio:  
Identidade nº



PREFEITURA MUNICIPAL DE CONGONHAS  
CIDADE DOS PROFETAS

ANEXO VIII

(MODELO)

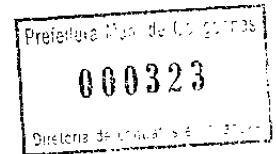

DECLARAÇÃO DE PLENO CONHECIMENTO DO OBJETO LICITADO

A empresa ....., inscrita no CNPJ sob o nº ....., por intermédio de seu representante legal Sr.(a) ....., portador do Documento de Identidade nº ....., inscrito no CPF sob o nº ..... DECLARA, sob as penas da Lei, pleno conhecimento da área, das instalações e das condições locais em que os serviços serão prestados dentre outras especificações necessárias à execução do objeto licitado.


..... de ..... de 20...

.....  
(assinatura do representante legal)



PREFEITURA MUNICIPAL DE CONGONHAS  
CIDADE DOS PROFETAS

ANEXO IX

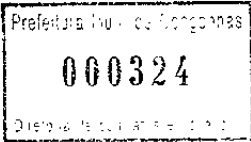

(MODELO)

INDICAÇÃO DE EQUIPE TÉCNICA

A empresa ....., inscrita no CNPJ sob o nº ....., por intermédio de seu representante legal Sr.(a) ....., portador do Documento de Identidade nº ....., inscrito no CPF sob o nº ..... INDICA, para fins de participação no processo licitatório Concorrência 019/2019, a sua equipe técnica:

- 1. NOME, QUALIFICAÇÃO PROFISSIONAL, NÚMERO REGISTRO NO CONSELHO DE CLASSE;
- 2. (...)


..... de ..... de 20....

.....  
(assinatura do representante legal)



PREFEITURA MUNICIPAL DE CONGONHAS  
CIDADE DOS PROFETAS

ANEXO X A

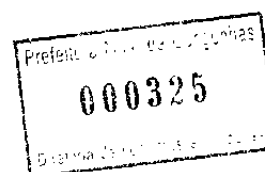

CONCORRÊNCIA 019/2019

DECLARAÇÃO

Declaro para os devidos fins de direito e, sob as penas da lei, que a empresa  
....., CNPJ nº ....., sediada na  
....., nº....., Bairro ....., cidade de ..... - .....,  
cumpre as regras do art. 429 do Decreto-Lei Nº 5.452/1943 (Consolidação das Leis do  
Trabalho – CLT).

“Art. 429. Os estabelecimentos de qualquer natureza são obrigados a  
empregar e matricular nos cursos dos Serviços Nacionais de  
Aprendizagem número de aprendizes equivalente a cinco por cento, no  
mínimo, e quinze por cento, no máximo, dos trabalhadores existentes  
em cada estabelecimento, cujas funções demandem formação  
profissional.”

....., de ..... de ..... de 20.....


Nome e assinatura do declarante  
CNPJ da licitante



PREFEITURA MUNICIPAL DE CONGONHAS  
CIDADE DOS PROFETAS

ANEXO X B

CONCORRÊNCIA 019/2019

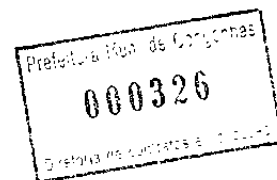

DECLARAÇÃO

Declaro para os devidos fins de direito e, sob as penas da lei, de modo especial o Decreto-Lei  
Nº 5.452/1943 - Consolidação das Leis do Trabalho, que a empresa  
....., CNPJ nº ....., sediada na  
....., nº ....., Bairro ....., cidade de ..... - ....., não  
tem em seus quadros funcionais empregados cujas atribuições exijam formação  
profissional.

..... de ..... de ..... de 20.....


Nome e assinatura do declarante  
CNPJ da licitante



PREFEITURA MUNICIPAL DE CONGONHAS  
CIDADE DOS PROFETAS

ANEXO XI

CONCORRÊNCIA Nº PMC/019/2019

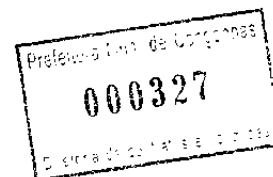

DECLARAÇÃO PRÉVIA DE CONFORMIDADE

A empresa ....., inscrita no CNPJ sob o nº ....., situada na ....., por intermédio de seu representante legal, o Sr. ...., abaixo assinado, DECLARA:

1. Não realizaram, não ofereceram, não prometeram, nem autorizaram, direta ou indiretamente, bem como se comprometem a não realizar, não oferecer, não prometer, nem autorizar, direta ou indiretamente, qualquer pagamento, presente, entretenimento, viagem, promessa ou outra qualquer vantagem para o uso ou benefício, direto ou indireto, de qualquer autoridade ou funcionário público, conforme definido nos arts. 327, caput, §§ 1º e 2º do Código Penal Brasileiro, bem como de qualquer partido político, membro de partido político, candidato a cargo eletivo, quando tal pagamento, oferta ou promessa de presente, entretenimento ou viagem, ou qualquer outra vantagem, constituírem um ilícito previsto nas leis brasileiras especialmente na Lei 12.846/2013, que dispõe sobre a responsabilização administrativa e civil de pessoas jurídicas pela prática de atos contra a administração pública, sujeitando-se às penalidades cabíveis.

2. Estão cumprindo e continuarão a cumprir com as leis aplicáveis à contratação e execução de contratos com a administração pública e que caso verifiquem a ocorrência de violação de quaisquer leis que regulamentam a matéria das contratações com o poder privado, leis e normas anticorrupção, da legislação penal e de defesa da concorrência e leis correlatas, adotarão as medidas necessárias para interromper tais violações, sanar suas consequências e aperfeiçoar seus programas de combate à corrupção.

3. Cumprirão fiel e integralmente as disposições abaixo descritas:

3.1 – A [nome da proponente] informará imediatamente ao Município de Congonhas (MG), através do gestor do contrato e/ou controladoria interna, por escrito e mediante comprovante de recebimento, sobre a instauração e andamento de qualquer investigação ou processo administrativo ou judicial para apuração de prática dos atos ilícitos descritos no item 1. por ventura imputados à proponente ou aos membros do Grupo da proponente, referentes a este processo de contratação.

3.2 – A [nome da proponente] declara que informou a seus administradores, prepostos, representantes, empregados e terceiros atuando em seu interesse ou benefício, bem como aos dos membros do Grupo da [proponente], de seu compromisso em relação ao disposto nesta declaração, bem como tomou medidas para que os mesmos se comprometam a não praticar condutas ou omissões que possam resultar violações aos compromissos estabelecidos e declarações contidas neste instrumento ou em responsabilidade para o Município de Congonhas (MG).


3.3 – A [nome da proponente] responsabiliza-se pelos atos praticados em descumprimento ao disposto nesta declaração, por si e pelos membros do Grupo da [Proponente].

Cidade.....

Assinatura...

(Carimbo de CNPJ da empresa)

**PREFEITURA MUNICIPAL DE CONGONHAS**

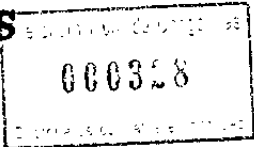

- A N E X O**
- AO PROCESSO**
- DE LICITAÇÃO**
- ☐ CONVITE
- ☐ TOMADA DE PREÇOS
- ☒ CONCORRÊNCIA
- ☐ DISPENSA
- ☐ INEXIGIBILIDADE
- ☐ PREGÃO
- ☐ CREDENCIAMENTO


Folha Nº : \_\_\_\_\_

PMC Nº : 019/2019

À CPJL,

Segue o presente para os devidos fins.

Congonhas, 15 de janeiro de 2020.

  
p/ Janaina Uberaba Silva Ferreira  
Diretora de Contratos e Licitações

Comissão Permanente de Julgamento de Licitações

RESPOSTA A QUESTIONAMENTOS QUANTO AO EDITAL  
CONCORRÊNCIA Nº PMC/019/2019

**OBJETO:** Contratação de obras e serviços da construção da portaria com suas instalações, arquibancada, rampas, gradil, paisagismo da Praça de Eventos, com fornecimento de materiais e mão de obra, no município de Congonhas/MG

**Empresas: R2R Tecnologia Em Construção Eireli**

**QUESTIONAMENTO:** Na concorrência 19/2019 a visita técnica é obrigatória ou poderá ser substituída por declaração de conhecimento do local?

**RESPOSTA:** Conforme dispõe o Edital, em seus subitens 1.3.2. "a visita técnica é de extrema importância, pois durante a visita poderão ser discutidas e esclarecidas questões fundamentais ao perfeito entendimento da obra e projeto, bem como disponibilidades de serviços que Congonhas oferece para ser utilizados na obra.

1.3.3. O conhecimento das condições e peculiaridades da obra adquirido na visita técnica por seu responsável técnico será fundamental para a apresentação da proposta adequada, visando o desenvolvimento da obra no prazo determinado e nas condições contratuais estabelecidas."

A Administração justifica a razão para se realizar a visita técnica para a licitação em epígrafe, mas também possibilita ao interessado a apresentação de uma declaração de pleno conhecimento das condições e peculiaridades da obra, assinada por seu responsável técnico e/ou representante legal da licitante no subitem 8.4.10 da Qualificação Técnica.


Assim, a visita técnica não é obrigatória.

Congonhas, 16 de janeiro de 2020.

*Luzinete Aparecida Barboza Martins*  
Luzinete Aparecida Barboza Martins  
Presidente da CPJL

Zimbra

cpl@congonhas.mg.gov.br

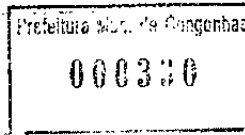**Dúvidas Concorrência 19/19**

**De :** R2R TECNOLOGIA EM CONSTRUÇÕES LTDA  
<r2r.construcoes@gmail.com>

Ter, 14 de jan de 2020 12:23

**Assunto :** Dúvidas Concorrência 19/19

**Para :** cpl@congonhas.mg.gov.br

Boa tarde,

Na concorrência 19/2019 a visita técnica é obrigatória ou poderá ser substituída por declaração de conhecimento do local?

William

--

**R2R - TECNOLOGIA EM CONSTRUÇÃO EIRELI**

**CNPJ: 138193900001-78**

**Avenida Paraná 1493, CEP 35501-170, São José**  
**DIVINOPOLIS-MG**

**FONE:(37) 3212-4598**

**Site: <http://r2rconstrucoes.wix.com/engenharia>**

**Email: [r2r.construcoes@gmail.com](mailto:r2r.construcoes@gmail.com)**

**Facebook: [Rrtecn Construcao](#)**

Comissão Permanente de Julgamento de Licitações

RESPOSTA A QUESTIONAMENTOS QUANTO AO EDITAL  
CONCORRÊNCIA Nº PMC/019/2019

OBJETO: Construção da portaria com suas instalações, arquibancada, rampas, gradil, paisagismo da Praça de Eventos, com fornecimento de materiais e mão de obra, no município de Congonhas/MG.

**Empresa: Ribeiro Alvim Engenharia Ltda**

**QUESTIONAMENTO:** Vimos, através deste, registrar nosso entendimento de que eventuais serviços omissos na planilha orçamentária, mesmo que estejam previstos em projeto, só serão executados se forem formalmente inseridos no contrato através de termo aditivo.

O mesmo entendimento será adotado para eventuais serviços que, mesmo não estando previstos nos projetos, sejam necessários para a perfeita conclusão do empreendimento.

Em outras palavras: Não será obrigatória a execução de serviços eventualmente não previstos na planilha orçamentária, mesmo que estes estejam previstos em algum dos projetos.


Caso este entendimento esteja incorreto, solicitamos a manifestação oficial do órgão a respeito.


**RESPOSTA:** Conforme manifestação da Secretaria de Obras:

Em caso de divergências de descrições entre o projeto EXECUTIVO e a planilha orçamentária prevalecem as descrições da planilha orçamentária, contanto que não venha alterar a segurança e estabilidade da obra (página 5 do Termo de Referência).

Em caso de serviços imprevisíveis no momento da elaboração do projeto e planilha e detectados no momento de execução do projeto, somente poderão ser executar após aprovação formalizada pela administração.

Congonhas, 05 de fevereiro de 2020.

  
Luzinete Aparecida Barboza Martins  
Presidente da CPJL

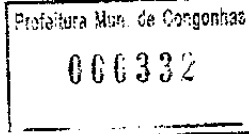

Zimbra

**CONCORRÊNCIA Nº PMC/019/2019 - Construção da portaria com suas instalações, arquibancada, rampas, gradil, paisagismo da Praça de Eventos.**

**De :** RIBEIRO ALVIM ENGENHARIA - CRISTIANO <cms.ribeiroalvim@terra.com.br> Sex, 31 de jan de 2020 08:31  
**Assunto :** CONCORRÊNCIA Nº PMC/019/2019 - Construção da portaria com suas instalações, arquibancada, rampas, gradil, paisagismo da Praça de Eventos. 2 anexos  
**Para :** cpl@congonhas.mg.gov.br  
**Cc :** luizfernandojuizdeforamg@hotmail.com, 'RIBEIRO ALVIM ENGENHARIA - CRISTIANO' <cms.ribeiroalvim@terra.com.br>

Prezados(as), bom dia!

Vimos, através deste, registrar nosso entendimento de que eventuais serviços omissos na planilha orçamentária, mesmo que estejam previstos em projeto, só serão executados se forem formalmente inseridos no contrato através de termo aditivo.

O mesmo entendimento será adotado para eventuais serviços que, mesmo não estando previstos nos projetos, sejam necessários para a perfeita conclusão do empreendimento.

Em outras palavras: Não será obrigatória a execução de serviços eventualmente não previstos na planilha orçamentária, mesmo que estes estejam previstos em algum dos projetos.  
Caso este entendimento esteja incorreto, solicitamos a manifestação oficial do órgão a respeito.

**Obs.:**


Tipo de Contrato (Página 1 do Edital):  
"REGIME DE EXECUÇÃO: EMPREITADA POR PREÇO UNITÁRIO, cuja medição será por serviço efetivamente executado e aprovado." (Grifos nossos)

Atenciosamente,



Ribeiro Alvim Engenharia Ltda.  
CNPJ: 12.546.702 / (32) 3099.77.2543  
[www.ribeiroalvim.com.br](http://www.ribeiroalvim.com.br)



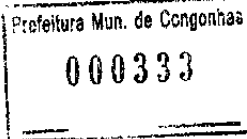

Zimbra

Re: Fwd: CONCORRÊNCIA Nº PMC/019/2019 - Construção da portaria com suas instalações, arquibancada, rampas, gradil, paisagismo da Praça de Eventos.

Seg, 03 de fev de 2020 17:42

De : Rosemary Aparecida Benedito <rosemary@mgconecta.com.br>

Assunto : Re: Fwd: CONCORRÊNCIA Nº PMC/019/2019 - Construção da portaria com suas instalações, arquibancada, rampas, gradil, paisagismo da Praça de Eventos.

Para : cpl@congonhas.mg.gov.br

Cc : Rosângela fiscalizacaopmc <rosangela.fiscalizacaopmc@hotmail.com>

Boa tarde,

Segue resposta:

Página 5 do Termo de Referência:

- **Em caso de divergências de descrições entre o projeto EXECUTIVO e a planilha orçamentária prevalecem as descrições da planilha orçamentária, com tanto que não venha alterar a segurança e estabilidade da obra.**

Em caso, de serviços imprevisíveis no momento da elaboração do projeto e planilha e detectados no momento da execução do projeto, somente poderão ser executar após aprovação formalizada pela administração.

Att

Em 2020-01-31 16:20, Micheline Tomaz Gama - 20140500 - SEHAB escreveu:

----- Mensagem encaminhada -----

De: "RIBEIRO ALVIM ENGENHARIA - CRISTIANO" <cms.ribeiroalvim@terra.com.br>

Para: "Micheline Tomaz Gama - 20140500 - SEHAB" <cpl@congonhas.mg.gov.br>

Cc: luizfernandojuizdeforamg@hotmail.com, "RIBEIRO ALVIM ENGENHARIA - CRISTIANO" <cms.ribeiroalvim@terra.com.br>

Enviadas: Sexta-feira, 31 de janeiro de 2020 8:31:20

Assunto: CONCORRÊNCIA Nº PMC/019/2019 - Construção da portaria com suas instalações, arquibancada, rampas, gradil, paisagismo da Praça de Eventos.

Prezados(as), bom dia!

Vimos, através deste, registrar nosso entendimento de que eventuais serviços omissos na planilha orçamentária, mesmo que estejam previstos em projeto, só serão executados se forem formalmente inseridos no contrato através de termo aditivo.

O mesmo entendimento será adotado para eventuais serviços que, mesmo não estando previstos nos projetos, sejam necessários para a perfeita conclusão do empreendimento.

Em outras palavras: Não será obrigatória a execução de serviços eventualmente não previstos na planilha orçamentária, mesmo que estes estejam previstos em algum dos projetos.

Caso este entendimento esteja incorreto, solicitamos a manifestação oficial do órgão a respeito.

Obs.:

Tipo de Contrato (Página 1 do Edital):

"REGIME DE EXECUÇÃO: EMPREITADA POR PREÇO UNITÁRIO, cuja medição será por serviço efetivamente executado e aprovado." (Grifos nossos)

Atenciosamente,

Engº Cristiano Milagres de Souza

Ribeiro Alvim Engenharia Ltda.

(32) 3215-6302 / (32) 9 9977-2545

<<http://www.ribeiroalvim.com.br/>> [www.ribeiroalvim.com.br](http://www.ribeiroalvim.com.br)

Rosemary Aparecida Benedito

Secretária Municipal de Obras de Congonhas/MG

(31)3731-4116

(31)98427-8506

Comissão Permanente de Julgamento de Licitações

RESPOSTA A QUESTIONAMENTOS QUANTO AO EDITAL  
CONCORRÊNCIA Nº PMC/019/2019


OBJETO: Construção da portaria com suas instalações, arquibancada, rampas, gradil, paisagismo da Praça de Eventos, com fornecimento de materiais e mão de obra, no município de Congonhas/MG.

**Empresa: Terra Engenharia e Construções Ltda**

**QUESTIONAMENTO:** Na planilha orçamentária do lote 2, item 1.1, está descrito a execução de "Gradil nylofor ou similar H=2,03 m inclusive poste". Porém nos projetos os detalhes dos gradis e portões estão com cotas de altura no valor de 2,43 m, conforme fotos abaixo. Qual deve ser considerado?

**RESPOSTA:** A Secretaria de Obras respondeu que o correto é a altura que está especificada na planilha orçamentária "Gradil nylofor ou similar H=2,03 m inclusive poste".


Congonhas, 05 de fevereiro de 2020.

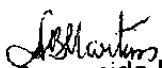  
Luzinete Aparecida Barboza Martins  
Presidente da CPJL

04/02/2020

Zimbra

Zimbra

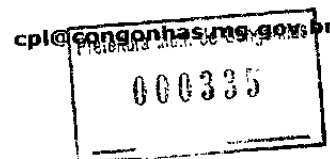


**Duvida Concorrência 19/19**

**De :** Terra Engenharia Planejamento <terraeng.planejamento@hotmail.com>  
**Assunto :** Duvida Concorrência 19/19  
**Para :** cpl@congonhas.mg.gov.br

Seg, 03 de fev de 2020 16:41  
2 anexos

Prezados,  
Boa tarde.

Na planilha orçamentaria do lote 2, item 1.1, está descrito a execução de "Gradil nylofor ou similar H=2,03 m inclusive poste". Porém nos projetos os detalhes dos gradis e portões estão com cotas de altura no valor de 2,43 m, conforme fotos abaixo. Qual deve ser considerado?

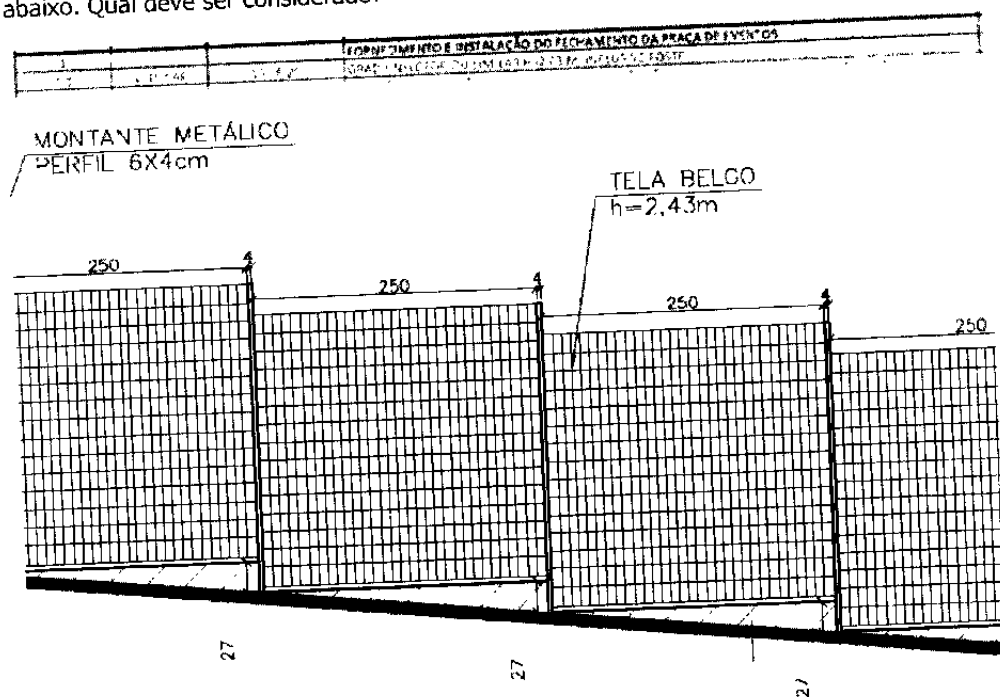

Fico no aguardo.  
Atc,

Igor Seabra  
Engenheiro Civil  
Terra Engenharia e Construções Ltda.  
CNPJ: 04.647.524/0001-20  
(31) 99297-3922

Zimbra

cpl@congonhas.mg.gov.br

000336

**Re: Fwd: Duvida Concorrência 19/19**

Ter, 04 de fev de 2020 16:54

**De :** Rosemary Aparecida Benedito  
<rosemary@mgconecta.com.br>**Assunto :** Re: Fwd: Duvida Concorrência 19/19**Para :** Micheline Tomaz Gama - 20140500 - SEHAB  
<cpl@congonhas.mg.gov.br>**Cc :** Leilimar coelho <leilimar.coelho@yahoo.com.br>

Boa tarde.

O correto é a altura que está especificada na planilha orçamentária "Gradil nylofor ou similar H=2,03 m inclusive poste".

Att

Em 2020-02-04 10:41, Micheline Tomaz Gama - 20140500 - SEHAB escreveu:

Bom dia!

Segue questionamento.

Micheline Gama  
CPJL


----- Mensagem encaminhada -----

**De:** "Terra Engenharia Planejamento" <terraeng.planejamento@hotmail.com>**Para:** "Micheline Tomaz Gama - 20140500 - SEHAB"  
<cpl@congonhas.mg.gov.br>**Enviadas:** Segunda-feira, 3 de fevereiro de 2020 16:41:56**Assunto:** Duvida Concorrência 19/19Prezados,  
Boa tarde.

Na planilha orçamentaria do lote 2, item 1.1, está descrito a execução de "Gradil nylofor ou similar H=2,03 m inclusive poste". Porém nos projetos os detalhes dos gradis e portões estão com cotas de altura no valor de 2,43 m, conforme fotos abaixo. Qual deve ser considerado?

[cid:image002.png@01D5DAB0.D67EA160]  
[cid:image004.png@01D5DAB0.CFA11F80]

[https://webmail.congonhas.mg.gov.br/zimbra/h/printmessage?id=9765&tz=America/Argentina/Buenos\\_Aires&xim=1](https://webmail.congonhas.mg.gov.br/zimbra/h/printmessage?id=9765&tz=America/Argentina/Buenos_Aires&xim=1)

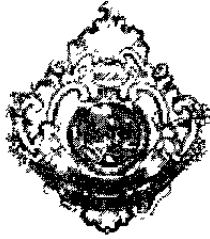

**Prefeitura Municipal de Congonhas**  
**Cidade dos Profetas**

**Diretoria de Contratos e Licitações**

**TERMO DE ENCERRAMENTO DE VOLUME**

Certifico que, nesta data, foi procedido o encerramento do VOLUME II do processo descrito abaixo, que vai numerado a partir da folha nº 240 à folha 337.


Processo de Licitação nº 258/2019

Processo Administrativo PMC 1525/2018

Modalidade Concorrência PMC 019/2019

Data: 11 / 02 / 2020

Assinatura com identificação do responsável

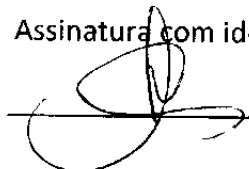 Patrícia Sousa  
Mat: 53821