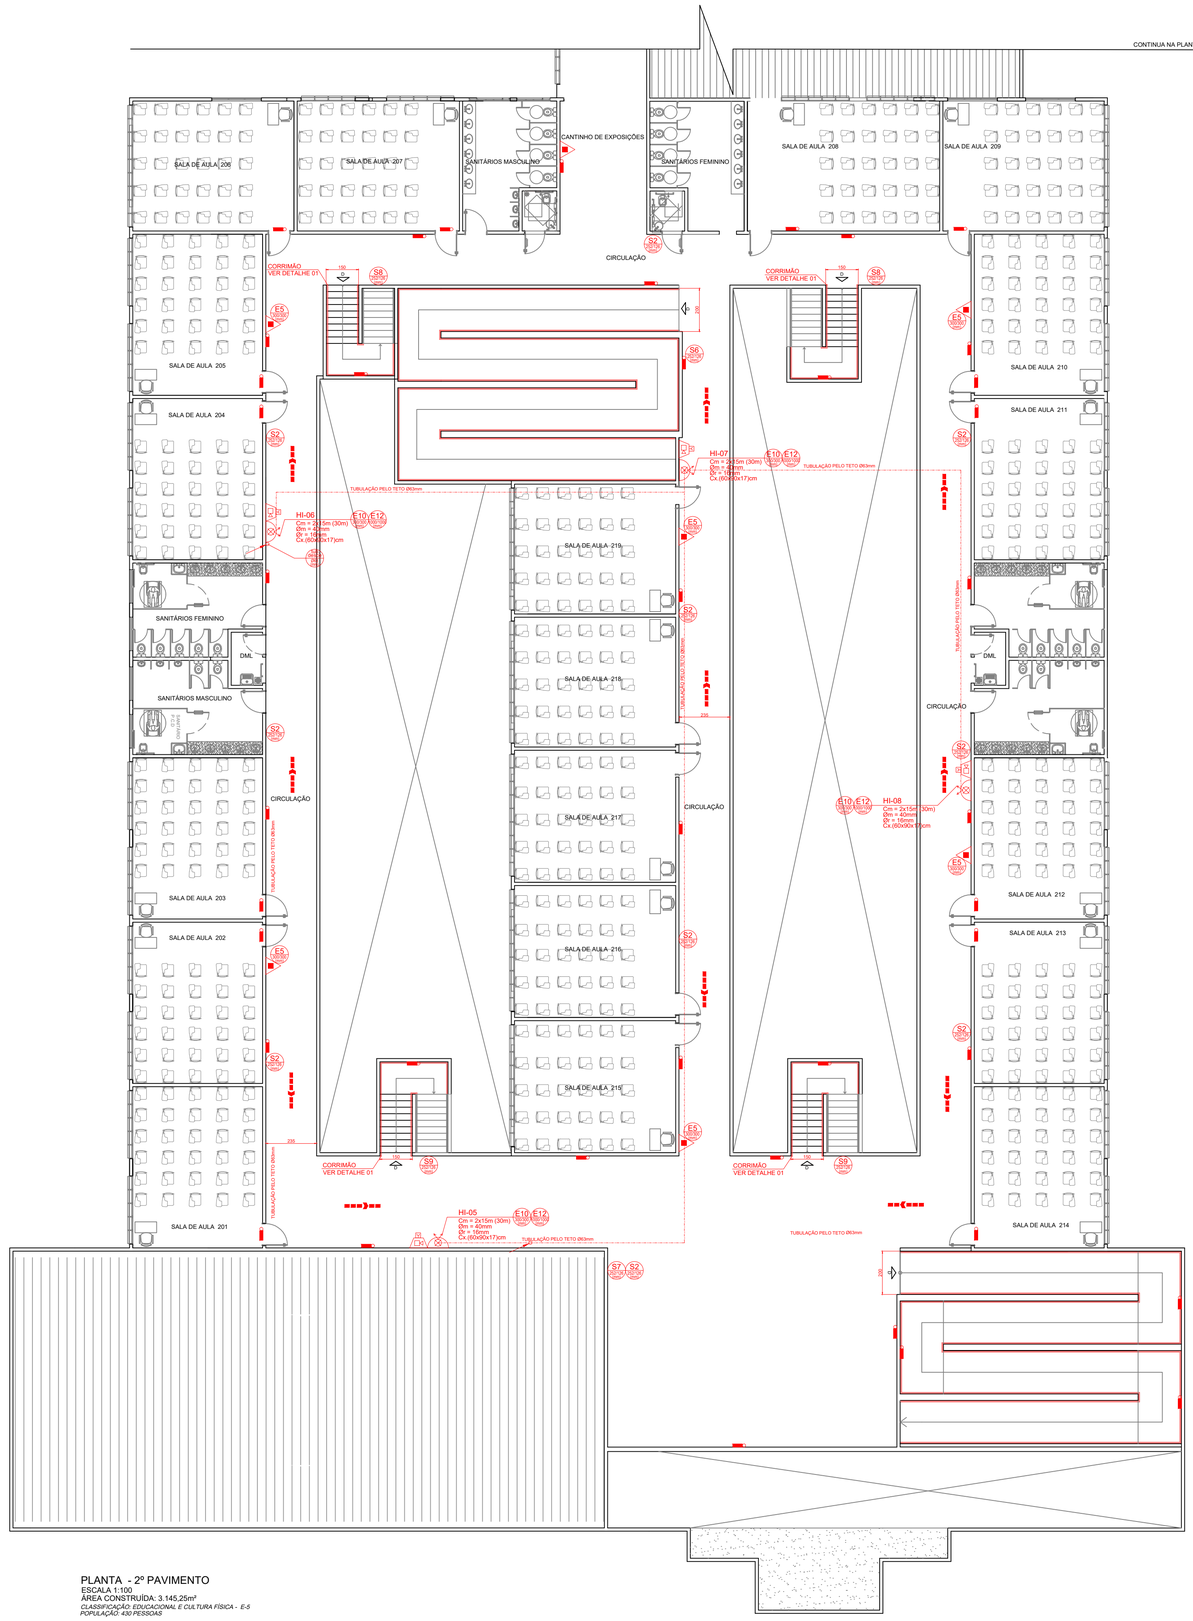

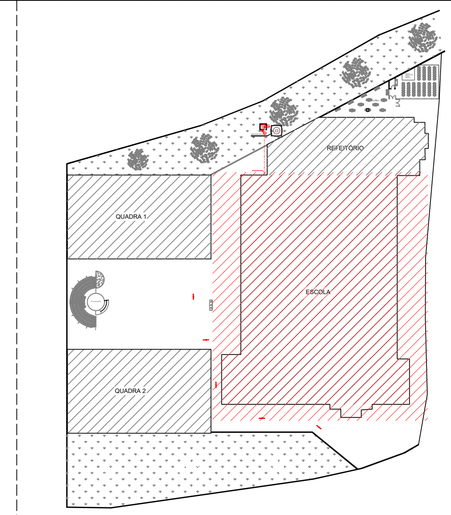

MAPA CHAVE
SEM ESCALA

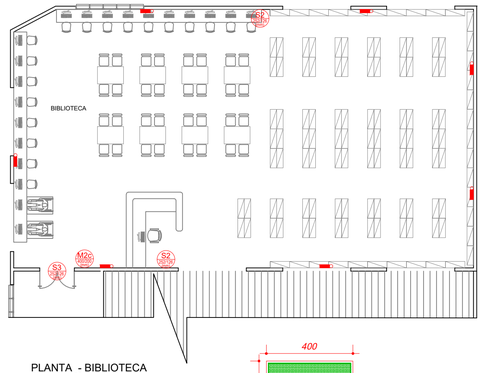

PLANTA - BIBLIOTECA
ESCALA 1:100
ÁREA CONSTRUÍDA: 252,85m²
CLASSIFICAÇÃO: LOCAL COM OBJETO DE VALOR INESTIMÁVEL - F1
POPULAÇÃO: 85 PESSOAS

PLACA DE SINALIZAÇÃO COMPLEMENTAR "M2c"
ESCALA 1:10

LEGENDA		
EXTINTORES		ABRIGO PARA EXTINTOR DE INCÊNDIO
		EXTINTOR PÓ BC CAPACIDADE EXTINTORA: 20-B:C
		EXTINTOR PÓ ABC CAPACIDADE EXTINTORA: 3-A:40-B:C
SISTEMA DE HIDRANTES		HIDRANTE DUPLO
		HIDRANTE DE RECALQUE
		BOMBA DE HIDRANTES
		ACIONADOR DE BOMBA DE INCÊNDIO (BOTOEIRA TIPO LIGA-DESLIGA)
		RESERVATÓRIO DE INCÊNDIO
		TUBULAÇÃO DA REDE DE HIDRANTE TUBULAÇÃO QUE SOBE TUBULAÇÃO QUE DESCE TUBULAÇÃO QUE SOBE E DESCE REGISTRO DE GAVETA VÁLVULA DE RETENÇÃO
SISTEMA DE ALARME		AVISADOR SONORO TIPO SIRENE
		ACIONADOR MANUAL DO SISTEMA DE DE ALARME
		BATERIA DO SISTEMA DE ALARME
		CENTRAL DE ALARME
ILUMINAÇÃO DE EMERGÊNCIA		PONTO DE ILUMINAÇÃO DE EMERGÊNCIA
SINALIZAÇÃO DE EMERGÊNCIA	CÓDIGO 1,4m	SÍMBOLO PARA IDENTIFICAÇÃO, EM PLANTA BAIXA, CÓDIGO E DIMENSÕES CONFORME NT-12 TAB. 4 (ANEXO A)
CENTRAL DE GLP		CENTRAL DE GLP
ROTA DE FUGA		SAÍDA FINAL DA ROTA DE FUGA
		DIREÇÃO DO FLUXO DA ROTA DE FUGA

OBSERVAÇÕES

OBSERVAÇÕES GERAIS:

REVISÃO	DESCRIÇÃO	TIPO	ELABORADO	VERIFICADO	DATA
00	EMISSÃO INICIAL	BSC	GERSON JUNIOR	MARCELO VASCONCELLOS	25/03/2020

TIPOS DE EMISSÃO: ATP - ANTEPROJETO; BSC - BÁSICO; EXE - EXECUTIVO; APV - APROVADO; PCT - P/ CONSTRUÇÃO; ASB - "AS BUILT"; CNC - CANCELADO

ELABORAÇÃO:
PROJETA CONSULTORIA E SERVIÇOS
ALAMEDA OSCAR NIEMAYER, Nº500, SALAS 503 E 507 – VALE DO SERENO
NOVA LIMA-MG – CEP.: 34.006-056
TEL.: (31) 3347-4405 / (31) 3347-7079 / (31) 3571-1920
EMAIL: contato@projetaengenharia.com.br

REALIZAÇÃO:
PREFEITURA MUNICIPAL DE CONGONHAS
AVENIDA JULIA KUBISTCHEK, Nº273, – CENTRO
CONGONHAS-MG – CEP.: 34.415-000
TEL.: (31) 3737-1300

SISTEMA DE PREVENÇÃO E COMBATE A INCÊNDIO
NOVA ESCOLA FORTUNATA

PROJETO DE PREVENÇÃO E COMBATE A INCÊNDIO

AUTORIA DO PROJETO:
CINTELO VITOR SILVA
CREA – 201381/D

CONTRATANTE DO PROJETO:
RESPONSÁVEL DA CONTRATANTE

DATA: MARÇO/2020 | ESCALA: INDICADA | CÓDIGO: PRJ-PCI

TÍTULO DOS DESENHOS: PLANTA - 2º PAVIMENTO E BIBLIOTECA | PRANCHA: 03/08

DIREITOS AUTORAIS RESERVADOS; PROIBIDO REPRODUÇÃO, DIVULGAÇÃO OU ALTERAÇÃO SEM ORDEM EXPRESSA DO AUTOR.

TÍTULO DOS DESENHOS: PRJ-ARQ-PCI-CON-MEP-0101-R03-00

PROJETA - A0
1:100@A0