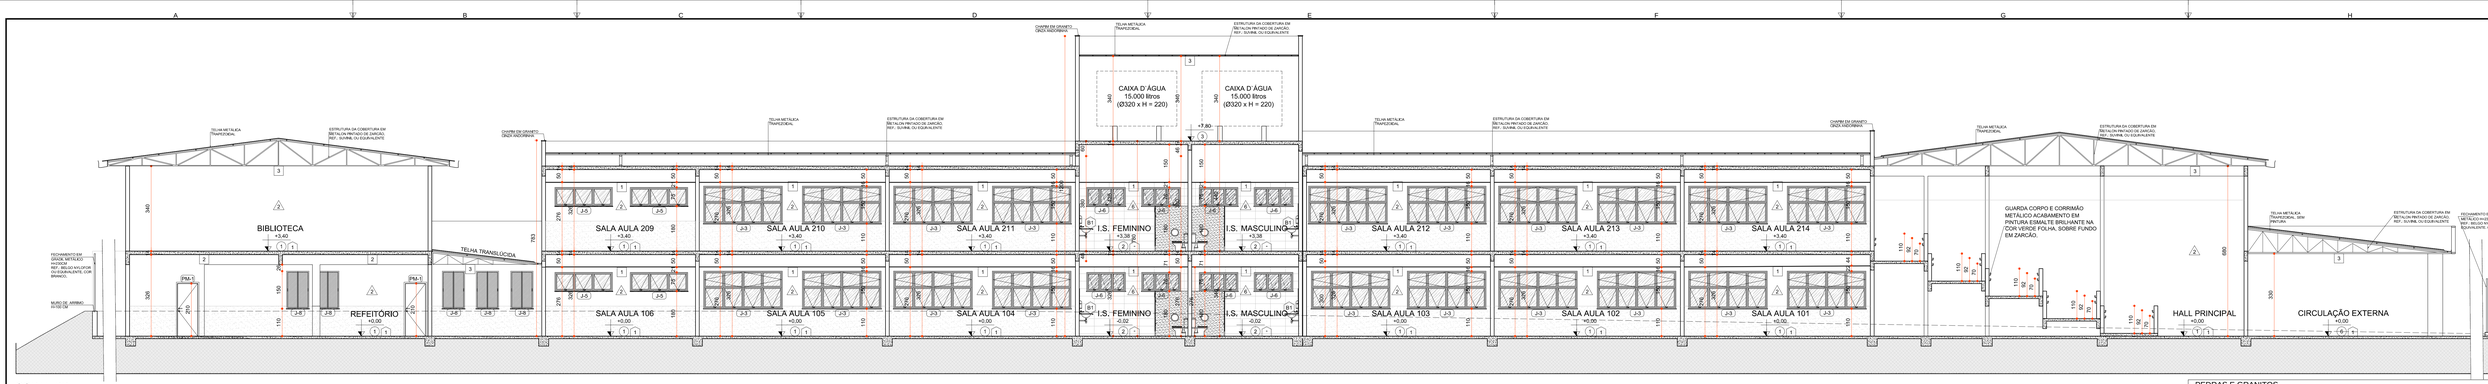

CORTE BB

ESCALA 1:75

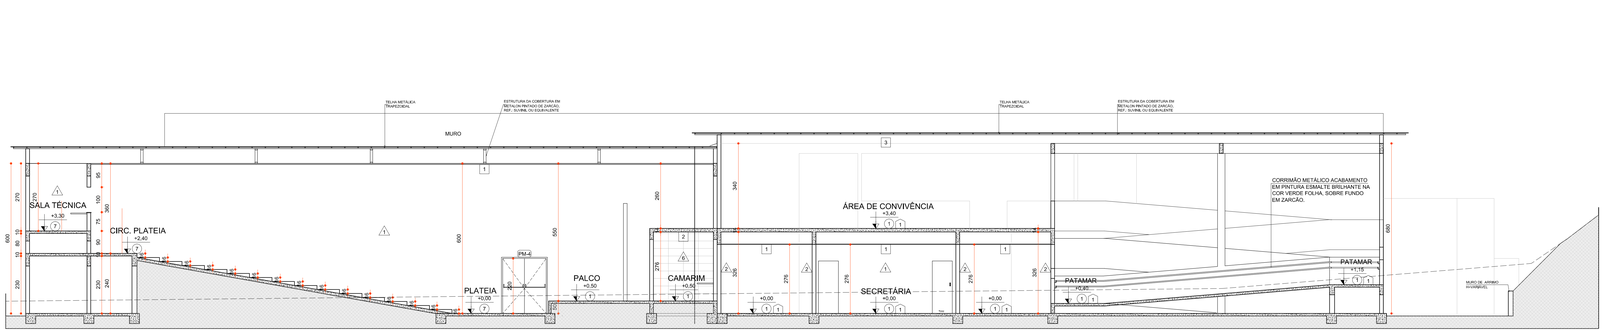

AUDITÓRIO - CORTE AA

ESCALA 1:75

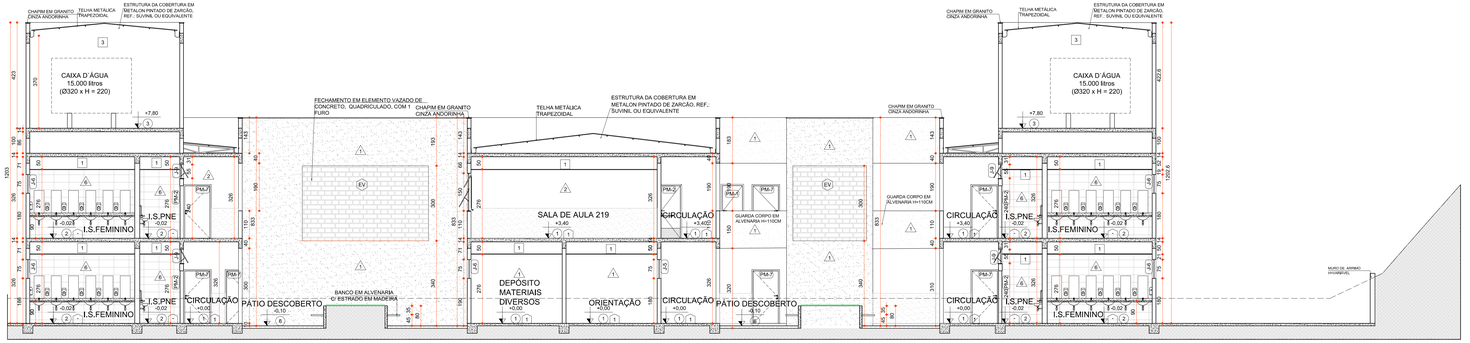

CORTE CC

ESCALA 1:75

MAPA CHAVE

ESCALA 1/500

PEDRAS E GRANITOS

SO	SOLEIRA EM GRANITO CINZA ANDORINHA, ESP.:2CM, ACABAMENTO POLIDO NAS FACES EXPOSTAS
SR	SOLEIRA RAMPADA EM GRANITO POLIDO NA FACE EXPOSTA. GRANITO CINZA ANDORINHA, ESP.:2CM
B1	BANCADA EM GRANITO POLIDO NAS FACES EXPOSTAS. H=90CM. C/ TESTEIRA H=5CM E C/ RODABANCA H=10CM GRANITO CINZA ANDORINHA, ESP.:3CM
B2	BANCADA MOLHADA EM GRANITO POLIDO NAS FACES EXPOSTAS. H=88CM. C/ TESTEIRA H=10CM E C/ RODABANCA H=10CM GRANITO CINZA ANDORINHA, ESP.:3CM

DIVERSOS

PO	POLTRONA FIXA PARA AUDITÓRIO, MODELO: EVENTUM FREE ACABAMENTO FLEXIVEL MARRON MEDIO. REF.: FLEXFORM OU EQUIVALENTE
EV	ELEMENTO VAZADO QUADRICULADO, COM 1 FURO. MEDIDAS=295X300X340 ACABAMENTO NATURAL MEDIDAS: 7A = 13x 20 cm. REF.: CSG.: 0826. MEDRECH OU EQUIVALENTE

ESQUADRIAS

CODIGO	ESPECIFICAÇÃO	DIMENSÕES (cm) LARG.	ALT.	PEIT.	QUANTIDADE
PT-1	PORTA DE ABRIR PARA BOX EM ALUMÍNIO, COM VENEZIANA COM VENTILAÇÃO. TABELTA LISBOA DUPLA E SUBMODULO. REF.: FOLHA OU EQUIVALENTE	60	160	-	64
PT-2	PORTA METÁLICA DUPLA DE ABRIR EM ALUMÍNIO, COM VENEZIANA. PINTADO DE BRANCO. REF.: SUVINIL OU EQUIVALENTE	280	230	-	01
PT-3	PORTÃO DE CORRER EM CHAPA TIPO PAINEL LAMBRIL QUADRADO. A SER PINTADO DE BRANCO. FECHO (TRINCO) FERROLHO FIO REDONDO, DE SOBREPOR, 8", EM AÇO GALVANIZADO (ZINCADO OU EQUIVALENTE DOBRADIÇA ESTANDARD COM TINTA ESMALTE, COD. R3EO, COR. FLORESTA BRANCO - REF.: SUVINIL OU EQUIVALENTE	200	230	-	03
PT-4	PORTA METÁLICA DE CORRER DE DUAS FOLHAS COM VIDRO. PORTA E PEDRA EM ALTO GALVANIZADO PINTADO DE BRANCO. VIDRO TEMPERADO, ESP.: 10MM	300	210	-	06
PT-5	PORTA METÁLICA DE ABRIR EM ALUMÍNIO, COM VENEZIANA COM VENTILAÇÃO. PINTADO DE BRANCO. REF.: SUVINIL OU EQUIVALENTE	80	210	-	03
PT-6	PORTA METÁLICA DUPLA DE ABRIR EM ALUMÍNIO, COM VENEZIANA. PINTADO DE BRANCO. REF.: SUVINIL OU EQUIVALENTE	120	210	-	03
PT-7	PORTA DUPLA DE ABRIR PARA DEP. LIXO EM ALUMÍNIO, COM VENEZIANA COM VENTILAÇÃO.	180	210	-	03
PT-8	PORTA DUPLA METÁLICA DE ABRIR, COM VENTILAÇÃO. PARA CENTRAL DE GÁS	150	180	-	01
PT-9	PORTÃO ESTRUTURADO COM TUBOS DE AÇO GALVANIZADO E ALAMBRADO ALAMBRADO COM COSTURA, DIN 0468, DIAMETRO 2", DN TELA DE ARAME GALVANIZADO, FIO 11 B-BWG MALHA 2" X 2" SUVINIL PISO OU EQUIVALENTE	180	210	-	01
PT-10	PORTÃO DUPLO DE ABRIR METÁLICO, PINTADO COM TINTA ESMALTE, COR: BRANCO. PORTAS PINTADO COM TINTA ESMALTE, COR: BRANCO. REF.: SUVINIL OU EQUIVALENTE.	350	230	-	01
PT-11	PORTÃO DUPLO DE ABRIR METÁLICO, PINTADO COM TINTA ESMALTE, COR: BRANCO. PORTAS PINTADO COM TINTA ESMALTE, COR: BRANCO. REF.: SUVINIL OU EQUIVALENTE.	150	230	-	03
PM-1	PORTA DE ABRIR TIPO PRANCHETA COM ACAB. EM LAMINADO LISO COR: BRANCO MARCO E ALIZAR EM MADEIRA REVESTIDA DE LAMINADO LISO, COR: BRANCO. CONJUNTO DE MAÇANETA E FECHADURA DESIGN MZAB2 TIPO ALAVANCA. ACABAMENTO CROMADO. MAQ. SMART 55, REF.: PAPAIZ OU EQUIVALENTE	80	210	-	44
PM-2	PORTA DE ABRIR TIPO PRANCHETA COM ACAB. EM LAMINADO LISO COR: BRANCO. MARCO E ALIZAR EM MADEIRA REVESTIDA DE LAMINADO LISO, COR: BRANCO. PAINEL DE ALUMINIO COMPOSTO (ACM) ACABAMENTO POLIDO ALTO BRILHO RETA MEDIA REF.: 3350.002. REF.: TECHNICK OU EQUIVALENTE CHAPA DE AÇO INOX PARA PROTEÇÃO AOS PORTAS DOS I.S. P.N.E., COD.: 1000.035. REF.: TECHNICK OU EQUIVALENTE CONJUNTO DE MAÇANETA E FECHADURA DESIGN MZAB2 TIPO ALAVANCA. ACABAMENTO CROMADO. MAQ. SMART 55, REF.: PAPAIZ OU EQUIVALENTE	90	210	-	14
PM-3	PORTA DE ABRIR TIPO PRANCHETA COM ACAB. EM LAMINADO LISO COR: BRANCO MARCO E ALIZAR EM MADEIRA REVESTIDA DE LAMINADO LISO, COR: BRANCO. CONJUNTO DE MAÇANETA E FECHADURA DESIGN MZAB2 TIPO ALAVANCA. ACABAMENTO CROMADO. MAQ. SMART 55, REF.: PAPAIZ OU EQUIVALENTE	60	210	-	03
PM-4	PORTA EM MADEIRA ACUSTICA C.T.S.=32, DE ABRIR, COM 02 FOLHAS. MARCO E ALIZAR EM MADEIRA REVESTIDA DE LAMINADO LISO, COR: BRANCO. MAÇANETA E FECHADURA DESIGN MZAB2 TIPO ALAVANCA. PAPAIZ OU EQUIVALENTE / ACABAMENTO CROMADO. MAQ. SMART 55, REF.: PAPAIZ OU EQUIVALENTE. BARRA ANTIPÂNICO PUSH EXCELSIOR PFT-080 (PRATA), REF.: LA FONTE OU EQUIVALENTE.	200	220	-	01
PM-5	PORTA DE ABRIR TIPO PRANCHETA COM ACAB. EM LAMINADO LISO COR: BRANCO MARCO E ALIZAR EM MADEIRA REVESTIDA DE LAMINADO LISO, COR: BRANCO. MAÇANETA E FECHADURA DESIGN MZAB2 TIPO ALAVANCA. PAPAIZ OU EQUIVALENTE / ACABAMENTO CROMADO. MAQ. SMART 55, REF.: PAPAIZ OU EQUIVALENTE.	120	220	-	02
PM-6	PORTA TIPO PRANCHETA, DE ABRIR, COM 02 FOLHAS. MARCO E ALIZAR EM MADEIRA REVESTIDA DE LAMINADO LISO, COR: BRANCO. MAÇANETA E FECHADURA DESIGN MZAB2 TIPO ALAVANCA. PAPAIZ OU EQUIVALENTE / ACABAMENTO CROMADO. MAQ. SMART 55, REF.: PAPAIZ OU EQUIVALENTE. BARRA ANTIPÂNICO PUSH EXCELSIOR PFT-080 (PRATA), REF.: LA FONTE OU EQUIVALENTE.	230	220	-	03
PM-7	PORTA DE ABRIR TIPO PRANCHETA COM ACAB. EM LAMINADO LISO COR: BRANCO MARCO E ALIZAR EM MADEIRA REVESTIDA DE LAMINADO LISO, COR: BRANCO. CONJUNTO DE MAÇANETA E FECHADURA DESIGN MZAB2 TIPO ALAVANCA. ACABAMENTO CROMADO. MAQ. SMART 55, REF.: PAPAIZ OU EQUIVALENTE	100	210	-	36
PM-8	PORTA TIPO PRANCHETA, DE ABRIR, COM 02 FOLHAS. MARCO E ALIZAR EM MADEIRA REVESTIDA DE LAMINADO LISO, COR: BRANCO. MAÇANETA E FECHADURA DESIGN MZAB2 TIPO ALAVANCA. PAPAIZ OU EQUIVALENTE / ACABAMENTO CROMADO. MAQ. SMART 55, REF.: PAPAIZ OU EQUIVALENTE.	120	210	-	01
PM-9	PORTA DE CORRER TIPO PRANCHETA COM ACAB. EM LAM. LISO COR: BRANCO. MARCO E ALIZAR EM MADEIRA REVESTIDA DE LAMINADO LISO, COR: BRANCO. PAINEL DE ALUMINIO COMPOSTO DE MADEIRA CONCHA 10,5CM ACO INOX ESCOVADO. COD.: 8887/810. REF.: GERIS OU EQUIVALENTE FECHADURA PORTA CORRER 1.7MM 224MC CROMADO BICO PATIGADO REF.: ARouca OU EQUIVALENTE.	80	210	-	01
J-1	JANELA MAX-AR DE ALUMÍNIO, ACABAMENTO ANODIZADO, COR: NATURAL VIDRO LISO COMUM, ESP.:5MM.	180	150	110	5
J-2	JANELA MAX-AR DE ALUMÍNIO, ACABAMENTO ANODIZADO, COR: NATURAL VIDRO LISO COMUM, ESP.:5MM.	250	75	180	3
J-3	JANELA MAX-ARBASCULANTE DE ALUMINIO, ACABAMENTO ANODIZADO, COR: NATURAL VIDRO LISO COMUM, ESP.:5MM.	315	150	110	57
J-4	JANELA MÁX-AR DE ALUMÍNIO, ACABAMENTO ANODIZADO, COR: NATURAL, VIDRO LISO COMUM, ESP.:5MM.	75	75	180	11
J-5	JANELA MÁX-AR DE ALUMÍNIO, ACABAMENTO ANODIZADO, COR: NATURAL, VIDRO LISO COMUM, ESP.:5MM.	230	75	180	38
J-6	JANELA MÁX-AR DE ALUMÍNIO, ACABAMENTO ANODIZADO, COR: NATURAL, VIDRO LISO COMUM, ESP.:5MM.	155	75	180	35
J-7	JANELA DE CORRER EM ALUMÍNIO, ACABAMENTO ANODIZADO, COR: NATURAL, VIDRO LISO COMUM, ESP.:5MM.	120	150	85	2
J-8	JANELA DE CORRER EM ALUMÍNIO, ACABAMENTO ANODIZADO, COR: NATURAL, VIDRO LISO COMUM, ESP.:5MM. TELA DE FIBRA DE VIDRO DA PVC ACAB. BRANCO, COM PLIVADOR. REF.: MULTITELAS OU EQUIVALENTE	90	150	110	12
J-9	JANELA MÁX-AR DE ALUMÍNIO, ACABAMENTO ANODIZADO, COR: NATURAL, VIDRO LISO COMUM, ESP.:5MM.	90	55	220	12
J-10	JANELA DE CORRER EM ALUMÍNIO, ACABAMENTO ANODIZADO, COR: NATURAL, VIDRO LISO COMUM, ESP.:5MM. TELA DE FIBRA DE VIDRO DA PVC ACAB. BRANCO, COM PLIVADOR. REF.: MULTITELAS OU EQUIVALENTE	210	150	110	01

ESPECIFICAÇÕES

VER ESPECIFICAÇÕES COMPLETAS NO MEMORIAL DESCRITIVO

PISO

1	PISO EM MARMORITE E=8MM, COM JUNTAS DE DILATAÇÃO PLASTICA ACABAMENTO COM POLIMENTO MECANICO E RESINA DE PROTEÇÃO, COR CINZA.
2	PISO EM PORCELANATO RETIFICADO. ACABAMENTO ACETINADO, DIM. 60X60CM. ASSENTADO COM ARGAMASSA AC-III. REJUNTE COM PIGMENTO. SUVINIL OU EQUIVALENTE.
3	PISO EM CIMENTO QUEIMADO POR. CINZA.
4	PISO EM CONCRETO LISO DESEMPENADO E FELTRADO PINTADO DE VERDE PINTURA EM TINTA ESTRUTURAL PISO, COR: VERDE SELVA ENCANTADA, DEST. REF.: SUVINIL PISO OU EQUIVALENTE
5	GRAMA ESMERALDA
6	PISO EM TIJOLO INTERTRAVADO 20X10X6 CM, COR NATURAL PUBLICAÇÃO INTERTRAVADO. REF.: TIJ. BRASIL OU EQUIVALENTE
7	PISO EM CARPETE EM ROLO, CADIZ, SÃO CARLOS - LINHA SMART CARPETE TIPO BOUCLÉ 3,3mm ALTO TRAFEGO,REF.: TARTEX SÃO CARLOS – LINHA SMART) POR TODO O PAVIMENTO DA PLATEIA SUBINDO PELAS PAREDES LATERAIS ATÉ O ENCONTRO COM OS PAINEIS ACUSTICOS E NA PAREDE DE BORDA DO PALCO. ACABAMENTO CADIZ, SÃO CARLOS - LINHA SMART - DIMR = CLASSE A NORMA NBR 11003/90. DESEMPENHO ACÚSTICO ESPERADO - NRC = 0,60.
8	QUADRA - PISO DE CONCRETO TINTA ACRÍLICA PREMIUM FOSCO, COR: AMARELO SAMAMBAIA, E000, REF.: SUVINIL PISO OU EQUIVALENTE TINTA ACRÍLICA PREMIUM FOSCO, COR: VERMELHO CARDINAL, RN627, REF.: SUVINIL PISO OU EQUIVALENTE TINTA ACRÍLICA PREMIUM FOSCO, COR: CINZA, RA566, REF.: SUVINIL PISO OU EQUIVALENTE
9	PINTURA DEMARCAÇÃO DE FAIXA DE QUADRA, ACRÍLICO PREMIUM FOSCO, CORES: BRANCO, PRETO E AMARELO REF.: SUVINIL PISO OU EQUIVALENTE

PAREDE

1	PAREDE EMASSADA COM MASSA ACRILICA, E PINTADA COM TINTA ACRÍLICA, COR: BRANCO NEVE TINTA ACRÍLICO PREMIUM FOSCO, COD: 3340, COR BRANCO NEVE - REF.: SUVINIL OU EQUIVALENTE
2	PAREDE EMASSADA COM MASSA ACRILICA, E PINTADA COM TINTA ÓLEO H = 120 CM , COR: AZUL MARTIM-PESCADOR - ACIMA PINTAR COM TINTA ACRÍLICA, COR: BRANCO TINTA ACRÍLICO PREMIUM FOSCO, COR: AZUL MARTIM-PESCADOR, P327, - REF.: SUVINIL OU EQUIVALENTE
3	PAREDE EMASSADA COM MASSA ACRILICA, E PINTADA COM TINTA ACRÍLICA, COR: CINZA ESPACIAL TINTA ACRÍLICO PREMIUM FOSCO, COD: 3319, COR CINZA ESPACIAL - REF.: SUVINIL OU EQUIVALENTE
4	PAREDE EMASSADA E PINTADA COM TINTA ACRÍLICA, COR: AMARELO RABBIT, TEXTURATO RUSTICO, COR: AMARELO BLUE DU CALVEL, P509, REF.: SUVINIL OU EQUIVALENTE
5	PAREDE REBOCADA E EMASSADA COM MASSA DE TEXTURA GRAFIATO - COR BRANCO SUVINIL TEXTURATO RUSTICO, COR: BRANCO NEVE - REF.: SUVINIL OU EQUIVALENTE
6	REVESTIMENTO CERÂMICO ESMALTADO EM PLACAS DE 30X60CM. COR: BRANCO. ASSENTAMENTO FORMA BRANCO AC - REF.: ELIANE OU EQUIVALENTE

TETO

1	FORRO EM GESSO ACARTONADO EMASSADO E PINTADO, COR BRANCO NEVE. TINTA ACRÍLICO PREMIUM FOSCO, COD: 3340, COR BRANCO NEVE - TINTA/SE PINTURA ACRÍLICA PREMIUM FOSCO, COR: BRANCO NEVE, REF.: SUVINIL OU EQUIVALENTE.
2	LAJE PINTADA PINTURA ACRÍLICA PREMIUM FOSCO NA COR BRANCO NEVE, REF.: SUVINIL OU EQUIVALENTE.
3	TELHA METÁLICA APARENTE.

RODAPÉ

1	RODAPÉ EM MARMORITE, H=10CM COR: CINZA
2	RODAPÉ DE ARGAMASSA 1:3, H=7CM, DESEMPENADO E ALISADO A COLHER, PINTADO DE CINZA ESCURO PINTURA EM TINTA ESTRUTURAL PISO, REF.: SUVINIL OU EQUIVALENTE
-	SEM RODAPÉ

NOTAS

OBSERVAÇÕES GERAIS:

1 - CONFERIR MEDIDAS NO LOCAL.

2 - NÃO UTILIZAR ESCALA SOBRE PAPEL

3 - EM CASO DE CONFLITO DE COTAS, PREVALECE A DO DESENHO DE MAIOR ESCALA

4 - EM CASO DE DÚVIDAS, CONSULTE SEMPRE O RESPONSÁVEL TÉCNICO

5 - REPRODUÇÃO TOTAL OU PARCIAL DESTE DESENHO ESTÁ PROIBIDA. DIREITOS AUTORAIS RESERVADOS DE ACORDO COM A LEI FEDERAL 9.610 DE 19 FEVEREIRO DE 1998

REVISÃO	DESCRIÇÃO	TIPO	ELABORADO	VERIFICADO	DATA
00	EMISSÃO INICIAL	EXE	FGAC	IOSL	04/2020
01	EMISSÃO INICIAL	EXE	INAR	IOSL	09/2020

TIPOS DE EMISSÃO		
ATP - ANTEPROJETO	APV - APROVADO	CNC - CANCELADO
BSC - BÁSICO	PCP - PLT. CONSTRUÇÃO	
EXE - EXECUTIVO	ASB - "AS BUILT"	

ELABORAÇÃO:

PROJETA ARQUITETURA

PROJETA CONSULTORIA E SERVIÇOS

ALAMEDA OSCAR NEMEYER, 970/01, SALAS 1501 E 1507 – Ed.OS. EPITÁCIO NOVA LIMA–MG – CEP.: 34.006–056 TEL.: (31) 3347–4405 / (31) 3347–1579 / 2101–3011–HOJE TMKL: contato@projetaconsultoria.com.br

REALIZAÇÃO:

PREFEITURA MUNICIPAL DE CONGONHAS

RUA PRESIDENTE JUSCELINO KUBITSCHEK, N°:176 – CENTRO CONGONHAS–MG – CEP.: 36.415–000

TEL.: (31) 3731–1300

PROJETO ARQUITETÔNICO DA NOVA ESCOLA FORTUNATA

RUA TRÊS, S/N, CONGONHAS–MG

PROJETO DE ARQUITETURA

AUTORIA DO PROJETO:

ISABELA CRISTINA GONÇALVES LACERDA
CAU - A170215-9

CONTRATANTE DO PROJETO:

RESPONSÁVEL DA CONTRATANTE

DATA: SETEMBRO/2020

ESCALA: INDICADA

CÓDIGO: PSU-ARQ

TÍTULO DOS DESENHOS:

CORTES AA E BB

PRANCHA: 04 / 33

DIREITOS AUTORAIS RESERVADOS. PROIBIDO REPRODUÇÃO, DIVULGAÇÃO OU ALTERAÇÃO SEM PRÉVIA EXPRESSA DO AUTOR.

TÍTULO DOS DESENHOS: PELAS MAQUINAS EM ISSO-REVIS

PROJETA - AD ALONGADO