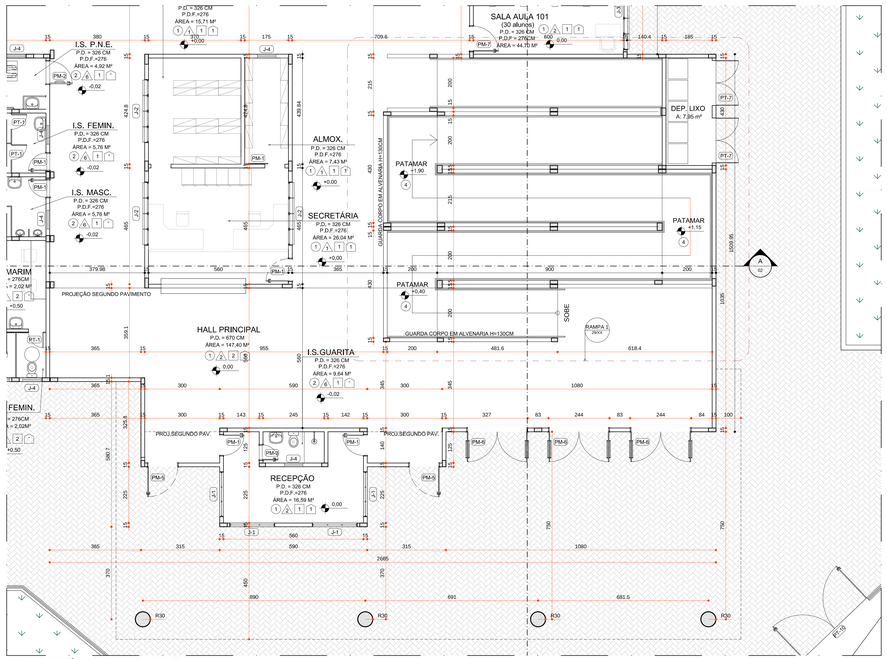

PLANTA TÉRREO - AMPLIAÇÃO 01

ESCALA 1:75

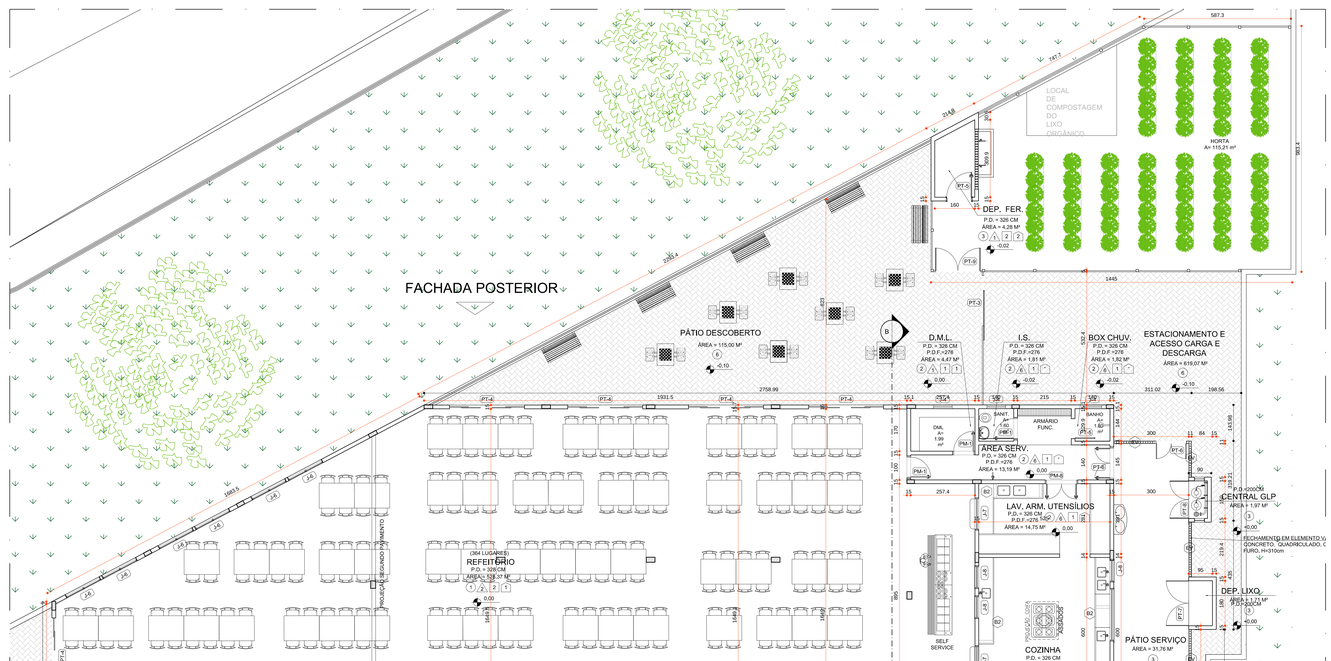

PLANTA TÉRREO - AMPLIAÇÃO 02

ESCALA 1:75

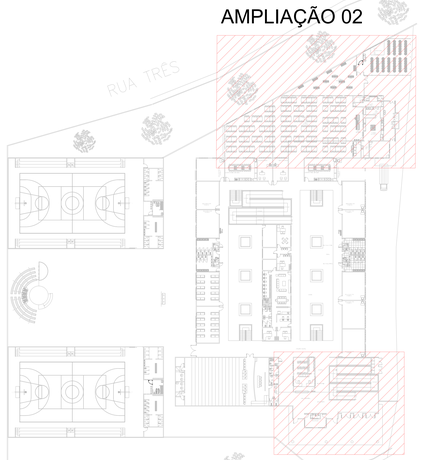

MAPA CHAVE

ESCALA 1/500

ESQUADRIAS

CÓDIGO	ESPECIFICAÇÃO	DIMENSÕES (cm) LARG.	ALT.	PEIT.	QUANTIDADE
(PT-1)	PORTA DE ABRIR PARA BOX EM ALUMÍNIO, COM VENEZIANA COM VENTILAÇÃO. PINTADO DE BRANCO. REF.: SUVINIL OU EQUIVALENTE	60	160	-	64
(PT-2)	PORTA METÁLICA DUPLA DE ABRIR EM ALUMÍNIO, COM VENEZIANA. PINTADO DE BRANCO. REF.: SUVINIL OU EQUIVALENTE	280	230	-	01
(PT-3)	PORTÃO DE CORRER EM CHAPA TIPO PAINEL LAMBRIL QUADRADO, A SER PINTADO DE BRANCO. FECHO / TRINCO / FERROLHO FIO REDONDO, DE SOBREPOR, 8", EM AÇO GALVANIZADO / ZINCADO OU EQUIVALENTE PINTADO DE BRANCO COM TINTA ESMALTE, COD. R303, COR: FLORESTA BRANCO - REF.: SUVINIL OU EQUIVALENTE	200	230	-	03
(PT-4)	PORTA METÁLICA DE CORRER DE DUAS FOLHAS COM VIDRO. PERFIS E FECHOS EM AÇO GALVANIZADO PINTADOS DE BRANCO. VIDRO TEMPERADO, ESP.: 10MM	300	210	-	06
(PT-5)	PORTA METÁLICA DE ABRIR EM ALUMÍNIO, COM VENEZIANA COM VENTILAÇÃO. PINTADO DE BRANCO. REF.: SUVINIL OU EQUIVALENTE	80	210	-	03
(PT-6)	PORTA METÁLICA DUPLA DE ABRIR EM ALUMÍNIO, COM VENEZIANA. PINTADO DE BRANCO. REF.: SUVINIL OU EQUIVALENTE	120	210	-	03
(PT-7)	PORTA DUPLA DE ABRIR PARA DEP. LIXO EM ALUMÍNIO, COM VENEZIANA COM VENTILAÇÃO.	180	210	-	03
(PT-8)	PORTA DUPLA METÁLICA DE ABRIR, COM VENTILAÇÃO. PARA CENTRAL DE GÁS	150	180	-	01
(PT-9)	PORTÃO ESTRUTURADO COM TUBOS DE AÇO GALVANIZADO E ALUMÍNIO PINTADO COM TINTA ESMALTE, DIN-1045, SHARITO 77, DA TELA DE ARAME GALVANIZADO, FIO 3,0 BWG MALHA QUADRADA 5X5 CM	180	210	-	01
(PT-10)	PORTÃO DUPLO DE ABRIR METÁLICO, PINTADO COM TINTA ESMALTE, COR: BRANCO PORTÃO PINTADO COM TINTA ESMALTE, COR: BRANCO. REF.: SUVINIL OU EQUIVALENTE	350	230	-	01
(PT-11)	PORTÃO DUPLO DE ABRIR METÁLICO, PINTADO COM TINTA ESMALTE, COR: BRANCO PORTÃO PINTADO COM TINTA ESMALTE, COR: BRANCO. REF.: SUVINIL OU EQUIVALENTE	150	230	-	03
(PM-1)	PORTA DE ABRIR TIPO PRANCHETA COM ACAB. EM LAMINADO LISO COR: BRANCO. MARCO E ALIZAR EM MADEIRA REVESTIDA DE LAMINADO LISO, COR: BRANCO. PLANEJADOR INOX COM ACABAMENTO POLIDO ATÉ MEIO DE PETA ARCA. REF.: SOLVIC OU REF.: TECHNYOU EQUIVALENTE MAQUINETA E FECHADURA DESIGN NEMO TIPO ALAVANCA. ACABAMENTO CROMADO.	80	210	-	44
(PM-2)	PORTA DE ABRIR TIPO PRANCHETA COM ACAB. EM LAMINADO LISO COR: BRANCO. MARCO E ALIZAR EM MADEIRA REVESTIDA DE LAMINADO LISO, COR: BRANCO. PLANEJADOR INOX - COM ACABAMENTO POLIDO ATÉ MEIO DE PETA ARCA. REF.: SOLVIC OU REF.: TECHNYOU EQUIVALENTE MAQUINETA E FECHADURA PARA PROTEÇÃO AOS PORTAS DOS I.S. P.N.E. CÓD.: 1000.030, REF.: TECHNYOU EQUIVALENTE CONJUNTO DE MAÇANETA E FECHADURA DESIGN NEMO TIPO ALAVANCA. ACABAMENTO CROMADO. MAQ. SMART 55. REF.: PAPAIZ OU EQUIVALENTE.	90	210	-	14
(PM-3)	PORTA DE ABRIR TIPO PRANCHETA COM ACAB. EM LAMINADO LISO COR: BRANCO. MARCO E ALIZAR EM MADEIRA REVESTIDA DE LAMINADO LISO, COR: BRANCO. CONJUNTO DE MAÇANETA E FECHADURA DESIGN NEMO TIPO ALAVANCA. ACABAMENTO CROMADO. MAQ. SMART 55. REF.: PAPAIZ OU EQUIVALENTE.	60	210	-	03
(PM-4)	PORTA EM MADEIRA ACÚSTICA C.T.S.^o=32. DE ABRIR. COM 02 FOLHAS. MARCO E ALIZAR EM MADEIRA REVESTIDA DE LAMINADO LISO, COR: BRANCO. MAQUINETA E FECHADURA DESIGN NEMO TIPO ALAVANCA. PAPAIZ OU EQUIVALENTE / ACABAMENTO CROMADO. MAQ. SMART 55. REF.: PAPAIZ OU EQUIVALENTE. PUXADOR EXCLUSIVO PPT-080 (PRATICAL) REF.: LA FONTE OU EQUIVALENTE.	200	220	-	01
(PM-5)	PORTA DE ABRIR TIPO PRANCHETA COM ACAB. EM LAMINADO LISO COR: BRANCO MARCO E ALIZAR EM MADEIRA REVESTIDA DE LAMINADO LISO, COR: BRANCO. MAQUINETA E FECHADURA DESIGN NEMO TIPO ALAVANCA. PAPAIZ OU EQUIVALENTE / ACABAMENTO CROMADO. MAQ. SMART 55. REF.: PAPAIZ OU EQUIVALENTE.	120	220	-	02
(PM-6)	PORTA TIPO PRANCHETA. DE ABRIR. COM 02 FOLHAS. MARCO E ALIZAR EM MADEIRA REVESTIDA DE LAMINADO LISO, COR: BRANCO. MAQUINETA E FECHADURA DESIGN NEMO TIPO ALAVANCA. PAPAIZ OU EQUIVALENTE / ACABAMENTO CROMADO. MAQ. SMART 55. REF.: PAPAIZ OU EQUIVALENTE. PUXADOR EXCLUSIVO PPT-080 (PRATICAL) REF.: LA FONTE OU EQUIVALENTE.	230	220	-	03
(PM-7)	PORTA DE ABRIR TIPO PRANCHETA COM ACAB. EM LAMINADO LISO COR: BRANCO MARCO E ALIZAR EM MADEIRA REVESTIDA DE LAMINADO LISO, COR: BRANCO. CONJUNTO DE MAÇANETA E FECHADURA DESIGN NEMO TIPO ALAVANCA. ACABAMENTO CROMADO. MAQ. SMART 55. REF.: PAPAIZ OU EQUIVALENTE.	100	210	-	36
(PM-8)	PORTA TIPO PRANCHETA. DE ABRIR. COM 02 FOLHAS. MARCO E ALIZAR EM MADEIRA REVESTIDA DE LAMINADO LISO, COR: BRANCO. MAQUINETA E FECHADURA DESIGN NEMO TIPO ALAVANCA. PAPAIZ OU EQUIVALENTE / ACABAMENTO CROMADO. REF.: DURATEX OU EQUIVALENTE	120	210	-	01
(PM-9)	PORTA DE CORRER TIPO PRANCHETA COM ACAB. EM LAM. LISO COR: BRANCO. MARCO E ALIZAR EM MADEIRA REVESTIDA DE LAMINADO LISO, COR: BRANCO. PLANEJADOR PARA PORTA DE MADEIRA CONCHA. FECHO AÇO INOX ESCOVADO. COD: 000/7010. REF.: GERBO OU EQUIVALENTE	80	210	-	01
(J-1)	PORTA DE CORRER EM VIDRO TEMPERADO INCOLOR 8MM. C/ FERRAGENS PARA CORRER (1 PM 10MM) CROMADO BICO PAPAGAIO REF.: ARQUZA OU EQUIVALENTE				
(J-1)	JANELA MAXI-AR DE ALUMÍNIO, ACABAMENTO ANODIZADO, COR: NATURAL VIDRO LISO COMUM, ESP: 5MM	180	150	110	5
(J-2)	JANELA MAXI-AR DE ALUMÍNIO, ACABAMENTO ANODIZADO, COR: NATURAL VIDRO LISO COMUM, ESP: 5MM	250	75	180	3
(J-3)	JANELA MAXI-AR/BASCULANTE DE ALUMÍNIO, ACABAMENTO ANODIZADO, COR: NATURAL VIDRO LISO COMUM, ESP: 5MM	315	150	110	57
(J-4)	JANELA MAXI-AR DE ALUMÍNIO, ACABAMENTO ANODIZADO, COR: NATURAL, VIDRO LISO COMUM, ESP: 5MM	75	75	180	11
(J-5)	JANELA MAXI-AR DE ALUMÍNIO, ACABAMENTO ANODIZADO, COR: NATURAL, VIDRO LISO COMUM, ESP: 5MM	230	75	180	38
(J-6)	JANELA MAXI-AR DE ALUMÍNIO, ACABAMENTO ANODIZADO, COR: NATURAL, VIDRO LISO COMUM, ESP: 5MM	155	75	180	35
(J-7)	JANELA DE CORRER EM ALUMÍNIO, ACABAMENTO ANODIZADO, COR: NATURAL, VIDRO LISO COMUM, ESP: 5MM	120	150	85	2
(J-8)	JANELA DE CORRER EM ALUMÍNIO, ACABAMENTO ANODIZADO, COR: NATURAL, TELA DE FIBRA DE VIDRO EM PVC ACAB. BRANCO, COM PUXADOR. REF.: MULTITELAS OU EQUIVALENTE	90	150	110	12
(J-9)	JANELA MAXI-AR DE ALUMÍNIO, ACABAMENTO ANODIZADO, COR: NATURAL VIDRO LISO COMUM, ESP: 5MM	90	55	220	12
(J-10)	JANELA DE CORRER EM ALUMÍNIO, ACABAMENTO ANODIZADO, COR: NATURAL, VIDRO LISO COMUM, ESP: 5MM TELA DE FIBRA DE VIDRO EM PVC ACAB. BRANCO, COM PUXADOR. REF.: MULTITELAS OU EQUIVALENTE	210	150	110	01

ESPECIFICAÇÕES

EM ESPECIFICAÇÕES COMPLETAS NO MEMORIAL DESCRITIVO

PISO

1	PISO EM MARMORITE E=8MM, COM JUNTAS DE DILATAÇÃO PLASTICA ACABAMENTO COM POLIMENTO MECANICO E RESINA DE PROTEÇÃO. (DR.LENS)
2	PISO EM PORCELANATO RETIFICADO, ACABAMENTO ACETINADO, DIM. 60X60CM. REF.: LINHA SENSITIVE, MODELO PEARL - SUVINIL OU EQUIVALENTE
3	PISO EM CIMENTO QUEIMADO
4	PISO EM CONCRETO LISO DESEMPENADO E FELTRADO PINTADO DE VERDE PINTURA EM TINTA EPOXI PARA PISO, COR: VERDE SELVA ENCANTADA, 2637, REF.: SUVINIL PISO OU EQUIVALENTE
5	GRAMA ESMERALDA
6	PISO EM TIJOLO INTERTRAVADO 20X10X6 CM, COR NATURAL TIJOLO INTERTRAVADO, REF.: PAC BRASIL OU EQUIVALENTE
7	PISO EM BORRACHA ESPORTIVA - FGAC - LINHA SMART PISO EM BORRACHA ESPORTIVA, EM FAIXAS, DA LINHA SMART3 POR TODO O PAVIMENTO DA PLATEIA SUBINDO PELAS PAREDES LATERAIS ATÉ O ENCONTRO COM OS PAINÉIS ACÚSTICOS E NA PAREDE DE BORDA DO PALCO. ACABAMENTO CADIZ, SÃO CARLOS - LINHA SMART - CMAP = CLASSE A (NORMA NBR 11328/90), DESEMPENHO ACÚSTICO ESPERADO - NRC = 0,55.
8	QUADRA - PISO DE CONCRETO PINTURA EM TINTA EPOXI PARA PISO, COR: VERMELHO CARDINAL, 29257, REF.: SUVINIL PISO OU EQUIVALENTE TINTA ACRÍLICA PREMIUM FOSCO, COR: VERMELHO CARDINAL, 29257, REF.: SUVINIL PISO OU EQUIVALENTE TINTA ACRÍLICA PREMIUM FOSCO, COR: CINZA, 9N068, REF.: SUVINIL PISO OU EQUIVALENTE
9	PINTURA DEMARCAÇÃO DE FAIXA DE QUADRA, ACRÍLICO PREMIUM FOSCO, CORES: BRANCO, PRETO E AMARELO REF.: SUVINIL PISO OU EQUIVALENTE

PAREDE

1	PAREDE EMASSADA COM MASSA ACRÍLICA, E PINTADA COM TINTA ACRÍLICA. COR: BRANCO NEVE TINTA ACRÍLICO PREMIUM FOSCO, COD: 3501, COR BRANCO NEVE - REF.: SUVINIL OU EQUIVALENTE
2	PAREDE EMASSADA COM MASSA ACRÍLICA, E PINTADA COM TINTA ÓLEO H = 120 CM ; COR: AZUL MARTIM-PESCADOR. - ACIMA PINTAR COM TINTA ACRÍLICA. COR: BRANCO
3	PAREDE EMASSADA COM MASSA ACRÍLICA, E PINTADA COM TINTA ACRÍLICA, COR: CINZA ESPACIAL TINTA ACRÍLICO PREMIUM FOSCO, COD: 0370, COR CINZA ESPACIAL - REF.: SUVINIL OU EQUIVALENTE
4	PAREDE REBOCADA E EMASSADA COM MASSA DE TEXTURA GRAFIATO - COR AMARELO TEXTURA ACRÍLICA PARA GRAFIATO, COR: AMARELO, REF.: SUVINIL OU EQUIVALENTE
5	PAREDE REBOCADA E EMASSADA COM MASSA DE TEXTURA GRAFIATO - COR BRANCO TEXTURA ACRÍLICA PARA GRAFIATO, COR: BRANCO NEVE - REF.: SUVINIL OU EQUIVALENTE
6	REVESTIMENTO CERÂMICO ESMALTADO EM PLACAS DE 30X60CM, COR: BRANCO. REVESTIMENTO FORMA BRANCO 41, REF.: ELIANE OU EQUIVALENTE

TETO

1	FORRO EM GESSO ACARTONADO EMASSADO E PINTADO, COR BRANCO NEVE. TINTA ACRÍLICO PREMIUM FOSCO, COD: 3501, COR BRANCO NEVE - REF.: SUVINIL OU EQUIVALENTE
2	LAJE PINTADA PINTURA ACRÍLICA PREMIUM FOSCO NA COR BRANCO NEVE. REF.: SUVINIL OU EQUIVALENTE
3	TELHA METÁLICA APARENTE

RODAPÉ

1	RODAPÉ EM MARMORITE, H=10CM COR: CINZA
2	RODAPÉ DE ARGAMASSA 7,5, H=7CM. DESEMPENADO E ALISADO A COLHER, PINTADO DE CINZA ESCURO PINTURA EM TINTA EPOXI PARA PISO, REF.: SUVINIL OU EQUIVALENTE
⌒	SEM RODAPÉ

PEDRAS E GRANITOS

SO	SOLEIRA EM GRANITO CINZA ANDORINHA, ESP: 2CM. ACABAMENTO POLIDO NAS FACES EXPOSTAS
SR	SOLEIRA RESERVADA EM GRANITO POLIDO NA FACE EXPOSTA. GRANITO CINZA ANDORINHA, ESP: 2CM
B1	BANCADA EM GRANITO POLIDO NAS FACES EXPOSTAS. H=90CM. C/ TESTEIRA H=5CM E C/ RODABANCA H=10CM GRANITO CINZA ANDORINHA, ESP: 2CM
B2	BANCADA MOLHADA EM GRANITO POLIDO NAS FACES EXPOSTAS. H=88CM. C/ TESTEIRA H=10CM E C/ RODABANCA H=10CM GRANITO CINZA ANDORINHA, ESP: 3CM

DIVERSOS

PO	POLTRONA FIXA PARA AUDITÓRIO. MODELO: EVENTUM FREE ALINHAMENTO FLEXÍVEL NARROW MEIO. REF.: ELEVTUM OU EQUIVALENTE
EV	ELEMENTO VAZADO QUADRICULADO, COM 1 FURO. MEDIDAS=295X300X40 ASSENTO NOTURNO, MODELO, H = 51 X 35 cm, REF.: DOL - DEN, MODELO OU EQUIVALENTE

NOTAS

OBSERVAÇÕES GERAIS:

1 - CONFERIR MEDIDAS NO LOCAL

2 - NÃO UTILIZAR ESCALA SOBRE PAPEL

3 - EM CASO DE CONFLITO DE COTAS, PREVALECE A AO DESENHO DE MAIOR ESCALA

4 - EM CASO DE DUVIDAS, CONSULTE SEMPRE O RESPONSÁVEL TÉCNICO

5 - REPRODUÇÃO TOTAL OU PARCIAL DESTE DESENHO ESTÁ PROIBIDA. DIREITOS AUTORAIS RESERVADOS DE ACORDO COM A LEI FEDERAL 9.610 DE 19 FEVEREIRO DE 1998

REVISÃO	DESCRIÇÃO	TIPO	ELABORADO	VERIFICADO	DATA
00	EMISSÃO INICIAL	EXE	FGAC	IGGL	04/2020
01	EMISSÃO INICIAL	EXE	RMR	IGGL	09/2020

TIPOS DE EMISSÃO		
	ATP - ANTEPROJETO	APV - APROVADO
	BSC - BÁSICO	PCT - PI CONSTRUÇÃO
	EXE - EXECUTIVO	ASB - "AS BUILT"
		CNC - CANCELADO

ELABORAÇÃO:

PROJETA CONSULTORIA E SERVIÇOS

ALAMEDA OSCAR NIEMEYER, Nº500, SALAS 303 E 507 – VALE DO SERENO NOVA LIMA/MG – CEP.: 34.006-056

TEL.: (31) 3347-4405 / (31) 33471-7078 / (31) 3571-1920

EMAIL: projetaengenharia@projetaengenharia.com.br

RESPONSÁVEL DA CONTRATANTE

REALIZAÇÃO:

PREFEITURA MUNICIPAL DE CONGONHAS

RUA PRESIDENTE JUSCELINO KUBISCHEK, Nº135, – CENTRO CONGONHAS–MG – CEP.: 36.415–000

TEL.: (31) 3731-1400

PROJETO ARQUITETÔNICO DA NOVA ESCOLA FORTUNATA

RUA TRÊS, S/N, CONGONHAS–MG

PROJETO DE ARQUITETURA

AUTORIA DO PROJETO:

ISABELA CRISTINA GONÇALVES LACERDA
CAU - A175473-9

CONTRATANTE DO PROJETO:

DATA:	ESCALA:	CÓDIGO:
SETEMBRO/2020	INDICADA	PRJ.ARQ

TÍTULO DOS DESENHOS:

PLANTA TÉRREO - AMPLIAÇÃO 01
PLANTA TÉRREO - AMPLIAÇÃO 02

PRANCHA: 06 / 33

DIREITOS AUTORAIS RESERVADOS. PROIBIDO REPRODUÇÃO, DIVULGAÇÃO OU ALTERAÇÃO SEM PRÉVIA AUTORIZAÇÃO DO AUTOR.

ARQUIVO: PRJ.ARQ-[03]-RM-[02]-REV[00]

PROJETA - AO ALCANÇADO