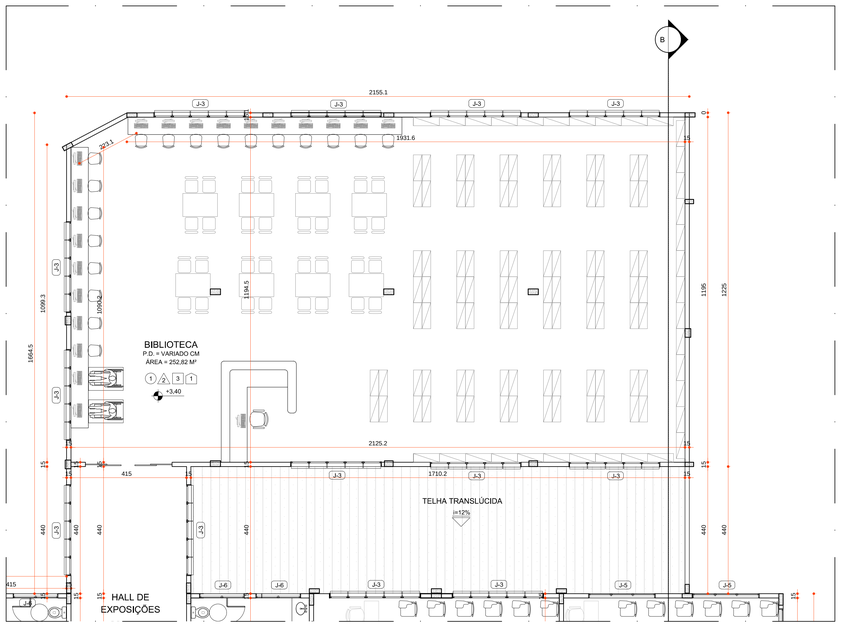

PLANTA SEGUNDO PAVIMENTO - AMPLIAÇÃO 06

ESCALA 1:75

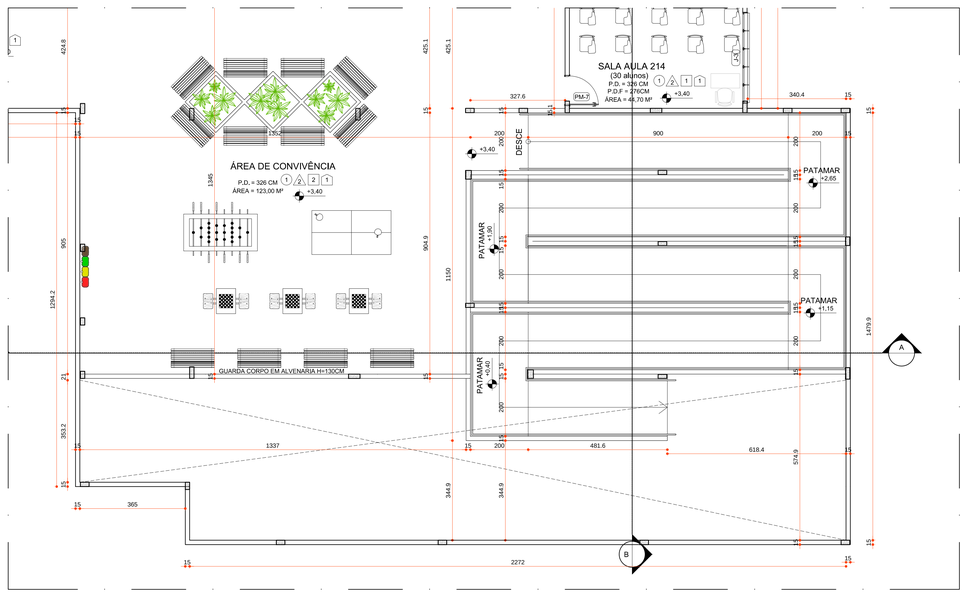

PLANTA SEGUNDO PAVIMENTO - AMPLIAÇÃO 05

ESCALA 1:75

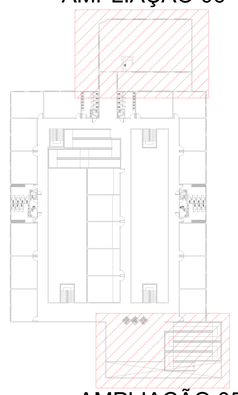

AMPLIAÇÃO 06

AMPLIAÇÃO 05

MAPA CHAVE -

2° PAVIMENTO

ESCALA 1/500

ESPECIFICAÇÕES

VER ESPECIFICAÇÕES COMPLETAS NO MEMORIAL DESCRITIVO

PISO

1	PISO EM MARMORITE E=8MM, COM JUNTAS DE DILATAÇÃO PLÁSTICA ACABAMENTO COM POLIMENTO MECÂNICO E RESINA DE PROTEÇÃO. COR CINZA
2	PISO EM PORCELANATO RETIFICADO, ACABAMENTO ACETINADO, DIM. 60X60CM. REF.: LINHA SENSITIVE, MODELO RENDI - ELIANE OU EQUIVALENTE
3	PISO EM CIMENTO QUEIMADO COR: CINZA
4	PISO EM CONCRETO LISO DESEMPENADO E FELTRADO PINTADO DE VERDE PINTURA EM TINTA EPOXI PARA PISO, COR: VERDE SELVA ENCANTADA, D627, REF.: SUVINIL PISO OU EQUIVALENTE
5	GRAMA ESMERALDA
6	PISO EM TIJOLO INTERTRAVADO 20X10X6 CM, COR NATURAL TIJOLO INTERTRAVADO, REF.: PAV BRASIL OU EQUIVALENTE
7	PISO EM CARPETE EM ROLO, CADIZ, SÃO CARLOS - LINHA SMART CARPETE TIPO BOUCLÉ 5,5mm ALTO TRÁFEGO (REF.: TAPETES SÃO CARLOS - LINHA SMART) POR TODO O PAVIMENTO DA PLATEIA SUBINDO PELAS PAREDES LATERAIS ATÉ O ENCONTRO COM OS PAINÉIS ACÚSTICOS E NA PAREDE DE BORDA DO PALCO. ACABAMENTO CADIZ, SÃO CARLOS - LINHA SMART. - CMAR = CLASSE A (NORMA NBR 11328/90). DESEMPENHO ACÚSTICO ESPERADO - NRC = 0,60.
8	QUADRA - PISO DE CONCRETO TINTA ACRÍLICA PREMIUM FOSCO, COR: VERDE SAMAMBAIA, 6350, REF.: SUVINIL PISO OU EQUIVALENTE TINTA ACRÍLICA PREMIUM FOSCO, COR: BRANCO NEVE, REF.: SUVINIL PISO OU EQUIVALENTE TINTA ACRÍLICA PREMIUM FOSCO, COR: CINZA, RM366, REF.: SUVINIL PISO OU EQUIVALENTE
9	PINTURA DEMARCAÇÃO DE FAIXA DE QUADRA, ACRÍLICO PREMIUM FOSCO, CORES: BRANCO, PRETO E AMARELO REF.: SUVINIL PISO OU EQUIVALENTE

PAREDE

1	PAREDE EMASSADA COM MASSA ACRÍLICA, E PINTADA COM TINTA ACRÍLICA, COR: BRANCO NEVE TINTA ACRÍLICO PREMIUM FOSCO, COD: 2000, COR BRANCO NEVE, - REF.: SUVINIL OU EQUIVALENTE
2	PAREDE EMASSADA COM MASSA ACRÍLICA, E PINTADA COM TINTA ÓLEO H = 120 CM , COR: AZUL MARTIM-PESCADOR - ACIMA PINTAR COM TINTA ACRÍLICA, COR: BRANCO TINTA ACRÍLICO PREMIUM FOSCO, COR: AZUL MARTIM-PESCADOR, P127, - REF.: SUVINIL OU EQUIVALENTE
3	PAREDE EMASSADA COM MASSA ACRÍLICA, E PINTADA COM TINTA ACRÍLICA, COR: CINZA ESPACIAL TINTA ACRÍLICO PREMIUM FOSCO, COD: 0370, COR CINZA ESPACIAL - REF.: SUVINIL OU EQUIVALENTE
4	PAREDE REBOCADA E EMASSADA COM MASSA DE TEXTURA GRAFIATO - COR: AMARELO SUVINIL TEXTURATTO ROSTOS , COR: AMARELO RUQUE DE CALVAS , P606, REF.: SUVINIL OU EQUIVALENTE
5	PAREDE REBOCADA E EMASSADA COM MASSA DE TEXTURA GRAFIATO - COR BRANCO SUVINIL TEXTURATTO ROSTOS , COR: BRANCO NEVE , REF.: SUVINIL OU EQUIVALENTE
6	REVESTIMENTO CERÂMICO ESMALTADO EM PLACAS DE 30X60CM, COR: BRANCO. REVESTIMENTO FORMA BRANCO AC, REF.: ELIANE OU EQUIVALENTE

TETO

1	FORRO EM GESSO ACARTONADO EMASSADO E PINTADO, COR BRANCO NEVE. PLACA DE GESSO RU, ESP.: 12,5MM, REF.: DYPSUM. PINTURA ACRÍLICA PREMIUM FOSCO, COR BRANCO NEVE, REF.: SUVINIL OU EQUIVALENTE
2	LAJE PINTADA PINTURA ACRÍLICA PREMIUM FOSCO NA COR BRANCO NEVE, REF.:, SUVINIL OU EQUIVALENTE
3	TELHA METÁLICA APARENTE

RODAPÉ

1	RODAPÉ EM MARMORITE, H=10CM COR: CINZA
2	RODAPÉ DE ARGAMASSA 1:3, H=7CM, DESEMPENADO E ALISADO A COLHER, PINTADO DE CINZA ESCURO PINTURA EM TINTA EPOXI PARA PISO, REF.: SUVINIL OU EQUIVALENTE
⌒	SEM RODAPÉ

PEDRAS E GRANITOS

SO	SOLEIRA EM GRANITO CINZA ANDORINHA, ESP.:2CM, ACABAMENTO POLIDO NAS FACES EXPOSTAS
SR	SOLEIRA RAMPADA EM GRANITO POLIDO NA FACE EXPOSTA. GRANITO CINZA ANDORINHA, ESP.:2CM
B1	BANCADA EM GRANITO POLIDO NAS FACES EXPOSTAS. H=90CM. C/ TESTEIRA H=5CM E C/ RODABANCA H=10CM GRANITO CINZA ANDORINHA, ESP.:2CM
B2	BANCADA MOLHADA EM GRANITO POLIDO NAS FACES EXPOSTAS. H=88CM. C/ TESTEIRA H=10CM E C/ RODABANCA H=10CM GRANITO CINZA ANDORINHA, ESP.:3CM

DIVERSOS

PO	POLTRONA FIXA PARA AUDITÓRIO. MODELO: EVENTUM FREE ACABAMENTO FLEXTA MARROM MEDIO. REF.: FLEXFORM OU EQUIVALENTE.
EV	ELEMENTO VAZADO QUADRICULADO, COM 1 FURO. MEDIDAS=295X300/340 ACABAMENTO NATURAL, MEDIDAS: 19 x 19 x 20 cm. REF.: CDD - 3805. NEOREX OU EQUIVALENTE

ESQUADRIAS

CÓDIGO	ESPECIFICAÇÃO	DIMENSÕES (cm) LARG.	ALT.	PEIT.	QUANTIDADE
PT-1	PORTA DE ABRIR PARA BOX EM ALUMÍNIO, COM VENEZIANA COM VENTILAÇÃO. TARJETA LIVRE/OCUPADO E DOBRADIÇAS. REF: VOUGA OU EQUIVALENTE	60	160	-	64
PT-2	PORTA METÁLICA DUPLA DE ABRIR EM ALUMÍNIO, COM VENEZIANA. PINTADO DE BRANCO. REF.: SUVINIL OU EQUIVALENTE.	280	230	-	01
PT-3	PORTÃO DE CORRER EM CHAPA TIPO PAINEL LAMBRIL QUADRADO, A SER PINTADO DE BRANCO. FECHO / TRINCO / FERROLHO RD REDONDO, DE SOBREPOR, 8", EM ACO GALVANIZADO / ZINCADO OU EQUIVALENTE PORTÃO PINTADO COM TINTA ESMALTE, COD. R303, COR. FLORESTA BRANCO - REF.: SUVINIL OU EQUIVALENTE	200	230	-	03
PT-4	PORTA METÁLICA DE CORRER DE DUAS FOLHAS COM VIDRO. PERFIS E PEÇAS EM AÇO GALVANIZADO PINTADO DE BRANCO. VIDRO TEMPERADO, ESP.: 10MM	300	210	-	06
PT-5	PORTA METÁLICA DE ABRIR EM ALUMÍNIO, COM VENEZIANA COM VENTILAÇÃO. PINTADO DE BRANCO. REF.: SUVINIL OU EQUIVALENTE.	80	210	-	03
PT-6	PORTA METÁLICA DUPLA DE ABRIR EM ALUMÍNIO, COM VENEZIANA. PINTADO DE BRANCO. REF.: SUVINIL OU EQUIVALENTE.	120	210	-	03
PT-7	PORTA DUPLA DE ABRIR PARA DEF. LIXO EM ALUMÍNIO, COM VENEZIANA COM VENTILAÇÃO.	160	210	-	03
PT-8	PORTA DUPLA METÁLICA DE ABRIR, COM VENTILAÇÃO. PARA CENTRAL DE GÁS	150	180	-	01
PT-9	PORTÃO ESTRUTURADO COM TUBOS DE AÇO GALVANIZADO E ALAMBRADO ALAMBRADO COM COSTURA, DIN 2443, DIAMETRO 2", DA TELA DE ARAME GALVANIZADO, FIO 14 BWG MALHA QUADRADA 5X5 CM	180	210	-	01
PT-10	PORTÃO DUPLO DE ABRIR METÁLICO, PINTADO COM TINTA ESMALTE, COR: BRANCO PORTÃO PINTADO COM TINTA ESMALTE, COR: BRANCO. REF.: SUVINIL OU EQUIVALENTE.	350	230	-	01
PT-13	PORTÃO DUPLO DE ABRIR METÁLICO, PINTADO COM TINTA ESMALTE, COR: BRANCO PORTÃO PINTADO COM TINTA ESMALTE, COR: BRANCO. REF.: SUVINIL OU EQUIVALENTE.	150	230	-	03
PM-1	PORTA DE ABRIR TIPO PRANCHETA COM ACAB. EM LAMINADO LISO COR: BRANCO MARCO E ALIZAR EM MADEIRA REVESTIDA DE LAMINADO LISO, COR: BRANCO. CONJUNTO DE MAÇANETA E FECHADURA DESIGN MZ340 TIPO ALAVANCA. ACABAMENTO CROMADO, MAQ. SMART 55, REF.: PAPAIZ OU EQUIVALENTE	80	210	-	44
PM-2	PORTA DE ABRIR TIPO PRANCHETA COM ACAB. EM LAMINADO LISO COR: BRANCO, MARCO E ALIZAR EM MADEIRA REVESTIDA DE LAMINADO LISO, COR: BRANCO. FUNDIDOR INOX - COM ACABAMENTO POLIDO ALTO BRILHO TESTA AUCK REF.: 1000.035. REF.: TECKNOX OU EQUIVALENTE PORTA EM CHAPA INOX PARA PROTEÇÃO ADS PORTAS DOS I.S. P.N.E., COD.: 1000.035. REF.: TECKNOX OU EQUIVALENTE CONJUNTO DE MAÇANETA E FECHADURA DESIGN MZ340 TIPO ALAVANCA. ACABAMENTO CROMADO, MAQ. SMART 55, REF.: PAPAIZ OU EQUIVALENTE.	90	210	-	14
PM-3	PORTA DE ABRIR TIPO PRANCHETA COM ACAB. EM LAMINADO LISO COR: BRANCO MARCO E ALIZAR EM MADEIRA REVESTIDA DE LAMINADO LISO, COR: BRANCO. CONJUNTO DE MAÇANETA E FECHADURA DESIGN MZ340 TIPO ALAVANCA. ACABAMENTO CROMADO, MAQ. SMART 55, REF.: PAPAIZ OU EQUIVALENTE	60	210	-	03
PM-4	PORTA EM MADEIRA ACÚSTICA C.T.S.=32, DE ABRIR, COM 02 FOLHAS. MARCO E ALIZAR EM MADEIRA REVESTIDA DE LAMINADO LISO, COR: BRANCO. MAÇANETA E FECHADURA DESIGN MZ340 TIPO ALAVANCA. PAPAIZ OU EQUIVALENTE / ACABAMENTO CROMADO, MAQ. SMART 55. REF.: PAPAIZ OU EQUIVALENTE. BARRA ANTIPÂNICO PUSH EVOLUTION PPT-065 (PRATA), REF.: LA FONTE OU EQUIVALENTE.	200	220	-	01
PM-5	PORTA DE ABRIR TIPO PRANCHETA COM ACAB. EM LAMINADO LISO COR: BRANCO MARCO E ALIZAR EM MADEIRA REVESTIDA DE LAMINADO LISO, COR: BRANCO. CONJUNTO DE MAÇANETA E FECHADURA DESIGN MZ340 TIPO ALAVANCA. ACABAMENTO CROMADO, MAQ. SMART 55, REF.: PAPAIZ OU EQUIVALENTE.	120	220	-	02
PM-6	PORTA TIPO PRANCHETA, DE ABRIR, COM 02 FOLHAS. MARCO E ALIZAR EM MADEIRA REVESTIDA DE LAMINADO LISO, COR: BRANCO. MAÇANETA E FECHADURA DESIGN MZ340 TIPO ALAVANCA. PAPAIZ OU EQUIVALENTE / ACABAMENTO CROMADO, MAQ. SMART 55. REF.: PAPAIZ OU EQUIVALENTE. BARRA ANTIPÂNICO PUSH EVOLUTION PPT-065 (PRATA), REF.: LA FONTE OU EQUIVALENTE.	230	220	-	03
PM-7	PORTA DE ABRIR TIPO PRANCHETA COM ACAB. EM LAMINADO LISO COR: BRANCO MARCO E ALIZAR EM MADEIRA REVESTIDA DE LAMINADO LISO, COR: BRANCO. CONJUNTO DE MAÇANETA E FECHADURA DESIGN MZ340 TIPO ALAVANCA. ACABAMENTO CROMADO, MAQ. SMART 55, REF.: PAPAIZ OU EQUIVALENTE	100	210	-	36
PM-8	PORTA TIPO PRANCHETA, DE ABRIR, COM 02 FOLHAS. MARCO E ALIZAR EM MADEIRA REVESTIDA DE LAMINADO LISO, COR: BRANCO. MAÇANETA E FECHADURA DESIGN MZ340 TIPO ALAVANCA. PAPAIZ OU EQUIVALENTE / ACABAMENTO CROMADO, MAQ. SMART 55. REF.: PAPAIZ OU EQUIVALENTE.	120	210	-	01
PM-9	PORTA DE CORRER TIPO PRANCHETA COM ACAB. EM LAM. LISO COR: BRANCO. MARCO E ALIZAR EM MADEIRA REVESTIDA DE LAMINADO LISO, COR: BRANCO. PUXADOR PARA PORTA DE MADEIRA CONCHA 10.2CM AÇO INOX ESCOVADO. CÓD. 8987/070. REF.: GERIS OU EQUIVALENTE. FECHADURA PORTA CORRER 17MM ZAMAC CROMADO BICO PAPAGAIO REF.: ARDUCA OU EQUIVALENTE.	80	210	-	01
J-1	JANELA MAXI-AR DE ALUMÍNIO, ACABAMENTO ANODIZADO, COR: NATURAL VIDRO LISO COMUM, ESP.:5MM.	180	150	110	5
J-2	JANELA MAXI-AR DE ALUMÍNIO, ACABAMENTO ANODIZADO, COR: NATURAL VIDRO LISO COMUM, ESP.:5MM.	250	75	180	3
J-3	JANELA MAXI-AR/BASCULANTE DE ALUMÍNIO, ACABAMENTO ANODIZADO, COR: NATURAL VIDRO LISO COMUM, ESP.:5MM.	315	150	110	57
J-4	JANELA MAXI-AR DE ALUMÍNIO, ACABAMENTO ANODIZADO, COR: NATURAL, VIDRO LISO COMUM, ESP.:5MM.	75	75	180	11
J-5	JANELA MAXI-AR DE ALUMÍNIO, ACABAMENTO ANODIZADO, COR: NATURAL, VIDRO LISO COMUM, ESP.:5MM.	230	75	180	38
J-6	JANELA MAXI-AR DE ALUMÍNIO, ACABAMENTO ANODIZADO, COR: NATURAL, VIDRO LISO COMUM, ESP.:5MM.	155	75	180	35
J-7	JANELA DE CORRER EM ALUMÍNIO, ACABAMENTO ANODIZADO, COR: NATURAL, VIDRO LISO COMUM, ESP.:5MM.	120	150	85	2
J-8	JANELA DE CORRER EM ALUMÍNIO, ACABAMENTO ANODIZADO, COR: NATURAL, VIDRO LISO COMUM, ESP.:5MM. TELA DE FIBRA DE VIDRO EM PVC ACAB. BRANCO, COM PUXADOR. REF.: MULTITELAS OU EQUIVALENTE	90	150	110	12
J-9	JANELA MAXI-AR DE ALUMÍNIO, ACABAMENTO ANODIZADO, COR: NATURAL, VIDRO LISO COMUM, ESP.:5MM.	90	55	220	12
J-10	JANELA DE CORRER EM ALUMÍNIO, ACABAMENTO ANODIZADO, COR: NATURAL, VIDRO LISO COMUM, ESP.:5MM. TELA DE FIBRA DE VIDRO EM PVC ACAB. BRANCO, COM PUXADOR. REF.: MULTITELAS OU EQUIVALENTE.	210	150	110	01

NOTAS

OBSERVAÇÕES GERAIS:

1 - CONFERIR MEDIDAS NO LOCAL

2 - NÃO UTILIZAR ESCALA SOBRE PAPEL

3 - EM CASO DE CONFLITO DE COTAS, PREVALECE A DO DESENHO DE MAIOR ESCALA

4 - EM CASO DE DÚVIDAS, CONSULTE SEMPRE O RESPONSÁVEL TÉCNICO

5 - REPRODUÇÃO TOTAL OU PARCIAL DESTE DESENHO ESTÁ PROIBIDA. DIREITOS AUTORAIS RESERVADOS DE ACORDO COM A LEI FEDERAL 9.610 DE 19 FEVEREIRO DE 1998

REVISÃO	DESCRIÇÃO	TIPO	ELABORADO	VERIFICADO	DATA
00	EMISSÃO INICIAL	EXE	FGAC	ICGL	04/2020
01	EMISSÃO INICIAL	EXE	RMR	ICGL	09/2020

TIPOS DE EMISSÃO: ATP - ANTEPROJETO; BSC - BÁSICO; EXE - EXECUTIVO; APV - APROVADO; PCT - P/ CONSTRUÇÃO; ASB - "AS BUILT"; CNC - CANCELADO

ELABORAÇÃO:
PROJETA ENGENHARIA
PROJETA CONSULTORIA E SERVIÇOS
ALAMEDA OSCAR NEMAYER, Nº500, SALAS 303 E 507 – VALE DO SERENO
NOVA LIMA–MG – CEP.: 34.006-056
TEL.: (31) 3347-4405 / (31) 3347-7079 / (31) 3571-1920
EMAIL: contato@projetaengenharia.com.br

REALIZAÇÃO:
PREFEITURA MUNICIPAL DE CONGONHAS
RUA PRESIDENTE JUSCELINO KUBISCHEK, Nº135 – CENTRO
CONGONHAS–MG – CEP.: 36.415–000
TEL.: (31) 3731-1300

PROJETO ARQUITETÔNICO DA NOVA ESCOLA FORTUNATA

RUA TRÊS, S/N, CONGONHAS–MG

PROJETO DE ARQUITETURA

AUTORIA DO PROJETO:
ISABELA CRISTINA GONÇALVES LACERDA
CAU - A70373-9

CONTRATANTE DO PROJETO:
RESPONSÁVEL DA CONTRATANTE

DATA: SETEMBRO/2020 | ESCALA: INDICADA | CÓDIGO: PRJ-ARQ

TÍTULO DOS DESENHOS:
PLANTA SEGUNDO PAVIMENTO - AMPLIAÇÃO 05
PLANTA SEGUNDO PAVIMENTO - AMPLIAÇÃO 06

PRANCHA: 09/33

DIREITOS AUTORAIS RESERVADOS: PROIBIDO REPRODUÇÃO, DIVULGAÇÃO OU ALTERAÇÃO SEM ORDEM EXPRESSA DO AUTOR

TÍTULO DOS DESENHOS: PRJ-EXE-ARQ-CON-ENF-0105-REV01

PROJETA - AO