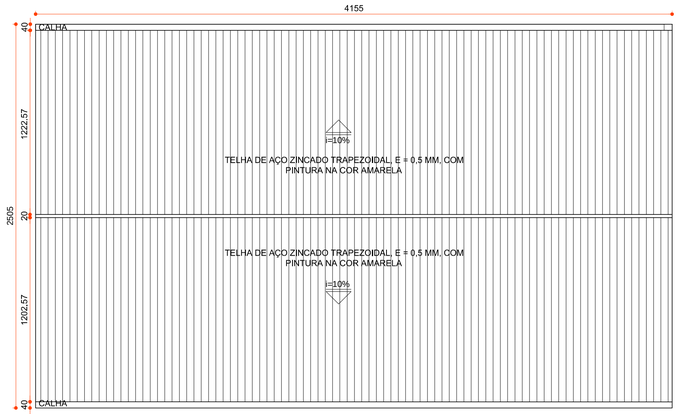

DIAGRAMA COBERTURA - GINÁSIO 01
ESCALA 1/200

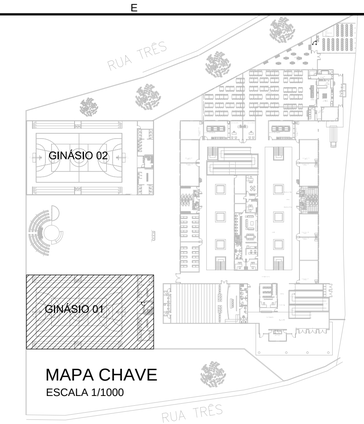

MAPA CHAVE
ESCALA 1/1000

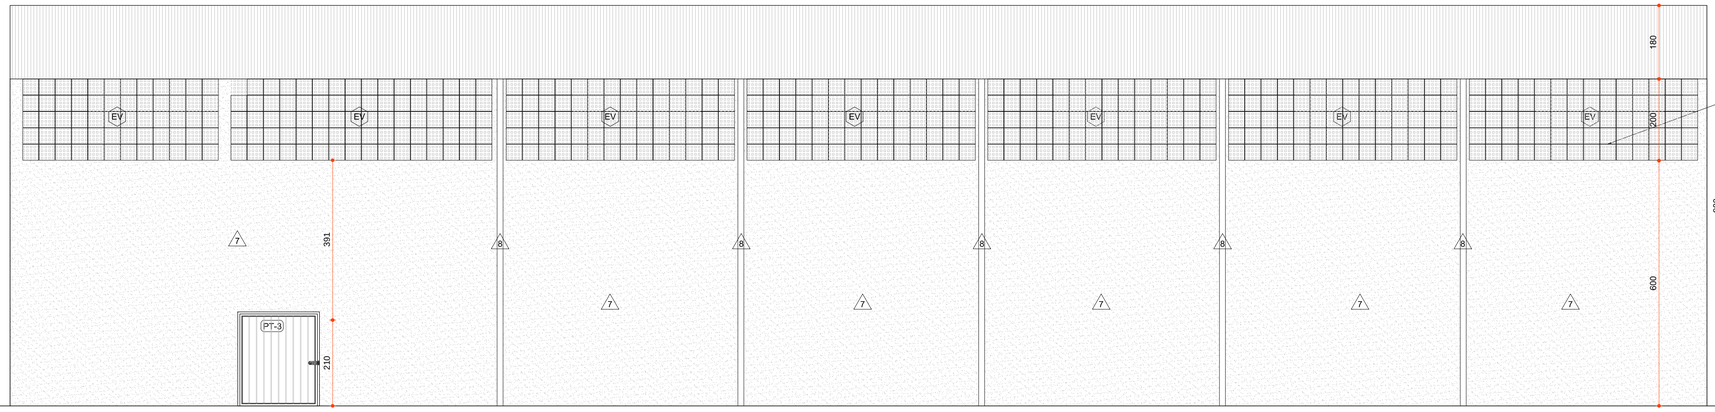

FACHADA 01 - GINÁSIO 01
ESCALA 1:75

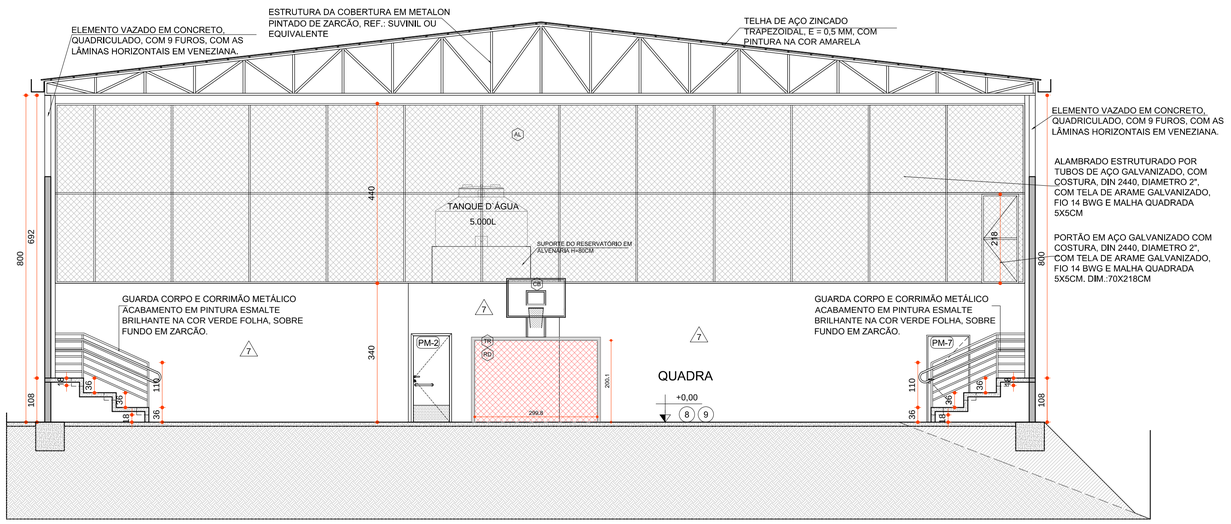

CORTE BB - GINÁSIO 01
ESCALA 1:75

ESQUADRIAS

CÓDIGO	ESPECIFICAÇÃO	DIMENSÕES (cm) LARG.	ALT.	PEIT.	QUANTIDADE
PT-1	PORTA DE ABRIR PARA BOX EM ALUMÍNIO, COM VENEZIANA COM VENTILAÇÃO. TARJETA LIVRE/OCUPADO E DOBRADIÇAS, REF.:VOUGA OU EQUIVALENTE	60	160	-	64
PT-3	PORTÃO DE CORRER EM CHAPA TIPO PAINEL LAMBRIL QUADRADO, A SER PINTADO DE BRANCO. FECHO / TRINCO / FERROLHO FIO REDONDO, DE SOBREPOR, 8", EM ACO GALVANIZADO / ZINCADO OU EQUIVALENTE PORTÃO PINTADO COM TINTA ESMALTE, CÓD. R303, COR: FLORESTA BRANCO - REF.: SUVINIL OU EQUIVALENTE	200	230	-	03
PM-1	PORTA DE ABRIR TIPO PRANCHETA COM ACAB. EM LAMINADO LISO COR: BRANCO, MARCO E ALIZAR EM MADEIRA REVESTIDA DE LAMINADO LISO, COR: BRANCO. CONJUNTO DE MAÇANETA E FECHADURA DESIGN MZ340 TIPO ALAVANCA. ACABAMENTO CROMADO, MÁQ. SMART 55, REF.: PAPAIZ OU EQUIVALENTE	80	210	-	44
PM-2	PORTA DE ABRIR TIPO PRANCHETA COM ACAB. EM LAMINADO LISO COR: BRANCO, MARCO E ALIZAR EM MADEIRA REVESTIDA DE LAMINADO LISO, COR: BRANCO. PUXADOR INOX. COM ACABAMENTO POLIDO ALTO BRILHO IRETA 40CM. REF.: 1000.002. REF.: TECKINOX OU EQUIVALENTE CHAPA DE ACO INOX PARA PROTECÃO ADS PORTAS DOS I.S. P.N.E., CÓD.: 1000.035, REF.: TECKINOX OU EQUIVALENTE CONJUNTO DE MAÇANETA E FECHADURA DESIGN MZ340 TIPO ALAVANCA. ACABAMENTO CROMADO, MÁQ. SMART 55, REF.: PAPAIZ OU EQUIVALENTE	90	210	-	14
PM-7	PORTA DE ABRIR TIPO PRANCHETA COM ACAB. EM LAMINADO LISO COR: BRANCO, MARCO E ALIZAR EM MADEIRA REVESTIDA DE LAMINADO LISO, COR: BRANCO. CONJUNTO DE MAÇANETA E FECHADURA DESIGN MZ340 TIPO ALAVANCA. ACABAMENTO CROMADO, MÁQ. SMART 55, REF.: PAPAIZ OU EQUIVALENTE	100	210	-	36
J-4	JANELA MÁX-AR DE ALUMÍNIO, ACABAMENTO ANODIZADO, COR: NATURAL, VIDRO LISO COMUM, ESP.:3MM.	75	75	180	10
J-5	JANELA MÁX-AR DE ALUMÍNIO, ACABAMENTO ANODIZADO, COR: NATURAL, VIDRO LISO COMUM, ESP.:3MM.	230	75	180	38

LEGENDA

A CONSTRUIR EM ALVENARIA | JARDIM OU ÁREA PERMEÁVEL | JARDIM OU ÁREA PERMEÁVEL | INÍCIO DO ASSENTAMENTO DO PISO

PISO

2	PISO EM PORCELANATO RETIFICADO, ACABAMENTO ACETINADO, DIM. 60X60CM. REF.: LINHA SENSITIVE, MODELO FENDI - ELIANE OU EQUIVALENTE
4	PISO EM CONCRETO LISO DESEMPENADO E FELTRADO PINTADO DE VERDE PINTURA EM TINTA EPOXI PARA PISO, COR: VERDE SELVA ENCANTADA, D627, REF.: SUVINIL PISO OU EQUIVALENTE
8	QUADRA - PISO DE CONCRETO PINTURA EM TINTA EPOXI PARA PISO, COR: VERDE SAMAMBAIA, E050, REF.: SUVINIL PISO OU EQUIVALENTE PINTURA EM TINTA EPOXI PARA PISO, COR: VERMELHO CARDINAL, RM027, REF.: SUVINIL PISO OU EQUIVALENTE PINTURA EM TINTA EPOXI PARA PISO, COR: CINZA, RM085, REF.: SUVINIL PISO OU EQUIVALENTE
9	PINTURA DEMARCAÇÃO DE FAIXA DE QUADRA, ACRÍLICO PREMIUM FOSCO, CORES: BRANCO, PRETO E AMARELO REF.: SUVINIL PISO OU EQUIVALENTE

PAREDE

6	REVESTIMENTO CERÂMICO ESMALTADO EM PLACAS DE 30X60CM, COR: BRANCO. REVESTIMENTO FORMA BRANCO AC, REF.: ELIANE OU EQUIVALENTE.
7	PAREDE REBOCADA E PINTADA COM TINTA ACRÍLICA, COR: CINZA ESPACIAL TINTA ACRÍLICO PREMIUM FOSCO, CÓD. D370, COR CINZA ESPACIAL - REF.: SUVINIL OU EQUIVALENTE
8	PINTURA DE FUNDO PARA GALVANIZADOS E PINTURA COM TINTA ESMALTE, COR: CINZA TINTA ESMALTE PREMIUM ACETINADO, COR CINZA - REF.: SUVINIL OU EQUIVALENTE

TETO

1	FORRO EM GESSO ACARTONADO EMASSADO E PINTADO, COR BRANCO NEVE. PLACA DE GESSO RU, ESP.:12,5MM. REF.: GYPSUM. PINTURA ACRÍLICA PREMIUM FOSCO, COR BRANCO NEVE. REF.: SUVINIL OU EQUIVALENTE
2	LAJE PINTADA PINTURA ACRILICA PREMIUM FOSCO NA COR BRANCO NEVE. REF.: SUVINIL OU EQUIVALENTE
3	TELHA METÁLICA APARENTE

RODAPÉ

2	RODAPÉ DE ARGAMASSA 1:3, H=7CM, DESEMPENADO E ALISADO A COLHER, PINTADO DE CINZA ESCURO PINTURA EM TINTA EPOXI PARA PISO, REF.: SUVINIL OU EQUIVALENTE.

DIVERSOS

RD	PAR DE REDE PARA TRAVE DE GOL FUTSAL FIO 4MM NYLON REF.: GISMAR REDES ESPORTIVAS OU EQUIVALENTE
TR	TRAVE DE GOL EM TUBO GALVANIZADO 3" PARA QUADRA - PINTADA TINTA ESMALTE E PROTEÇÃO DE ZARCÃO COR BRANCO REF.: SUVINIL OU EQUIVALENTE - DIM.: LARGURA 300CM, ALTURA 200CM E PROFUNDIDADE 80CM SUPERIOR E 100CM INFERIOR
CB	TABELA DE BASQUETE EM POSTE METÁLICO E SUPORTE DE PISO REF.: SPORTIN OU EQUIVALENTE
EV	ELEMENTO VAZADO QUADRICULADO, COM 9 FUROS, COM AS LÂMINAS HORIZONTAIS EM VENEZIANA. ACABAMENTO NATURAL, MEDIDAS: 39 x 39 x 7 cm. REF.: CÓD.: 23V. NEOREX OU EQUIVALENTE
AL	ALAMBRADO ESTRUTURADO POR TUBOS DE ACO GALVANIZADO, COM COSTURA, DIN 2440, DIAMETRO 2", COM TELA DE ARAME GALVANIZADO, FIO 14 BWG E MALHA QUADRADA 5X5CM REF.: BELGO OU EQUIVALENTE

NOTAS

OBSERVAÇÕES GERAIS:

1 - CONFERIR MEDIDAS NO LOCAL

2 - NÃO UTILIZAR ESCALA SOBRE PAPEL

3 - EM CASO DE CONFLITO DE COTAS, PREVALECE A DO DESENHO DE MAIOR ESCALA

4 - EM CASO DE DÚVIDAS, CONSULTE SEMPRE O RESPONSÁVEL TÉCNICO

5 - REPRODUÇÃO TOTAL OU PARCIAL DESTE DESENHO ESTÁ PROIBIDA, DIREITOS AUTORAIS RESERVADOS DE ACORDO COM A LEI FEDERAL 9.610 DE 19 FEVEREIRO DE 1998

REVISÃO	DESCRIÇÃO	TIPO	ELABORADO	VERIFICADO	DATA
00	EMISSÃO INICIAL	EXE	FGAC	ICGL	04/2020
01	EMISSÃO INICIAL	EXE	RMR	ICGL	09/2020

TIPOS DE EMISSÃO: ATP - ANTEPROJETO; BSC - BÁSICO; EXE - EXECUTIVO; APV - APROVADO; PCT - P/ CONSTRUÇÃO; ASB - "AS BUILT"; CNC - CANCELADO

ELABORAÇÃO:
PROJETA ENGENHARIA
PROJETA CONSULTORIA E SERVIÇOS
ALAMEDA OSCAR NIEMAYER, Nº500, SALAS 503 E 507 – VALE DO SERENO
NOVA LIMA–MG – CEP.: 34.006–056
TEL.: (31) 3347–4405 / (31) 3347–7079 / (31) 3571–1920
EMAIL: contato@grupoprojetoengenharia.com.br

REALIZAÇÃO:
PREFEITURA MUNICIPAL DE CONGONHAS
RUA PRESIDENTE JUSCELINO KUBISCHEK, Nº135 – CENTRO
CONGONHAS–MG – CEP.: 36.415–000
TEL.: (31) 3731–1300

PROJETO ARQUITETÔNICO DA NOVA ESCOLA FORTUNATA

RUA TRÊS, S/N, CONGONHAS–MG

PROJETO DE ARQUITETURA

AUTORIA DO PROJETO:
ISABELA CRISTINA GONÇALVES LACERDA
CAU – A170973–9

CONTRATANTE DO PROJETO:
RESPONSÁVEL DA CONTRATANTE

DATA: SETEMBRO/2020 | ESCALA: INDICADA | CÓDIGO: PRJ-ARQ

TÍTULO DOS DESENHOS:
DIAGRAMA DE COBERTURA - 01
CORTE BB - GINÁSIO - 01
FACHADA 01 - 01

PRANCHA: 12/33

DIREITOS AUTORAIS RESERVADOS; PROIBIDO REPRODUÇÃO, DIVULGAÇÃO OU ALTERAÇÃO SEM ORDEM EXPRESSA DO AUTOR.

TÍTULO DOS DESENHOS: PRJ-EXE-ARQ-CGN-NEF-0205-REV01

PROJETA - A1
841x594mm