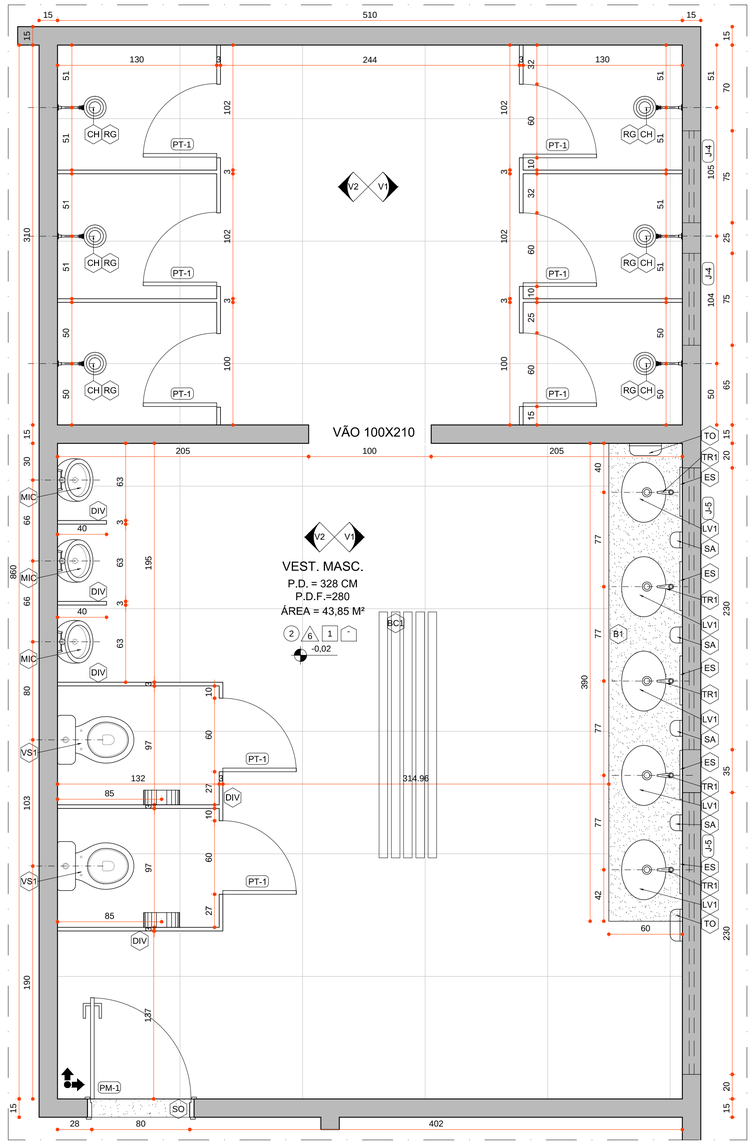

AMPLIAÇÃO 01 - DET. VESTIÁRIO MASC.- GINÁSIO 01 PLANTA

ESCALA 1:25

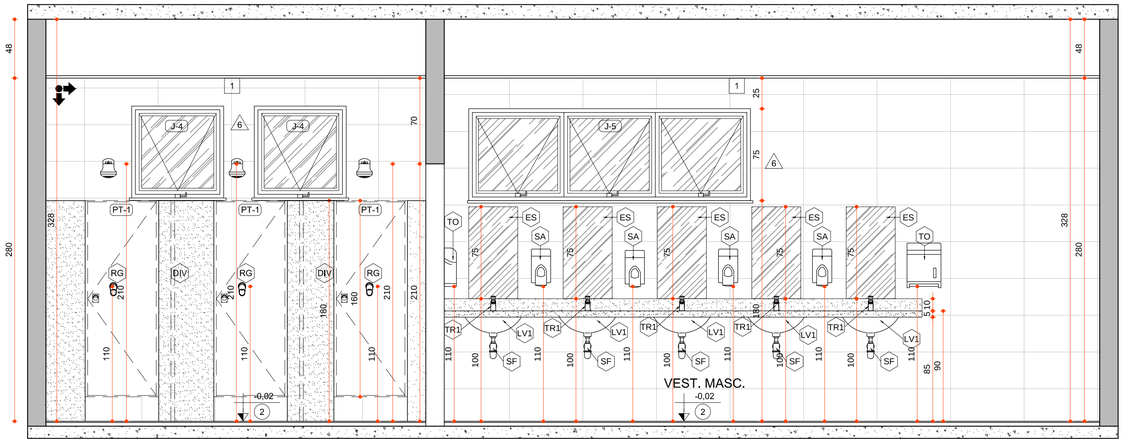

VESTIÁRIO GINÁSIO 01 - VISTA 1

ESCALA 1:25

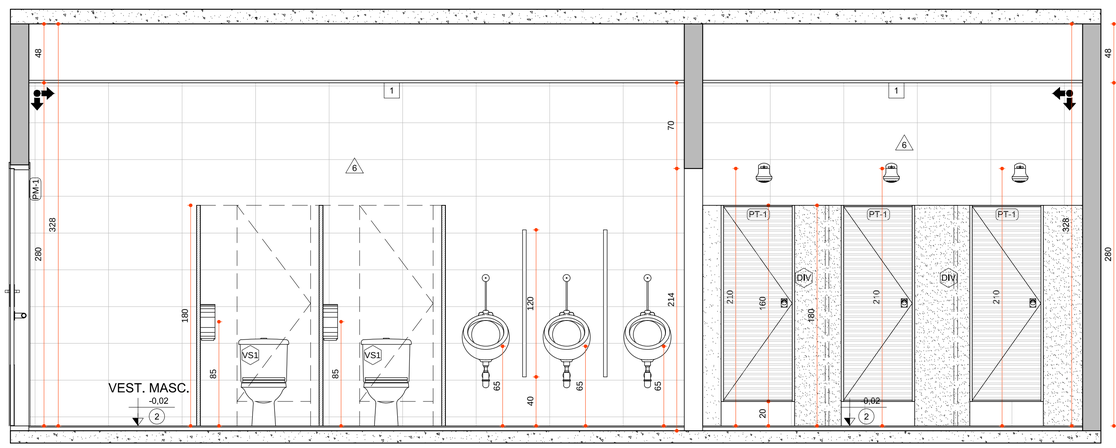

VESTIÁRIO GINÁSIO 01 - VISTA 1

ESCALA 1:25

PISO

2	PISO EM PORCELANATO RETIFICADO, ACABAMENTO ACETINADO, DIM. 60X60CM. REF.: LINHA SENSITIVE, MODELO FENDI - ELIANE OU EQUIVALENTE

PAREDE

6	REVESTIMENTO CERÂMICO ESMALTADO EM PLACAS DE 30X60CM, COR: BRANCO. REVESTIMENTO FORMA BRANCO AC, REF.: ELIANE OU EQUIVALENTE.

TETO

1	FORRO EM GESSO ACARTONADO EMASSADO E PINTADO, COR BRANCO NEVE. PLACA DE GESSO RU, ESP.:12,5MM, REF.: GYPSUM. PINTURA ACRÍLICA PREMIUM FOSCO, COR BRANCO NEVE. REF.: SUVINIL OU EQUIVALENTE

ESQUADRIAS

CÓDIGO	ESPECIFICAÇÃO	DIMENSÕES (cm) LARG.	ALT.	PEIT.	QUANTIDADE
PT-1	PORTA DE ABRIR PARA BOX EM ALUMÍNIO, COM VENEZIANA COM VENTILAÇÃO. TARJETA LIVRE/OCUPADO E DOBRADIÇAS. REF.:YOUSA OU EQUIVALENTE	60	160	-	64
PT-3	PORTÃO DE CORRER EM CHAPA TIPO PAINEL LAMBRIL QUADRADO, A SER PINTADO DE BRANCO. FECHO / TRINCO / FERROLHO FIO REDONDO, DE SOBREPOR, 8", EM ACO GALVANIZADO / ZINCADO OU EQUIVALENTE. PORTÃO PINTADO COM TINTA ESMALTE, CÓD. R303, COR: FLORESTA BRANCO - REF.: SUVINIL OU EQUIVALENTE	200	230	-	03
PM-1	PORTA DE ABRIR TIPO PRANCHETA COM ACAB. EM LAMINADO LISO COR: BRANCO MARCO E ALIZAR EM MADEIRA REVESTIDA DE LAMINADO LISO, COR: BRANCO. CONJUNTO DE MAÇANETA E FECHADURA DESIGN MZ340 TIPO ALAVANCA. ACABAMENTO CROMADO, MAQ. SMART 55, REF.: PAPAIZ OU EQUIVALENTE	80	210	-	44
PM-2	PORTA DE ABRIR TIPO PRANCHETA COM ACAB. EM LAMINADO LISO COR: BRANCO. MARCO E ALIZAR EM MADEIRA REVESTIDA DE LAMINADO LISO, COR: BRANCO. PUXADOR INOX COM ACABAMENTO POLIDO ALTO BRILHO RETA 40CM. REF.: 1000.002. REF.: TECKINOX OU EQUIVALENTE CHAPA DE ACO INOX PARA PROTECÃO ADS PORTAS DOS I.S. P.N.E., CÓD.: 1000.035. REF.: TECKINOX OU EQUIVALENTE CONJUNTO DE MAÇANETA E FECHADURA DESIGN MZ340 TIPO ALAVANCA. ACABAMENTO CROMADO, MAQ. SMART 55, REF.: PAPAIZ OU EQUIVALENTE	90	210	-	14
PM-7	PORTA DE ABRIR TIPO PRANCHETA COM ACAB. EM LAMINADO LISO COR: BRANCO MARCO E ALIZAR EM MADEIRA REVESTIDA DE LAMINADO LISO, COR: BRANCO. CONJUNTO DE MAÇANETA E FECHADURA DESIGN MZ340 TIPO ALAVANCA. ACABAMENTO CROMADO, MAQ. SMART 55, REF.: PAPAIZ OU EQUIVALENTE	100	210	-	36
J-4	JANELA MÁX-AR DE ALUMÍNIO, ACABAMENTO ANODIZADO, COR: NATURAL, VIDRO LISO COMUM, ESP.:3MM.	75	75	180	10
J-5	JANELA MÁX-AR DE ALUMÍNIO, ACABAMENTO ANODIZADO, COR: NATURAL, VIDRO LISO COMUM, ESP.:3MM.	230	75	180	38

LEGENDA

A CONSTRUIR EM ALVENARIA

JARDIM OU ÁREA PERMEÁVEL

JARDIM OU ÁREA PERMEÁVEL

INÍCIO DO ASSENTAMENTO DO PISO

ESPECIFICAÇÕES

VER ESPECIFICAÇÕES COMPLETAS NO MEMORIAL DESCRITIVO

PISO

2	PISO EM PORCELANATO RETIFICADO, ACABAMENTO ACETINADO, DIM. 60X60CM. REF.: LINHA SENSITIVE, MODELO FENDI - ELIANE OU EQUIVALENTE

PAREDE

6	REVESTIMENTO CERÂMICO ESMALTADO EM PLACAS DE 30X60CM, COR: BRANCO. REVESTIMENTO FORMA BRANCO AC, REF.: ELIANE OU EQUIVALENTE.

TETO

1	FORRO EM GESSO ACARTONADO EMASSADO E PINTADO, COR BRANCO NEVE. PLACA DE GESSO RU, ESP.:12,5MM, REF.: GYPSUM. PINTURA ACRÍLICA PREMIUM FOSCO, COR BRANCO NEVE. REF.: SUVINIL OU EQUIVALENTE

PEÇAS DE GRANITO

BS1	BANCADA EM GRANITO POLIDO NAS FACES EXPOSTAS, H=90CM, C/ RODABANCA H=10CM E TESTEIRA H=5CM GRANITO CINZA ANDORINHA ESP.:3CM
SO	SOLEIRA EM GRANITO POLIDO NAS FACES EXPOSTAS. GRANITO CINZA ANDORINHA, ESP.:2CM
PE	PEITORIL EM GRANITO CINZA ANDORINHA POLIDO. GRANITO CINZA ANDORINHA, ESP.:2CM
DIV	DIVISÓRIA DE GRANITO PRETO POLIDO, (SANITÁRIOS E CHUVEIRO) GRANITO CINZA ANDORINHA, ESP.:3CM

LOUÇAS E PEÇAS VINCULADAS

LV1	CUBA DE EMBUTIR OVAL EM LOUÇA BRANCA, INCLUSO VÁLVULA E SIFÃO TIPO GARRAFA EM METAL CROMADO COR: BRANCO, DIM.:35x50CM REF.: DECA OU EQUIVALENTE
LV2	LAVATÓRIO SUSPENSO, PARA SANITÁRIO ACESSÍVEL. CÓD. 91038, AZALÉA; COR: BRANCO. REF.: CELITE OU EQUIVALENTE
VS1	VASO COM CAIXA ACOPLADA, COR: BRANCO, CÓD.: 20351, LINHA CITY - CELITE OU EQUIVALENTE. ASSENTO SANITÁRIO. POLIPROPILENO BRANCO, FECHAMENTO COMUM, FIXAÇÃO BRANCA, PARA BACIA CITY CELITE, FAB.: SEMITA OU EQUIVALENTE
VS2	VASO SANITARIO SIFONADO CONVENCIONAL PARA PCD SEM FURO FRONTAL COM LOUÇA BRANCA SEM ASSENTO, INCLUSO CONJUNTO DE LIGAÇÃO PARA BACIA SANITÁRIA AJUSTÁVEL ASSENTO SANITÁRIO, PLÁSTICO BRANCO, FECHAMENTO COMUM, FIXAÇÃO BRANCA, PARA BACIA VOGUE PLUS. FAB.: SEMITA OU EQUIVALENTE
MIC	MICTORIO SIFONADO DE LOUCA BRANCA COM PERTENCES, COM REGISTRO DE PRESSAO 1/2" COM CANOPLA CROMADA ACABAMENTO SIMPLES E CONJUNTO PARA FIXACAO CÓD. M.715 COR: BRANCO REF.: DECA OU EQUIVALENTE

TORNEIRAS E REGISTROS

RG	REGISTRO DE PRESSÃO PARA CHUVEIRO COM ACABAMENTO CROMADO REF.: LORENZETTI OU EQUIVALENTE
TR1	TORNEIRA PARA LAVATÓRIO PRESMATIC ANTIVANDALISMO, COM FECHAMENTO AUTOMÁTICO LINHA BIOPRESS, COM VAZÃO REDUZIDA, CÓD.: 1180-BIO-VR. REF.: FABRIMAR OU EQUIVALENTE
TR2	TORNEIRA PARA TANQUE EM METAL, ACABAMENTO CROMADO, H= 40CM. CÓD.:1152-MY. REF.: FABRIMAR OU EQUIVALENTE
RA	GRELHA QUADRADA COM CAIXILHO EM AÇO INOX (15X15CM) ACABAMENTO POLIDO COM FECHO REF.: MOLDENOX OU EQUIVALENTE
SF	SIFÃO UNIVERSAL EXTENSÍVEL PLÁSTICO PRATA 1.1/2" 30 CM VIP FAB.: EQUATION OU EQUIVALENTE

ACESSÓRIOS

BA1	BARRA DE APOIO RETA 80CM, EM AÇO INOX COM ACABAMENTO POLIDO ALTO BRILHO. REF.: TECKINOX OU EQUIVALENTE.
BA2	BARRA DE APOIO RETA 70CM, EM AÇO INOX COM ACABAMENTO POLIDO ALTO BRILHO. REF.: TECKINOX OU EQUIVALENTE
BA3	BARRA DE APOIO RETA 40CM, EM AÇO INOX COM ACABAMENTO POLIDO ALTO BRILHO. REF.: TECKINOX OU EQUIVALENTE
BA4	BARRA DE APOIO RETA EM "U", EM AÇO INOX COM ACABAMENTO POLIDO ALTO BRILHO. DIM.:25X24CM. REF.: TECKINOX OU EQUIVALENTE
BA5	BARRA DE APOIO EM "L" INOX 70X70CM REF.: (DIREITO 1000.015 E ESQUERDO 1000.014). FAB.: TECKINOX OU EQUIVALENTE
DH	DUCHA HIGIÊNICA COM REGISTRO E DERIVAÇÃO SMART, CÓD.: 1984. C71.ACT REF.: DECA OU EQUIVALENTE
ES	ESPELHO EM CRISTAL NACIONAL 4MM (DIMENSÕES 40X75CM). ESPELHO COLADO NA ALVENARIA COM ADESIVO SELANTE DE SILICONE OU EQUIVALENTE
PA	DISPENSER PARA PAPEL HIGIÊNICO ROLÃO, EM PLÁSTICO ABS DE ALTA RESISTÊNCIA. LINHA START, CÓD.: S13. REF.: JSN OU EQUIVALENTE
TO	DISPENSER PARA PORTA PAPEL TOALHA INTERFOLHADO EM PLÁSTICO ABS DE ALTA RESISTÊNCIA. LINHA START, CÓD.: S12. REF.: JSN OU EQUIVALENTE
SA	SABONETEIRA PLASTICA TIPO DISPENSER PARA SABONETE LIQUIDO COM RESERVATORIO 800 A 1500 ML LINHA START, CÓD.: S11. REF.: JSN OU EQUIVALENTE
VD	VÁLVULA DE DESCARGA CROMADA, 50MM OU 1.1/2" LINHA FLUX, FABRIMAR OU EQUIVALENTE LINHA FLUX, REF.: FABRIMAR OU EQUIVALENTE

DIVERSOS

AL1	BOTÃO DE ACIONAMENTO DE ALARME AUDIOVISUAL, H=40CM. MODELO: ALARME PCD REF.: PLANETA ACESSÍVEL OU EQUIVALENTE
AL2	ALARME AUDIOVISUAL, H=230CM, MODELO: ALARME PCD. REF.: PLANETA ACESSÍVEL OU EQUIVALENTE
BE	BEBEDOURO GEMINADO MG-F80 INOX REF.: IBBL OU EQUIVALENTE
CH	CHUVEIRO ELÉTRICO COMUM CORPO DE PLÁSTICO TIPO DUCHA, 220V, BRANCO LINHA BELLO BANHO. REF.: LORENZETTI OU EQUIVALENTE
BC1	BANCO PARA VESTIÁRIO DE AÇO COM CABIDEIRO. DIMENSÃO 200x45CM. ESTRUTURA EM AÇO COM PINTURA ESMALTE NA COR CINZA.
BC2	BANCO, COM BASE EM ALVENARIA CONVENCIONAL E TAMPO EM GRANITO POLIDO NAS FACES EXPOSTAS GRANITO CINZA ANDORINHA POLIDO, ESP.:2CM.
DM	DUCHA MANUAL FUTURA COM MANGUEIRA LISA, COR: BRANCO. PARA VESTIÁRIO ACESSÍVEL. REF.: LORENZETTI OU EQUIVALENTE

NOTAS

OBSERVAÇÕES GERAIS:

1 - CONFERIR MEDIDAS NO LOCAL

2 - NÃO UTILIZAR ESCALA SOBRE PAPEL

3 - EM CASO DE CONFLITO DE COTAS, PREVALECE A DO DESENHO DE MAIOR ESCALA

4 - EM CASO DE DÚVIDAS, CONSULTE SEMPRE O RESPONSÁVEL TÉCNICO

5 - REPRODUÇÃO TOTAL OU PARCIAL DESTE DESENHO ESTÁ PROIBIDA, DIREITOS AUTORAIS RESERVADOS DE ACORDO COM A LEI FEDERAL 9.610 DE 19 FEVEREIRO DE 1998

REVISÃO	DESCRIÇÃO	TIPO	ELABORADO	VERIFICADO	DATA
00	EMISSÃO INICIAL	EXE	FGAC	ICGL	04/2020
01	EMISSÃO INICIAL	EXE	RMR	ICGL	09/2020

TIPOS DE EMISSÃO

ATP - ANTEPROJETO
BSC - BÁSICO
EXE - EXECUTIVO
APV - APROVADO
PCT - P/ CONSTRUÇÃO
ASB - "AS BUILT"
CNC - CANCELADO

ELABORAÇÃO:
PROJETA ENGENHARIA
PROJETA CONSULTORIA E SERVIÇOS
ALAMEDA OSCAR NIEMAYER, N°500, SALAS 503 E 507 – VALE DO SERENO
NOVA LIMA–MG – CEP.: 34.006–056
TEL.: (31) 3347–4405 / (31) 3347–7079 / (31) 3571–1920
EMAIL: contato@grupoprojetoengenharia.com.br

REALIZAÇÃO:
PREFEITURA MUNICIPAL DE CONGONHAS
RUA PRESIDENTE JUSCELINO KUBISCHEK, N°135 – CENTRO
CONGONHAS–MG – CEP.: 36.415–000
TEL.: (31) 3731–1300

PROJETO ARQUITETÔNICO DA NOVA ESCOLA FORTUNATA

RUA TRÊS, S/N, CONGONHAS–MG

PROJETO DE ARQUITETURA

AUTORIA DO PROJETO:
ISABELA CRISTINA GONÇALVES LACERDA
CAU – A170973–9

CONTRATANTE DO PROJETO:
RESPONSÁVEL DA CONTRATANTE

DATA: SETEMBRO/2020

ESCALA: INDICADA

CÓDIGO: PRJ-ARQ

TÍTULO DOS DESENHOS: AMPLIAÇÃO 01 - GINÁSIO 01

PRANCHA: 14/33

DIREITOS AUTORAIS RESERVADOS; PROIBIDO REPRODUÇÃO, DIVULGAÇÃO OU ALTERAÇÃO SEM ORDEM EXPRESSA DO AUTOR.

TITULO DOS DESENHOS: PRJ-EXE-ARQ-CGN-NIEF-0205-REV01

PROJETA - A1 841x594mm