

AMPLIAÇÃO 03 - DET. VESTIÁRIO FEM.-

GINÁSIO 01 PLANTA

ESCALA 1:25

2

PISO EM PORCELANATO RETIFICADO, ACABAMENTO ACETINADO, DIM. 60X60CM.
REF.: LIMA SENSITIVE, MODELO 10R - ELIANE OU EQUIVALENTE

6

PARADE

6

REVESTIMENTO CERÂMICO ESMALTADO EM PLACAS DE 30X60CM. COR: BRANCO.
REVESTIMENTO FORMA BRANÇO AF. REF.: ELIANE OU EQUIVALENTE

1

TETO

1

FORRO EM GESSO ACARTONADO EMASSADO E PINTADO, COR: BRANCO NEVE.
PLACA DE GESSO RÚ, ESP. 12,5MM. REF.: GYPSUM. PINTURA ACRÍLICA PREMIUM FÓSCO, COR: BRANCO NEVE. REF.: SUVINIL OU EQUIVALENTE

ESQUADRIAS

CÓDIGO	ESPECIFICAÇÃO	DIMENSÕES (cm)			QUANTIDADE
		LARG.	ALT.	PEIT.	
PT-1	PORTA DE ABRIR PARA BOX EM ALUMÍNIO, COM VENEZIANA COM VENTILAÇÃO. TARJETA LIVRECOUPADA E DORRAÇAS, REF.: VOUGA OU EQUIVALENTE	80	160	-	64
PT-3	PORTÃO DE CORRER EM CHAPA TÍP. PAINEL LAMBRI, QUADRADO, A SER PINTADO DE BRANCO FECHO: TRINCO / FERROLHO PU REDONDO, DE SOBREPOR, R. EM AÇO GALVANIZADO / ZINCOADO OU EQUIVALENTE PORTÃO PINTADO COM TINTA ESMALTE, Cód. R303, COR: FLORESTA BRANCO - REF.: SUVINIL OU EQUIVALENTE	200	230	-	03
PM-1	PORTA DE ABRIR TÍP. PRANCHETA COM ACAB. EM LAMINADO LISO COR: BRANCO MARCO E ALIZAR EM MADEIRA REVESTIDA DE LAMINADO LISO, COR: BRANCO. CONJUNTO DE MAGNETA E FECHADURA DESIGN M2340 TÍP. ALAVANCA, ACABAMENTO CROMADO, MÃO, SMART 55, REF.: PAPAIZ OU EQUIVALENTE	80	210	-	44
PM-2	PORTA DE ABRIR TÍP. PRANCHETA COM ACAB. EM LAMINADO LISO COR: BRANCO MARCO E ALIZAR EM MADEIRA REVESTIDA DE LAMINADO LISO, COR: BRANCO. CONJUNTO DE MAGNETA E FECHADURA DESIGN M2340 TÍP. ALAVANCA, ACABAMENTO CROMADO, MÃO, SMART 55, REF.: PAPAIZ OU EQUIVALENTE CHAPA DE AÇO INOX PARA PROTEÇÃO DAS PORTAS DOS S. P.A.E. Cód.: 1000.055. REF.: TECNIX OU EQUIVALENTE	90	210	-	14
PM-7	PORTA DE ABRIR TÍP. PRANCHETA COM ACAB. EM LAMINADO LISO COR: BRANCO MARCO E ALIZAR EM MADEIRA REVESTIDA DE LAMINADO LISO, COR: BRANCO. CONJUNTO DE MAGNETA E FECHADURA DESIGN M2340 TÍP. ALAVANCA, ACABAMENTO CROMADO, MÃO, SMART 55, REF.: PAPAIZ OU EQUIVALENTE	100	210	-	36
J-4	JANELA MAX-AR DE ALUMÍNIO, ACABAMENTO ANODIZADO, COR: NATURAL, VÓRGO LISO COMUM, ESP.: 3MM	75	75	180	10
J-5	JANELA MAX-AR DE ALUMÍNIO, ACABAMENTO ANODIZADO, COR: NATURAL, VÓRGO LISO COMUM, ESP.: 3MM	230	75	180	38

LEGENDA

A CONSTRUIR
OU ALTERNAR



JARDIM
OU ÁREA PERMEVEL




JARDIM
OU ÁREA PERMEVEL




ASSINADO DO
INTERVENIENTE DO RDC



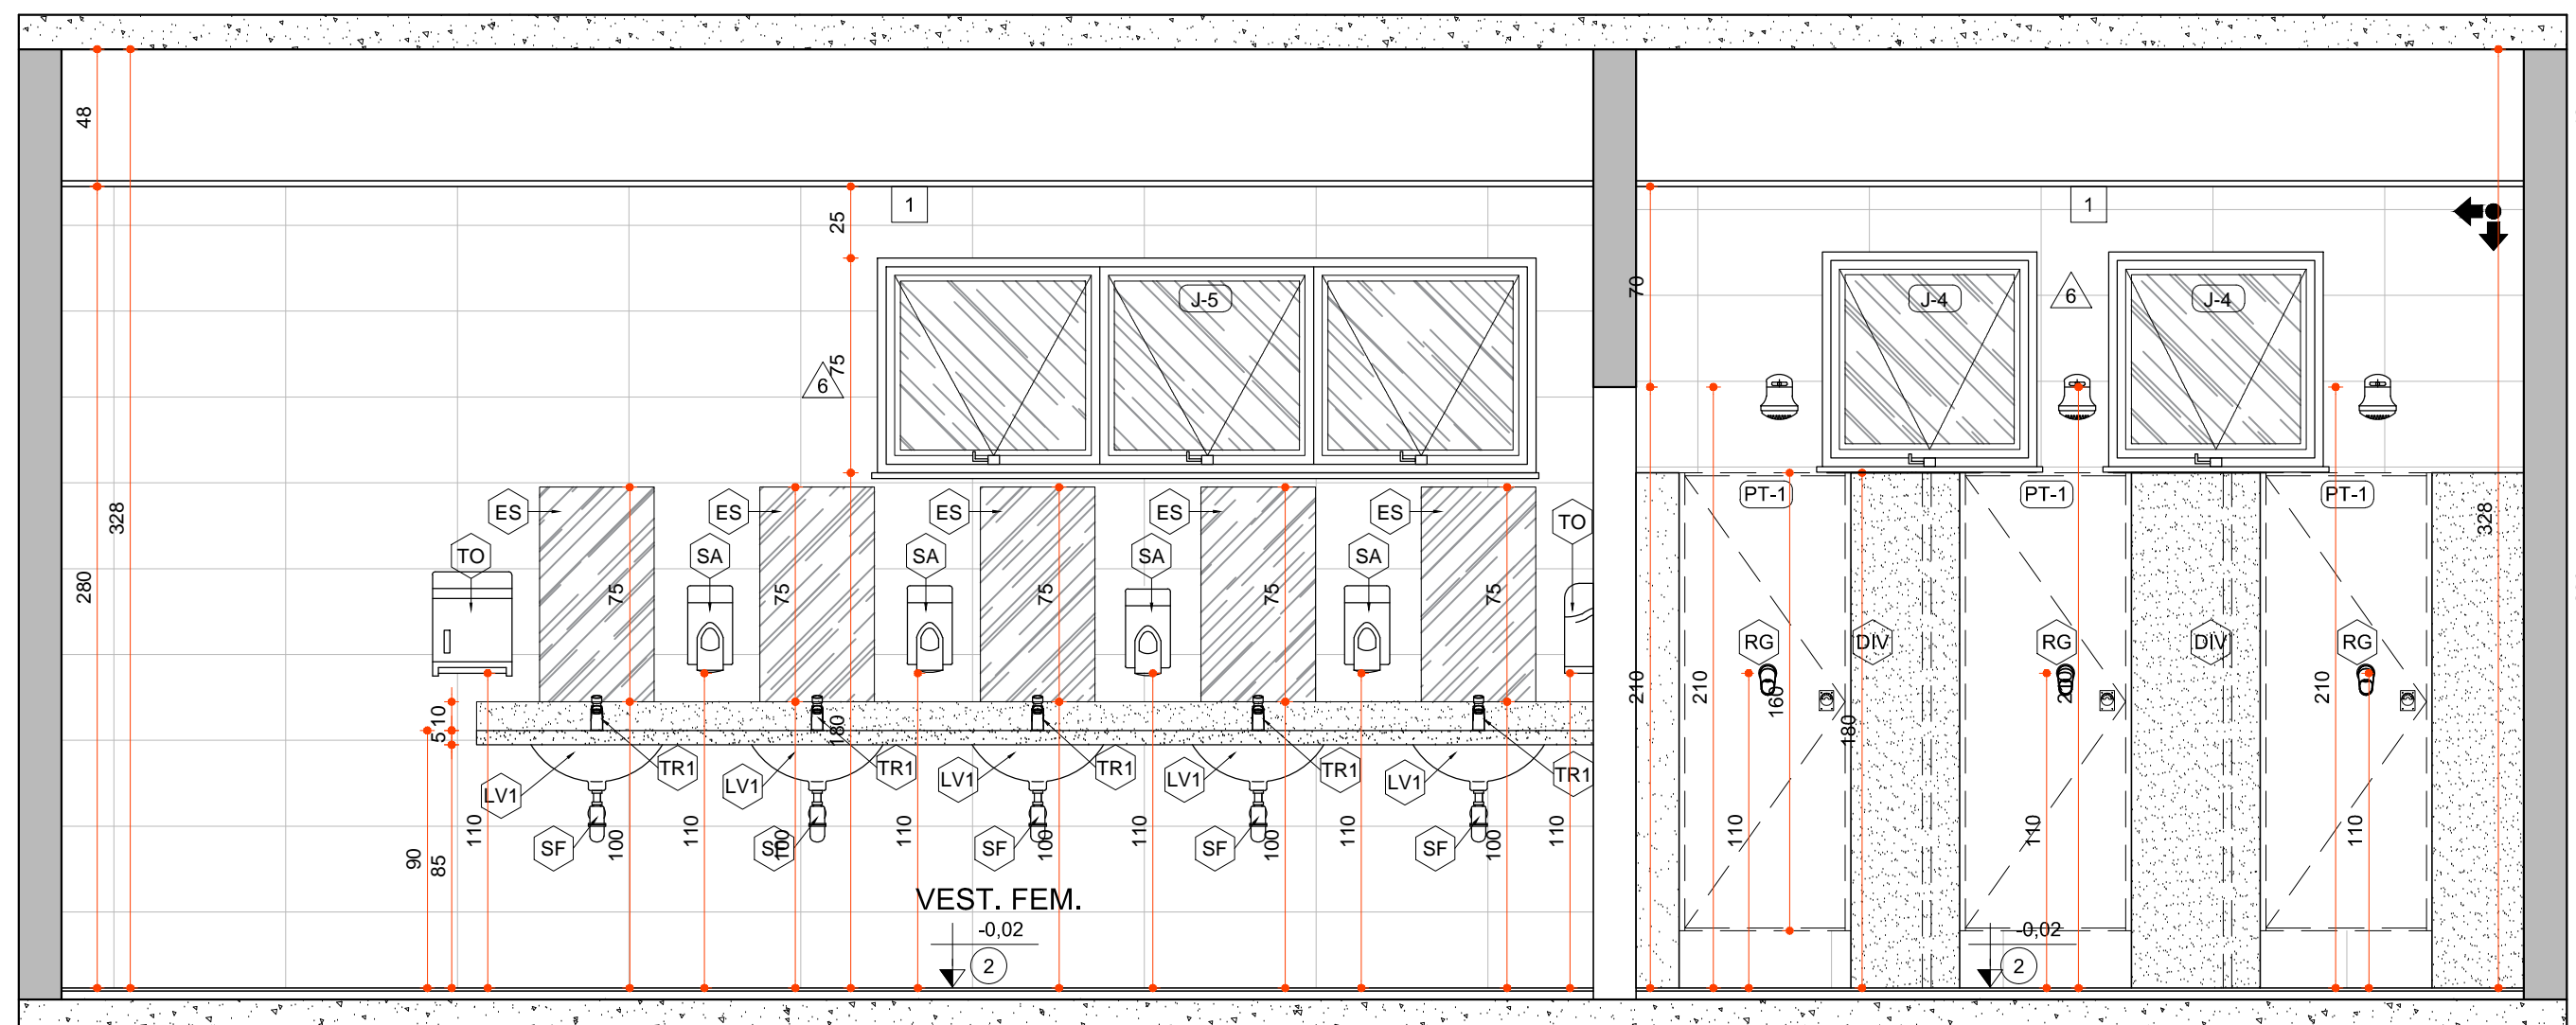

VESTIÁRIO GINÁSIO 01 - VISTA 1

ESCALA 1:25

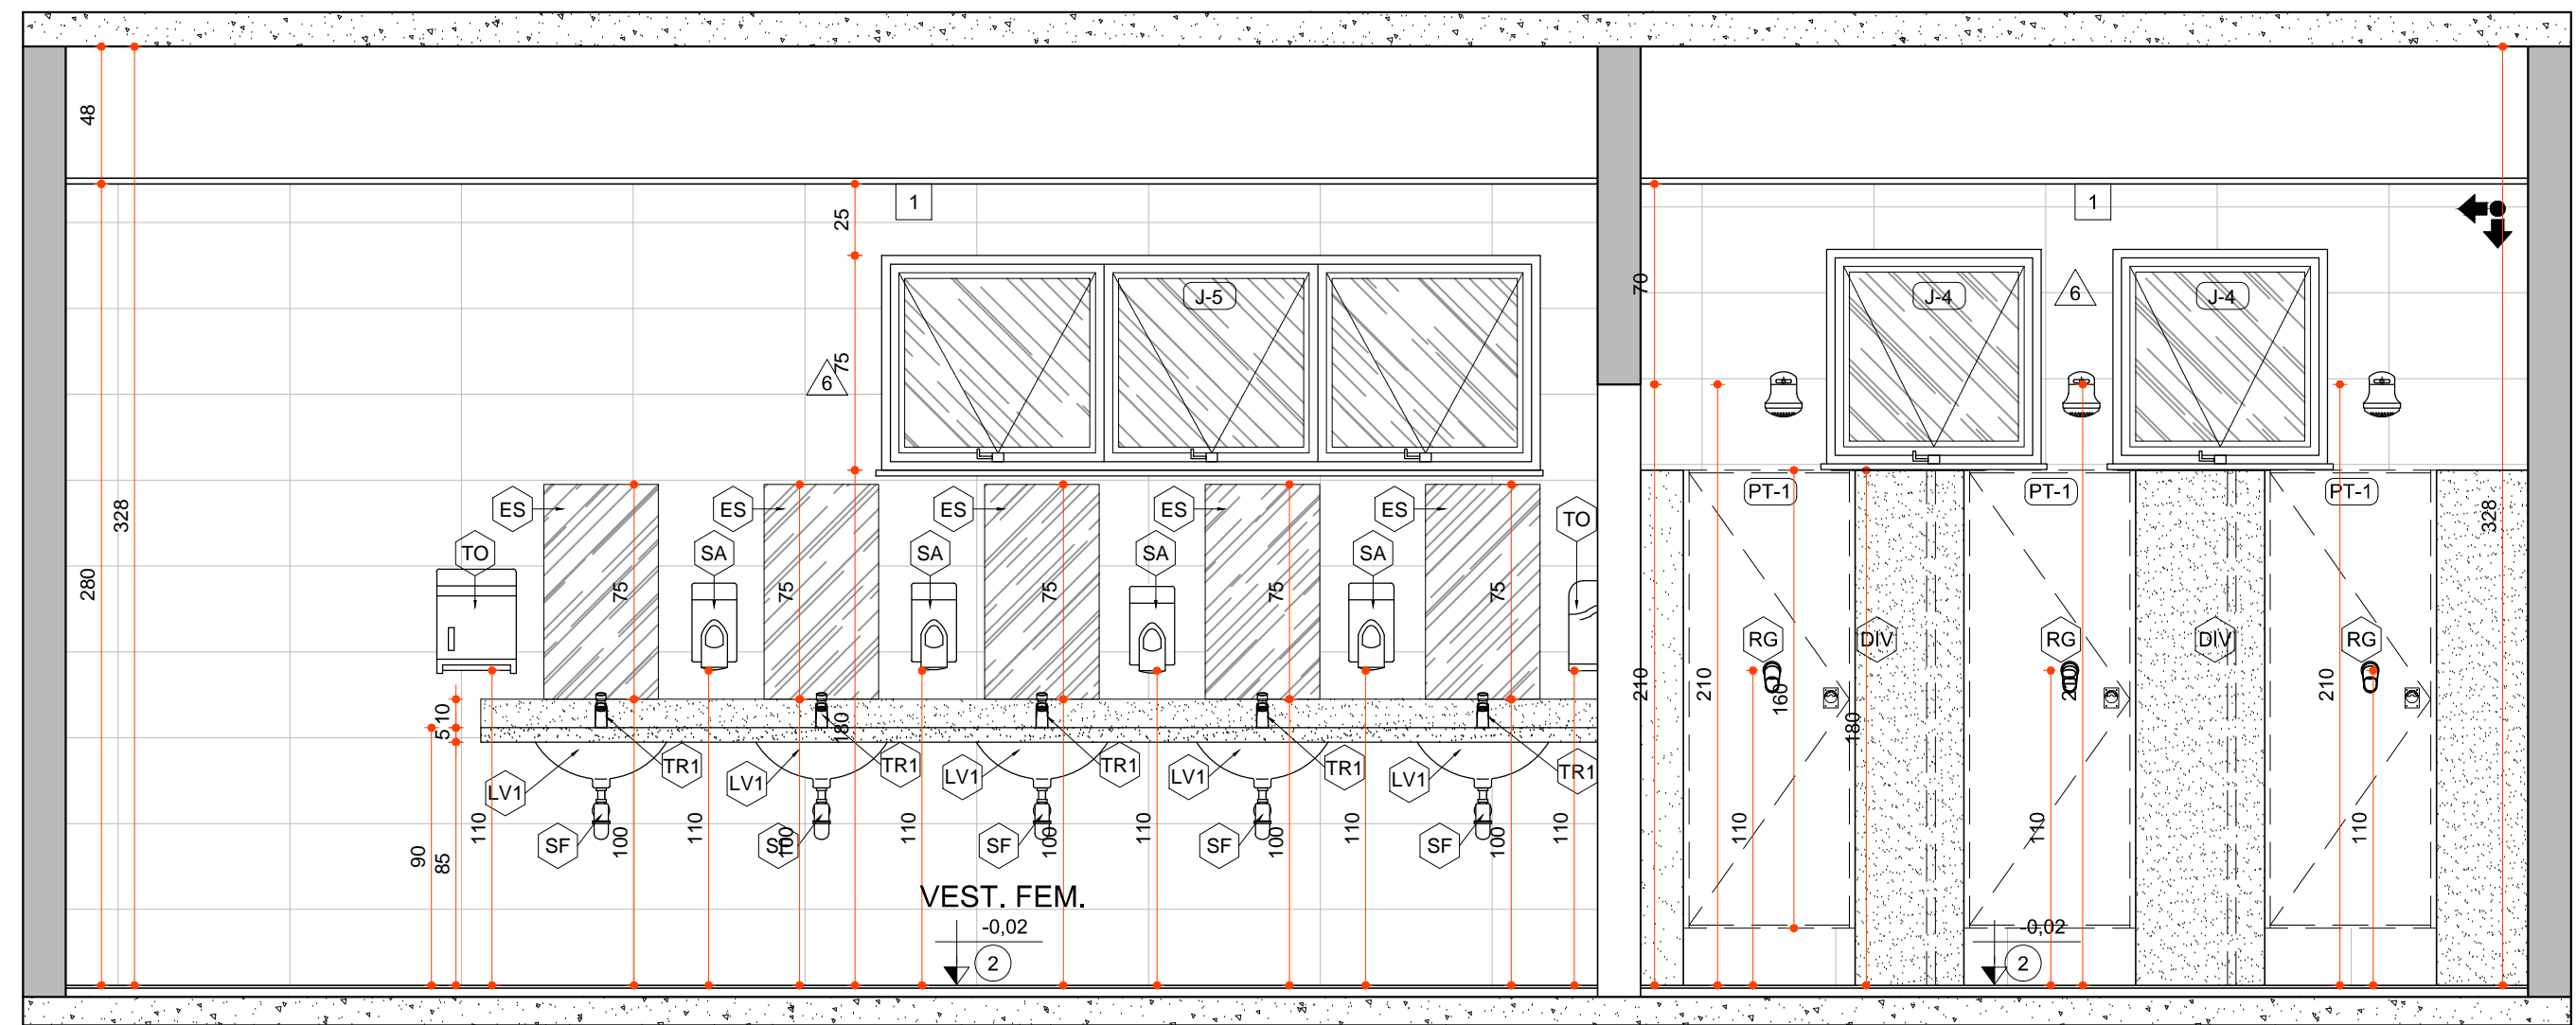

VESTIÁRIO GINÁSIO 01 - VISTA 1

ESCALA 1:25

ESPECIFICAÇÕES	
VER ESPECIFICAÇÕES COMPLETAS NA MEMORIA DESCRITIVA	
PISO	
2	PISO EM PORCELANATO RETIFICADO, ACABAMENTO ACETINADO, DIM. 60X60CM. REF.: LINHA SENSITIVE, MODELO FENDI - ELIANE OU EQUIVALENTE
PAREDE	
6	REVESTIMENTO CERÂMICO ESMALTADO EM PLACAS DE 30X60CM, COR: BRANCO. REVESTIMENTO FORMA BRANCA AC. REF.: ELIANE OU EQUIVALENTE
TETO	
1	FORRO EM GESSO CACAO EMBOSSADO E PINTADO, COR BRANCO NEVE. PLACA DE GESSO RU. ESP. 12,5MM. REF.: GYPSUM. PINTURA ACRÍLICA PREMIUM FOSCO, COR BRANCO NEVE. REF.: SUAVINI OU EQUIVALENTE
PEÇAS DE GRANITO	
BE1	BANCADA EM GRANITO POLIDO NAS FACES EXPOSTAS, H=90CM, C/ RODABANCA H=10CM E TESTEIRA H=50CM GRANITO CINZA ANDORINHA, ESP.:3CM
SO	SOLEIRA EM GRANITO POLIDO NAS FACES EXPOSTAS. GRANITO CINZA ANDORINHA, ESP.:3CM
PE	PEITORIL EM GRANITO CINZA ANDORINHA POLIDO. GRANITO CINZA ANDORINHA, ESP.:3CM
DW	DIVISÓRIA DE GRANITO PRETO POLIDO, (SANITÁRIOS E CHUVEIRO) GRANITO CINZA ANDORINHA, ESP.:3CM
LOUÇAS E PEÇAS VINCULADAS	
Lv1	CUBA DE EMBUTIR OVAL EM LOUÇA BRANCA, INCLUSO VÁLVULA E SIFÃO TJO GARRFA EM METAL CROMADO COR: BRANCO, DIMENSÃO 80X50CM REF.: DECA OU EQUIVALENTE
Lv2	LAVATÓRIO SUSPENSO, PARA SANITÁRIO ACESSÍVEL. COR: 9103S, AZUL/EA. COR: BRANCO. REF.: CELITE OU EQUIVALENTE
Vs1	VASO COM CAIXA ACOPLADA, COR: BRANCO, COD.: 20351, LINHA CITY - CELITE OU EQUIVALENTE.
Vs2	VASO SANITÁRIO SIFONADO CONVENCIONAL PARA PCD SEM FURO FRONTAL COM LOUÇA BRANCA SEM ASSENTO ASSENTO SANITÁRIO, POLIPROPILENO BRANCO, FECHAMENTO COBAM, FIXAÇÃO BRANCA, PARA BACIA VOGUE PLUS. FAB.: SEMITA OU EQUIVALENTE
MIC	MICETÓRIO SIFONADO DE LOUÇA BRANCA COM PERTENCES, COM REGISTRO DE PRESSÃO 1/2" COM CANOPLA CROMADA ACABAMENTO SIMPLES E CONJUNTO PARA FIXAÇÃO COR: M715 COR: BRANCO REF.: DECA OU EQUIVALENTE
TORNEIRAS E REGISTROS	
RC	REGISTRO DE PRESSÃO PARA CHUVEIRO COM ACABAMENTO CROMADO REF.: LORENZETTI OU EQUIVALENTE
TR1	TORNEIRA PARA LAVATÓRIO PNEUMÁTICO ANTIVANDALISMO, COM FECHAMENTO AUTOMÁTICO LINHA BIPRESS, COR: VÁLVULA REDUZIDA, COD.: 1180-BIO-VIR. REF.: FABRIMOR OU EQUIVALENTE
TR2	TORNEIRA PARA TANQUE EM METAL, ACABAMENTO CROMADO, H= 40CM. COR: 1152-2MY. REF.: FABRIMOR OU EQUIVALENTE
RA	GRELHA QUADRADA COM CAXILHO EM AÇO INOX (15X15CM) ACABAMENTO POLIDO COM FECHO REF.: MOL DENOX OU EQUIVALENTE
SF	SIFÃO UNIVERSAL EXTENSÍVEL PLÁSTICO PRATA 1 1/2" 30 CM VIP FAB.: EQUATION OU EQUIVALENTE
ACESSÓRIOS	
BA1	BARRA DE APOIO RETA 80CM, EM AÇO INOX COM ACABAMENTO POLIDO ALTO BRILHO. REF.: TECNIXOX OU EQUIVALENTE
BA2	BARRA DE APOIO RETA 70CM, EM AÇO INOX COM ACABAMENTO POLIDO ALTO BRILHO. REF.: TECNIXOX OU EQUIVALENTE
BA3	BARRA DE APOIO RETA 40CM, EM AÇO INOX COM ACABAMENTO POLIDO ALTO BRILHO. REF.: TECNIXOX OU EQUIVALENTE
BA4	BARRA DE APOIO RETA EM "U", EM AÇO INOX COM ACABAMENTO POLIDO ALTO BRILHO. DIM.: 25X24CM. REF.: TECNIXOX OU EQUIVALENTE
BA5	BARRA DE APOIO EM "T" INOX 70X70CM REF.: DIRETTO 1000.015 E ESQUERDO 1000.014. FAB.: TECNIXOX OU EQUIVALENTE
DH	DUCHA HIGIÊNICA COM REGISTRO E DERIVAÇÃO SMART, COD.: 1984, C71-ACNT REF.: DECA OU EQUIVALENTE
ES	ESPELHO EM CRISTAL NATAÇÃO 4MM (DIMENSÕES 40X75CM) ESPELHO COLOADO NA ALVENARIA COM ADESIVO SOLANTE DE SILICONE OU EQUIVALENTE
PA	DISPENSER PARA PAPEL HIGIÊNICO, RELÔJO, EM PLÁSTICO ABS DE ALTA RESISTÊNCIA. COR: 013.13. REF.: J-SN OU EQUIVALENTE
TO	DISPENSER PARA PAPIER PATEL TOALHA INTERFOLHADO EM PLÁSTICO ABS DE ALTA RESISTÊNCIA. LINHA START. COD.: 312. REF.: J-SN OU EQUIVALENTE
SA	SABONETEIRAS PLÁSTICA TJO DISPENSER PARA SABONETE LÍQUIDO COM RESERVATÓRIO 800 a 1500 ML. LINHA START. COD.: 313. REF.: J-SN OU EQUIVALENTE
VD	VÁLVULA DE DESCARGA CROMADA, 50MM OU 1 1/2" LINHA FLUX, FABRIMOR OU EQUIVALENTE REF.: FABRIMOR OU EQUIVALENTE
DIVERSOS	
AL1	BOTÃO DE ACIONAMENTO DE ALARME AUDIOVISUAL, H=40CM, MODELO: ALARME PCD REF.: PLANETA ACESSÍVEL OU EQUIVALENTE
AL2	ALARME AUDIOVISUAL, H=230CM, MODELO: ALARME PCD REF.: PLANETA ACESSÍVEL OU EQUIVALENTE
BE	MEBEOURO GEMINADO M8-BFO INOX REF.: IBB. OU EQUIVALENTE
CH	CHUVEIRO ELÉTRICO COMUM CORPO DE PLÁSTICO TJO DUCHA, 220V, BRANCO LINHA BELLO BANHO. REF.: LORENZETTI OU EQUIVALENTE
BC1	BANCO PARA VESTIÁRIO DE AÇO COM CAIBEIRO. DIMENSÃO 200X40CM. ESTRUTURA EM AÇO COM PINTURA ESMALTE NA COR CINZA.
BC2	BANCO, COM BASE EM ALVENARIA CONVENCIONAL E TAMPÃO EM GRANITO POLIDO NAS FACES EXPOSTAS GRANITO CINZA ANDORINHA POLIDO, ESP.:3CM
DM	DUCHA MANUAL, FUTURA COM MANGUEIRA LISA, COR: BRANCO, PARA VESTIÁRIO ACESSÍVEL. REF.: LORENZETTI OU EQUIVALENTE

NOTAS

OBSERVAÇÕES GERAIS:

- 1 - CONFERIR MEDIDAS NO LOCAL
- 2 - NÃO UTILIZAR ESCALA SOBRE PAPEL
- 3 - EM CASO DE CONFLITO DE COTAS, PREVALEÇA A DO DESENHO DE MAIOR ESCALA
- 4 - EM CASO DE DÚVIDAS, CONSULTE SEMPRE O RESPONSÁVEL TÉCNICO
- 5 - REPRODUÇÃO TOTAL OU PARCIAL DESTES DESENHOS É PROIBIDA, DIREITOS AUTORAIS RESERVADOS DE ACORDO COM A LEI FEDERAL 9.610 DE 19 FEVEREIRO DE 1998

REVISÃO	DESCRIÇÃO	TIPO	ELABORADO	VERIFICADO	DATA
00	EMISSÃO INICIAL	EXE	FGAC	ICGL	04/2020
01	EMISSÃO INICIAL	EXE	RMR	ICGL	09/2020
TIPOS DE EMISSÃO	ATP - ANTEPROJETO BSC - BÁSICO EXE - EXECUTIVO	APV - APROVADO PCT - P/ CONSTRUÇÃO ASB - "AS BUILT"	CNC - CANCELADO		

PROJETA
ENGENHARIA

PROJETA CONSULTORIA E SERVIÇOS

ALAMEDA OSCAR NIEMAYER, Nº500, SALAS 503 E 507 – VALE DO SERENO
LIMA LIMA-MG – CEP: 34.008-056

TEL: (31) 3347-4405 / (31) 3347-7079 / (31) 3571-1920
EMAIL: contato@grupoprojetoengeharia.com.br



REALIZAÇÃO:
PREFEITURA MUNICIPAL DE

CONGONHAS

RUA PRESIDENTE JUSCELINO KUBISCHEK, Nº135 – CENTRO
CONCONHAG, MG – CEP. 36.115-000

TEL.: (31) 3731-1300


PROJETO ARQUITETÔNICO DA NOVA ESCOLA FORTUNATA

RUA TRÊS, S/N, CONGONHAS-MG

PROJETO DE ARQUITETURA

AUTORIA DO PROJETO

CONTRATANTE DO PROJETO:


ISABELA CRISTINA
GONÇALVES LACERDA
CAU - A170973-9

RESPONSÁVEL DA CONTRATANTE

DATA:

ESCALA:

CÓDIGO:

SETEMBRO/202

INDICADA

PRJ-ARQ

TÍTULO DOS DESENHOS:

PRANCHA: 10

AMPLIAÇÃO 03 - GINÁSIO 0

16/

3

DIREITOS AUTORAIS RESERVADOS; PROIBIDO REPRODUÇÃO, DIVULGAÇÃO OU ALTERAÇÃO SEM ORDEM EXPRESSA DO AUTOR.

TÍTULO DOS DESENHOS:
PRJ-EXE-ARQ-CGN-NEF-0205-REV0