




DET. I.S.s MAS. BIBLIOTECA - PLANTA

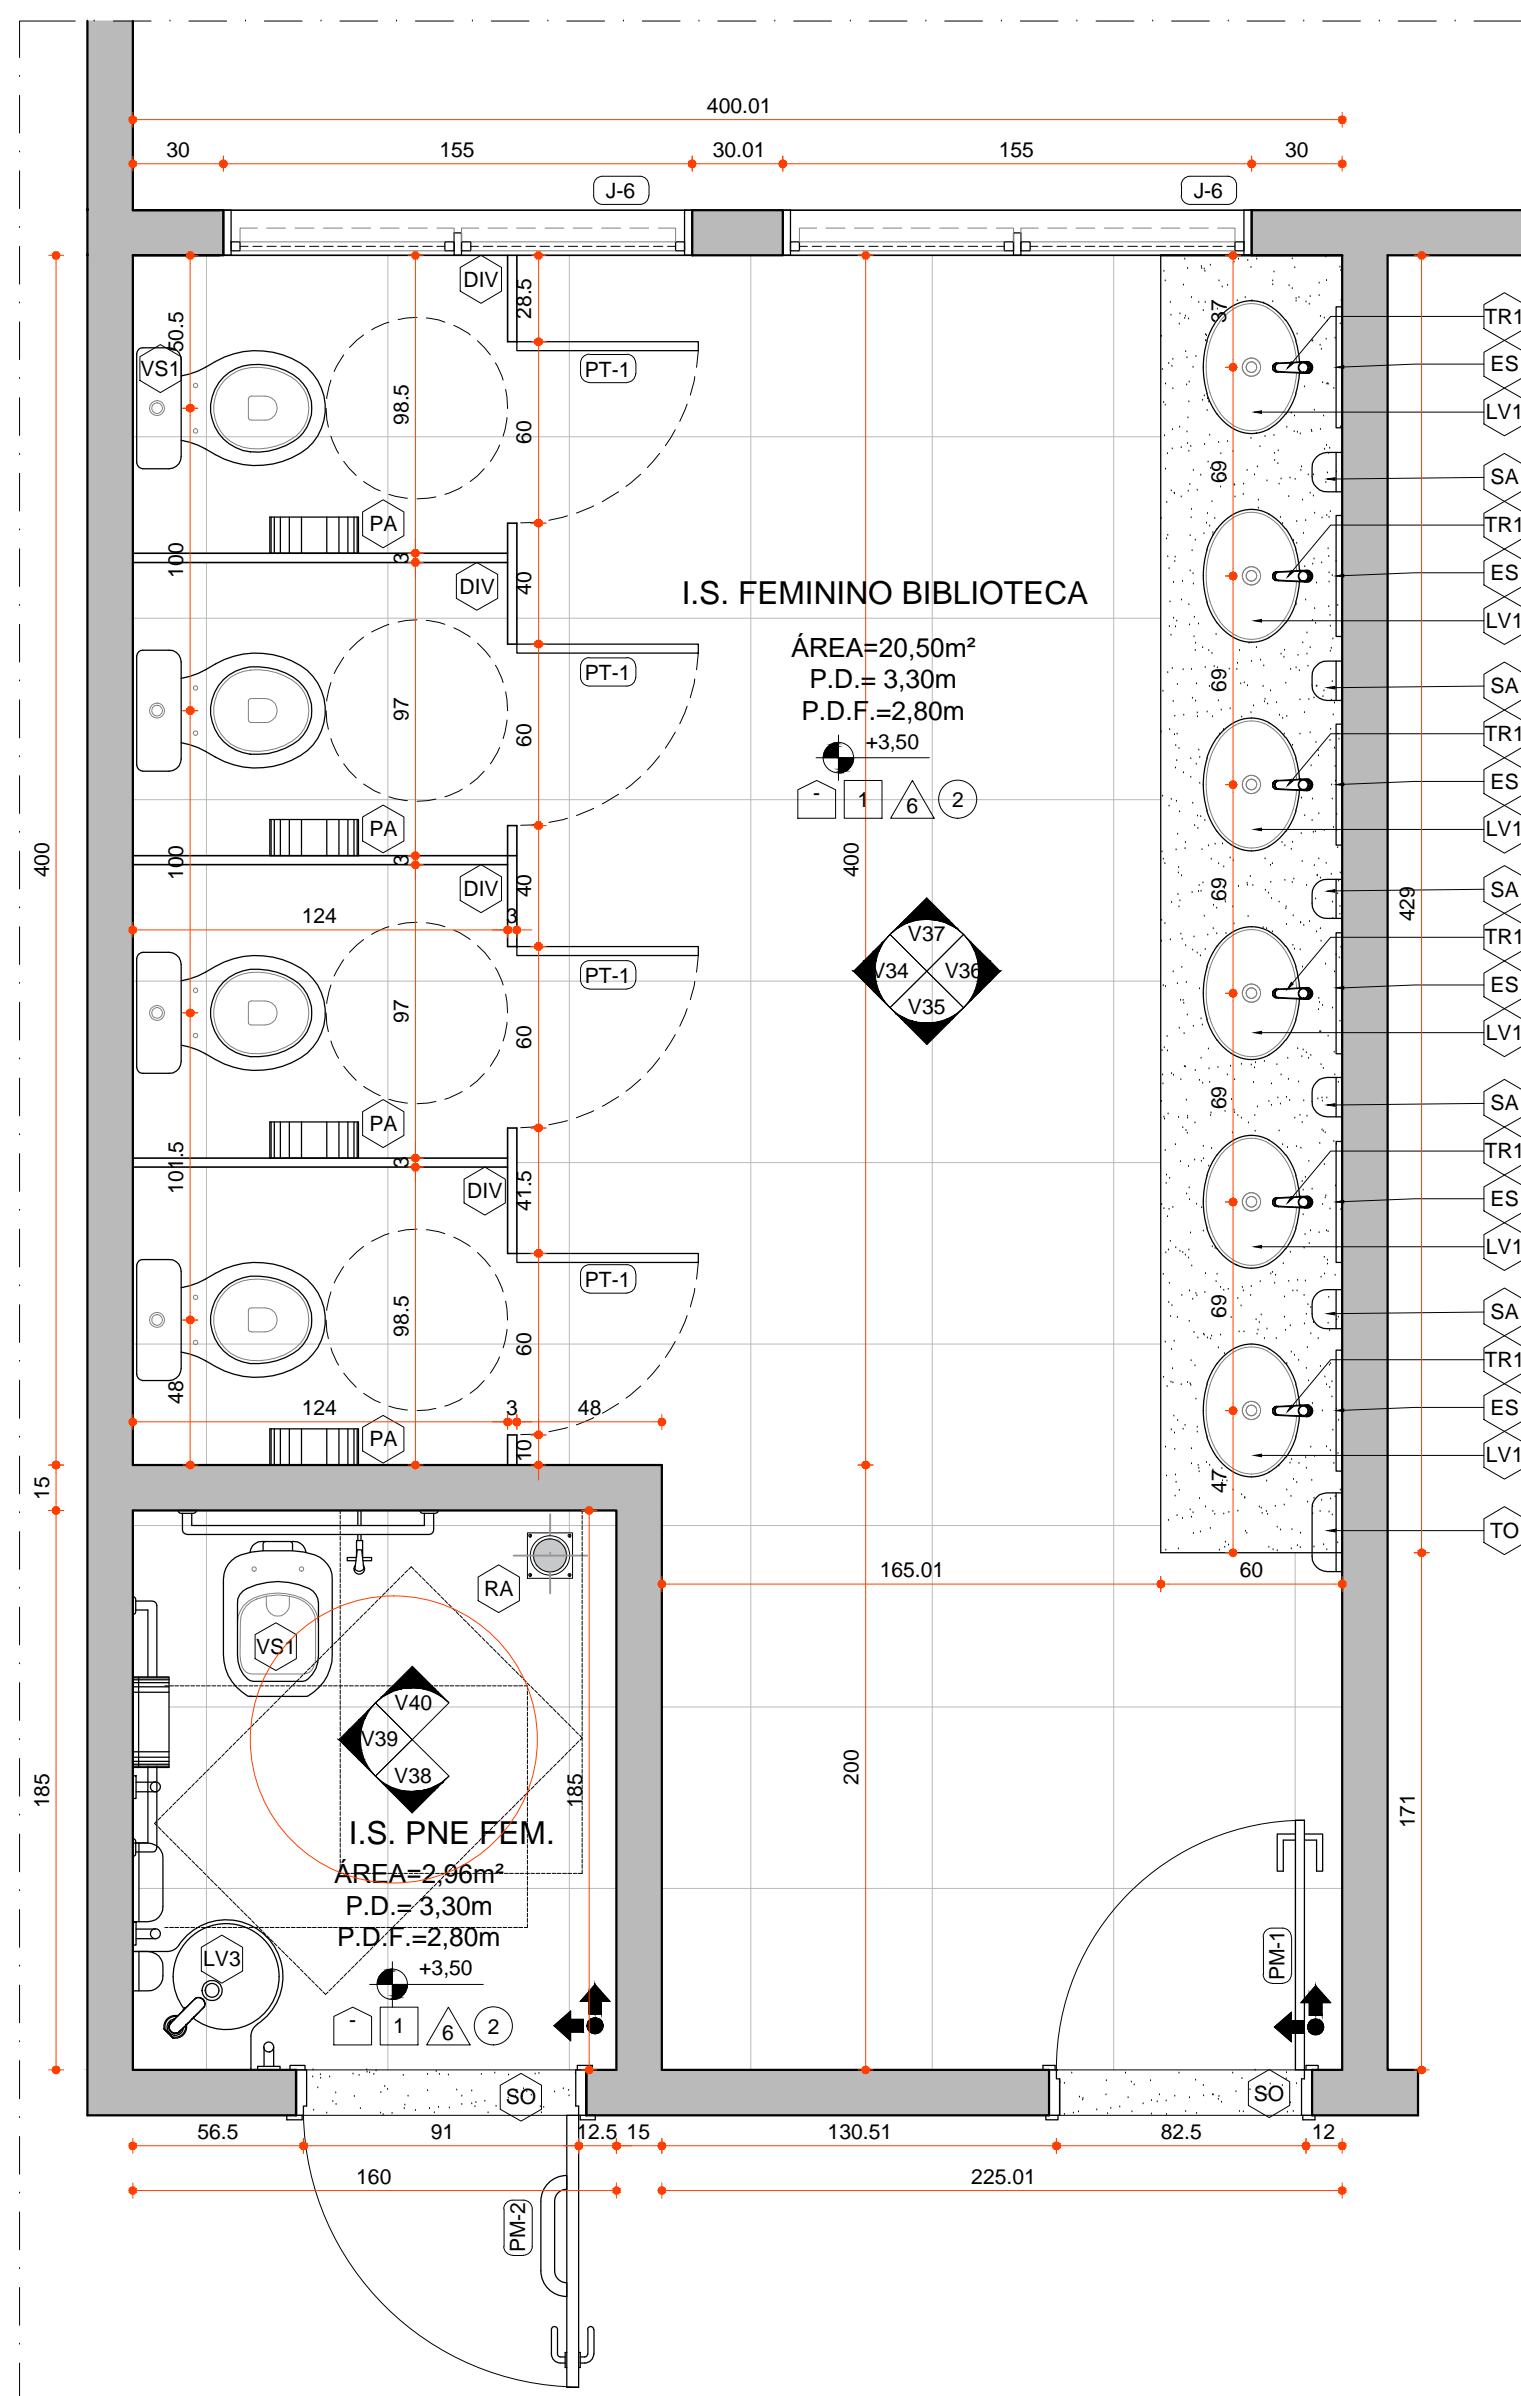


DET. I.S.s FEM. BIBLIOTECA - PLANTA

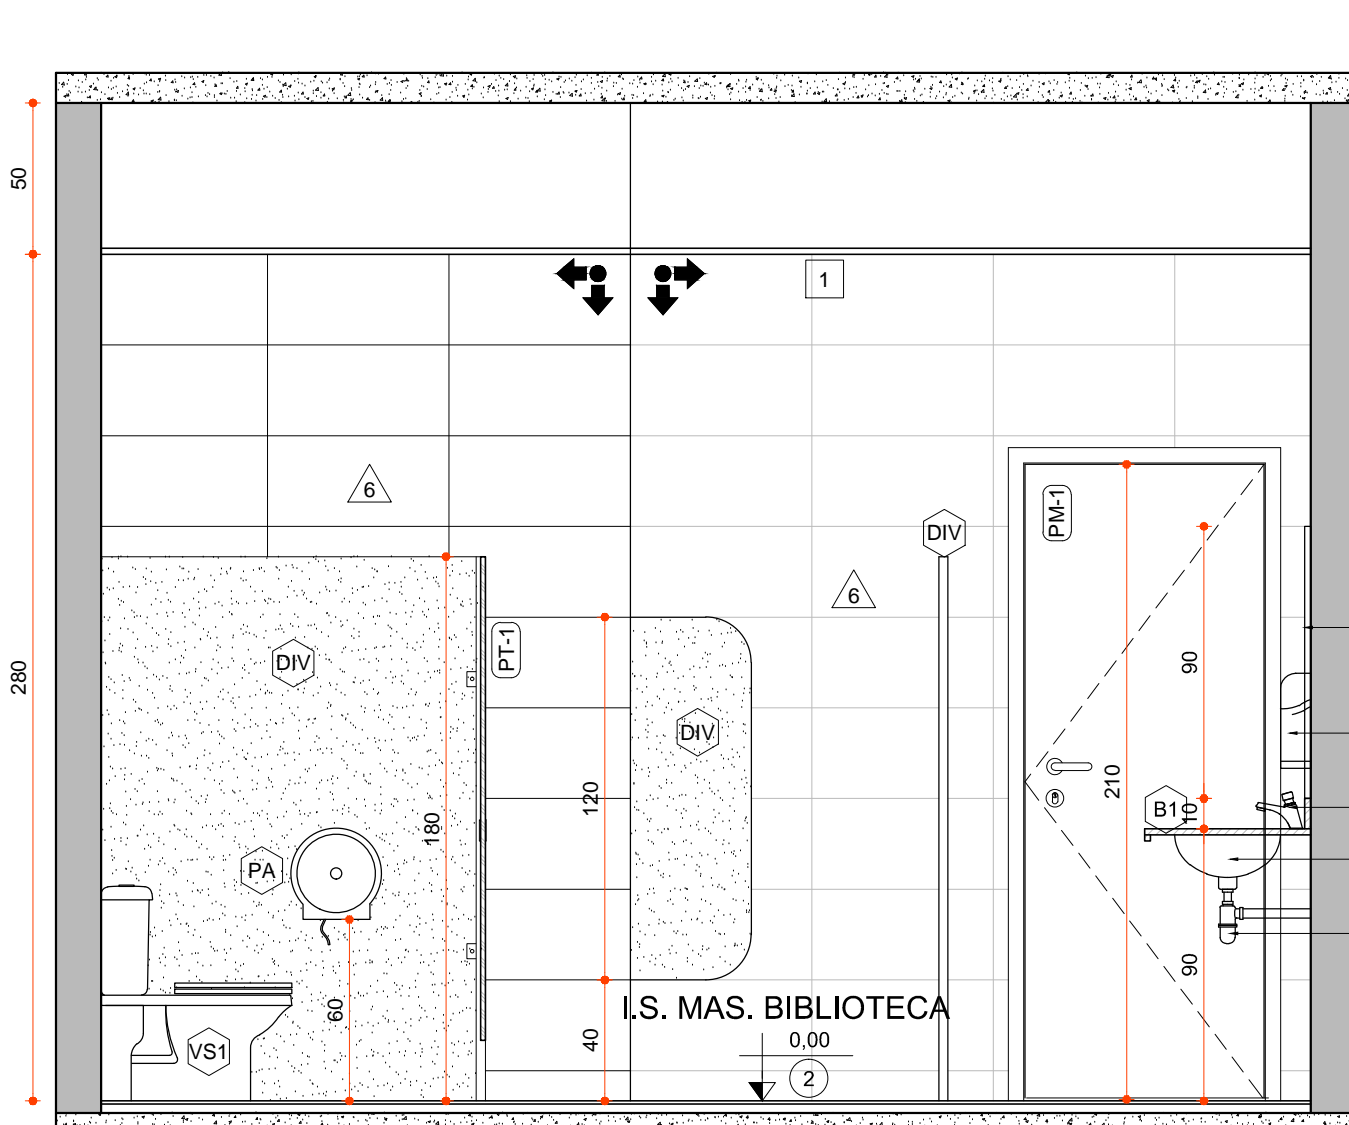


DET. I.S.s MAS. BIBLIOTECA - VISTA 27

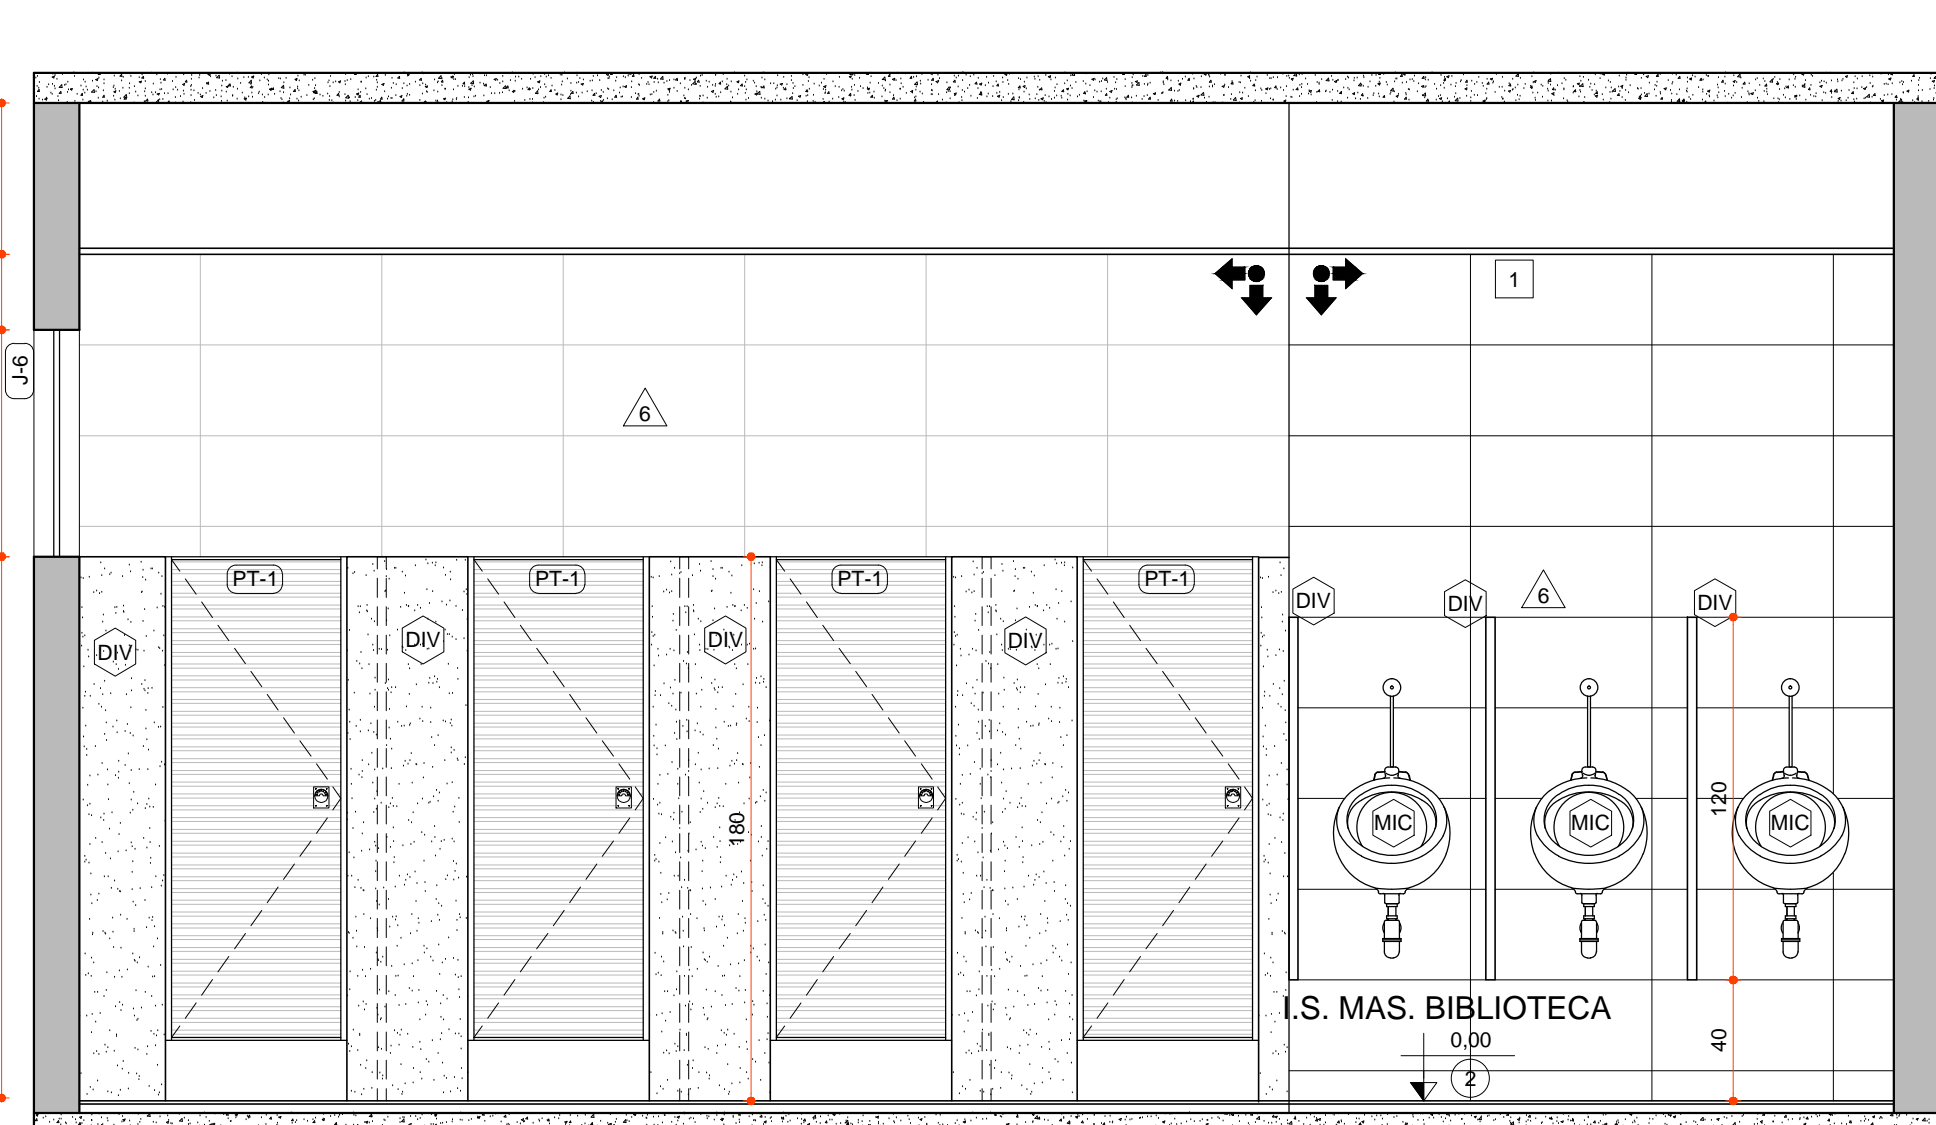


DET. I.S.s MAS. BIBLIOTECA - VISTA 28

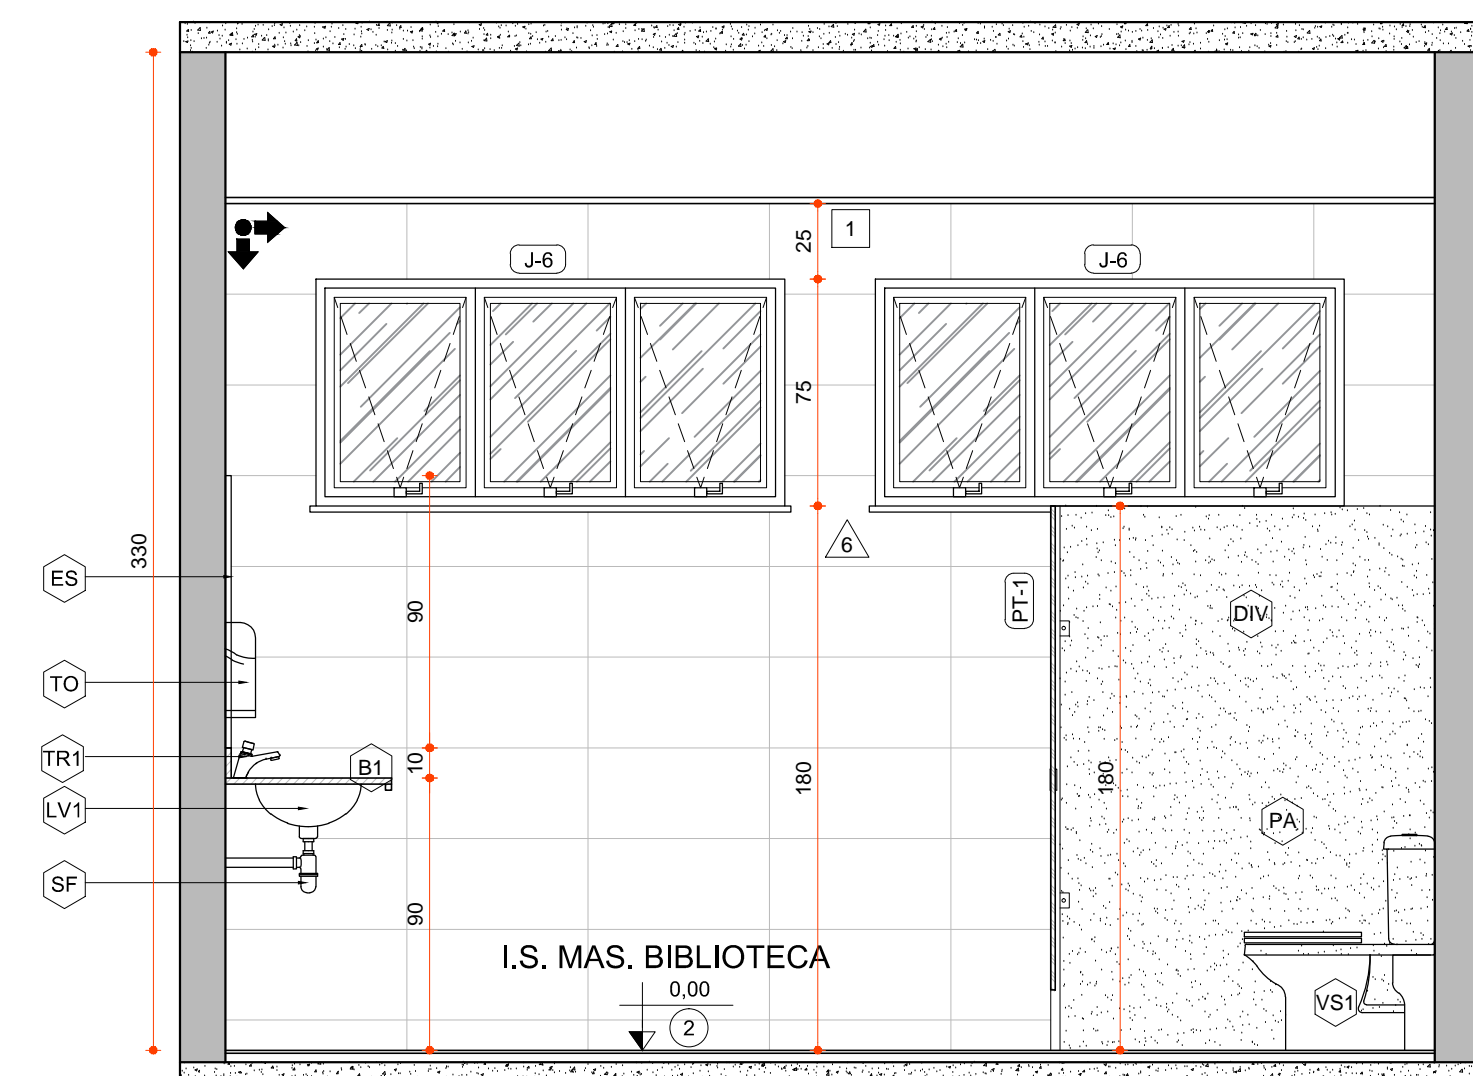


DET. I.S.s MAS. BIBLIOTECA - VISTA 27

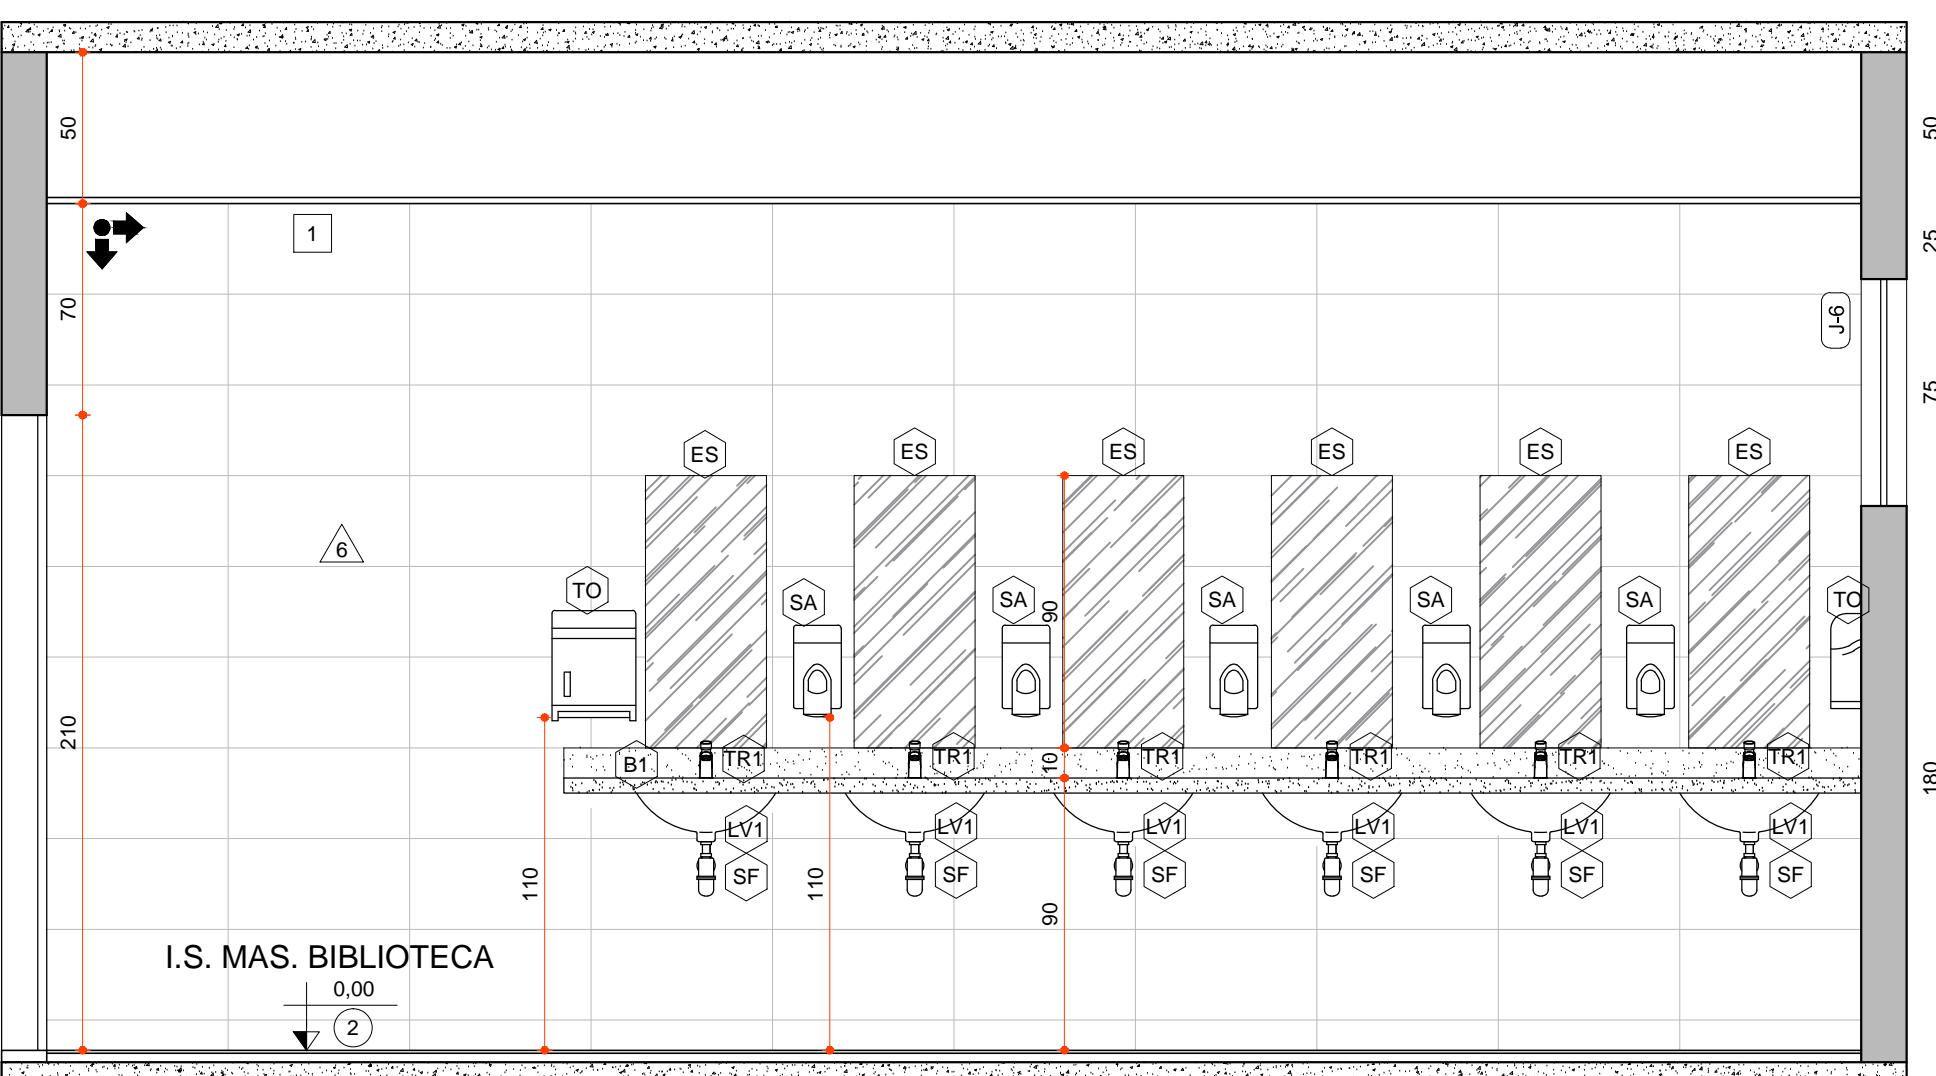


DET. I.S.s MAS. BIBLIOTECA - VISTA 28

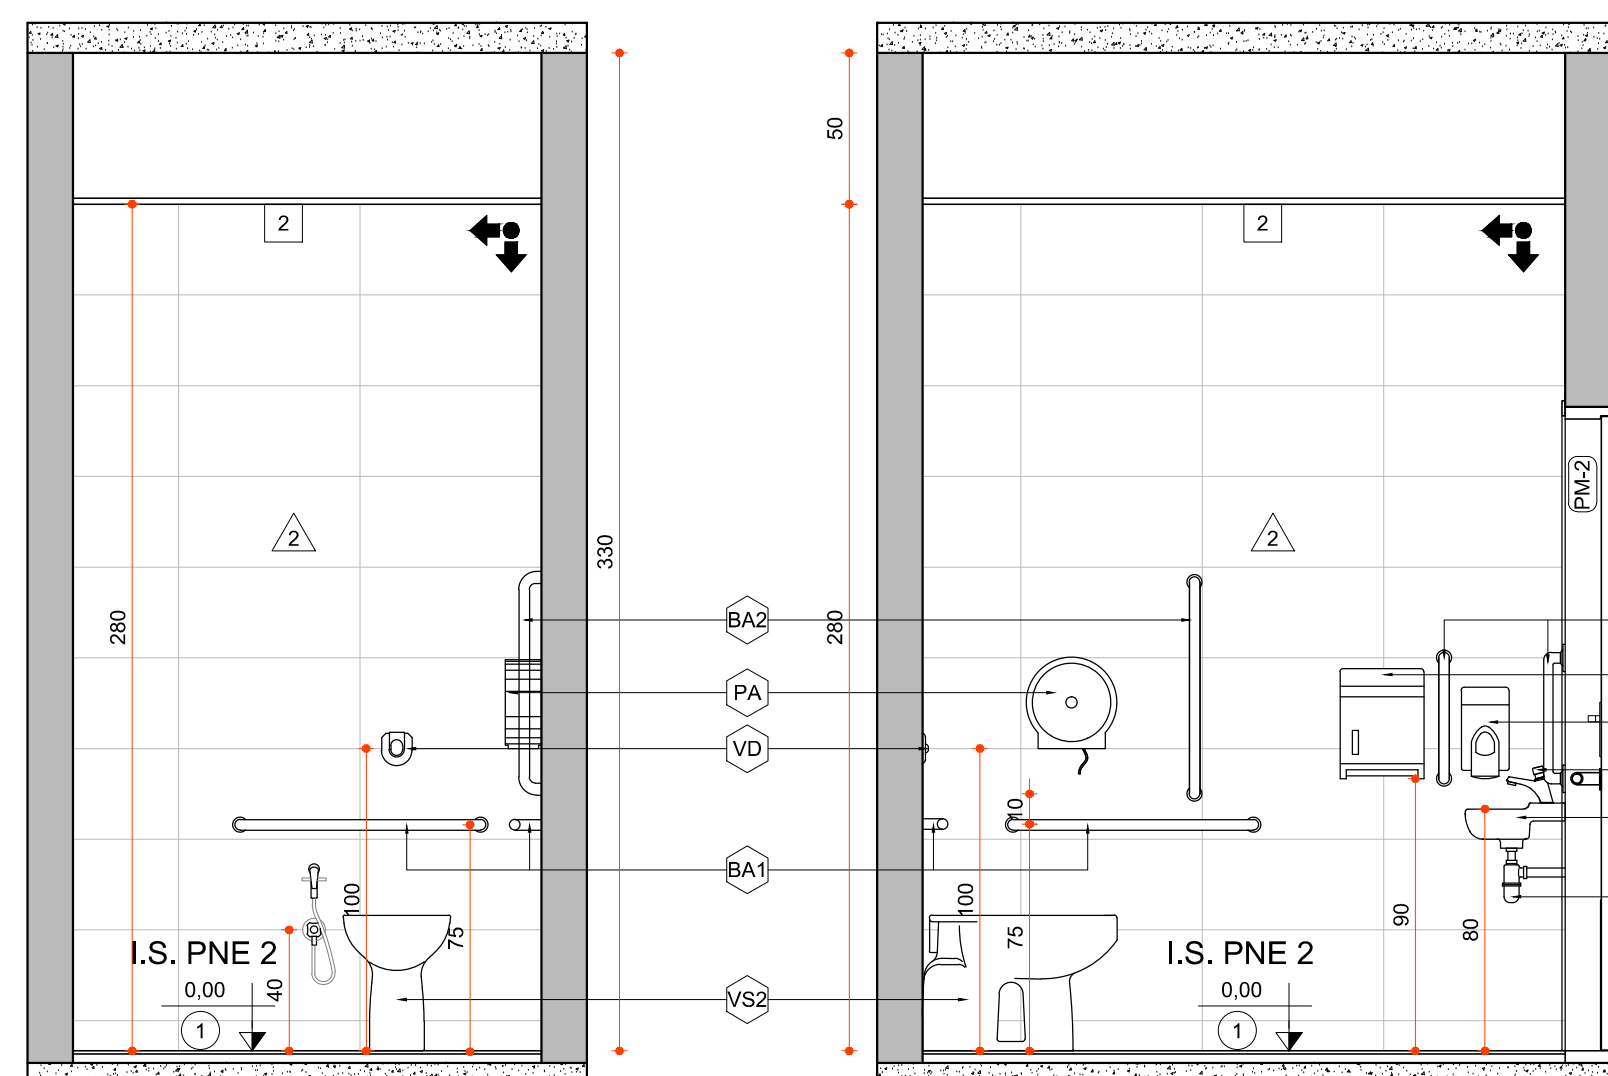


DET. I.S.PNE MAS. - VISTA 31

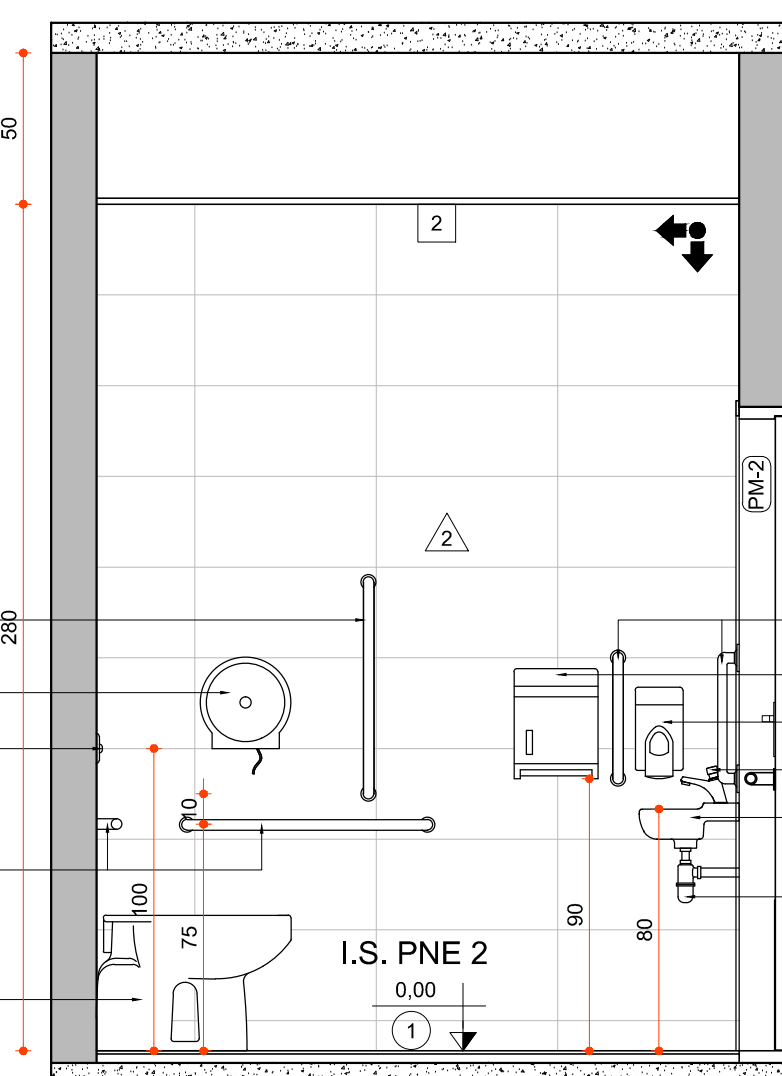


DET. I.S.PNE MAS. - VISTA 32

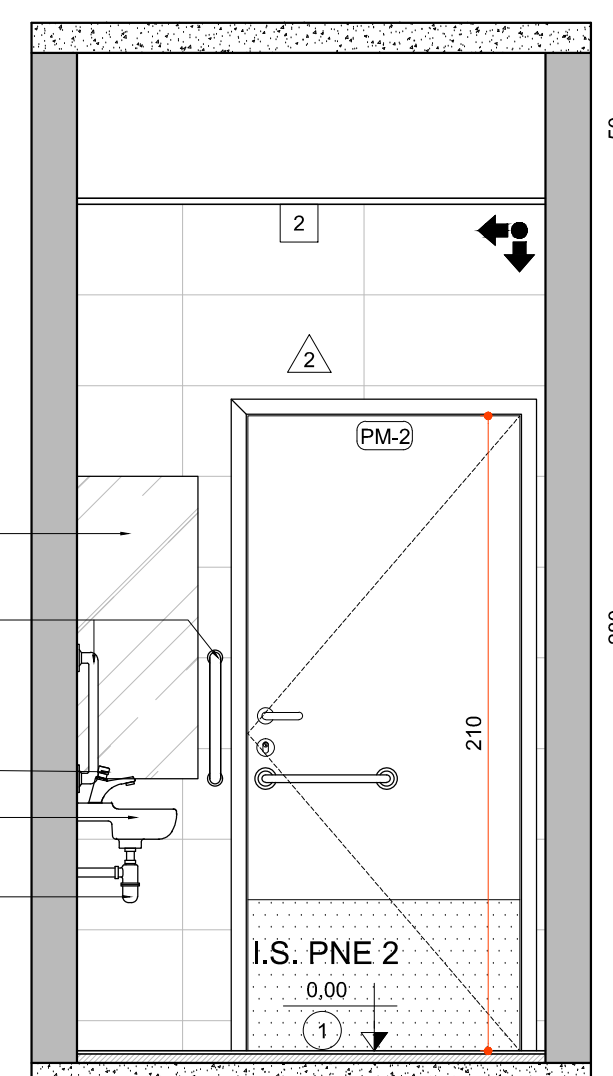


DET. I.S.PNE MAS. - VISTA 33

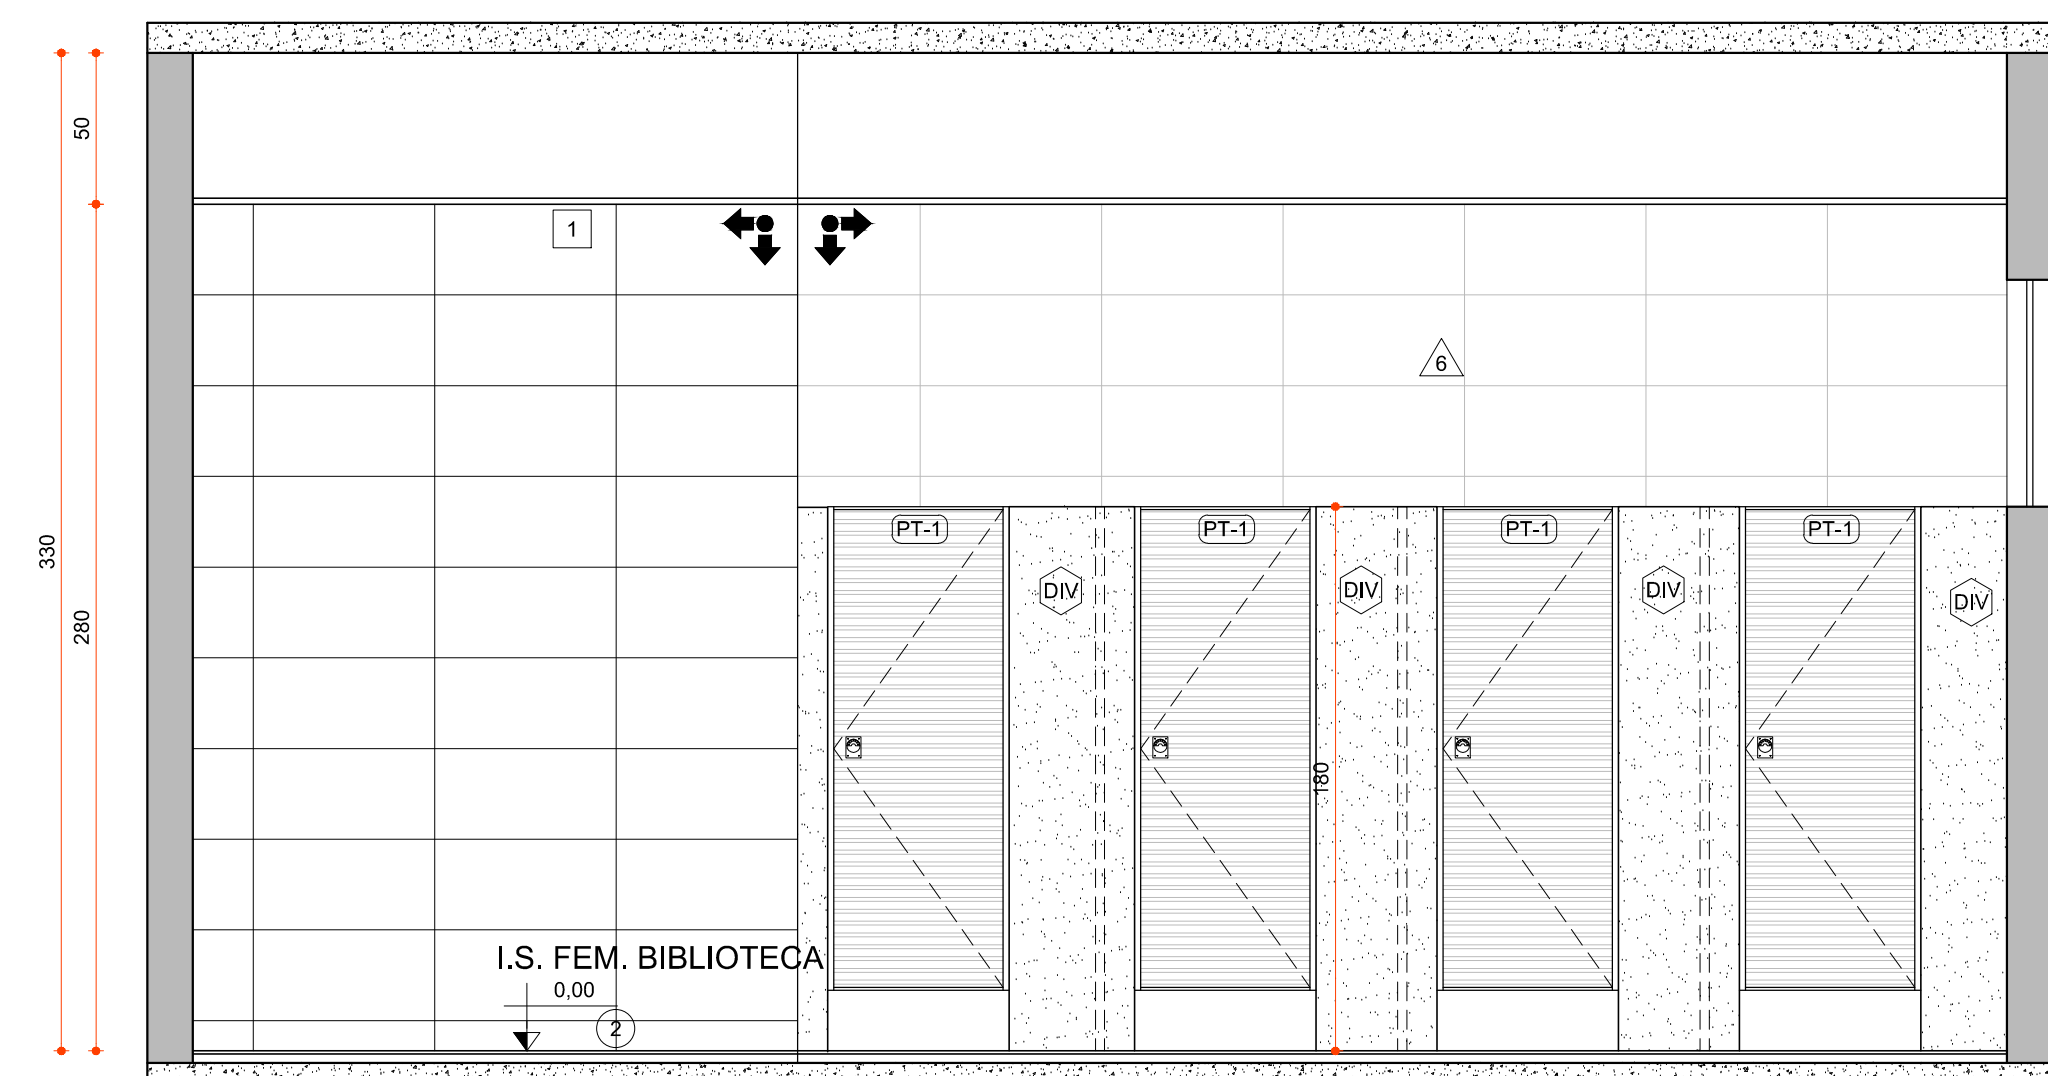


DET. I.S.s FEM. BIBLIOTECA - VISTA 34

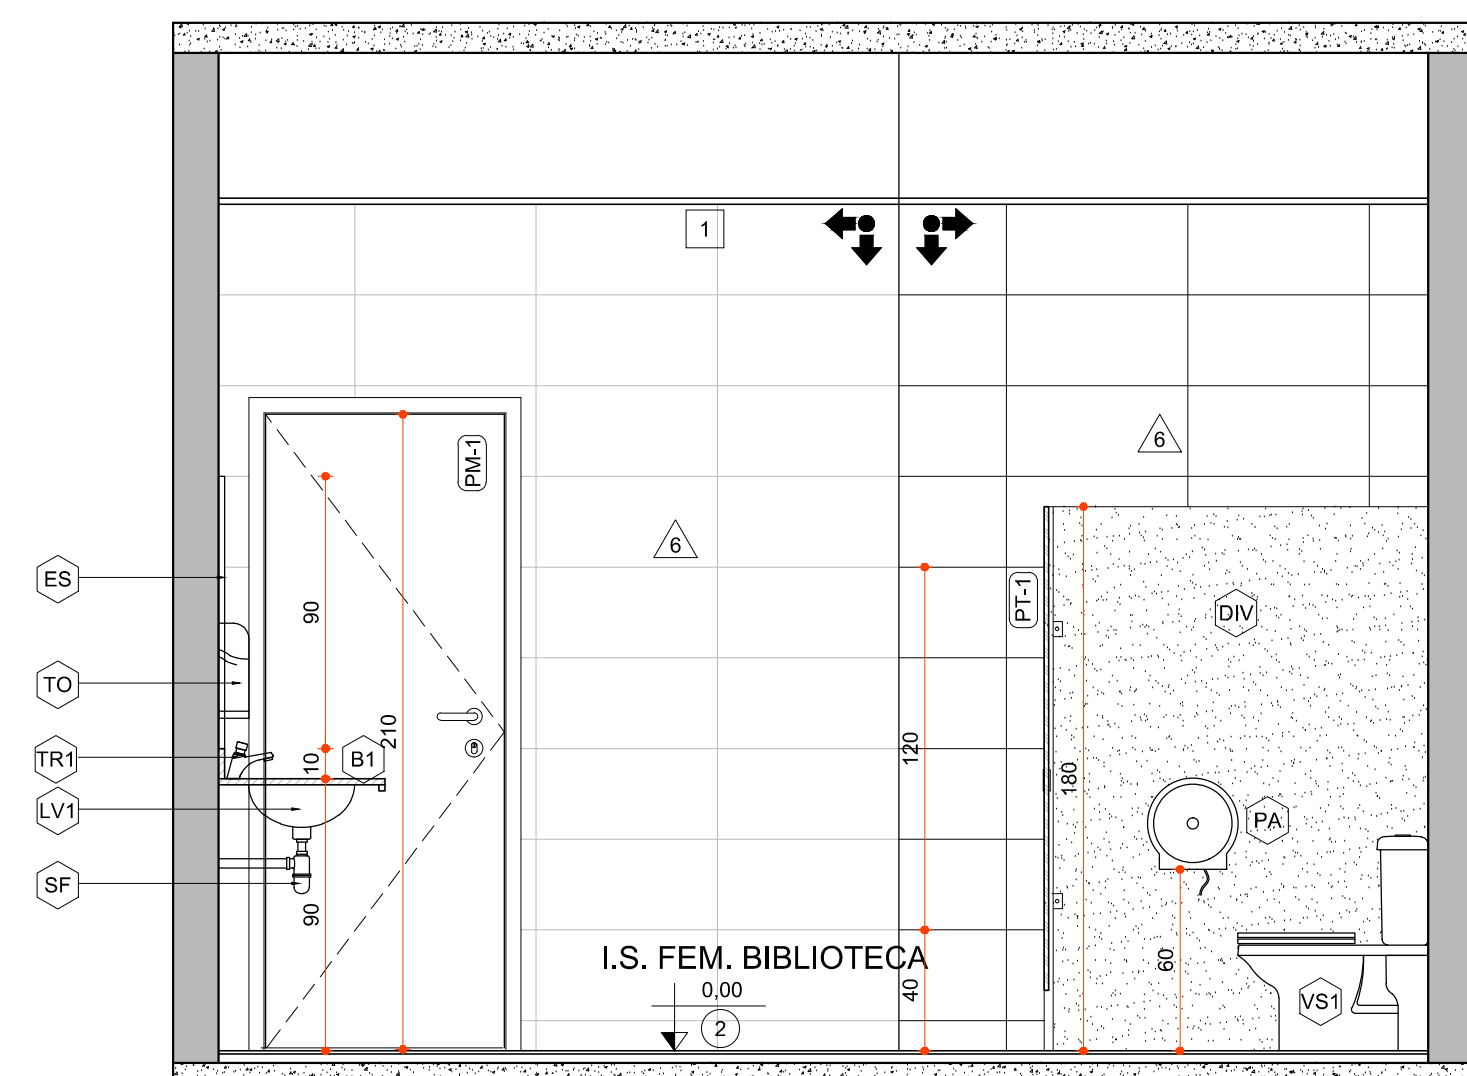


DET. I.S.s FEM. BIBLIOTECA - VISTA 35

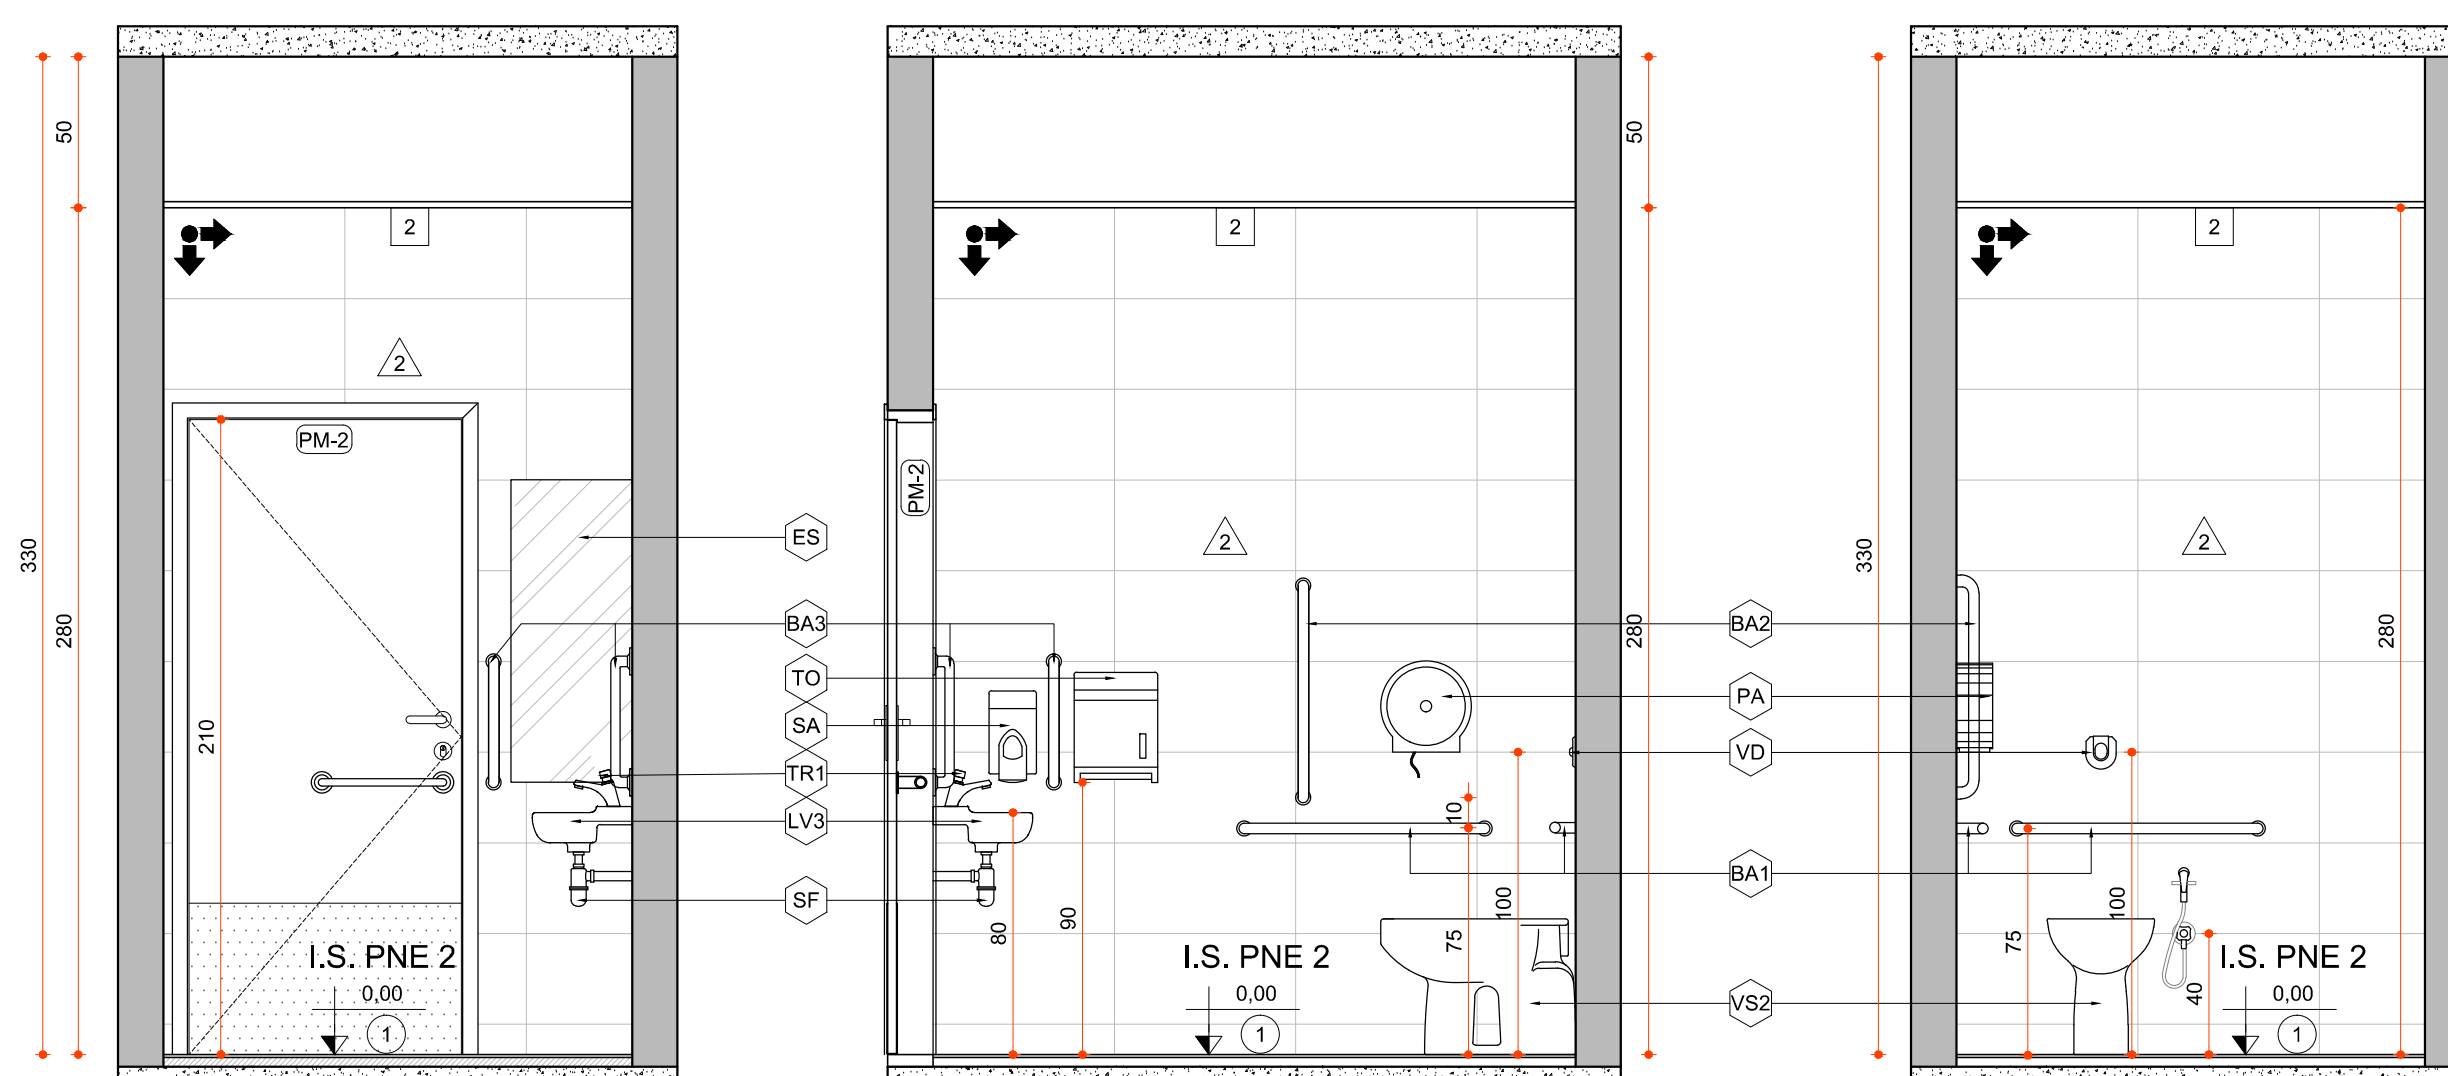


DET. I.S.PNE FEM. - VISTA 38

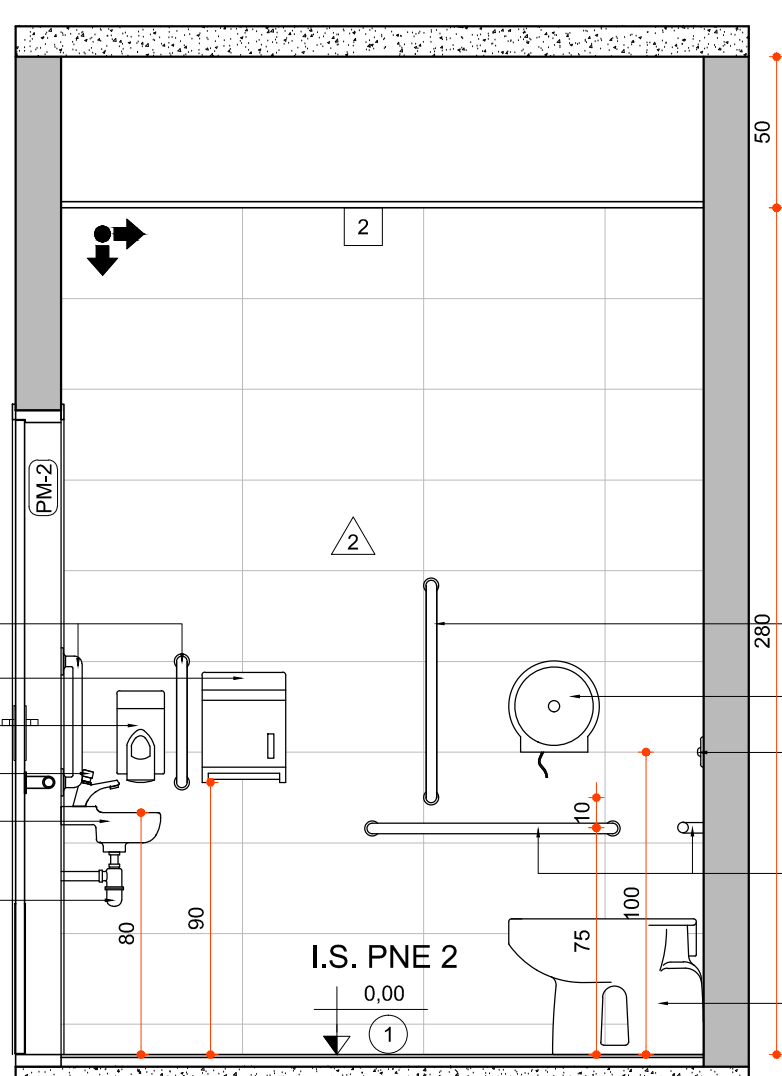


DET. I.S.PNE FEM. - VISTA 39

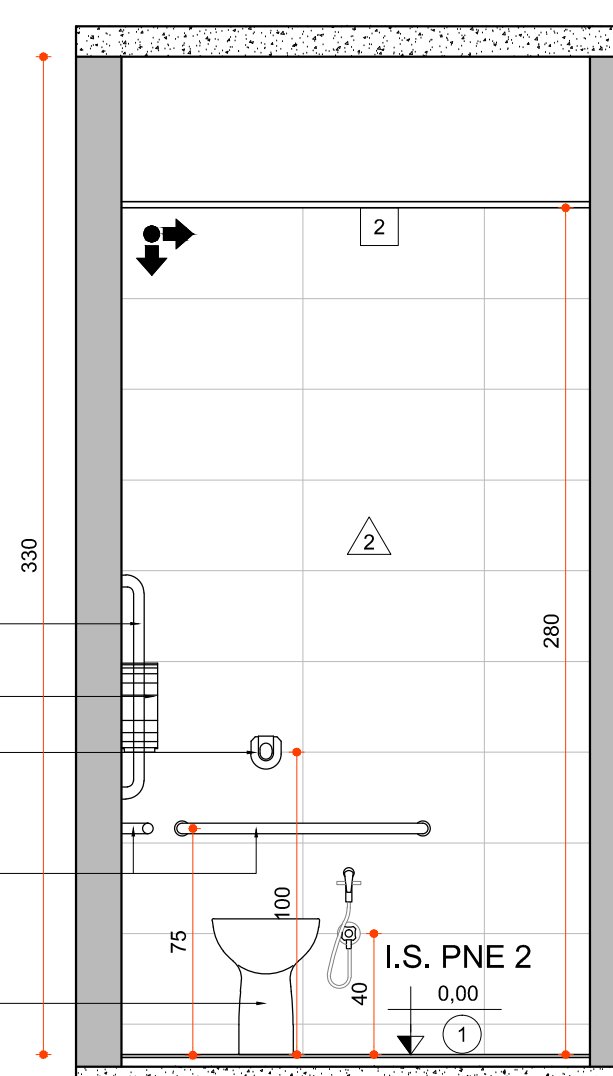

DET. I.S.PNE FEM. - VISTA 40

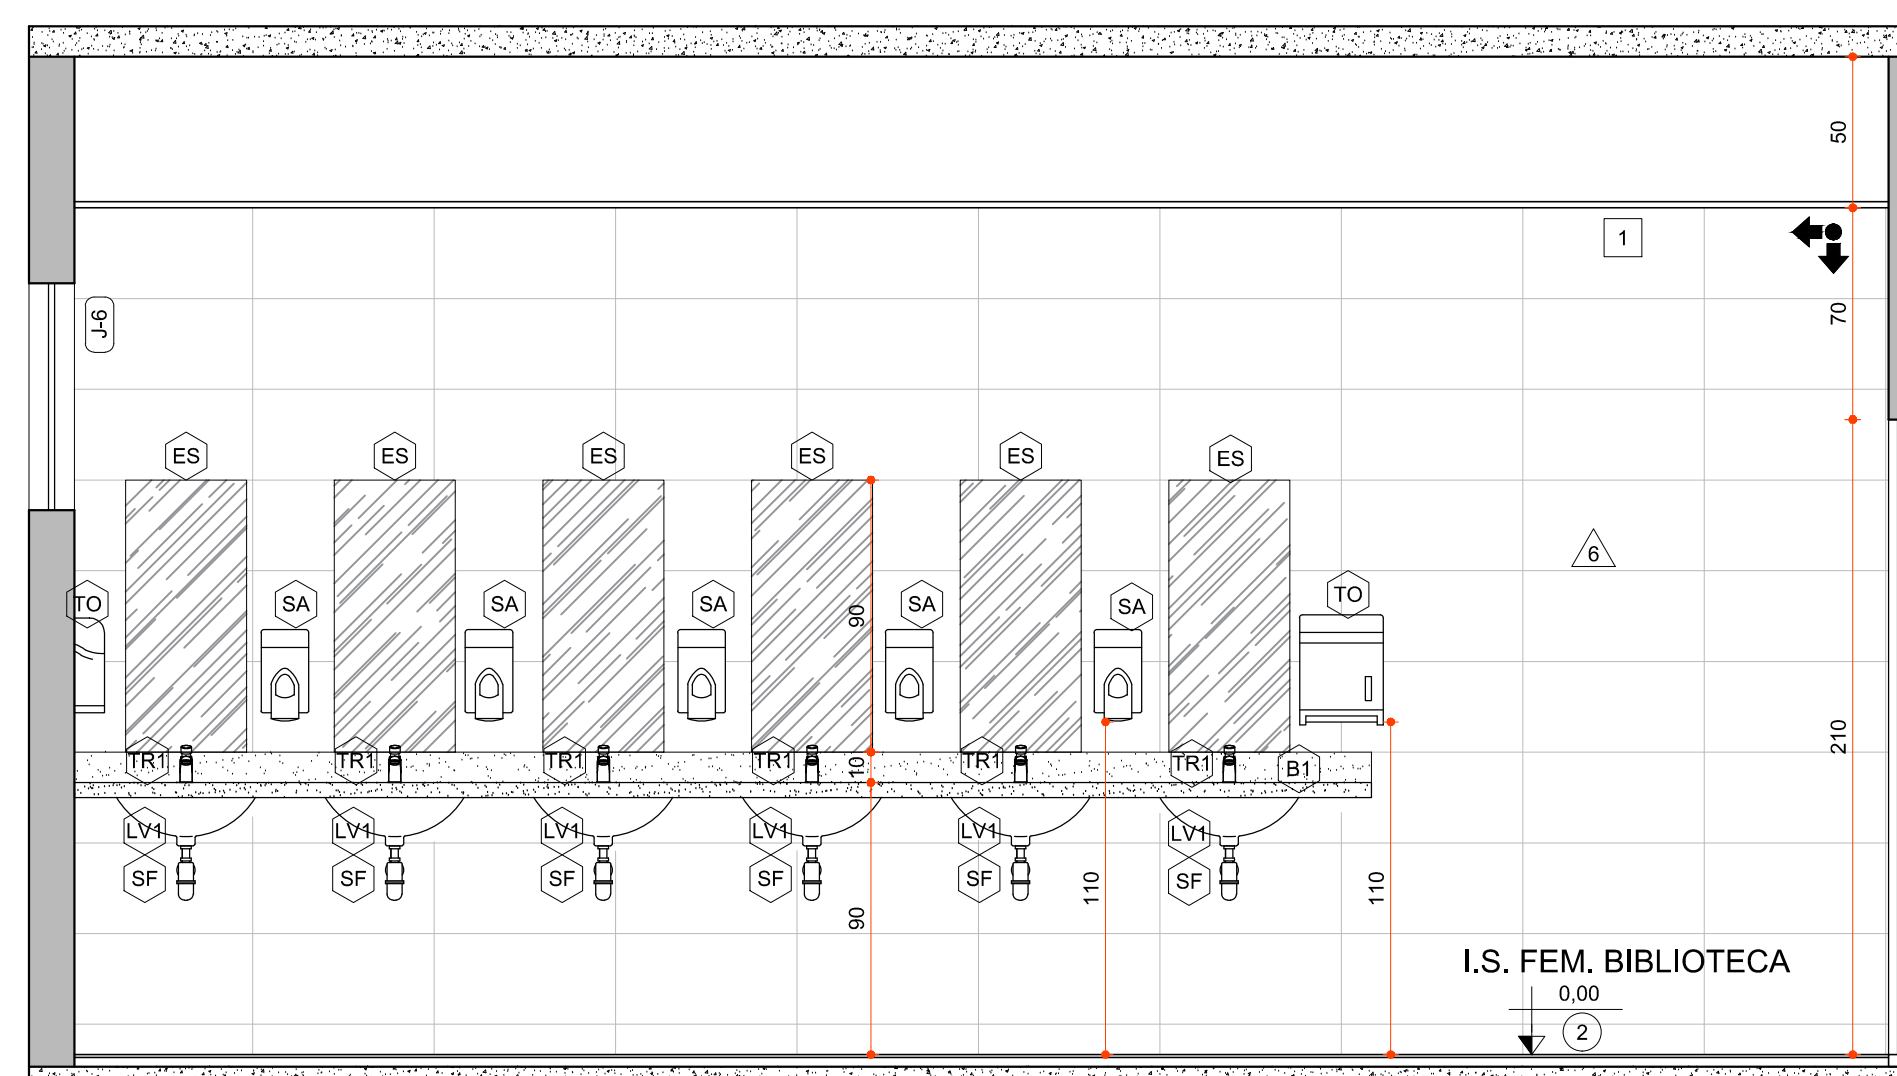

DET. I.S.s FEM. BIBLIOTECA - VISTA 36

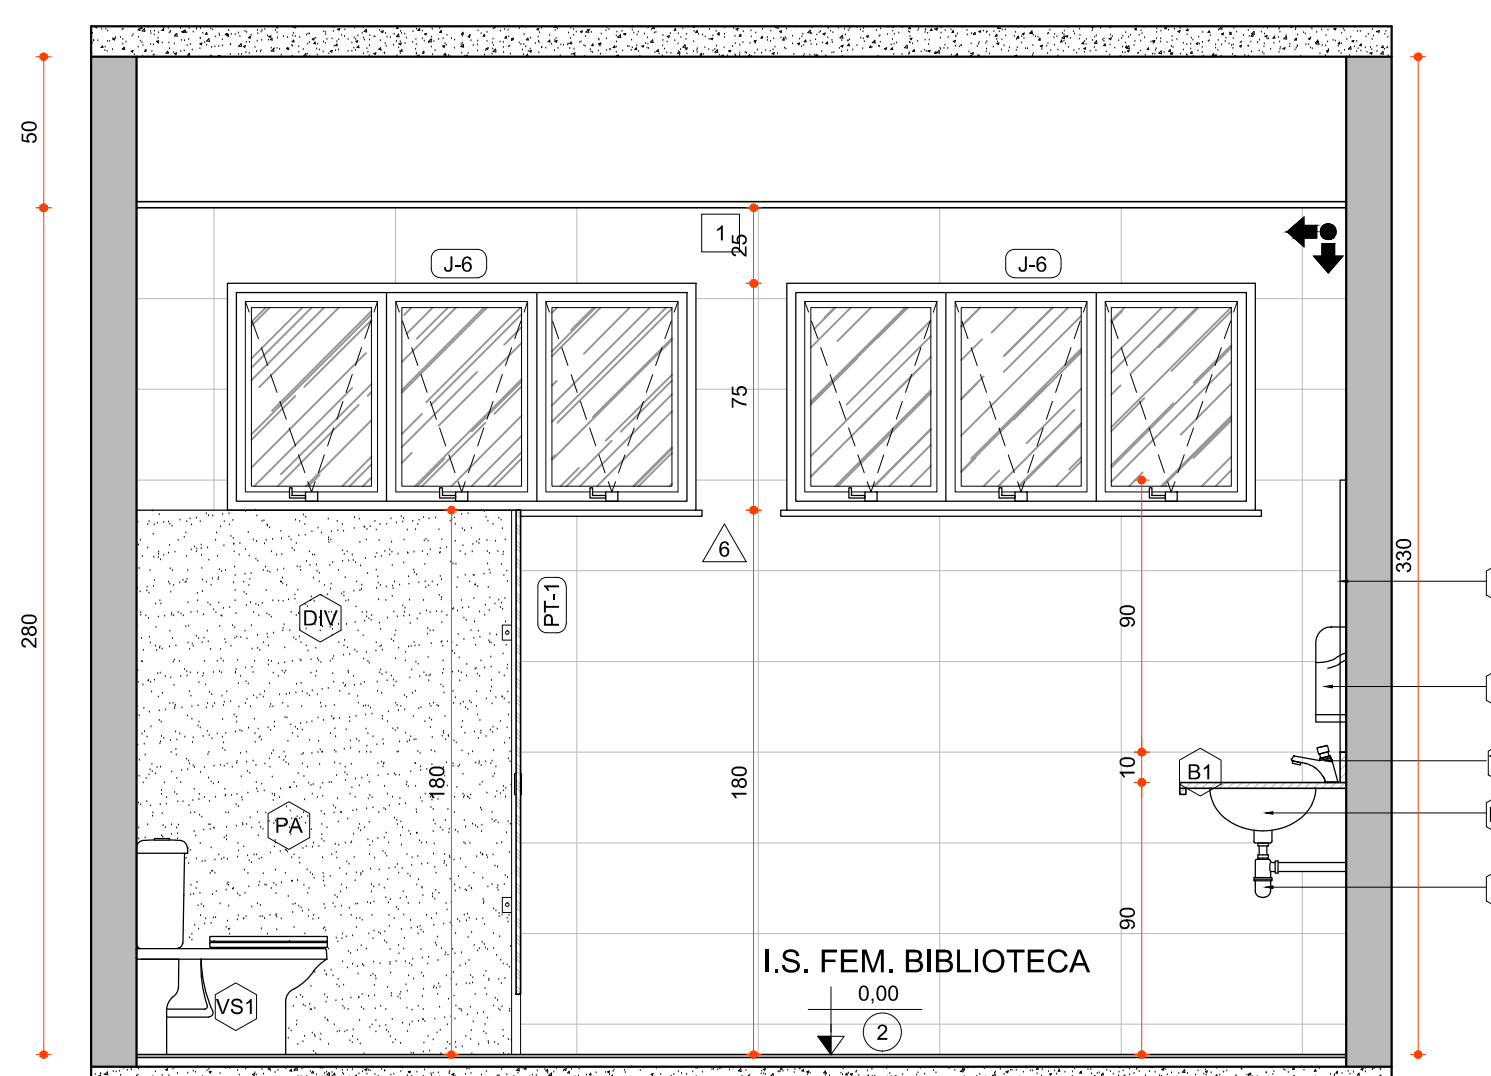

DET. I.S.s FEM. BIBLIOTECA - VISTA 37

[illegible][illegible][illegible][illegible]

NOTAS	
OBSERVAÇÕES GERAIS:	
1 -	CONFERRIR MEDIDAS NO LOCAL,
2 -	NÃO UTILIZAR ESCALA SOBRE PAPEL.
3 -	EM CASO DE CONFLITO DE NOTAS, PREVALECE A DO DESENHO DE MAIOR ESCALA.
4 -	EM CASO DE DÚVIDAS, CONSULTE SEMPRE O RESPONSÁVEL TÉCNICO
5 - REPRODUÇÃO TOTAL, EM PARCIAL, DESTES DESENHO ESTA PROIBIDA. DIREITOS AUTORAIS: RESERVADOS DE ACORDO COM A LEI FEDERAL, Nº 6.902 DE 1992.	
50% REPRODUÇÃO TOTAL	

1716-1717

REVISÃO	DESCRIÇÃO	TIPO	ELABORADO	VERIFICADO	DATA
00	EMISSÃO INICIAL	EXE	FGAC	ICGL	04/2020
01	EMISSÃO INICIAL	EXE	MMR	ICGL	09/2020

TIPOS DE EMIÇÃO	ATP - ANTEPROJETO BSC - BÁSICO EXE - EXECUTIVO	APV - APROVADO PCT - P/ CONSTRUÇÃO ASB - "AS BUILT"	CNC - CANCELADO
-----------------------	--	---	-----------------


**PROJETA CONSULTORIA E SERVIÇOS**  
 ALANDEIA OSCAR NIEMAYER, Nº500, SALAS 503 E 507 - VÁLE DO SERENO  
 NOVA LIMA-MG - CEP: 34.290-056  
 TEL: (31) 3347-4405 / (31) 3347-7079 / (31) 3071-1920

REALIZAÇÃO:  
**PREFEITURA MUNICIPAL DE  
CONGONHAS**

PROJETO ARQUITETÔNICO DA NOVA ESCOLA FORTUNATA

PROJETO DE ARQUITETURA

 <b>ISABELA CRISTINA GONÇALVES LACERDA</b> Cpf - 4170973-9	<b>RESPONSÁVEL DA CONTRATANTE</b>
---	-----------------------------------

DATa:	ESCALA:	CODIGO:
SETEMBRO/2020	INDICADA	PRJ-ARQ
TITULO DOS DESENHOS:		PRANCHA:
DET. I.S. a BIBLIOTECA - PLANTA E VISTAS		25/

DIREITOS AUTORAIS RESERVADOS; PROIBIDO REPRODUÇÃO, DIVULGAÇÃO OU ALTERAÇÃO SEM ORDEM EXPRESSA DO AUTOR.		TÍTULO DOS DESENHOS: PRAXE-ARD-CONVEF-036-REV01	
G		PROJETA - A	