




AMPLIAÇÃO - RAMPA 1
ESCALA 1/50

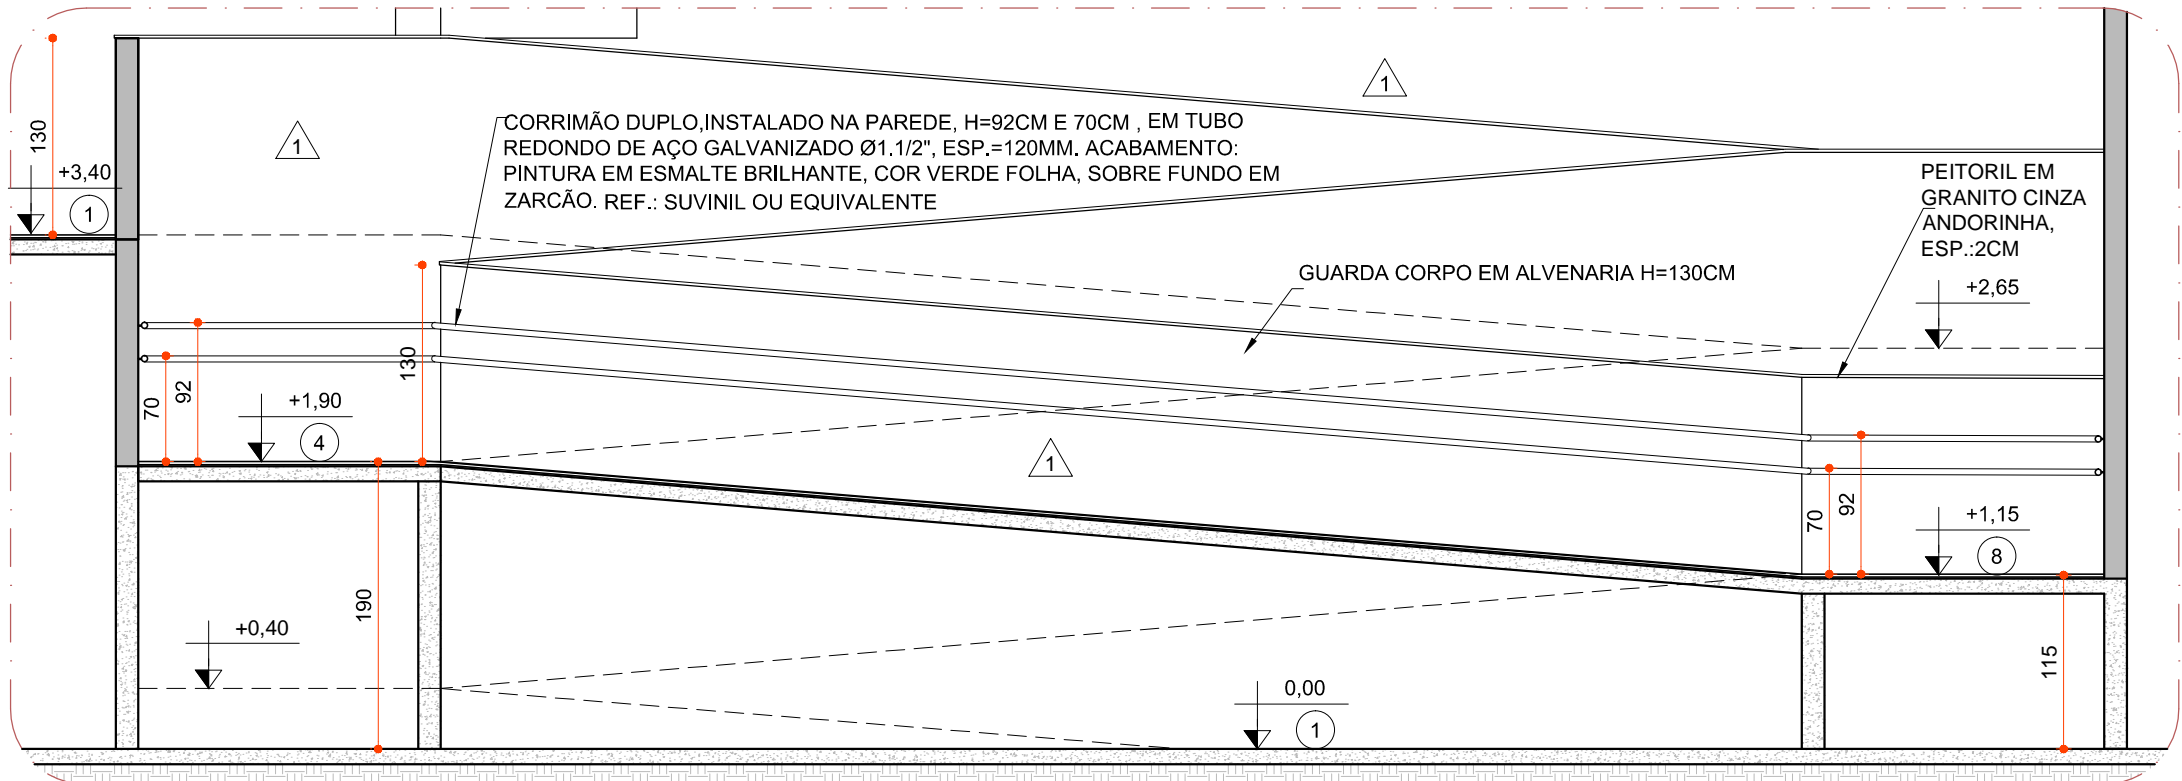

CORTE AA - RAMPA 1
ESCALA 1/50

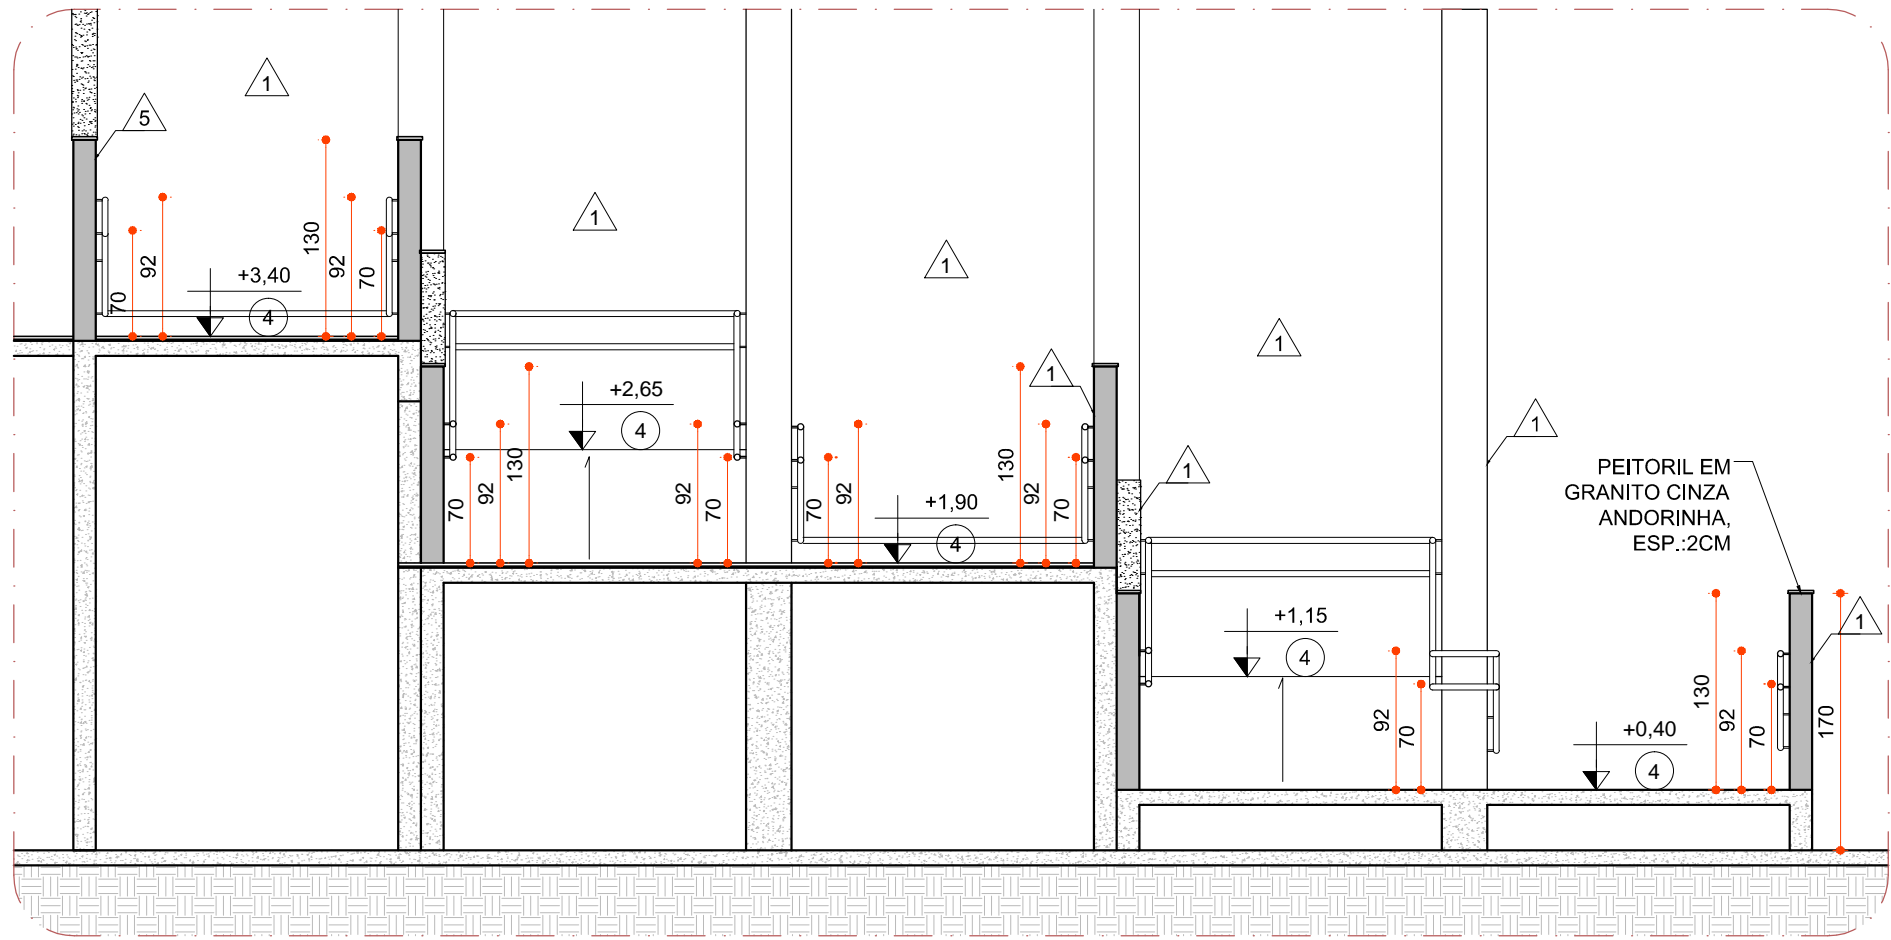

CORTE BB - RAMPA 1
ESCALA 1/50

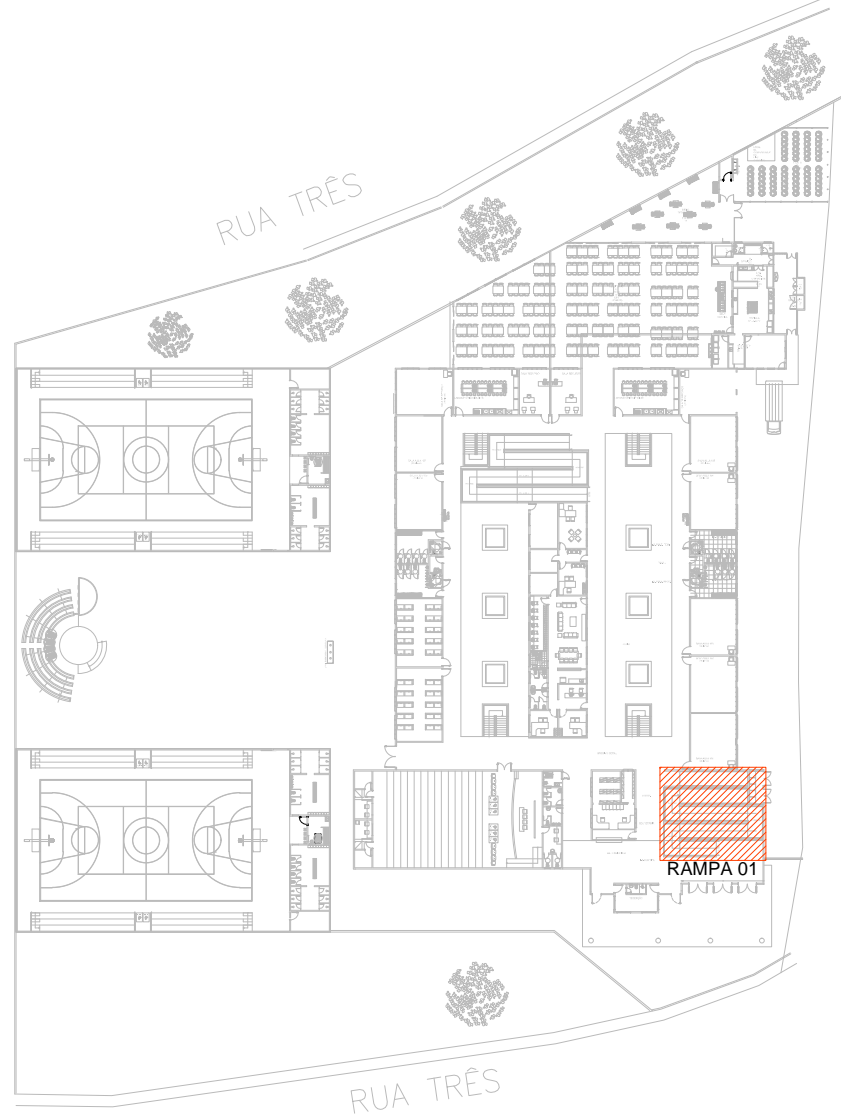

MAPA CHAVE
ESCALA 1/1000

ESPECIFICAÇÕES

VER ESPECIFICAÇÕES COMPLETAS NO MEMORIAL DESCRITIVO

PISO

- 1 PISO EM MARMORITE E=8MM, COM JUNTAS DE DILATAÇÃO PLÁSTICA
- 5 GRAMA ESMERALDA
- 6 PISO EM TUIJO INTERTRAVADO 20X10X6 CM, COR NATURAL
- 4 PISO EM CONCRETO LISO DESEMPENADO E FELTRADO PINTADO DE VERDE

RODAPÉ

- 1 RODAPÉ EM MARMORITE, H=10CM

PAREDE

- 1 PAREDE EMASSADA COM MASSA ACRÍLICA, E PINTADA COM TINTA ACRÍLICA, COR: BRANCO NEVE

DIVERSOS

- SO SOLEIRA EM GRANITO CINZA, ANDORINHA, ESP.:2CM, ACABAMENTO POLIDO NAS FACES EXPOSTAS
- EV ELEMENTO VAZADO QUADRICULADO, COM 1 FURO
- BC BANCOS DE CONCRETO LISO DESEMPENADO E FELTRADO, PINTADO DE VERDE
- CD CORRIMÃO DUPLO, INSTALADO NA PAREDE, H=92CM E 70CM, EM TUBO REDONDO DE AÇO GALVANIZADO Ø1.1/2", ESP.=120MM, ACABAMENTO: PINTURA EM ESMALTE BRILHANTE, COR VERDE FOLHA, SOBRE FUNDO EM ZARCÃO, REF.: SUVINIL OU EQUIVALENTE

NOTAS

- 1 - CONFERIR MEDIDAS NO LOCAL
- 2 - NÃO UTILIZAR ESCALA SOBRE PAPEL
- 3 - EM CASO DE CONFLITO DE COTAS, PREVALECE A DO DESENHO DE MAIOR ESCALA
- 4 - EM CASO DE DÚVIDAS, CONSULTE SEMPRE O RESPONSÁVEL TÉCNICO
- 5 - REPRODUÇÃO TOTAL OU PARCIAL DESTES DESENHOS É PROIBIDA, DIREITOS AUTORAIS, RESERVADOS DE ACORDO COM A LEI FEDERAL 9.610 DE 19 FEVEREIRO DE 1998


REVISÃO	DESCRIÇÃO	TIPO	ELABORADO	VERIFICADO	DATA
00	EMIÇÃO INICIAL	EXE	FGAC	ICGL	04/2020
01	EMIÇÃO INICIAL	EXE	RMR	ICGL	09/2020

TIPOS DE EMISSÃO	ATP - ANTEPROJETO BSC - BÁSICO EXE - EXECUTIVO	APV - APROVADO PCT - P/ CONSTRUÇÃO ASB - "AS BUILT"	CNC - CANCELADO
------------------	--	---	-----------------



PROJETA CONSULTORIA E SERVIÇOS

ALAMEDA OSCAR NIEMAYER, Nº500, SALAS 503 E 507 - VALE DO SERENO
NOVA LIMA-MG - CEP: 34.000-056
TEL.: (31) 3347-4405 / (31) 3347-7079 / (31) 3571-1920
EMAIL: contato@grupoprojetajengenharia.com.br



PREFEITURA MUNICIPAL DE CONGONHAS

RUA PRESIDENTE JUSCELINO KUBSCHEK, Nº135 - CENTRO
CONGONHAS-MG - CEP: 36.415-1000
TEL.: (31) 3731-1300

PROJETO ARQUITETÔNICO DA NOVA ESCOLA FORTUNATA

RUA TRÊS, S/N, CONGONHAS-MG

PROJETO DE ARQUITETURA

AUTORIA DO PROJETO:	CONTRATANTE DO PROJETO:
ISABELA CRISTINA GONÇALVES LACERDA CAU - A170973-9	RESPONSÁVEL DA CONTRATANTE

DATA:	ESCALA:	CÓDIGO:
SETEMBRO/2020	INDICADA	PRJ-ARQ

TÍTULO DOS DESENHOS:	FRANCHA:
AMPLIAÇÃO RAMPA 01	31/33

DIREITOS AUTORAIS RESERVADOS; PROIBIDO REPRODUÇÃO, DIVULGAÇÃO OU ALTERAÇÃO SEM ORDEM EXPRESSA DO AUTOR.