




DETALHE 01: BUCHA E ARRUELA
SEM ESCALA

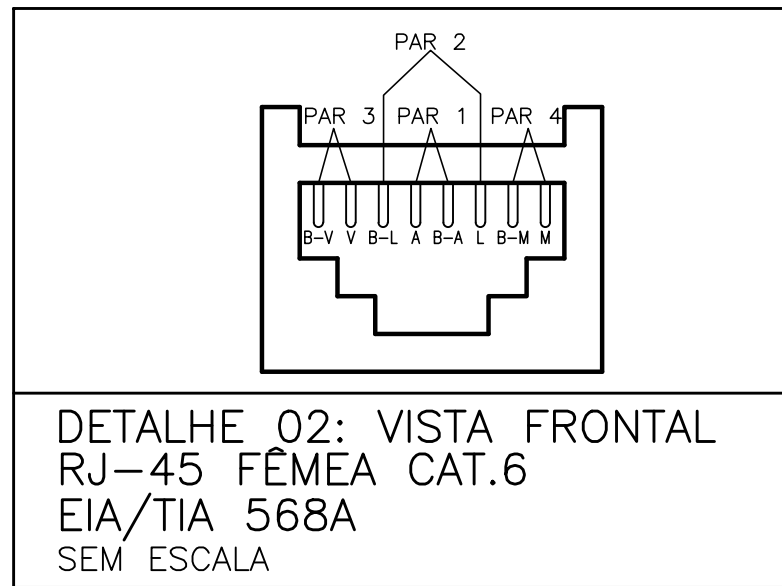


DETALHE 02: VISTA FRONTAL
RJ-45 FEMEA CAT.6
EIA/TIA 568A
SEM ESCALA

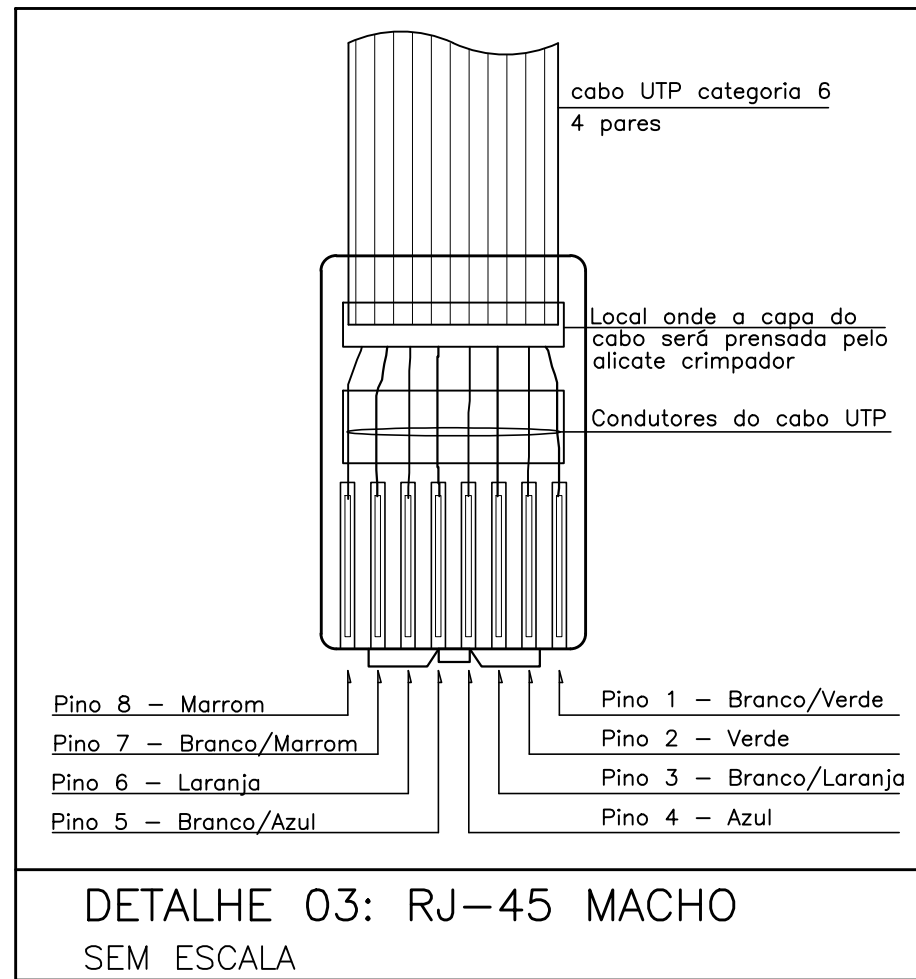


DETALHE 03: RJ-45 MACHO
SEM ESCALA

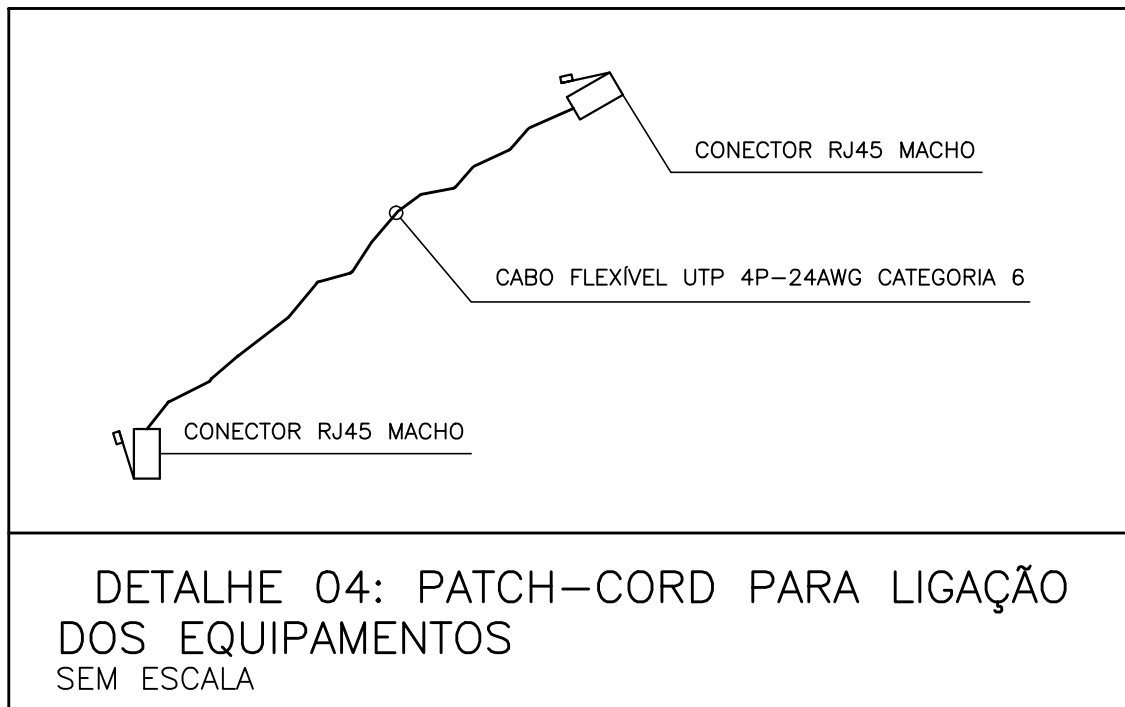


DETALHE 04: PATCH-CORD PARA LIGAÇÃO
DOS EQUIPAMENTOS
SEM ESCALA

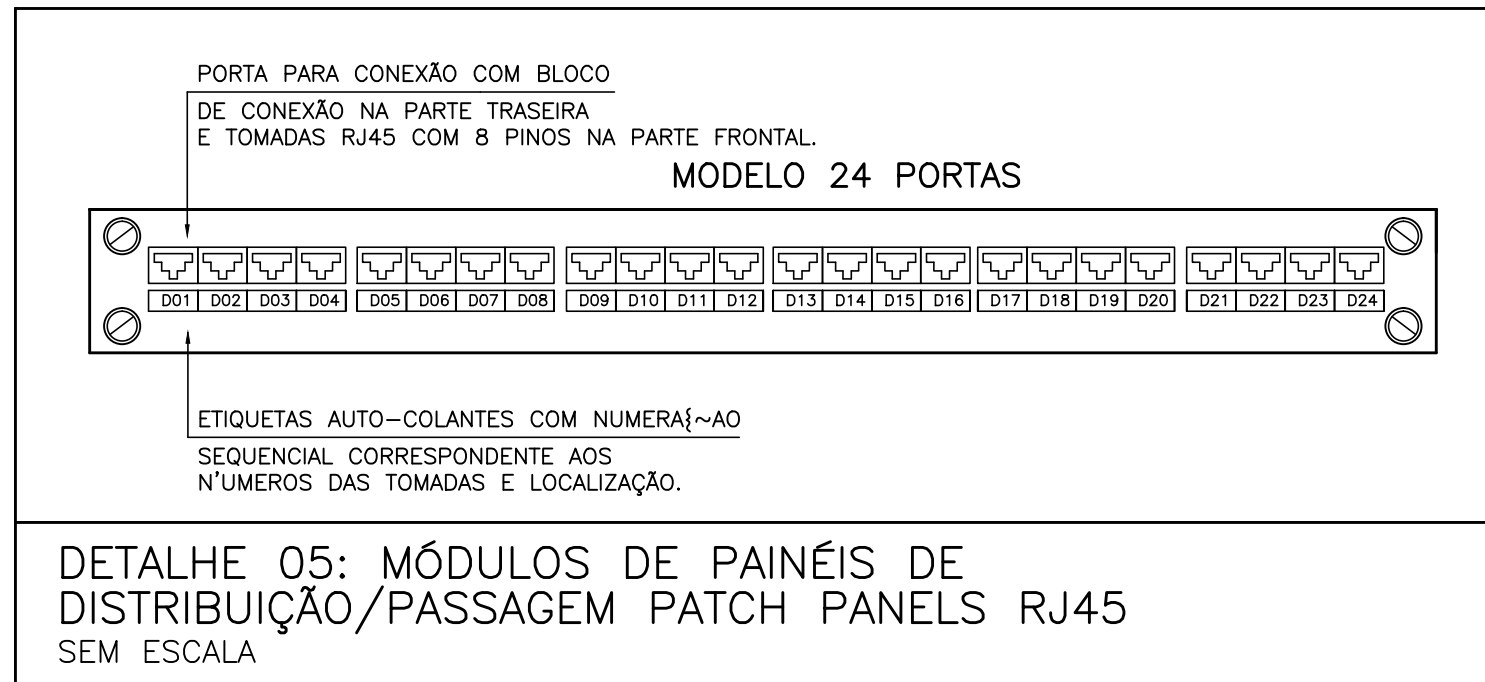


DETALHE 05: MÓDULOS DE PAINÉIS DE
DISTRIBUIÇÃO/PASSAGEM PATCH PANELS RJ45
SEM ESCALA

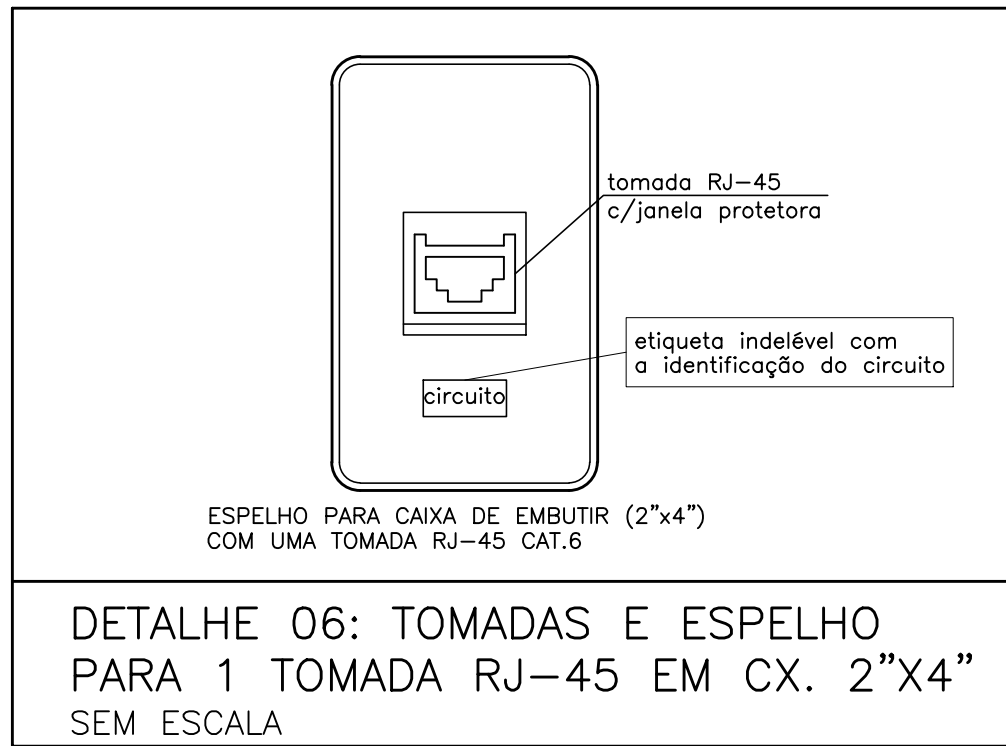


DETALHE 06: TOMADAS E ESPELHO
PARA 1 TOMADA RJ-45 EM CX. 2"x4"
SEM ESCALA

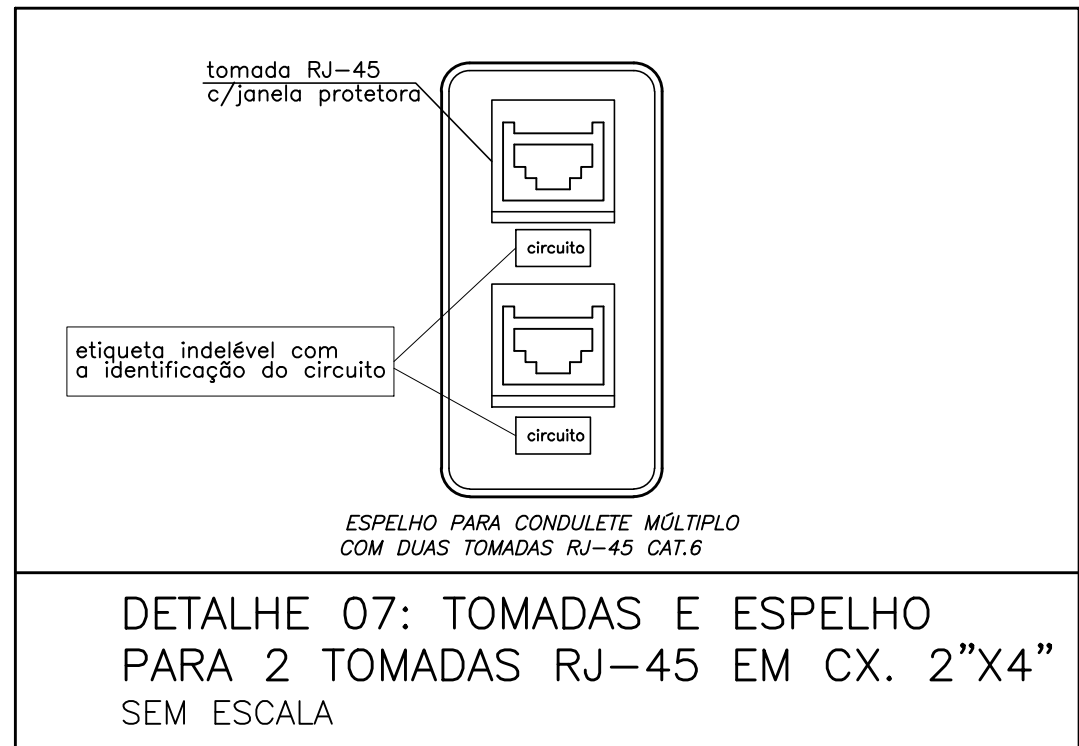


DETALHE 07: TOMADAS E ESPELHO
PARA 2 TOMADAS RJ-45 EM CX. 2"x4"
SEM ESCALA

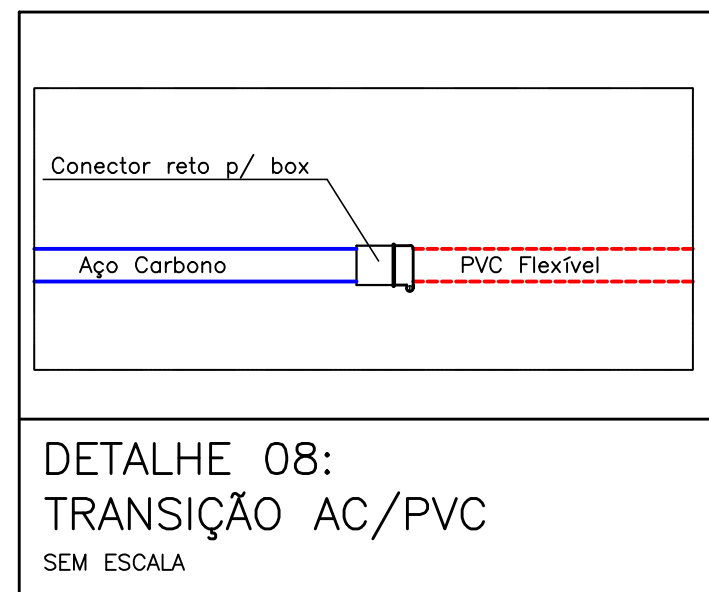

DETALHE 08:
TRANSIÇÃO AC/PVC
SEM ESCALA

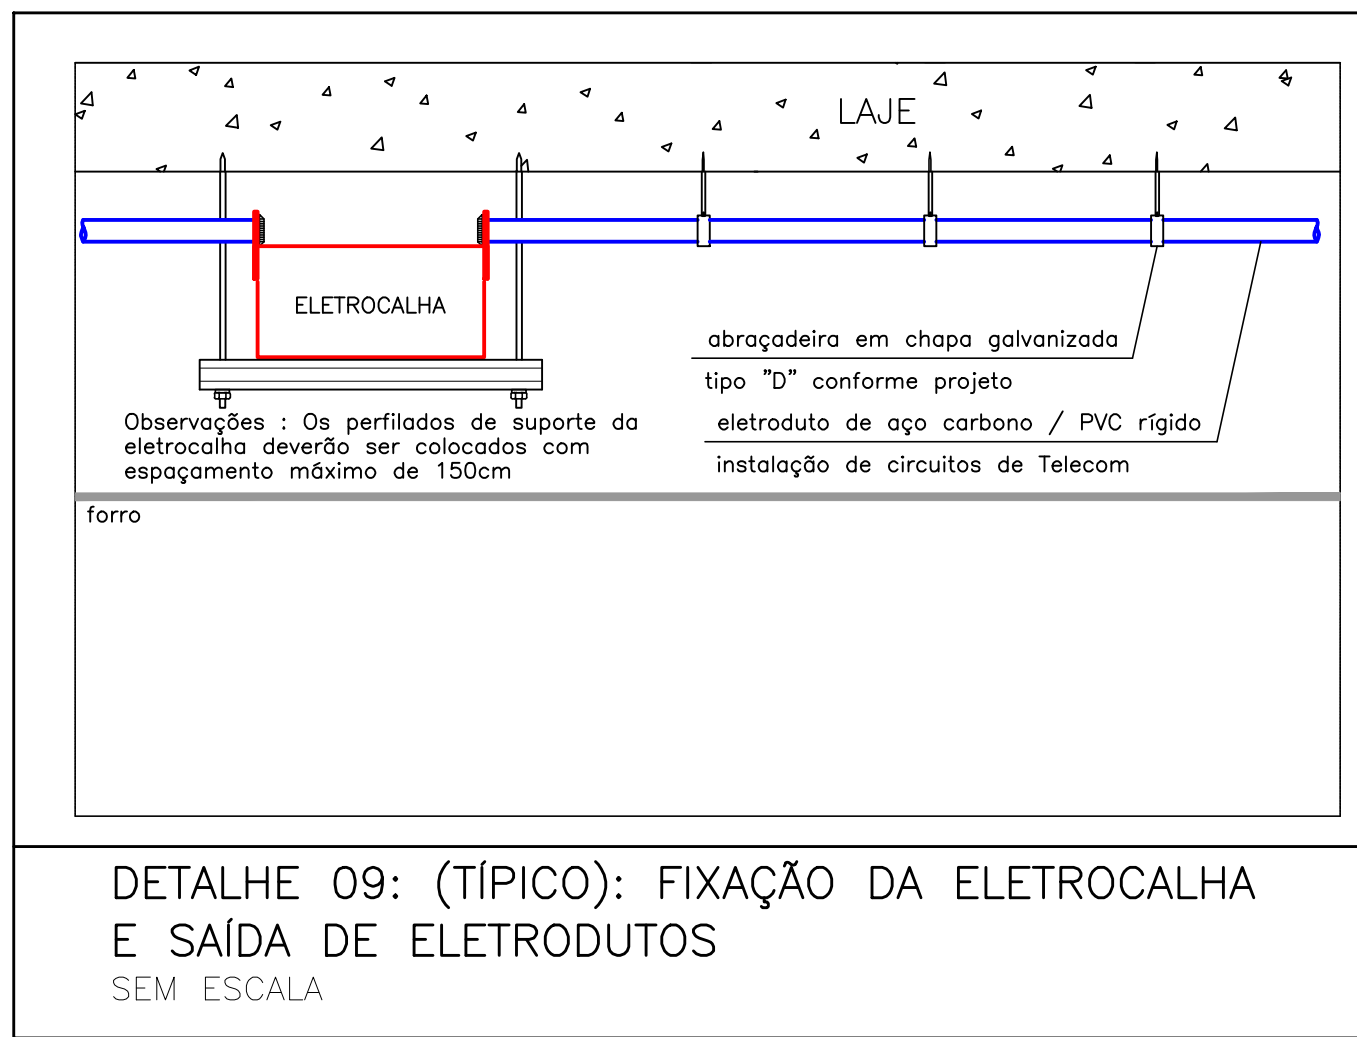


DETALHE 09: (TÍPICO): FIXAÇÃO DA ELETRICALHA
E SAÍDA DE ELETRODUTOS
SEM ESCALA

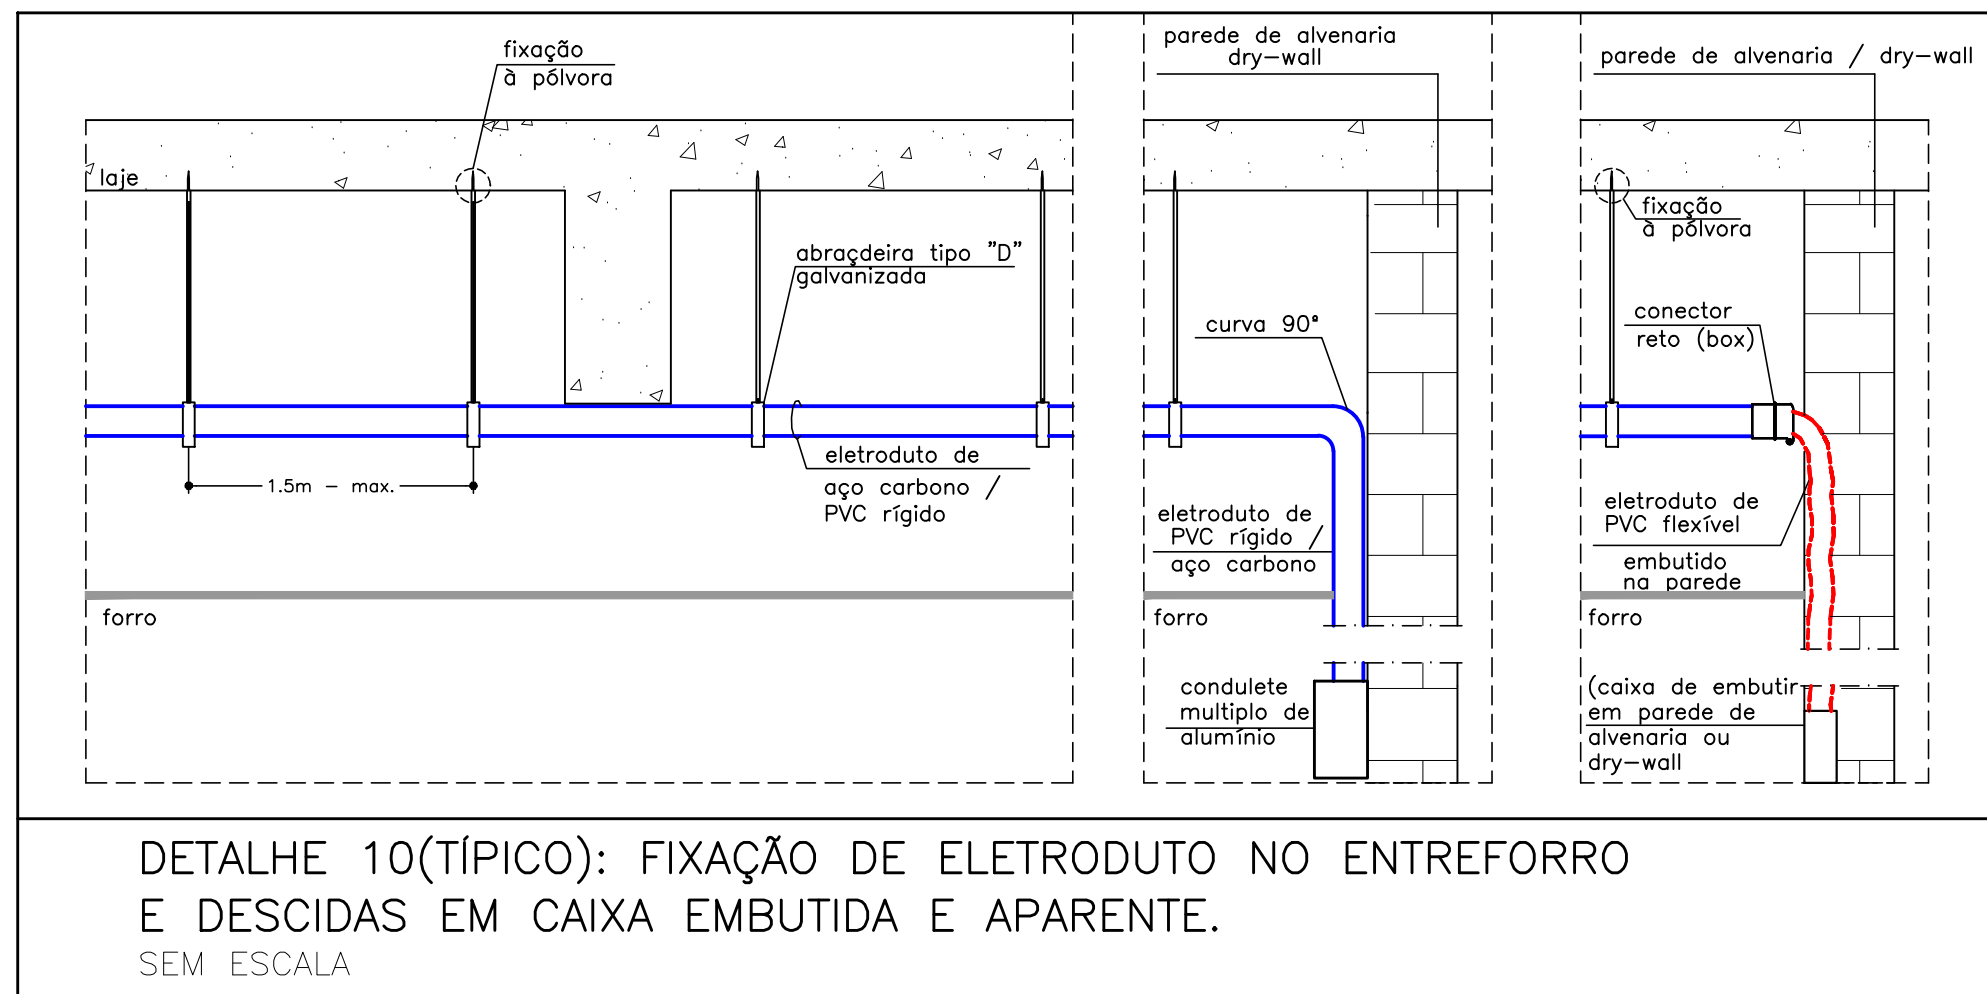


DETALHE 10:(TÍPICO): FIXAÇÃO DE ELETRODUTO NO ENTREFERRO
E DESCIDAS EM CAIXA EMBUTIDA E APARENTE.
SEM ESCALA


RELAÇÃO MILÍMETROS-POLEGADAS PARA ELETRODUTOS										
DÍAM. COMERCIAL POLEGADAS	3/4	1	1 1/4	1 1/2	2	2 1/2	3	4	5	6
DÍAMÉTR PROJETO MILÍMETROS	PVC	25	32	40	50	60	75	85	110	-
PEAD	-	-	30	40	50	-	75	100	125	150
ACO CARBONO	20	25	32	40	50	65	80	100	-	-

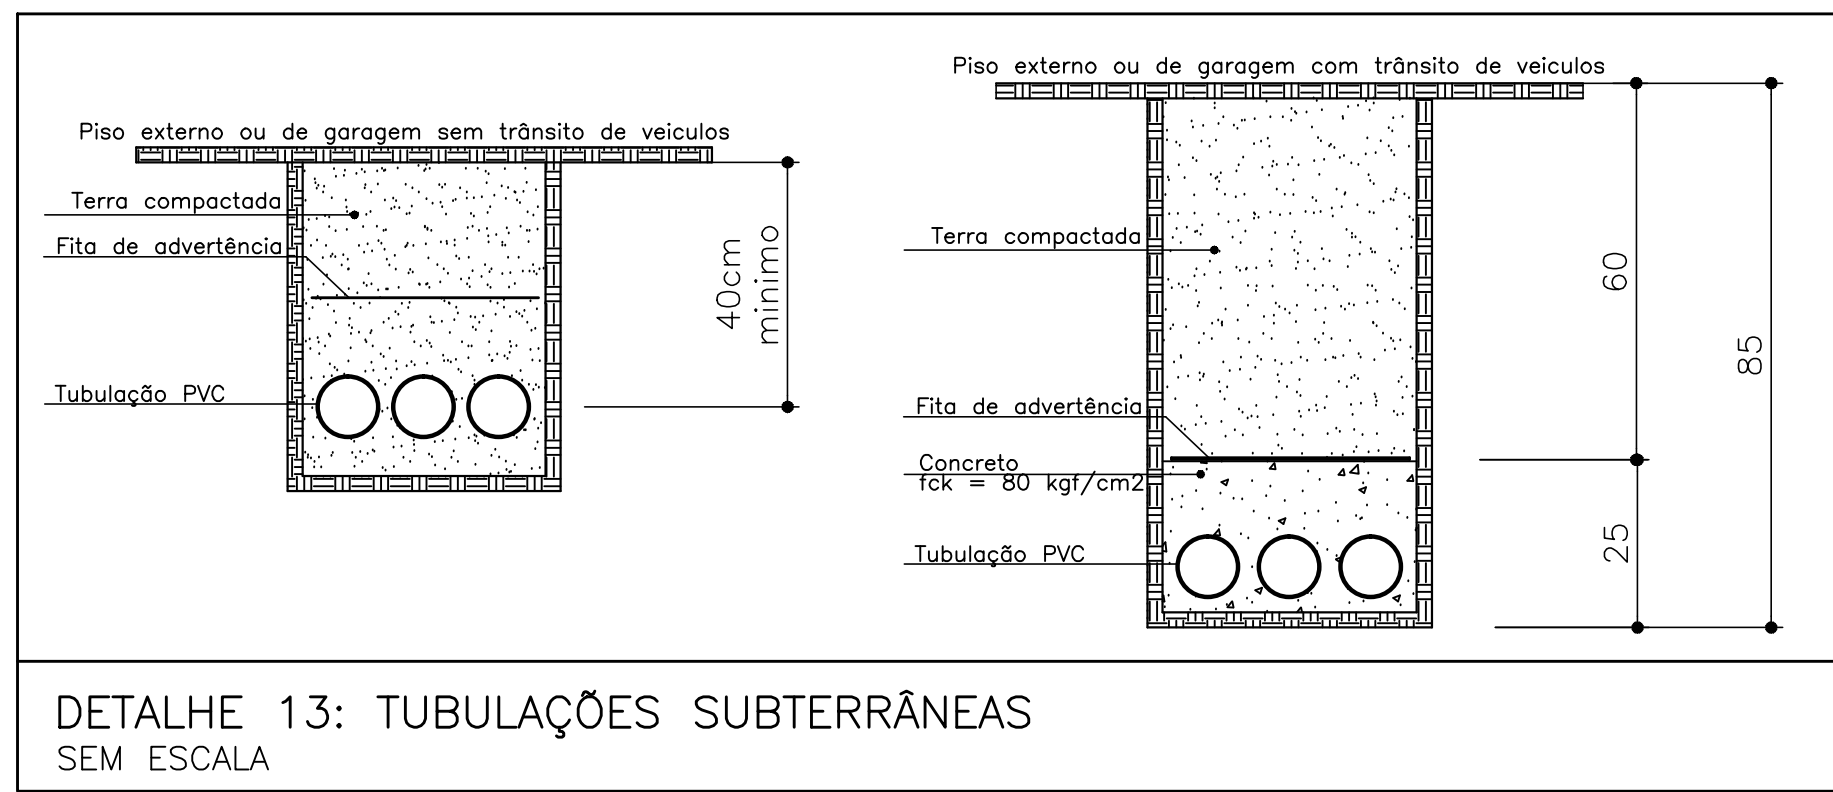


DETALHE 13: TUBULAÇÕES SUBTERRÂNEAS
SEM ESCALA

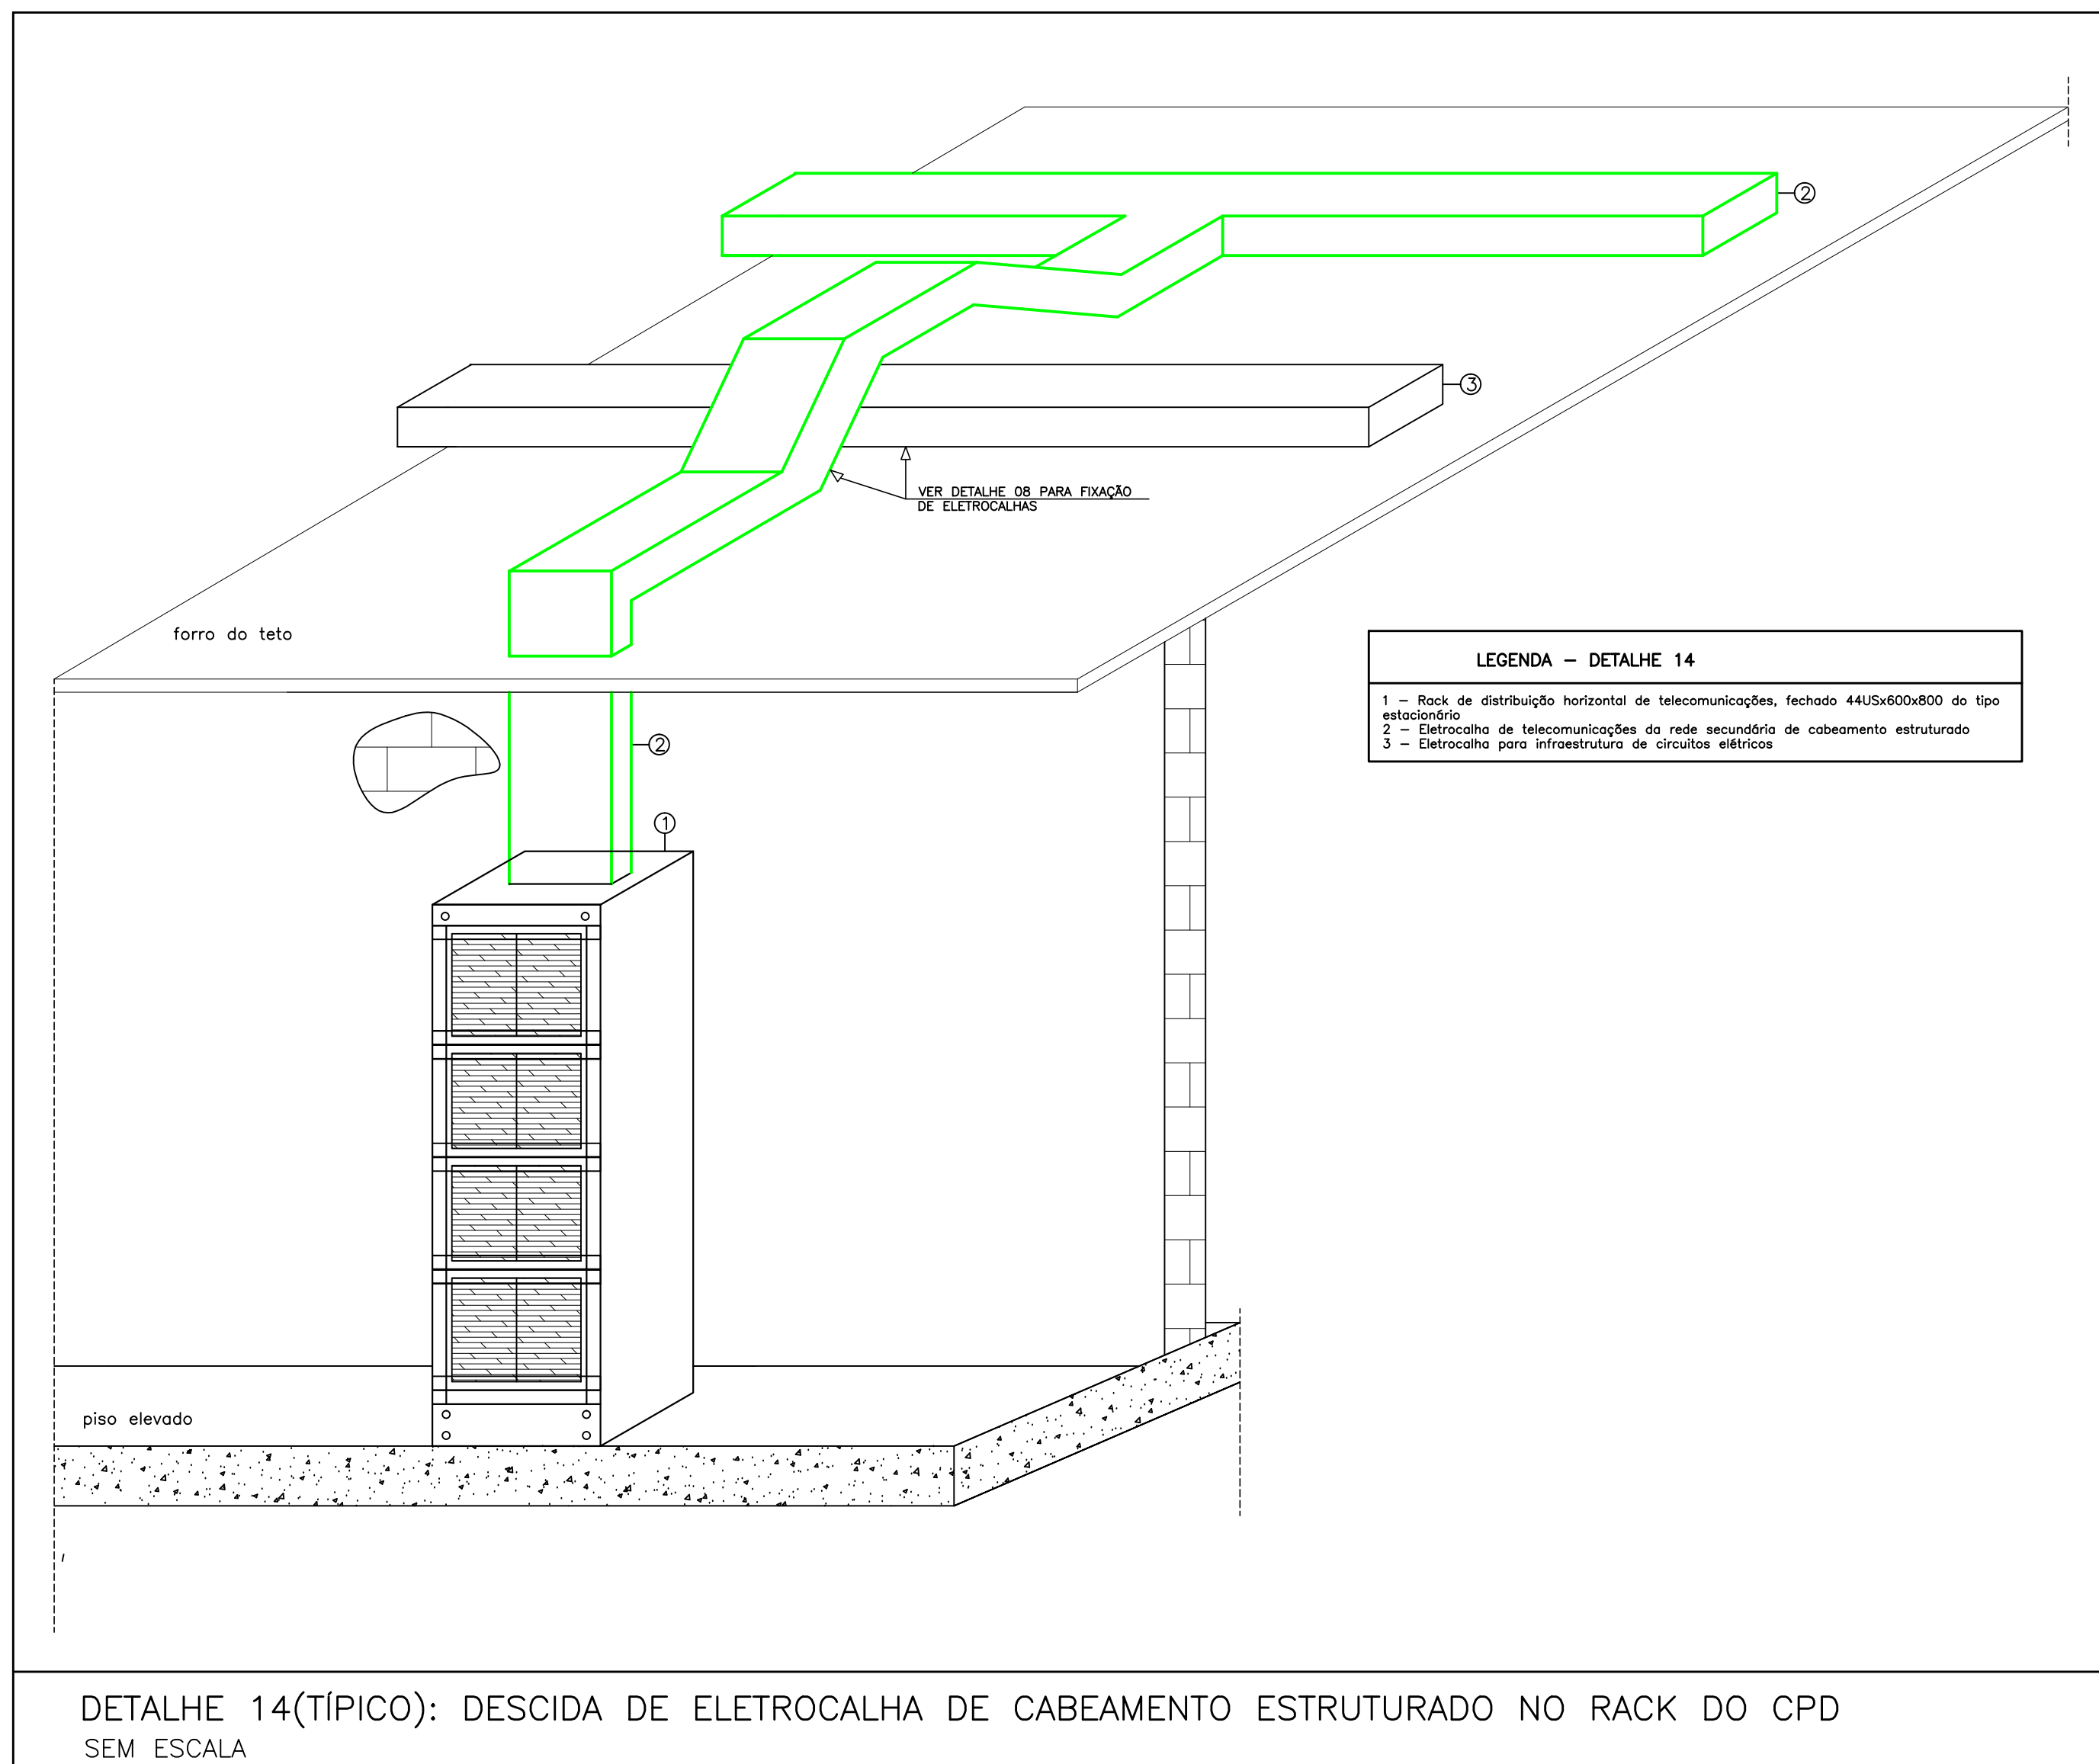


DETALHE 14:(TÍPICO): DESCIDA DE ELETRICALHA DE CABEAMENTO ESTRUTURADO NO RACK DO CPD
SEM ESCALA

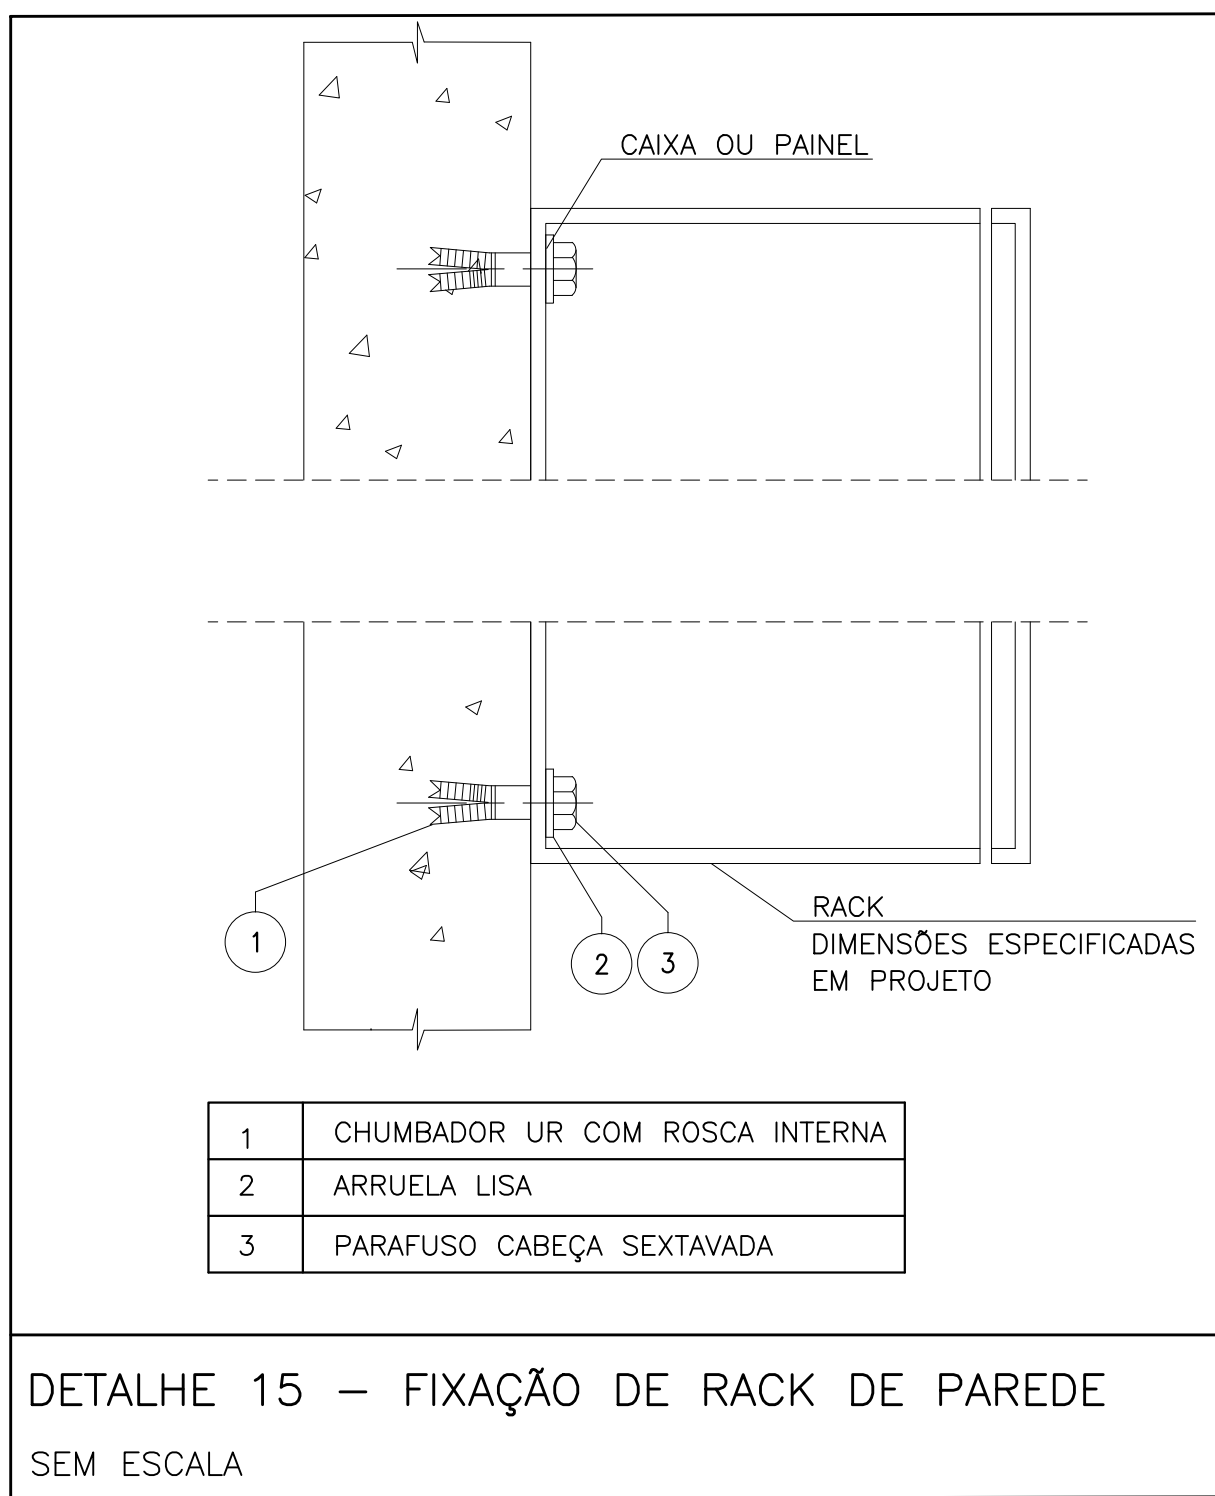


DETALHE 15 - FIXAÇÃO DE RACK DE PAREDE
SEM ESCALA

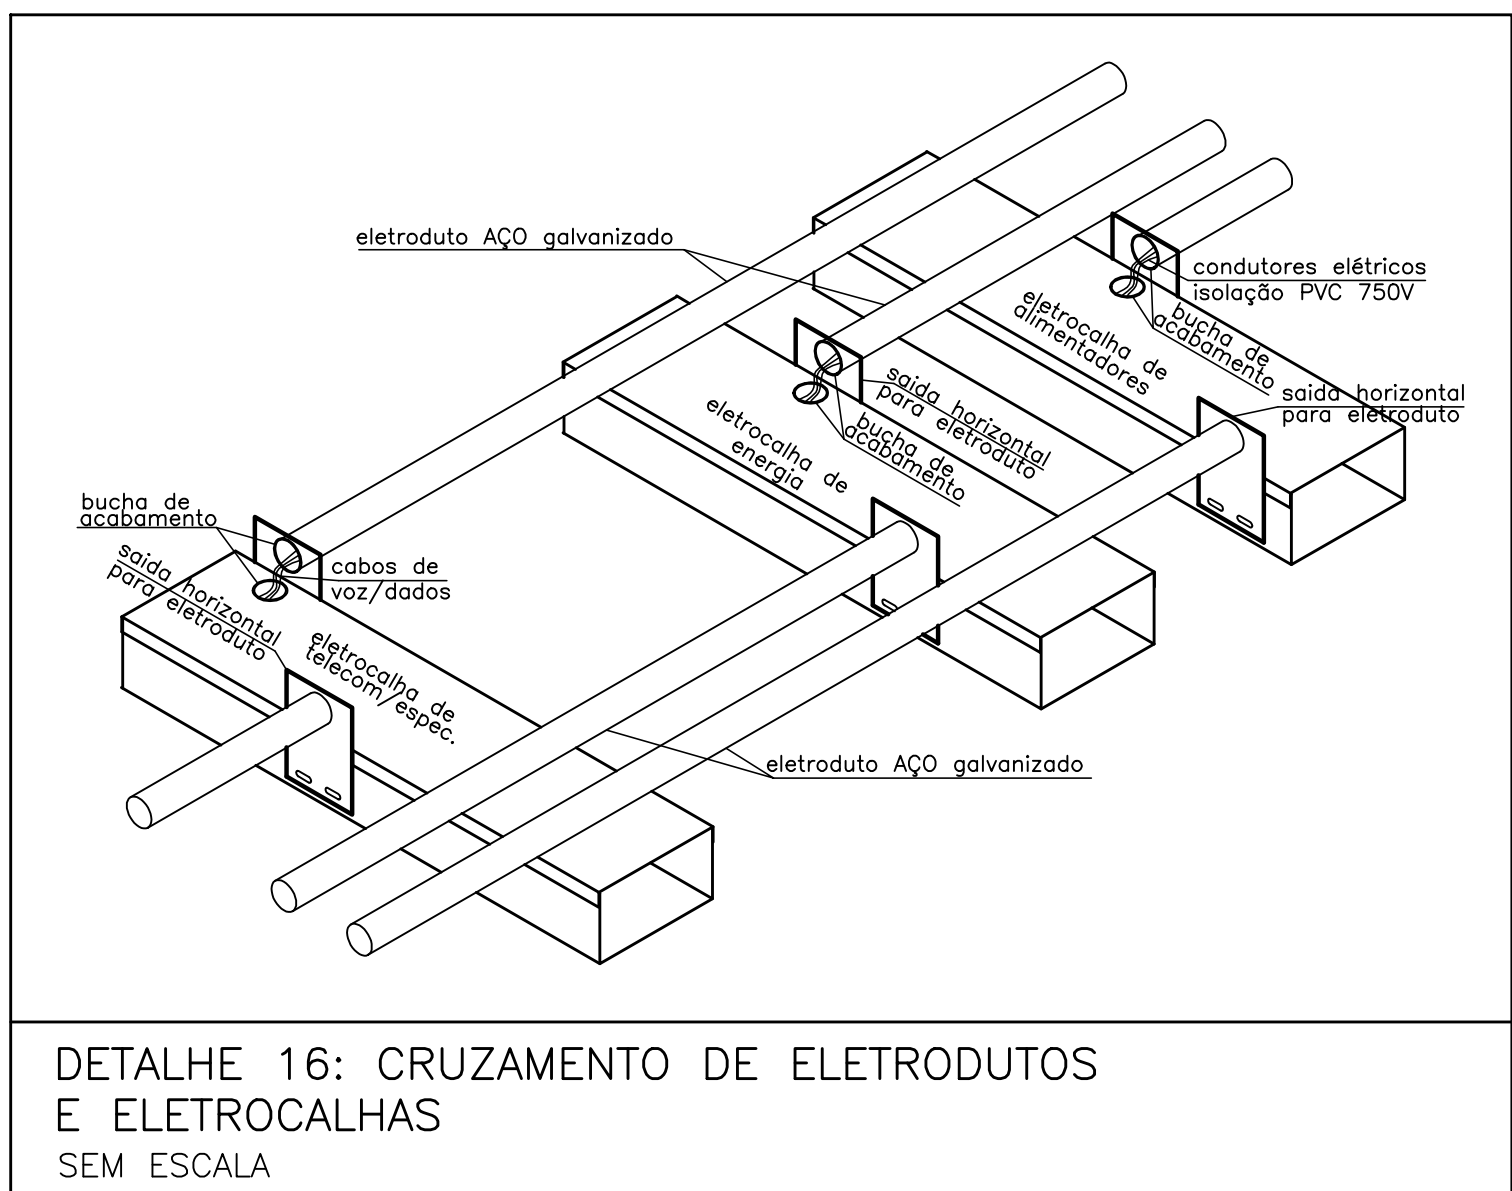


DETALHE 16: CRUZAMENTO DE ELETRODUTOS
E ELETRICALHAS
SEM ESCALA

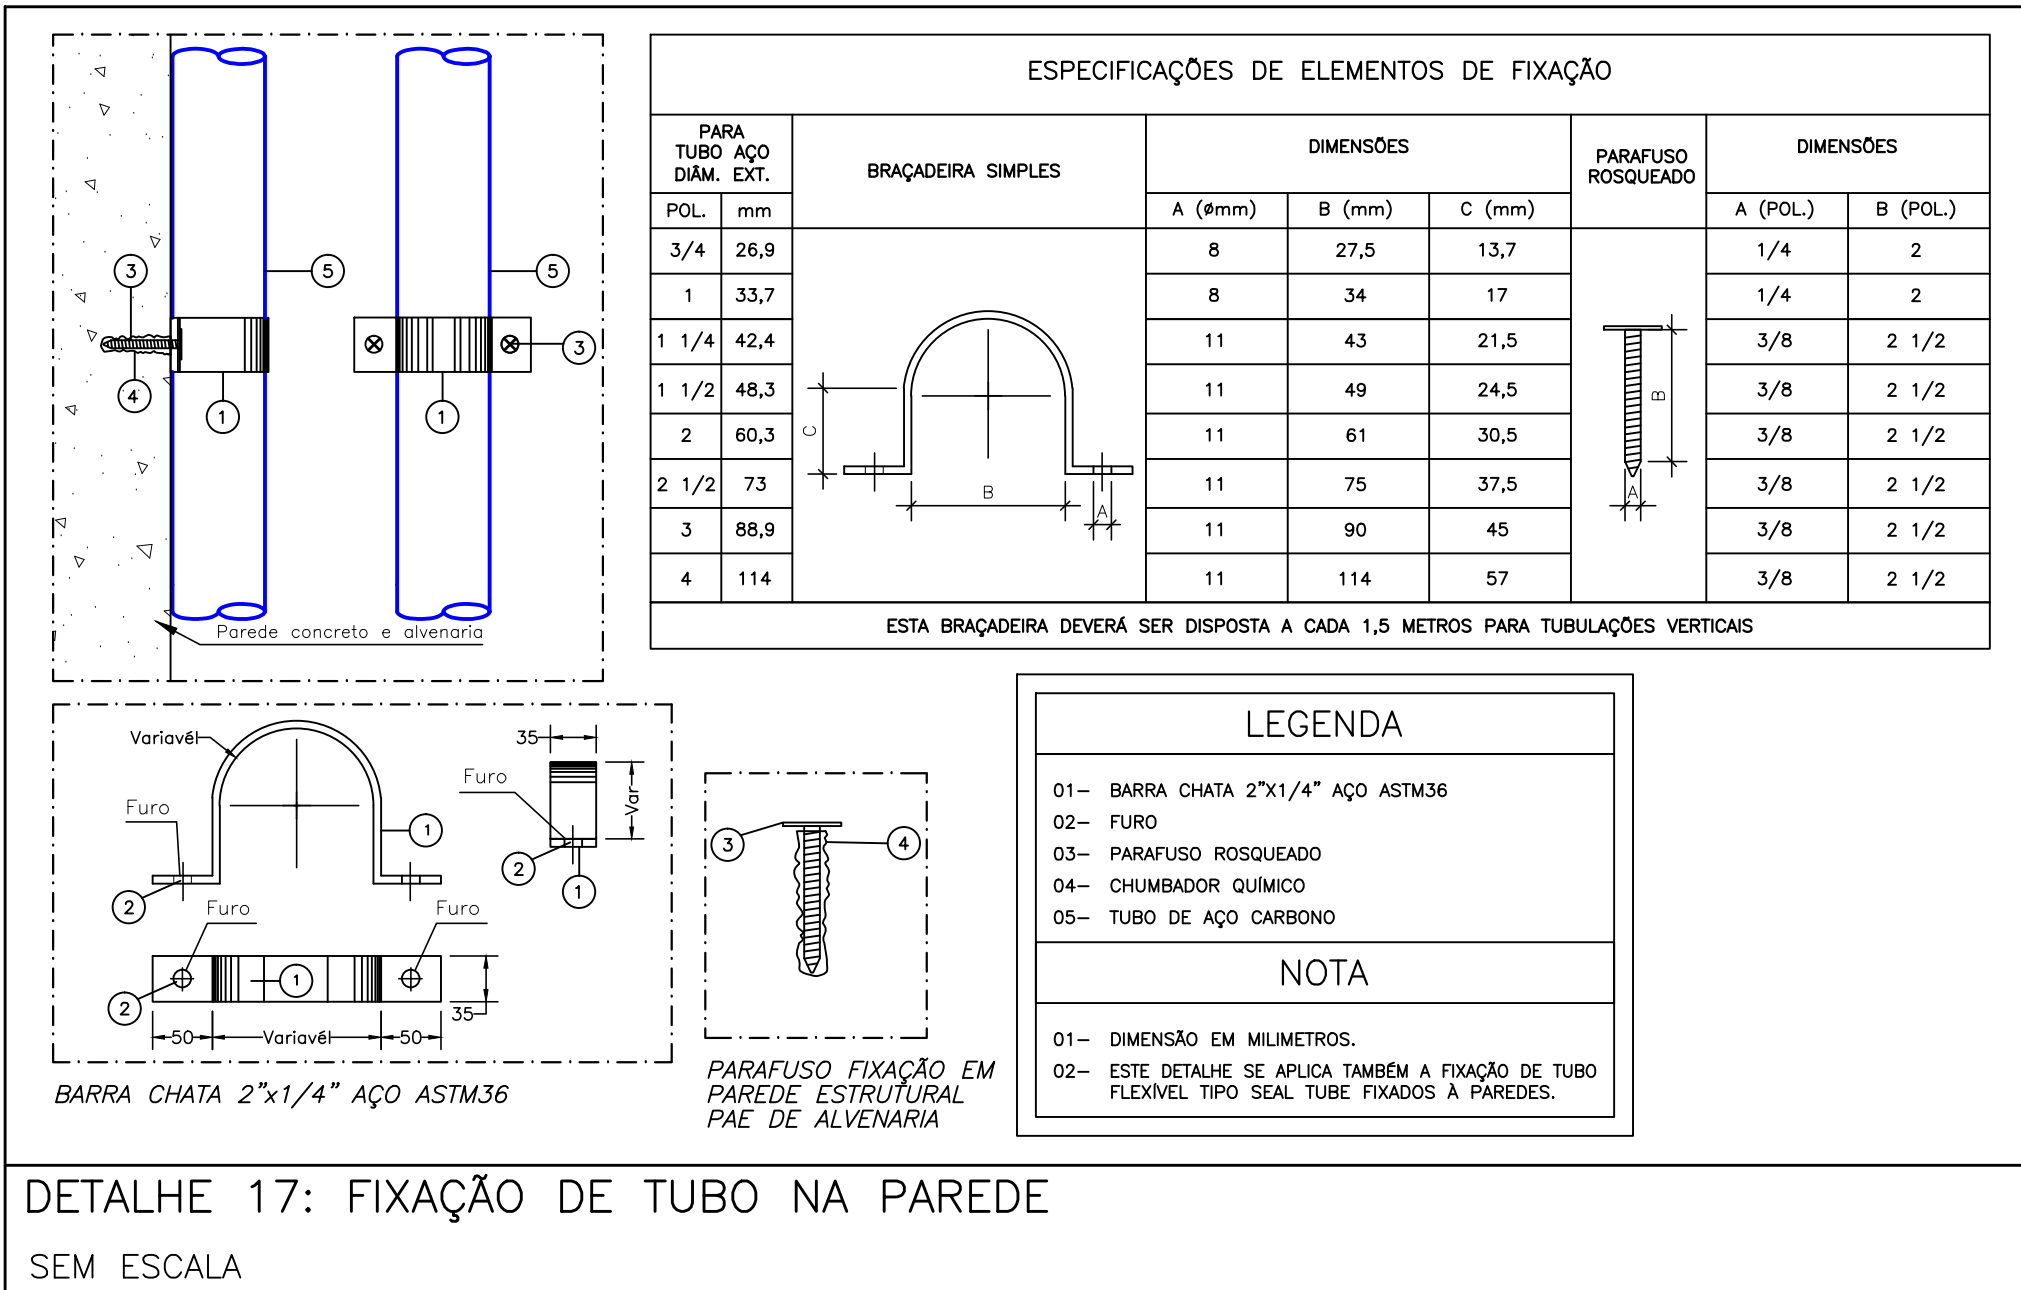


DETALHE 17: FIXAÇÃO DE TUBO NA PAREDE
SEM ESCALA

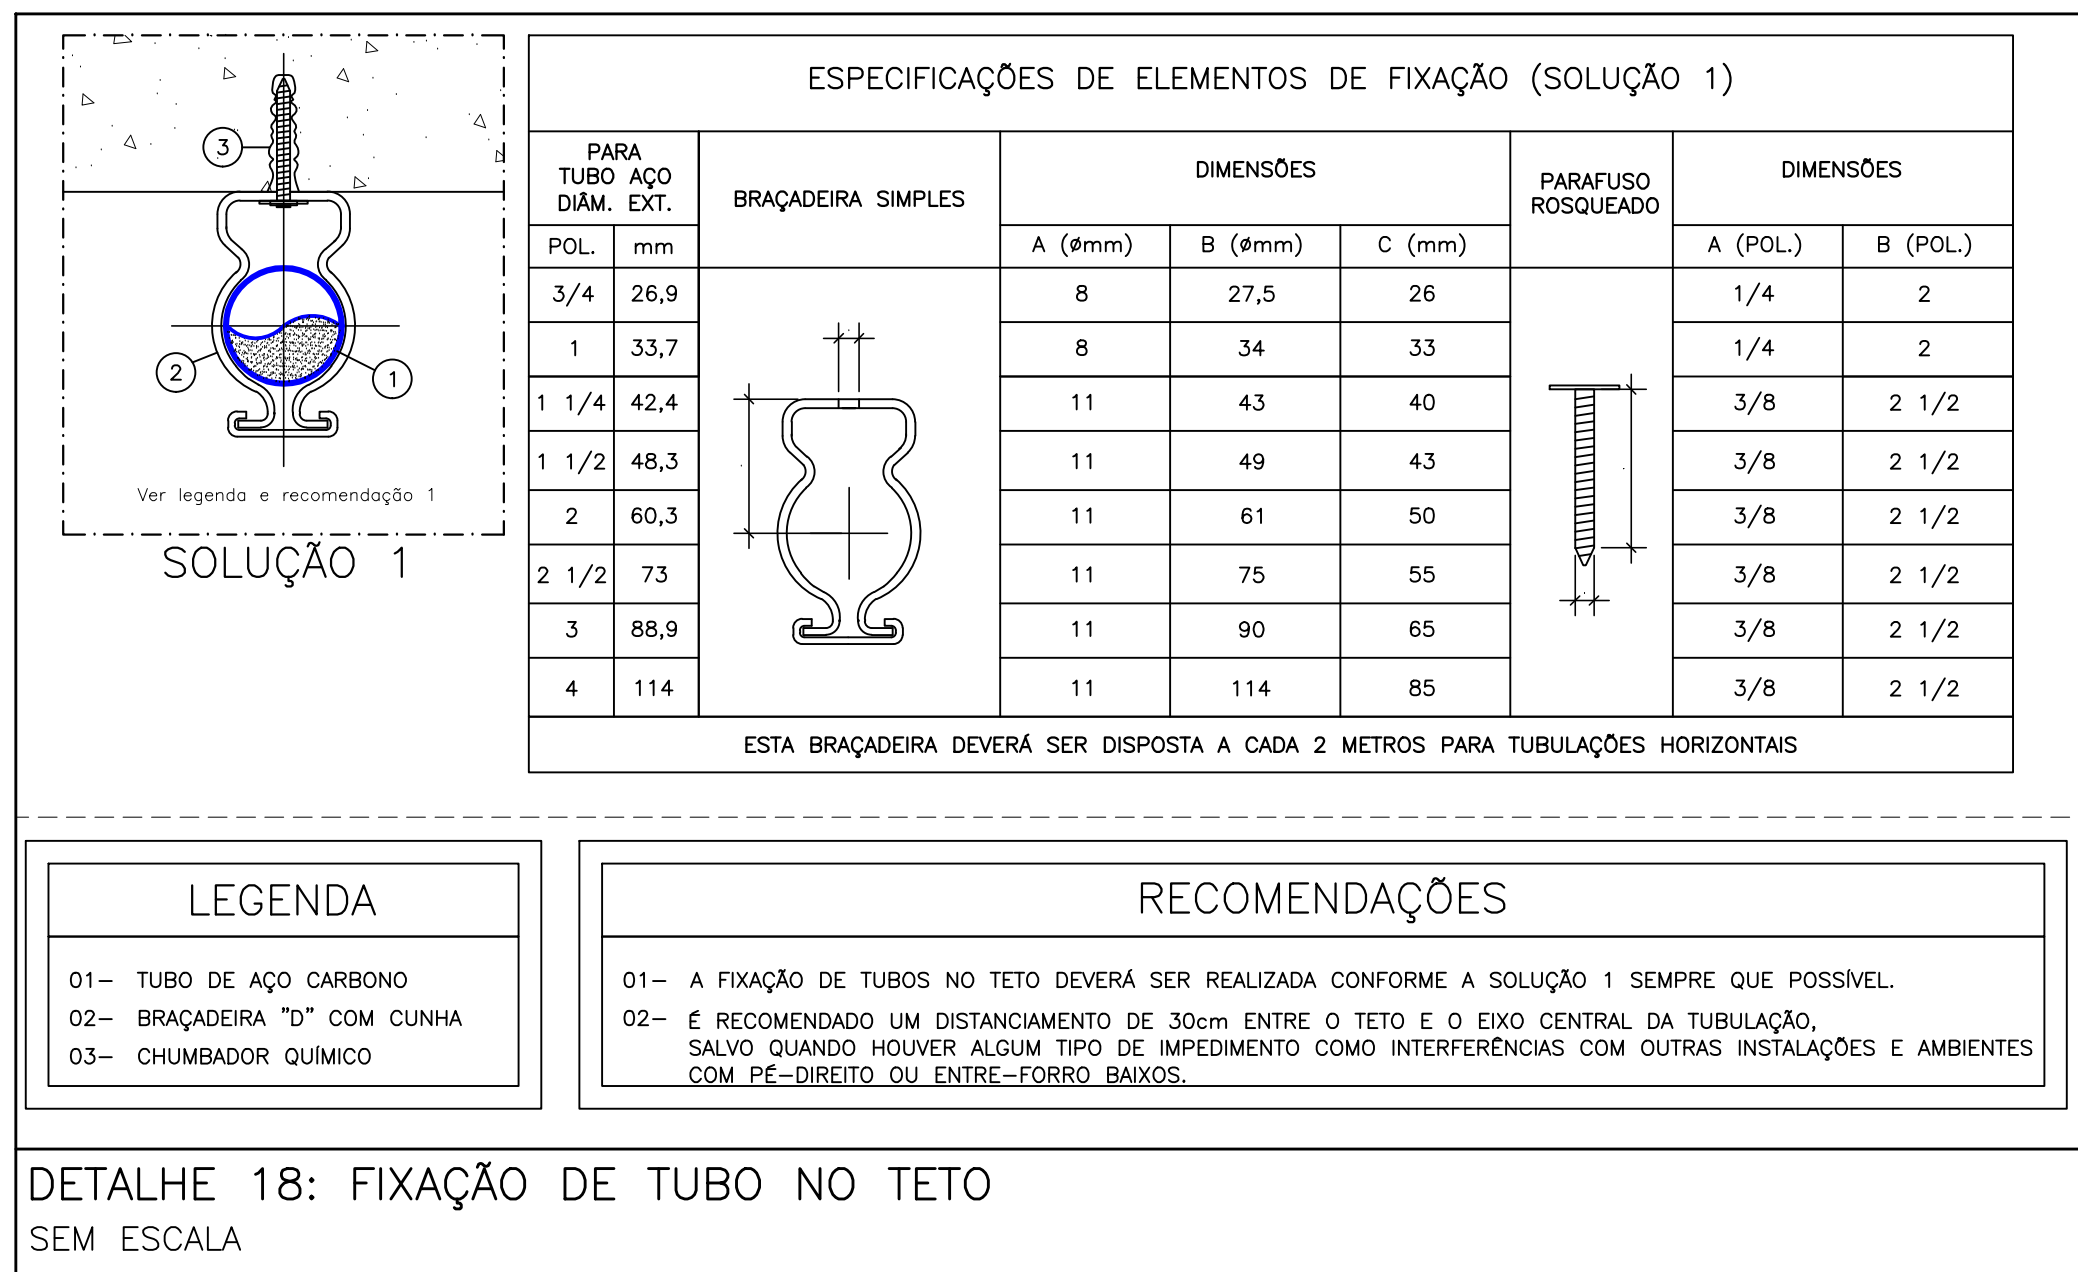

DETALHE 18: FIXAÇÃO DE TUBO NO TETO
SEM ESCALA

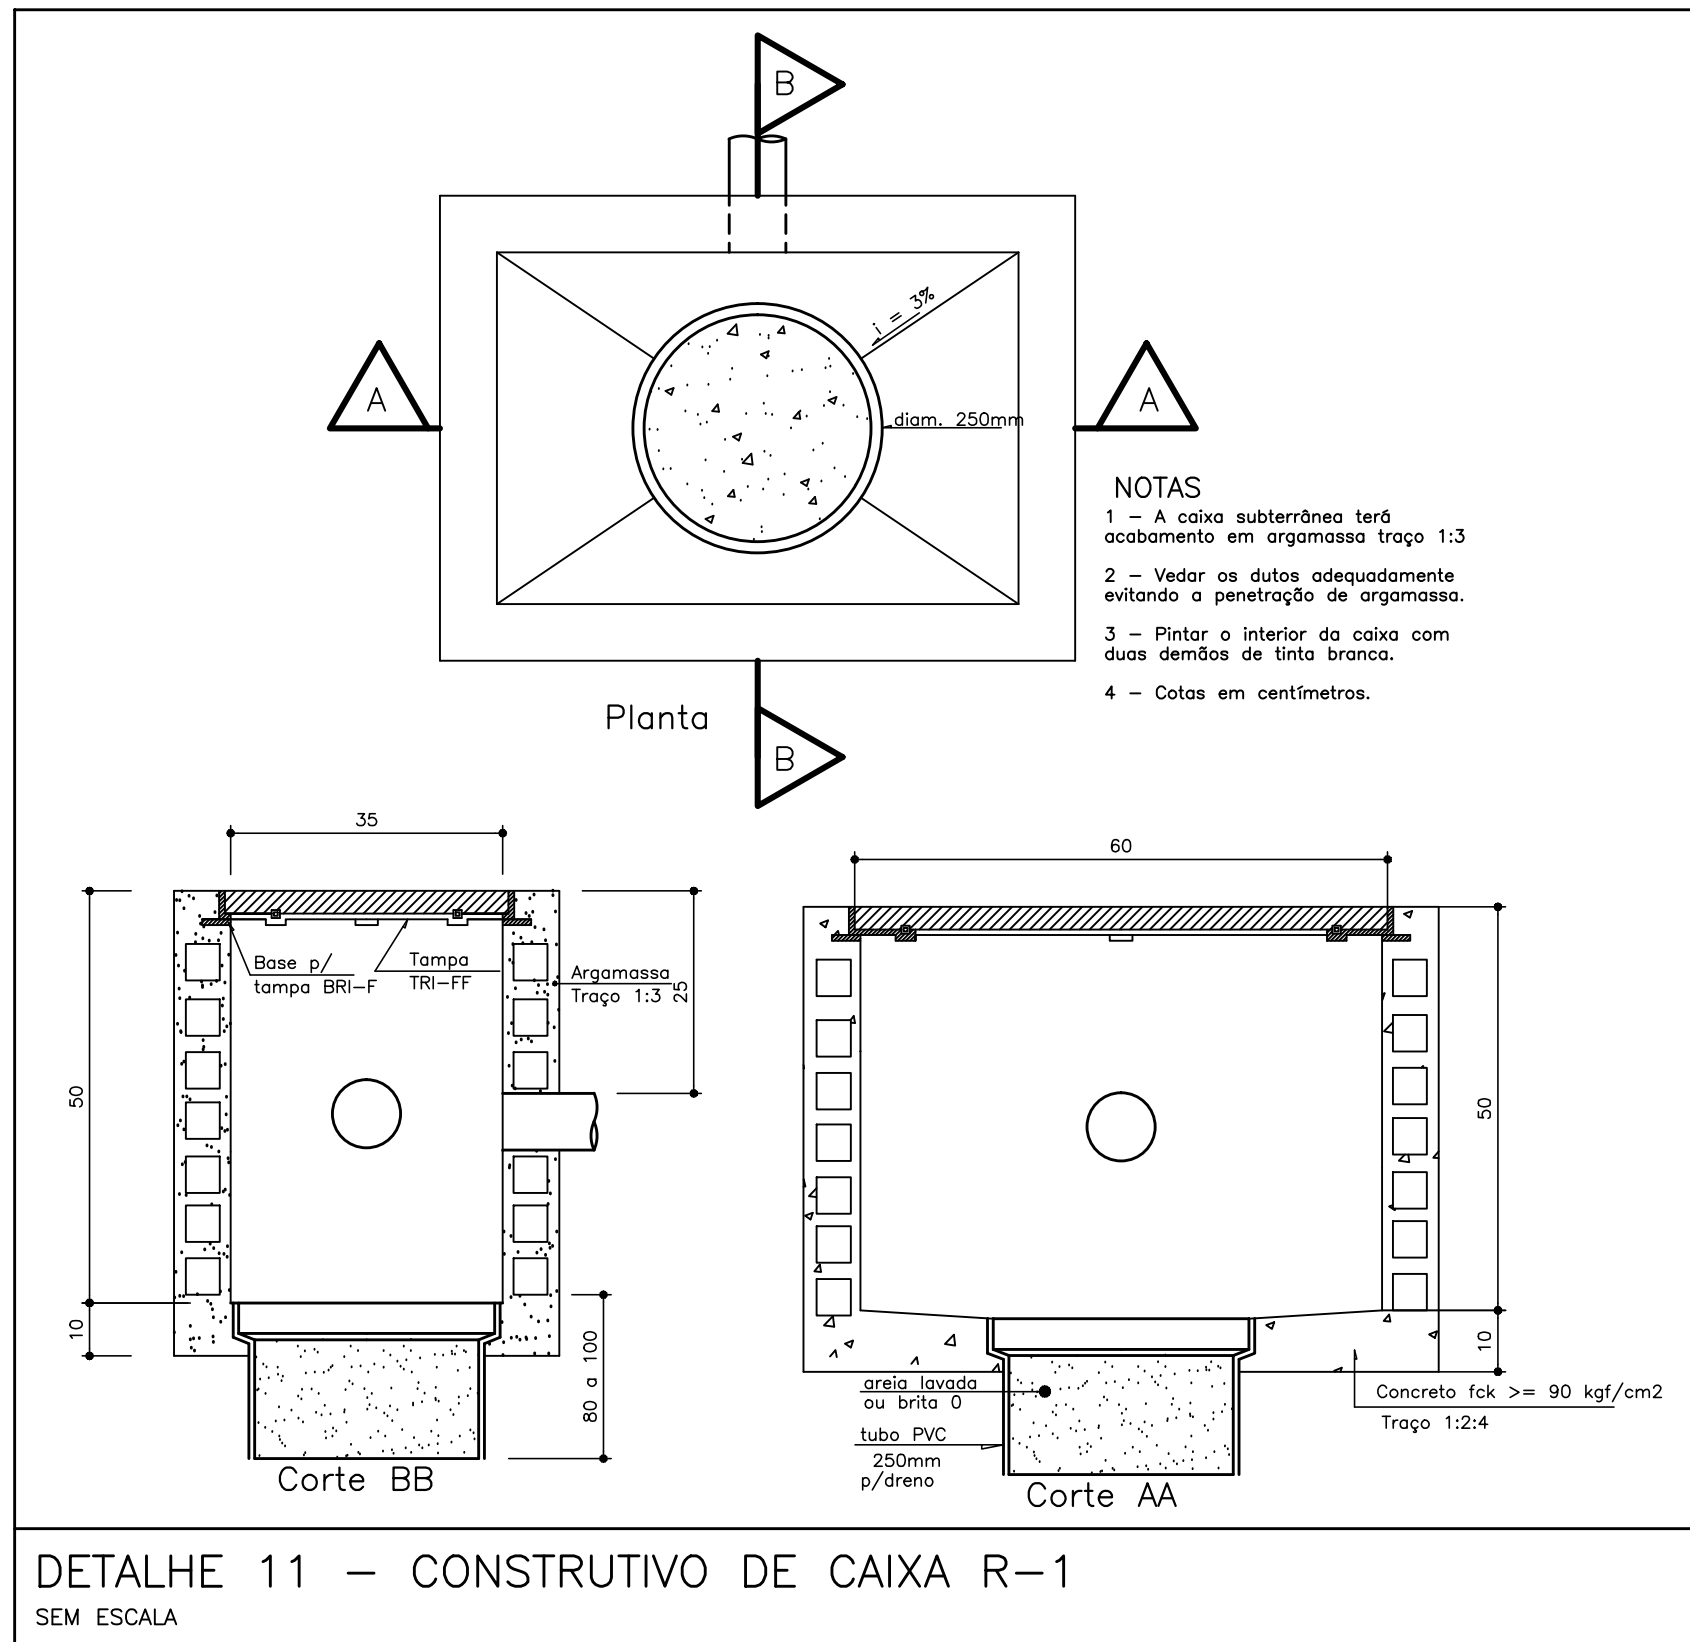

DETALHE 11 - CONSTRUTIVO DE CAIXA R-1
SEM ESCALA

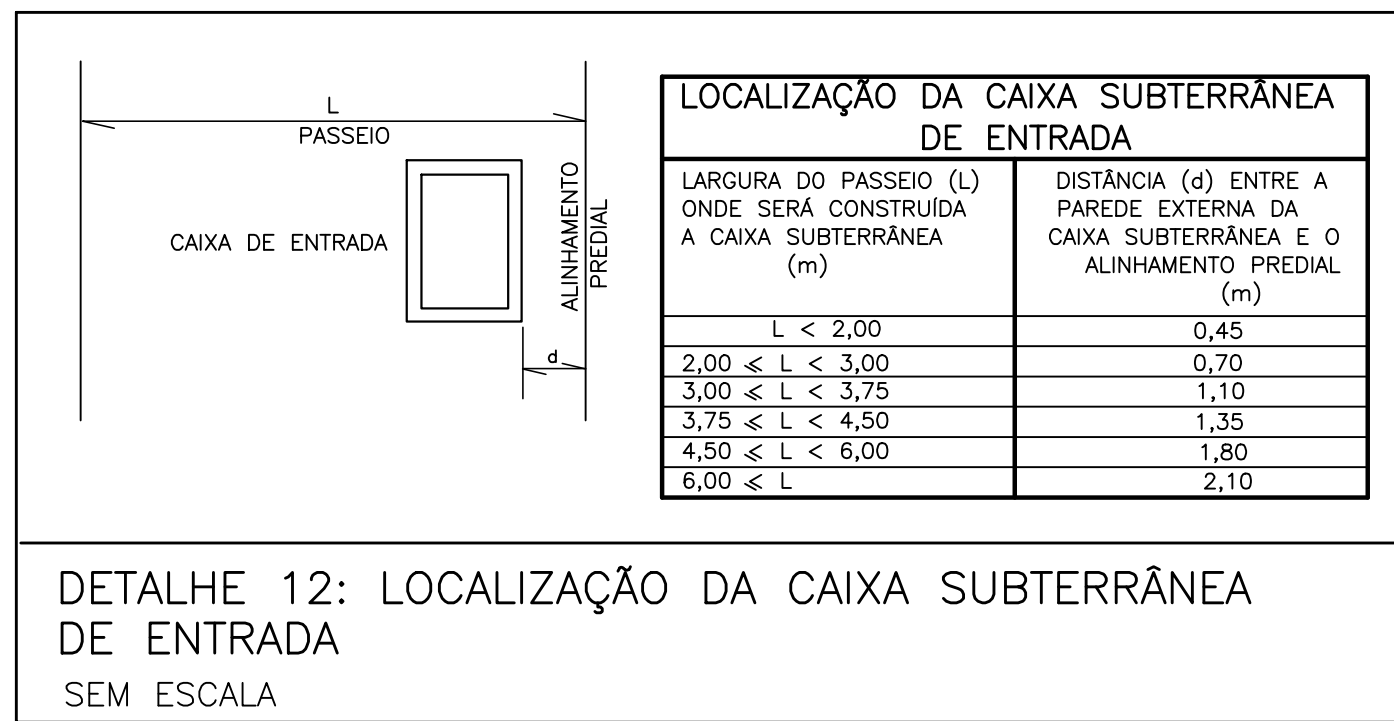

DETALHE 12: LOCALIZAÇÃO DA CAIXA SUBTERRÂNEA
DE ENTRADA
SEM ESCALA

OBSERVAÇÕES				
REVISÃO	DESCRIÇÃO	TIPO	ELABORADO	VERIFICADO
01	EMISSÃO INICIAL	EXE	ALINE MARRA	27/03/2020
TIPOS DE EMISSÃO				
ATP - APROVADO	ATP - APROVADO	ATP - APROVADO	ATP - APROVADO	CNC - CANCELADO
BSC - BASTO	BSC - BASTO	BSC - BASTO	BSC - BASTO	BSC - BASTO
EXE - EXECUTIVO	EXE - EXECUTIVO	EXE - EXECUTIVO	EXE - EXECUTIVO	EXE - EXECUTIVO
PROJETA CONSULTORIA E SERVIÇOS				
PREFEITURA MUNICIPAL DE CONGONHAS				
NOVA ESCOLA FORTUNATA				
PROJETO CABEAMENTO ESTRUTURADO				
AUTORA DO PROJETO:		CONTRANTE DO PROJETO:		
ALINE MARRA DOS SANTOS		RESPONSÁVEL DA CONTRATANTE		
DATA: MARÇO / 2020		ESCALA: INDICADA		CONDIÇÃO: PRJ/CBM
TÍTULO DOS DESENHOS: PROJETO DE CABEAMENTO ESTRUTURADO		PRIMEIRA		09/09
DETALHES GERAIS		DIRETOS AUTORES RESERVADOS. PROIBIDO REPRODUÇÃO, DIVULGAÇÃO OU ALTERAÇÃO SEM AUTORIZAÇÃO DO AUTOR.		TÍTULO DOS DESENHOS: PROJETO DE CABEAMENTO ESTRUTURADO