



PLANTA DE COBERTURA nível + 6,00 m
ESCALA 1:75





RELAÇÃO DE MATERIAIS				
	DENOMINAÇÃO	BITOLA	QUANTIDADE	PESO (kg)
01	Banzo superior e inferior das treliças	U127x50x4,75 - 7,78 kg/m	157,00 m	1.221,46 Kg
02	Diagonais e montantes das treliças	U100x50x3,00 - 4,48 kg/m	97,00 m	434,56 Kg
03	Terças e travamento lateral	U100x50x3,00 - 4,48 kg/m	305,00 m	1.366,40 Kg
04	Contraentamento - barra redonda 12,5 mm ASTM A36	0,99 kg/m	134,00 m	132,66 Kg
TOTAL:				3.155,08 Kg

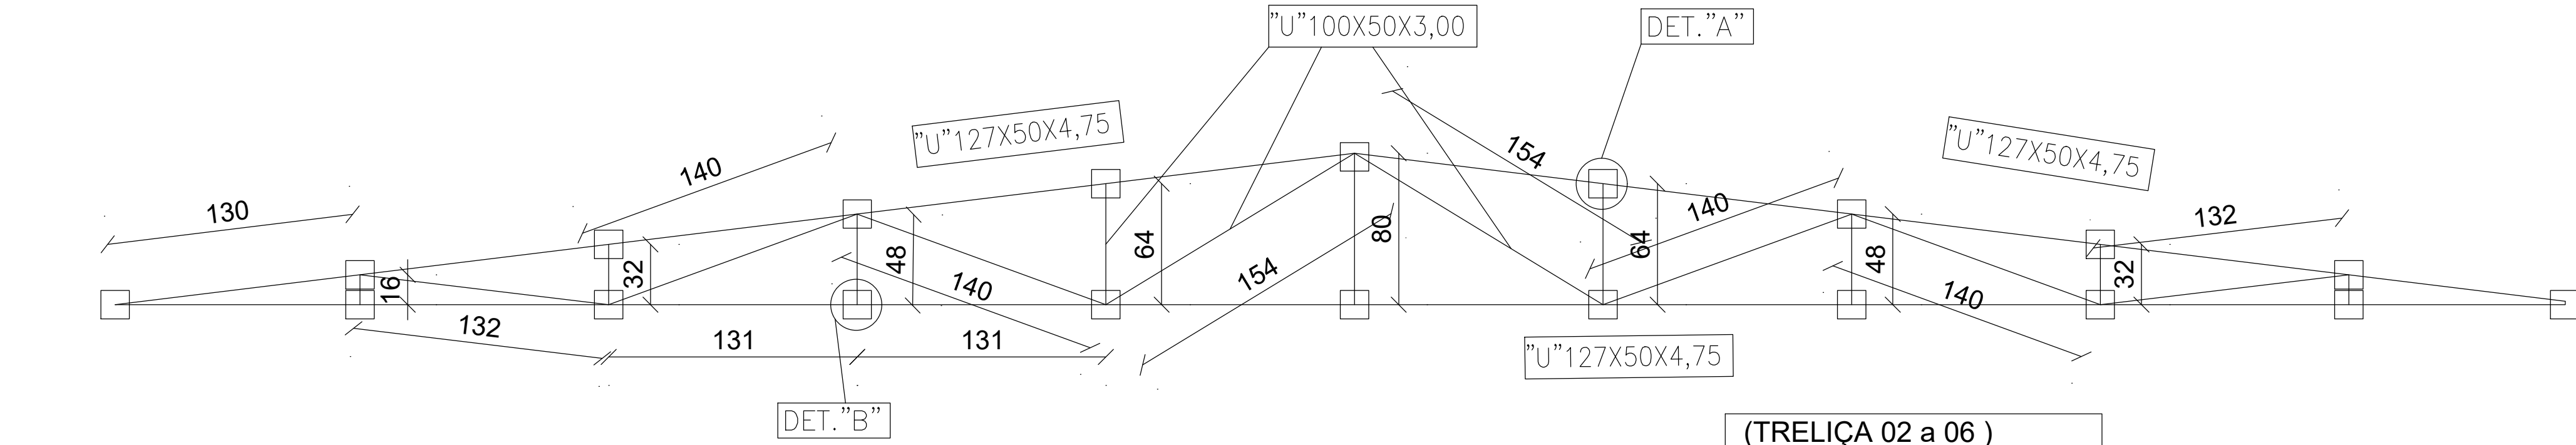

(TRELIÇA 02 a 06)
ESCALA 1:25

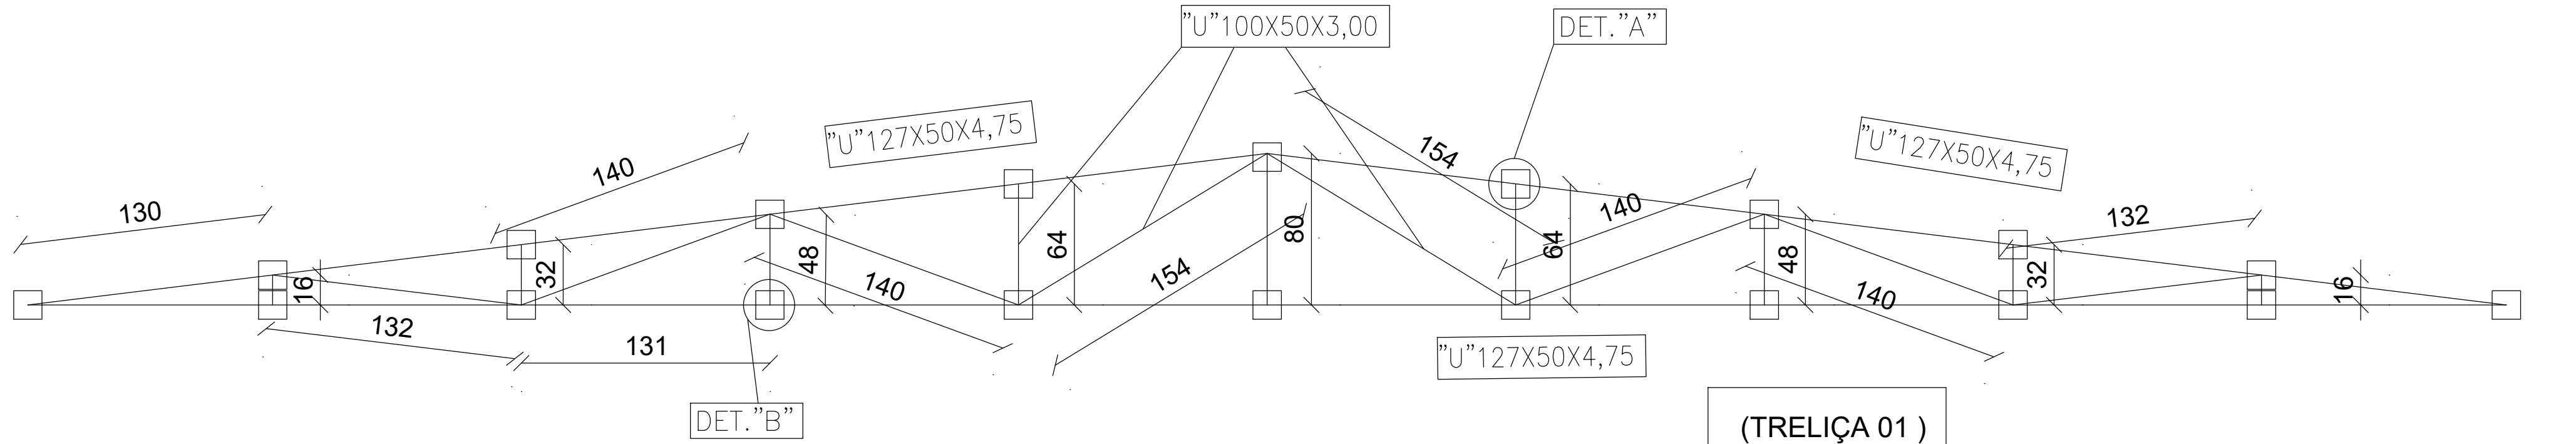

(TRELIÇA 01)
ESCALA 1:25

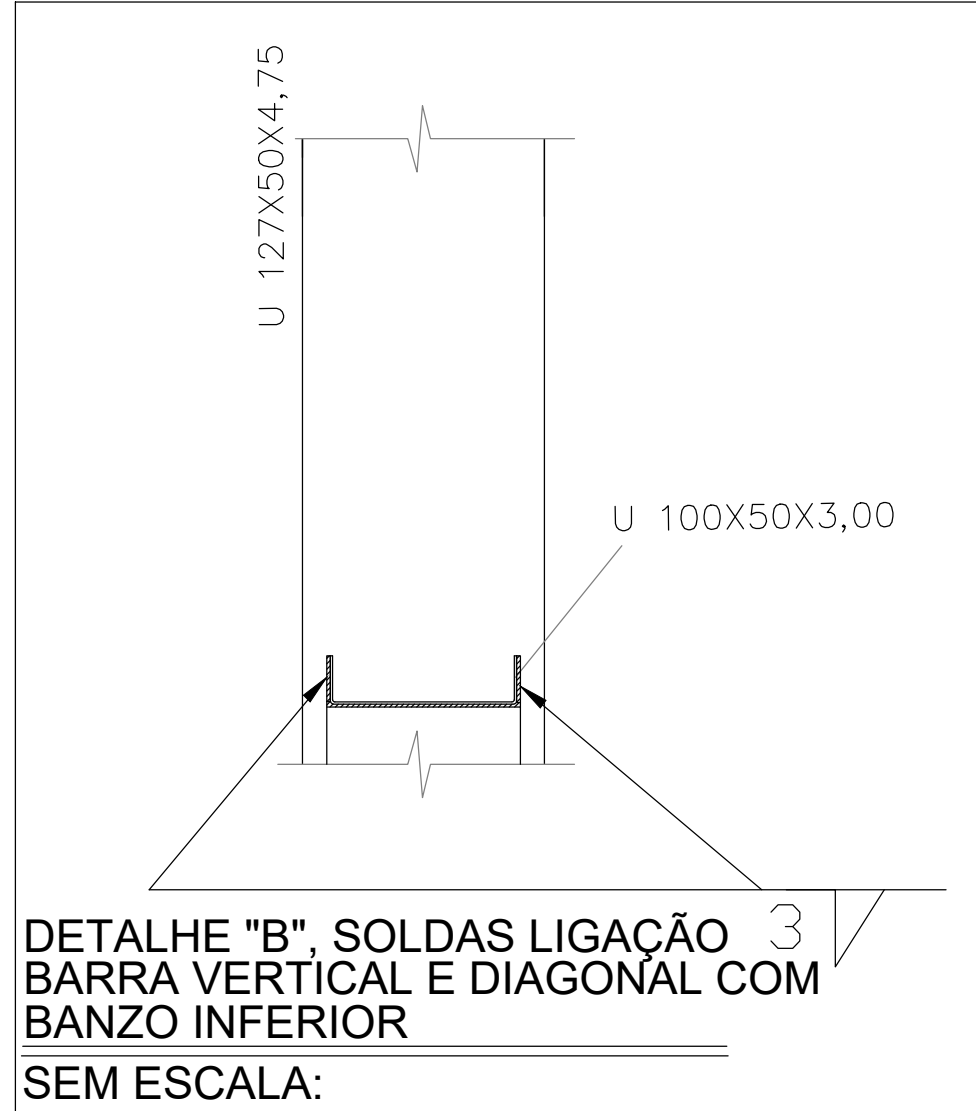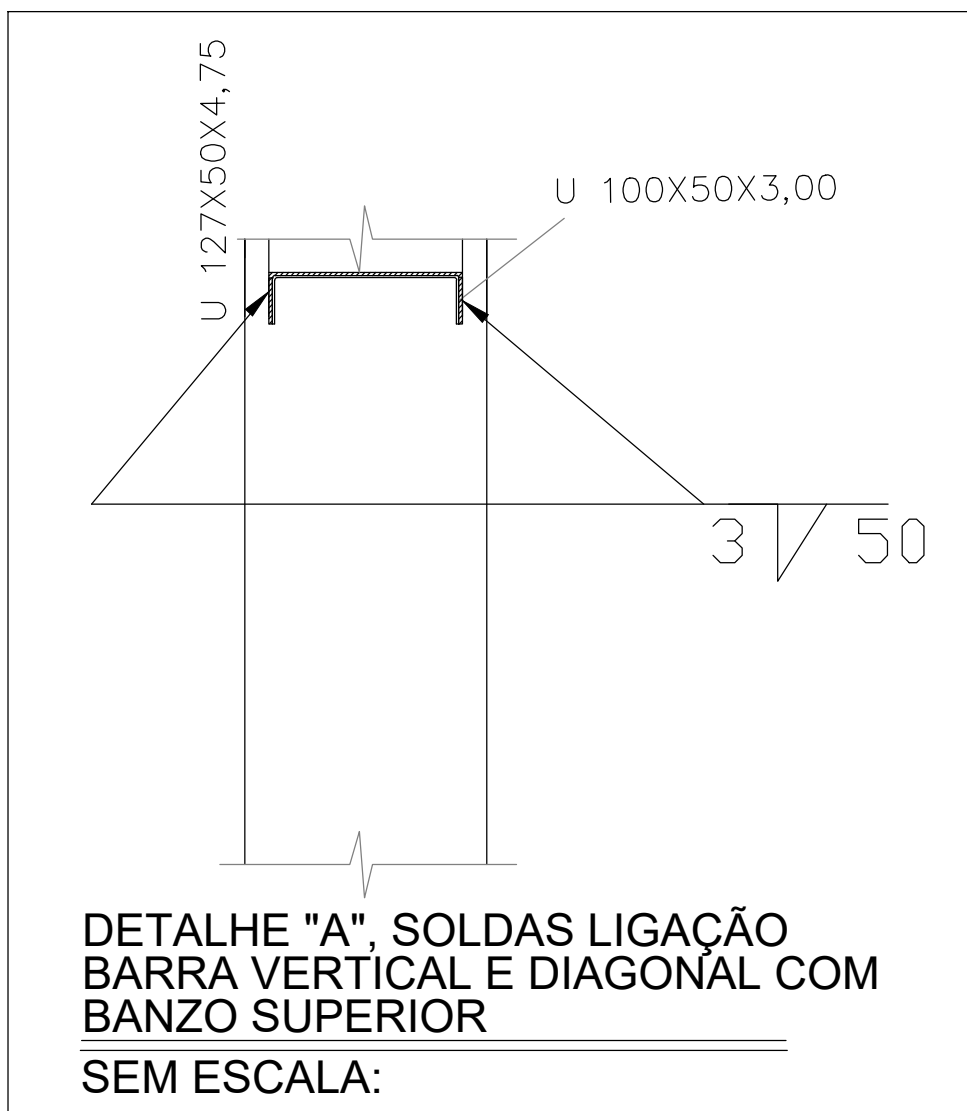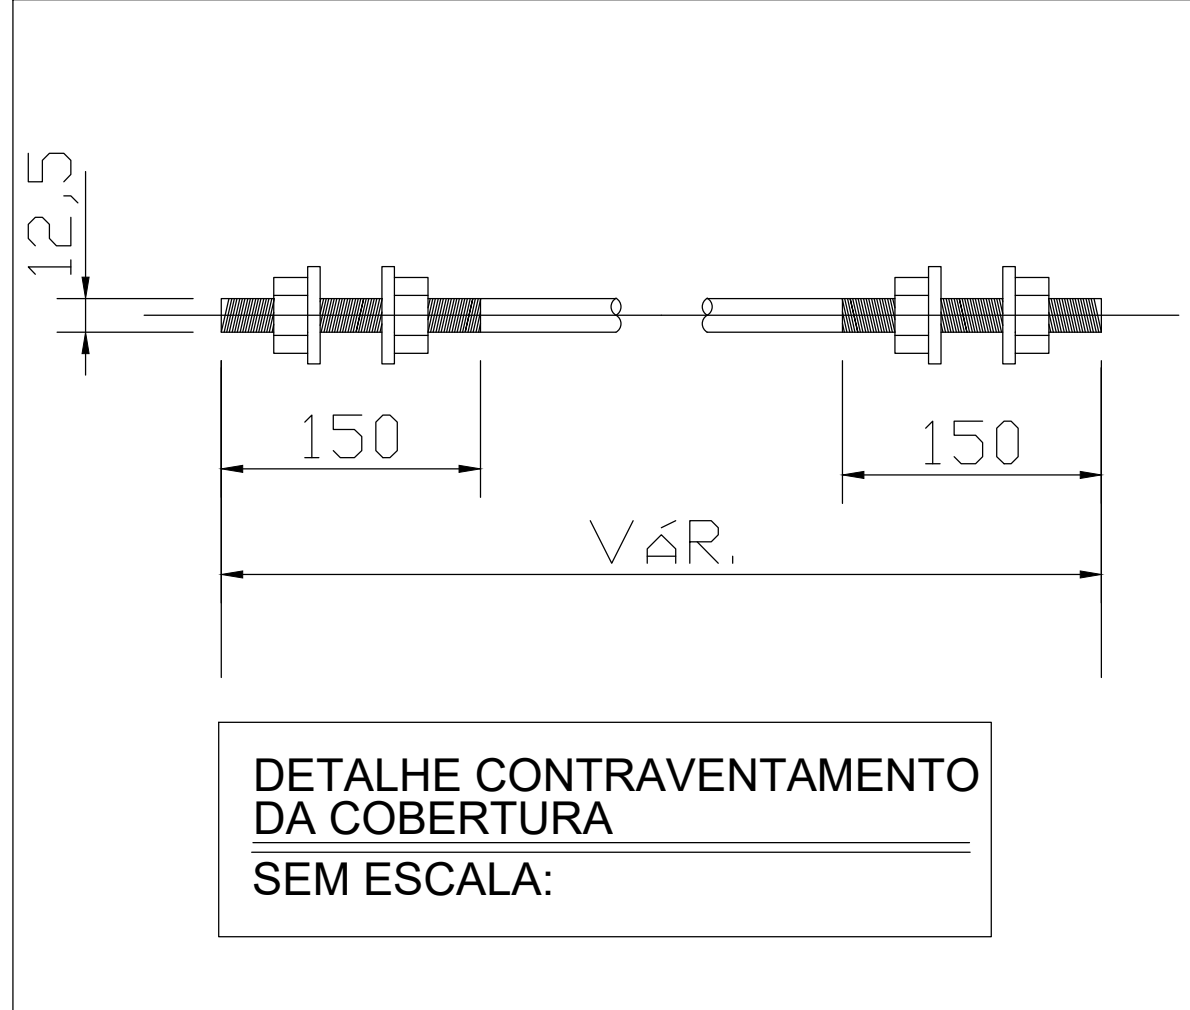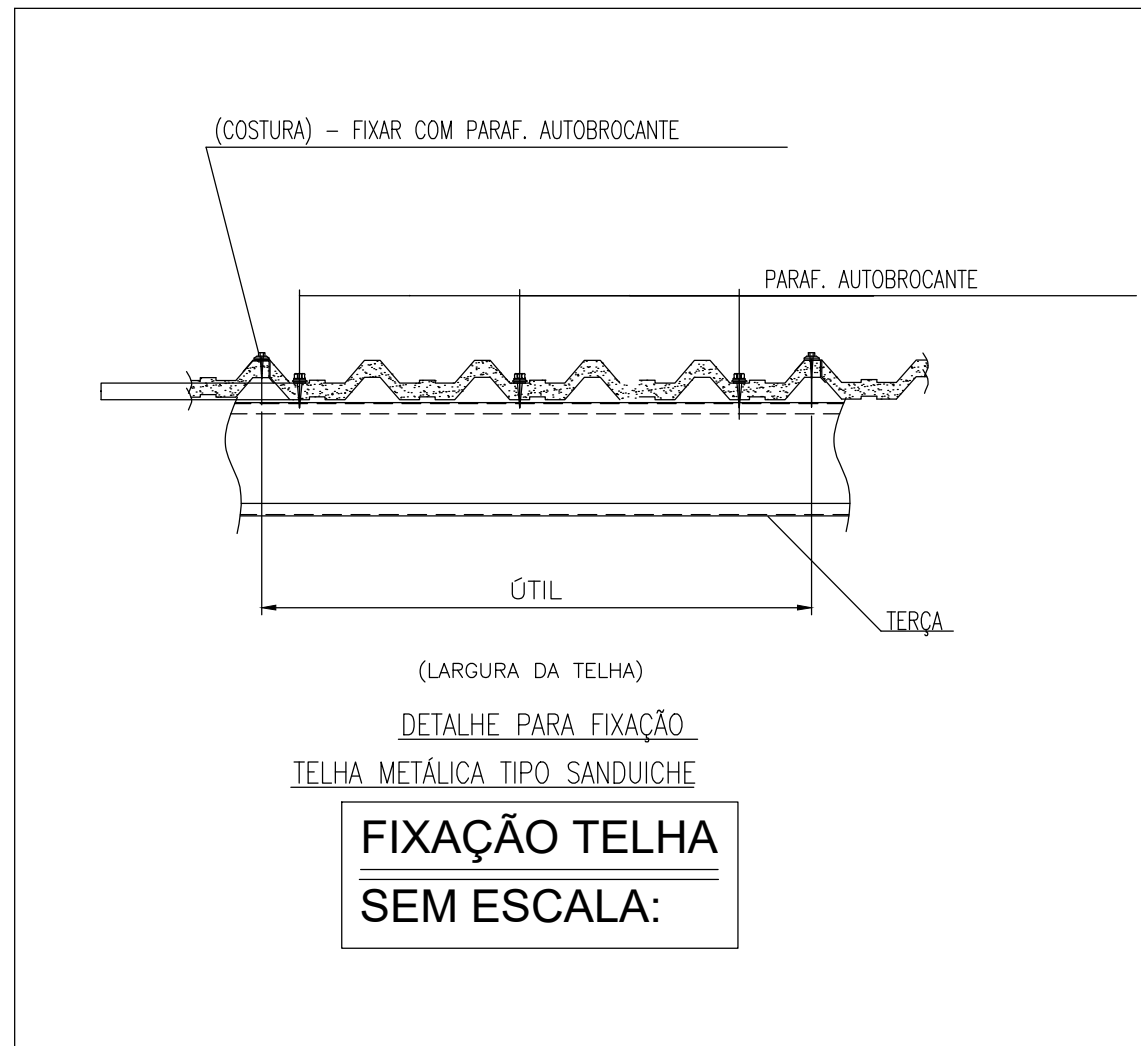

NOTAS

OBSERVAÇÕES GERAIS:

- DIMENSÕES EM CENTÍMETROS, NÍVEIS EM METROS, EXCETO ONDE INDICADO O CONTRÁRIO;
- CONCRETO Fck=30MPa PARA TODOS OS ELEMENTOS, EXCETO ESTACA 30,0 Mpa;
- DEFORMA COM RESSORCAMENTO NUNCA ANTES DO 15º DIA ACOMPANHADA DE RESULTADOS DE ENSAIO;
- A SOLICITAÇÃO DOS CARREGAMENTOS PODERÁ SER LIBERADA APÓS 28 DIAS, DA DATA DA CONCRETAGEM OU MEDIANTE A ANÁLISE DOS RESULTADOS DE ENSAIO;
- É IMPORTANTE E OBRIGATORIO RESPEITAR OS COBRIMENTOS DAS ARMADURAS: VIGAS C=3CM E LAJES C=2,5CM;
- PARA AS ESTRUTURAS É IMPORTANTE O CONTROLE TECNOLÓGICO DOS MATERIAIS AÇO E CONCRETO, CONSULTE NORMAS TÉCNICAS;
- É IMPORTANTE A CURA ÚMIDA DO CONCRETO POR 7 DIAS;
- NENHUM FURO OU ABERTURA EM VIGAS, PODERÃO SER FEITOS, SEM A PRÉVIA VERIFICAÇÃO PELO RESPONSÁVEL TÉCNICO DO PROJETO;

REVISÃO	DESCRIÇÃO	TIPO	ELABORADO	VERIFICADO	DATA
00	EMISSIONAL INICIAL	B	FML	FML	27/03/2020
01	REVISÃO 01	B	PHCA	ENC	05/10/2020

TIPOS DE EMISSÃO

A - PRELIMINAR

B - P/ APROVAÇÃO

C - P/ CONHECIMENTO

D - P/ COTAÇÃO

E - P/ CONSTRUÇÃO

F - CONFORME COMPRADO

G - CONFORME CONSTRUÍDO

H - CANCELADO

PROJETA

PROJETA CONSULTORIA E SERVIÇOS

ALAMEDA OSCAR NIEMAYER, Nº500, SALAS 503 E 507 - VALE DO SERENO

NOVA LIMA-MG - CEP: 34.008-056

TEL: (31) 3347-4408 / (31) 3347-7079 / (31) 3571-1920

EMAIL: contato@grupoprojetosengenharia.com.br

PREFEITURA MUNICIPAL DE CONGONHAS

RUA ALAMEDA CIDADE MATOZINHOS DE PORTUGAL, Nº153 - BASÍLICA CONGONHAS-MG - CEP: 36415-000

NOVA ESCOLA FORTUNATA

AUDITÓRIO

PROJETO ESTRUTURAL

AUTORIA DO PROJETO:

CONTRATANTE DO PROJETO:

DANILLO VITOR SILVA

PREFEITURA MUNICIPAL DE CONGONHAS

DATA: OUTUBRO/2020

ESCALA: INDICADA

CÓDIGO: PRJ-EST

TÍTULO DOS DESENHOS: PLANTA DE COBERTURA E TRELIÇAS

DETALHES E LISTAS DE MATERIAL

PRINCHA: 13/13

DIREITOS AUTORAIS RESERVADOS: PROIBIDO REPRODUÇÃO, DIVULGAÇÃO OU ALTERAÇÃO SEM ORDEM EXPRESSA DO AUTOR;

TÍTULO DOS DESENHOS: PRJ-EXE-EST-CON-ENF-AUDITÓRIO-0101-REV01