




TRELIÇA 23
ESCALA 1:25

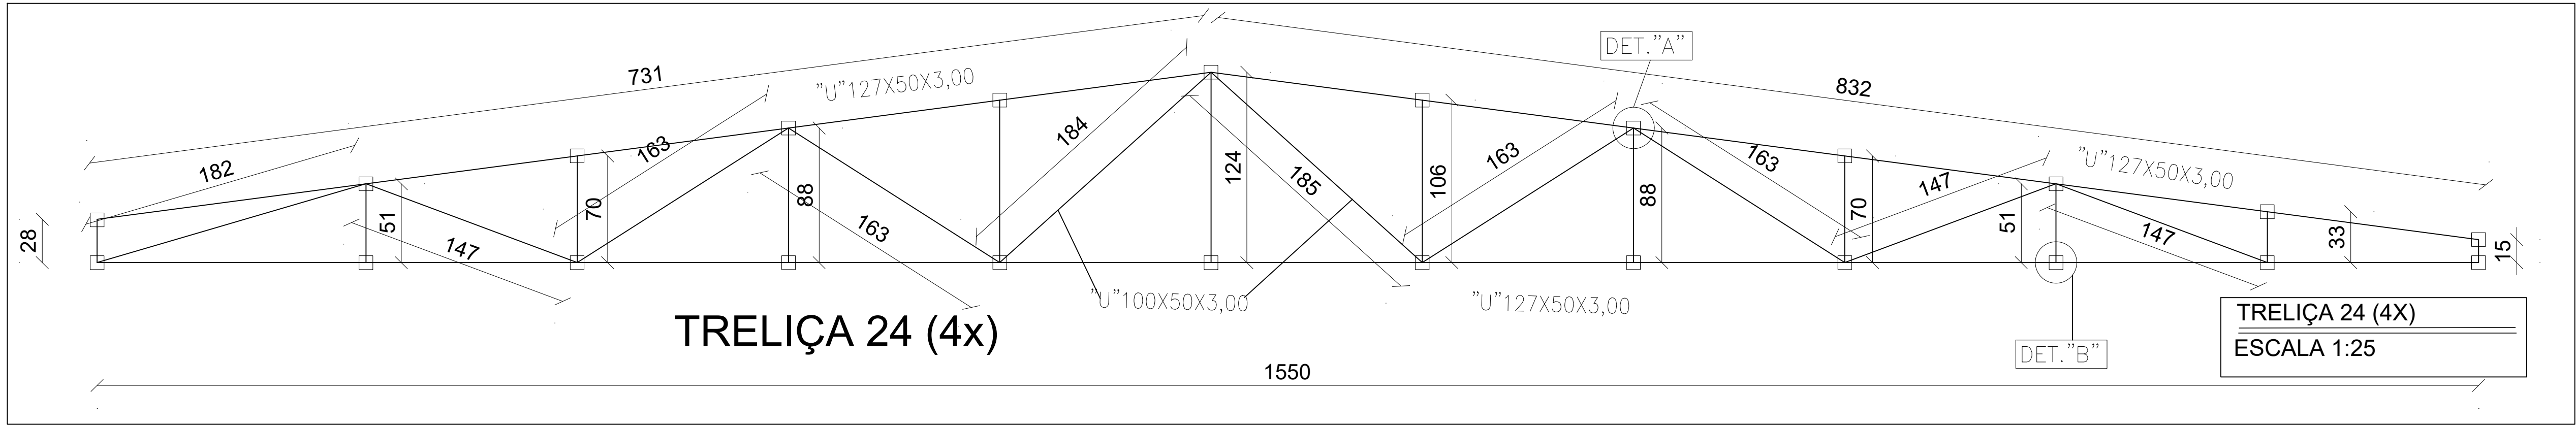

TRELIÇA 24 (4X)
ESCALA 1:25

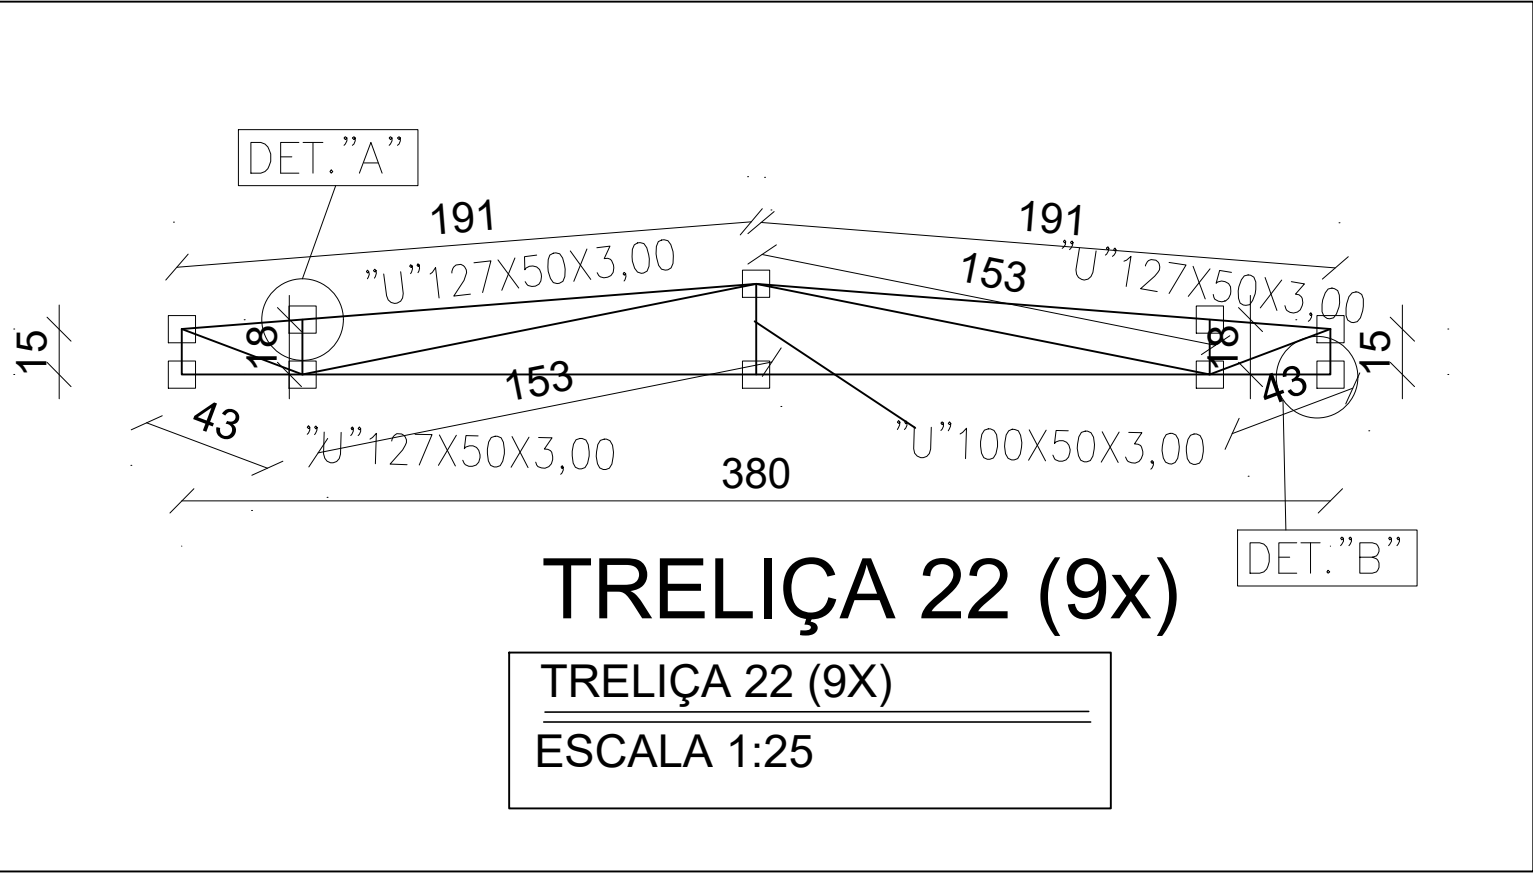

TRELIÇA 22 (9x)
ESCALA 1:25

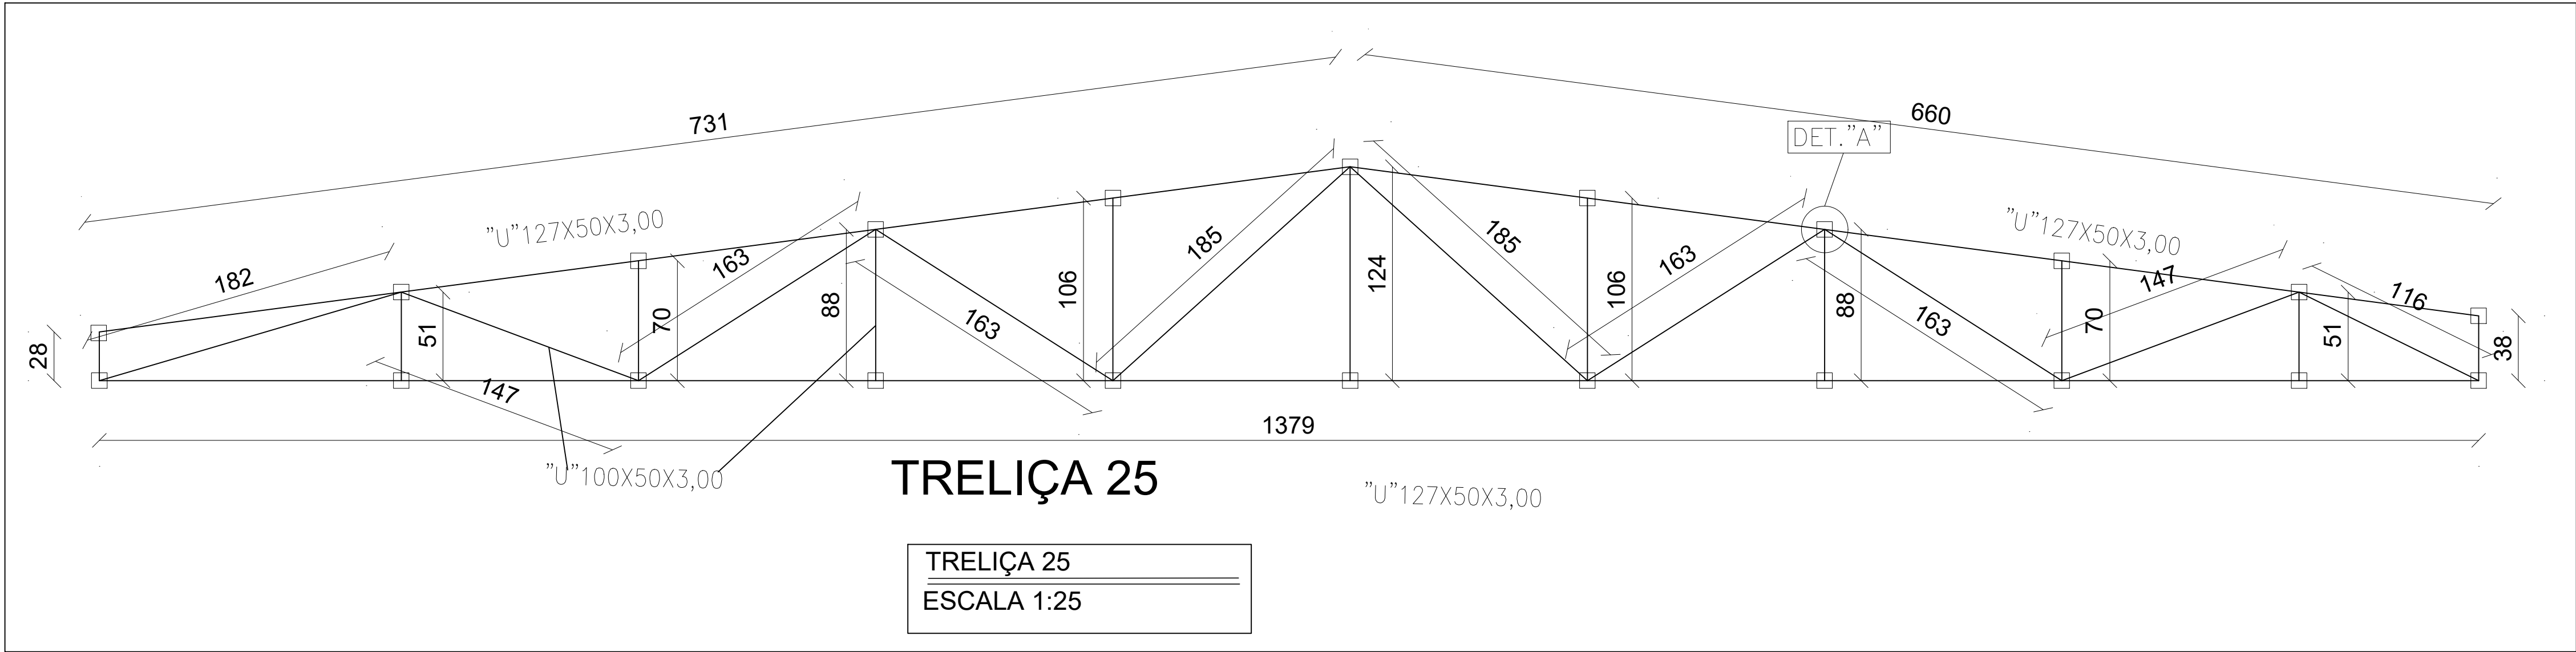

TRELIÇA 25
ESCALA 1:25

NOTAS

OBSERVAÇÕES GERAIS:

REVISÃO	DESCRIÇÃO	TIPO	ELABORADO	VERIFICADO	DATA
00	EMISSION INICIAL	B	FML	FML	27/03/2020
01	REVISÃO 01	B	PHCA	ENC	05/10/2020

TIPOS DE EMISSÃO	A - PRELIMINAR B - P/ APROVAÇÃO C - P/ CONHECIMENTO	D - P/ COTAÇÃO E - P/ CONSTRUÇÃO F - CONFORME COMPRADO	G - CONFORME CONSTRUÍDO H - CANCELADO
------------------	---	--	--

PROJETA
ENGENHARIA

PROJETA CONSULTORIA E SERVIÇOS
ALAMEDA OSCAR NIEMAYER, Nº500, SALAS 503 E 507 - VALE DO SERENO
NOVA LIMA-MG - CEP: 34.008-098
TEL: (31) 3347-4408 / (31) 3347-7078 / (31) 3571-1920
EMAIL: ENGENHARIA@projetaengenharia.com.br

PREFEITURA MUNICIPAL DE CONGONHAS
RUA ALAMEDA CIDADE MATOZINHOS DE PORTUGAL, Nº153 - BASÍLICA
CONGONHAS-MG - CEP: 36415-000

NOVA ESCOLA FORTUNATA
COBERTURA METÁLICA

PROJETO ESTRUTURAL

AUTORIA DO PROJETO:	CONTRATANTE DO PROJETO:	
<div> DANILO VITOR SILVA CREA - 201381/D</div>	PREFEITURA MUNICIPAL DE CONGONHAS	
DATA: OUTUBRO/2020	ESCALA: INDICADA	CÓDIGO: PRJ-EST
TÍTULO DOS DESENHOS: DETALHAMENTO DAS TRELIÇAS		PRANCHA: 05/06
DIREITOS AUTORAIS RESERVADOS: PROIBIDO REPRODUÇÃO, DIVULGAÇÃO OU ALTERAÇÃO SEM ORDEM EXPRESSA DO AUTOR.		TÍTULO DOS DESENHOS: PRJ-EXE-EST-CGN-ENF-COB METÁLICA-0101-REV01

PROJETA - A1
B41x584mm