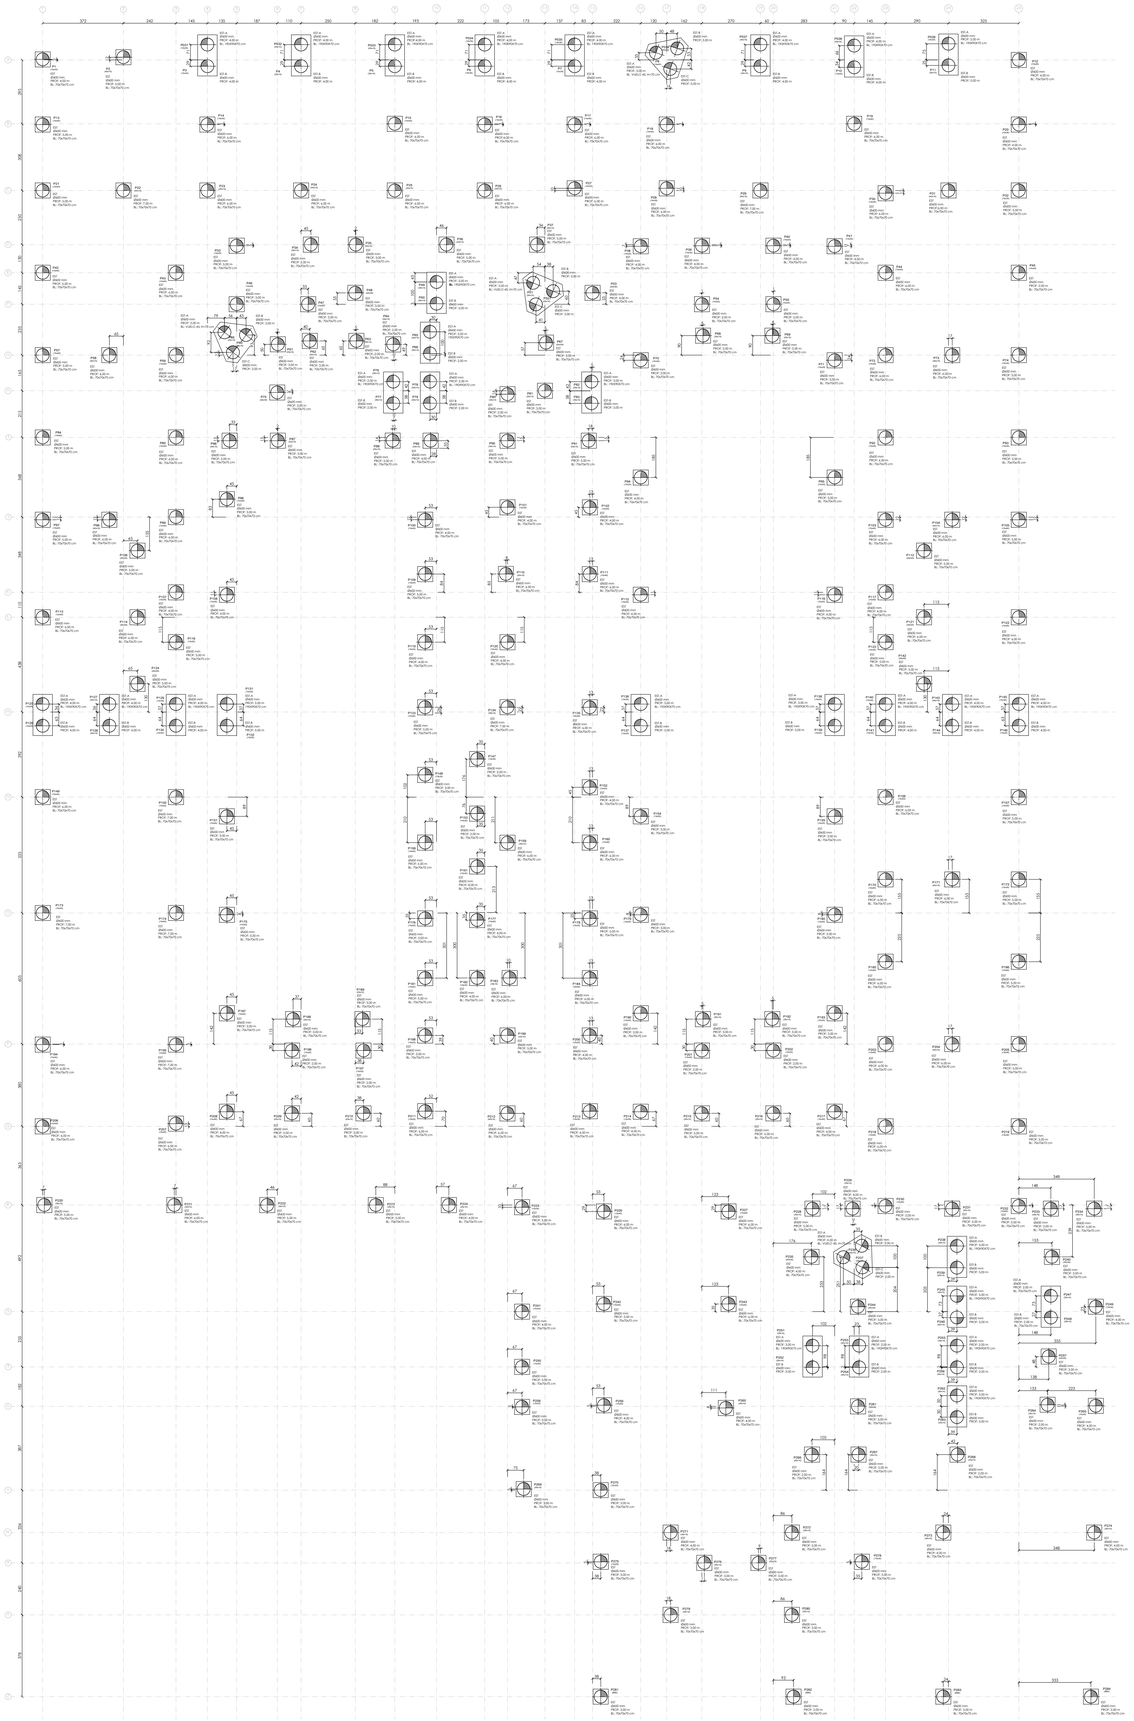

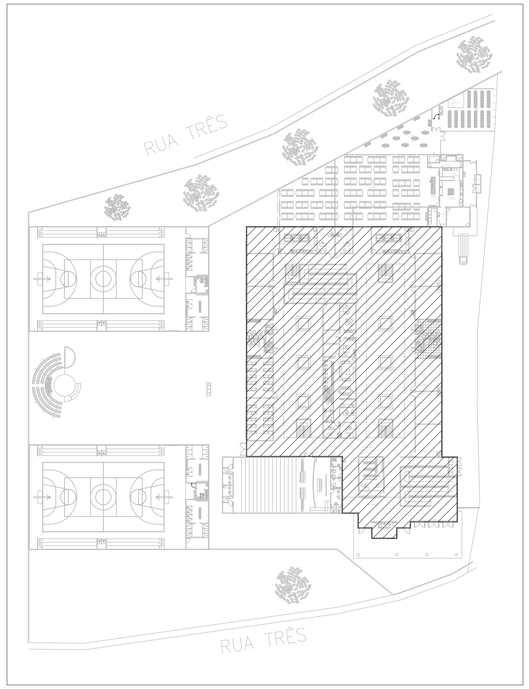


MAPA CHAVE
ESCALA: 1/500

PLANTA DE FORMA DA FUNDAÇÃO
EL -0.50
ESCALA: 1/100

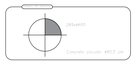


## OBSERVAÇÕES

OBSERVAÇÕES GERAIS:

1 - DIMENSÕES EM CENTÍMETROS, NÍVEIS EM METROS, EXCETO ONDE INDICADO O CONTRÁRIO;

2 - CONCRETO F'ck>=25MPa, COM FATOR ÁGUA-CIMENTO (A/C) < 0,60 E MÓDULO DE ELASTICIDADE (Eci) > 28 000 MPa PARA TODOS ELEMENTOS;

3 - DESFORMA COM REESCORAMENTO NUNCA ANTES DO 15° DIA ACOMPANHADA DE RESULTADOS DE ENSAIO;

4 - A SOLICITAÇÃO DOS CARREGAMENTOS PODERÁ SER LIBERADA APÓS 28 DIAS, DA DATA DA CONCRETAGEM OU MEDIANTE A ANÁLISE DOS RESULTADOS DE ENSAIO;

5 - AGRESSIVIDADE AMBIENTAL (II), OBRIGATÓRIO RESPEITAR OS COBRIMENTOS DAS ARMADURAS: VIGAS, PILARES E ELEMENTOS EM CONTATO COM O SOLO C>3 CM, LAJES C>2,5CM;

6 - FUNDAÇÃO EM CONTATO COM O SOLO, DEVERÃO SER IMPERMEABILIZADOS COM EMULSÃO ASFÁLTICA A BASE DE ÁGUA CONFORME A NBR 9574.

7 - É IMPORTANTE A CURA ÚMIDA DO CONCRETO POR 7 DIAS;

8 - NENHUM FURO OU ABERTURA EM VIGAS, PODERÃO SER FEITOS, SEM A PRÉVIA VERIFICAÇÃO PELO RESPONSÁVEL TÉCNICO DO PROJETO;

9 - FUNDAÇÃO DIMENSIONADA DE ACORDO COM O RELATÓRIO DE SONDAGEM FORNECIDO PELA EMPRESA PROJETA ENGENHARIA.

10 - O ATERRO DEVERÁ SER COMPACTADO EM CAMADAS COM ESPESSURA MÁXIMA ACABADA DE 25 CM, ATÉ ATINGIR O GRAU DE COMPACTAÇÃO MÍNIMO DE 98% EM RELAÇÃO À ENERGIA NORMAL DE COMPACTAÇÃO, E DESVIO DE UMIDADE MÁXIMO DE 2%. JUNTO À FACE, COM LARGURA MÍNIMA DE 1,0 M, A COMPACTAÇÃO DEVE SER PROCESSADA ATRAVÉS DO USO DE PLACAS VIBRATÓRIAS OU SAPOS MECÂNICOS, PARA EVITAR DANO PELA PROXIMIDADE DO ROLO COMPACTADOR;

| REVISÃO | DESCRIÇÃO | TIPO | ELABORADO | VERIFICADO | DATA |
|---|---|---|---|---|---|
| 00 | EMISSÃO INICIAL | EXE | LBVM | FML | 27/03/2020 |
| 01 | REVISÃO 01 | BI | PHCA | ENC | 05/10/2020 |
| | | | | | |
| | | | | | |

| TIPOS DE EMISSÃO | | | |
|---|---|---|---|
| | ATP - ANTEPROJETO | APV - APROVADO | CNC - CANCELADO |
| | BSIC - BÁSICO | PCT - P/ CONSTRUÇÃO | |
| | EXE - EXECUTIVO | ASB - "AS BUILT" | |

ELABORAÇÃO:
PROJETA CONSULTORIA E SERVIÇOS
ALAMEDA OSCAR NIEMAYER, Nº500, SALAS 503 E 507 – VALE DO SERENO
NOVA LIMA–MG – CEP.: 34.006–050
TEL.: (31) 3347–4425 / (31) 3347–7079 / (31) 3571–1920
EMAIL: contato@grupoprojetaengenharia.com.br

REALIZAÇÃO:
PREFEITURA MUNICIPAL DE CONGONHAS
RUA PRESIDENTE JUSCELINO KUBISCHEK, Nº 39 – CENTRO
CONGONHAS–MG – CEP.: 36.415–000
TEL.: (31) 3731–1300

PROJETO ESTRUTURAL DA NOVA ESCOLA FORTUNATA

RUA TRÊS, S/Nº, BAIRRO PASCHOAL VARTULI, CONGONHAS–MG – CEP.: 36415–000

# PROJETO ESTRUTURAL

AUTORA DO PROJETO:
DIOGLO VITOR SILVA
CREA – 201381/D

CONTRATANTE DO PROJETO:
RESPONSÁVEL DA CONTRATANTE

| DATA: | ESCALA: | CÓDIGO: |
|---|---|---|
| OUTUBRO/2020 | INDICADA | PRJ-EST |

TÍTULO DOS DESENHOS:
PLANTA DE FORMA DA FUNDAÇÃO EL -0.50

PRANCHA: 01/82

DIREITOS AUTORAIS RESERVADOS, PROIBIDO REPRODUÇÃO, DIVULGAÇÃO OU ALTERAÇÃO SEM ORDEM EXPRESSA DO AUTOR.

TÍTULO DOS DESENHOS:
PRJ-EXE-EST-CGN-ENF-0101-EDIFICAÇÃO-REV01

PROJETA - AU
110x841mm