



MAPA CHAVE DA RAMPA 01  
ESCALA: 1/50

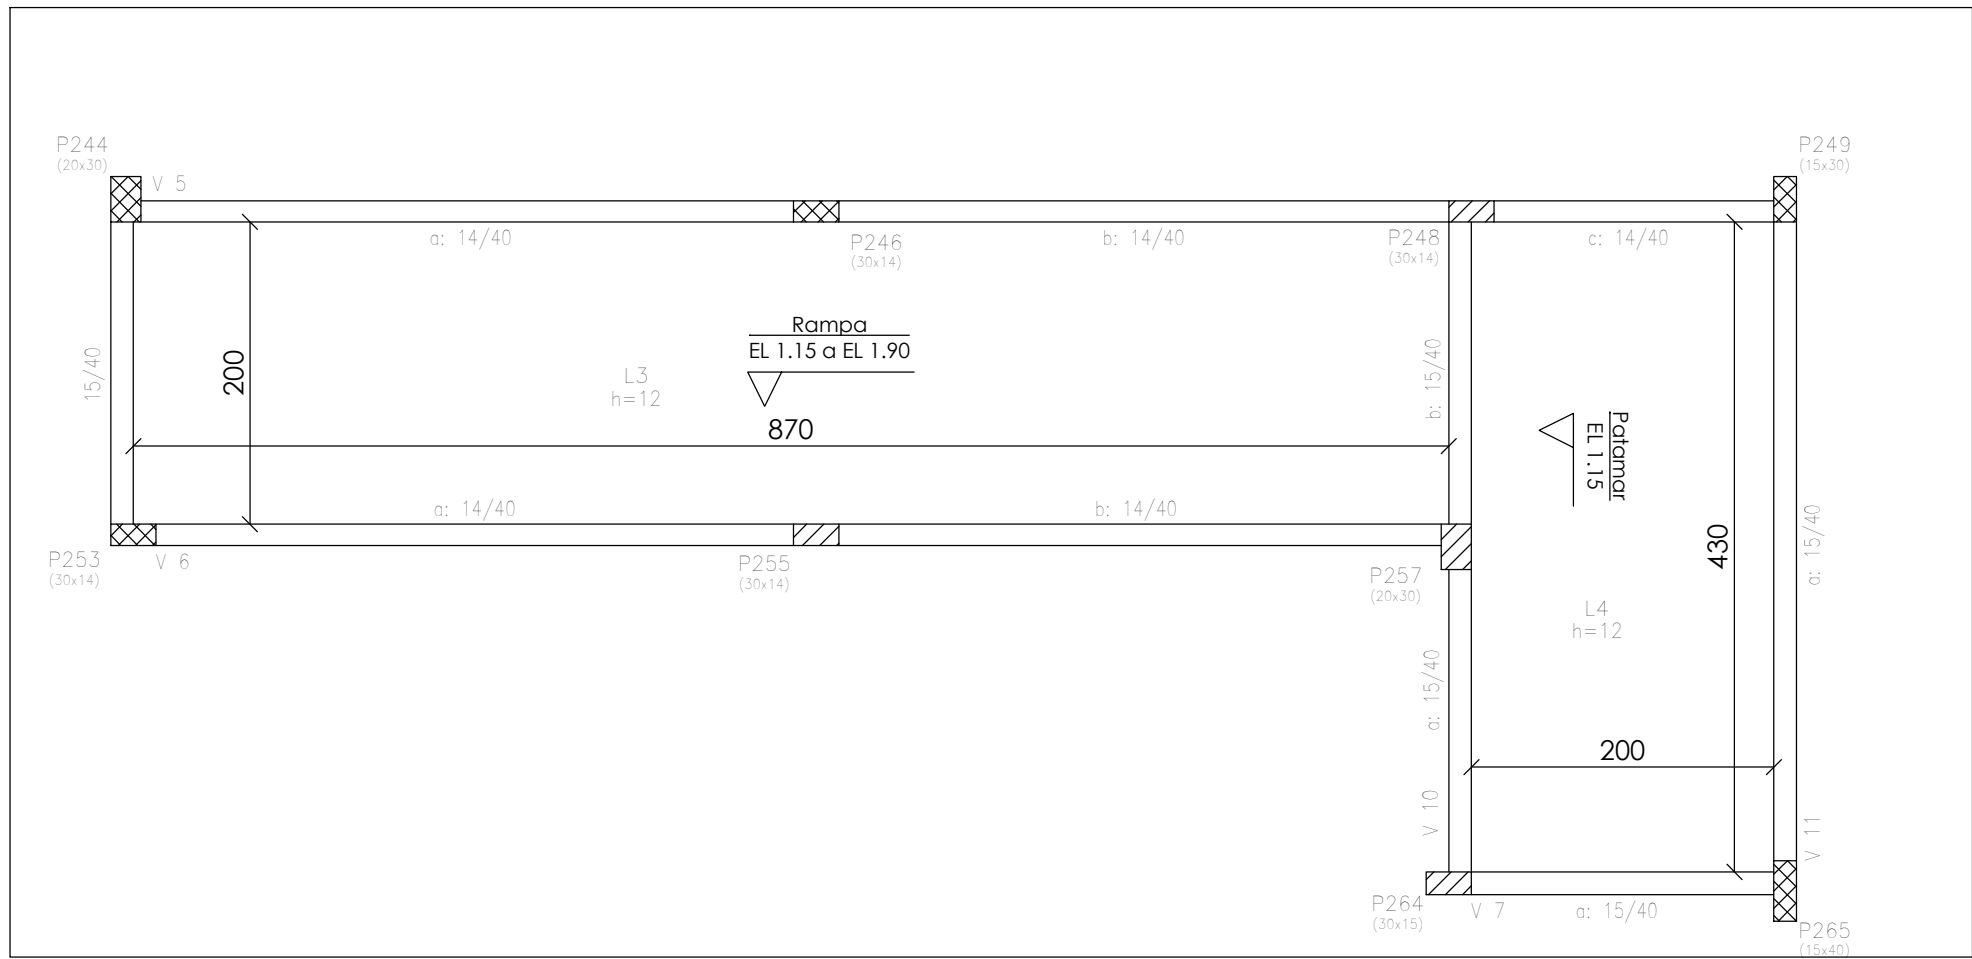

PLANTA DE FORMA - EL 1.15 A 1.90  
ESCALA: 1/50

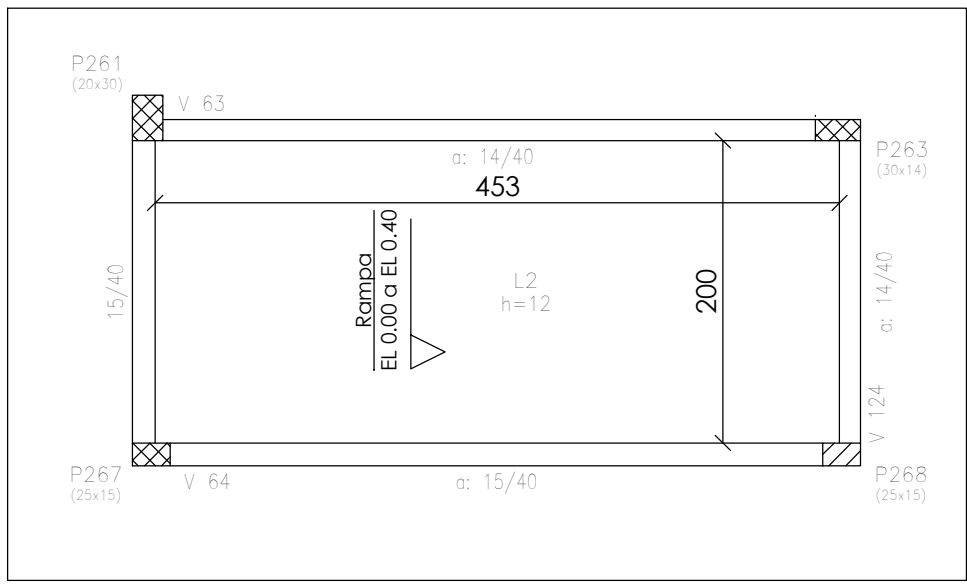

PLANTA DE FORMA - EL 0.00 A 0.40  
ESCALA: 1/50

