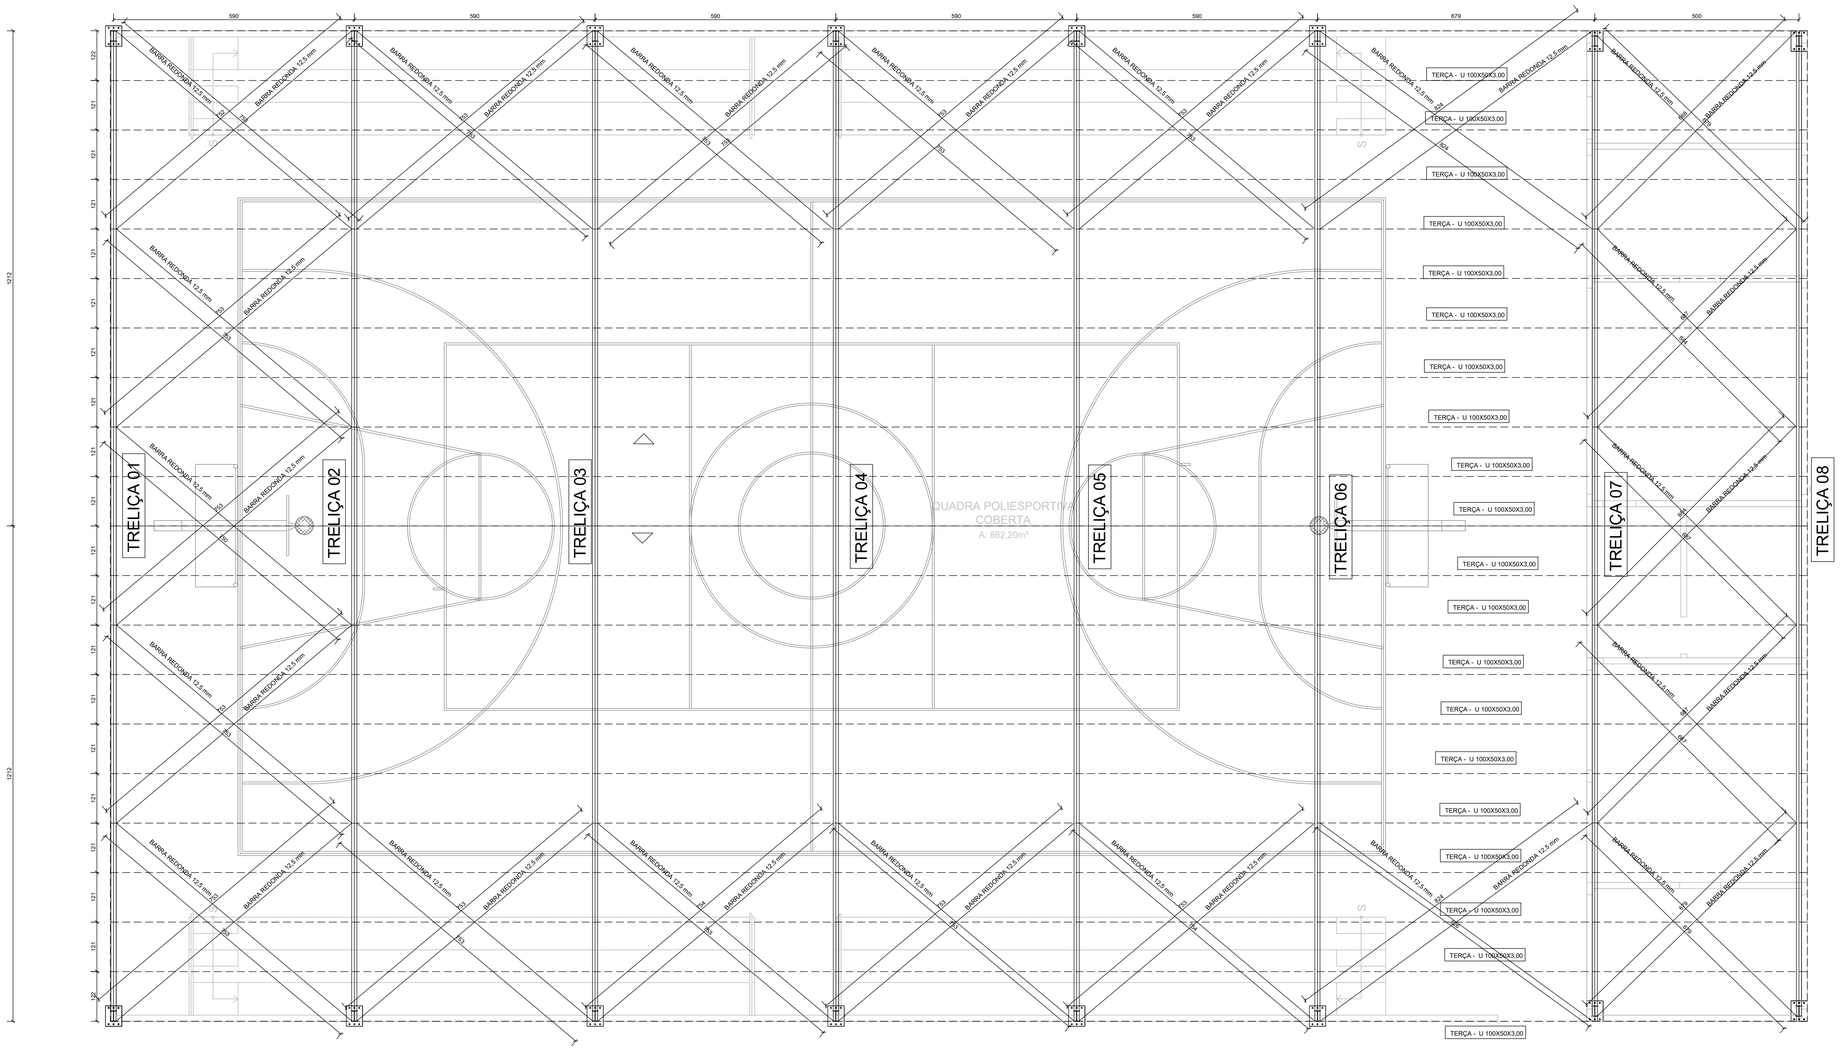

PLANTA DE COBERTURA
ESCALA 1:75

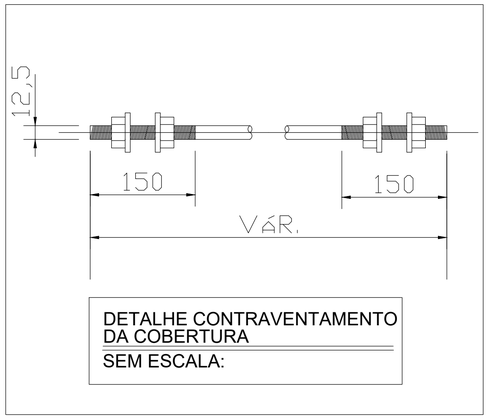

DETALHE CONTRAVENTAMENTO DA COBERTURA
SEM ESCALA:

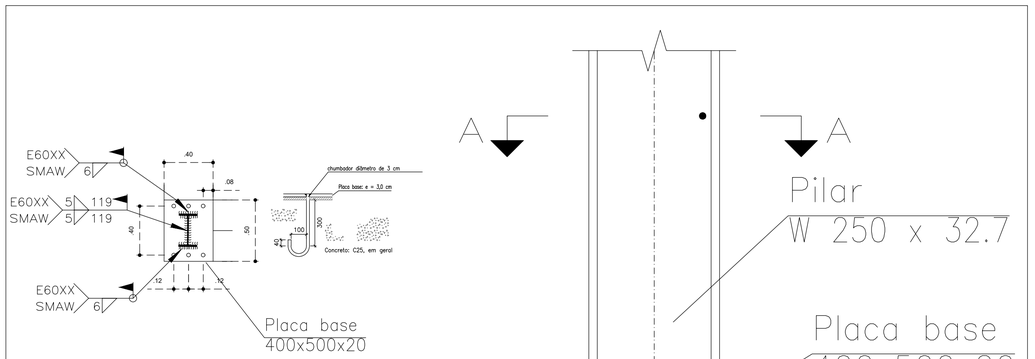

DETALHE DA PLACA E ANCORAGEM (26X)
ESCALA 1:25

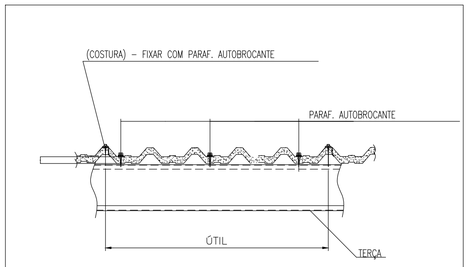

DETALHE PARA FIXAÇÃO
TELHA METÁLICA TIPO SANDUICHE

FIXAÇÃO TELHA
SEM ESCALA:

NOTAS

OBSERVAÇÕES GERAIS:

1 - DIMENSÕES EM CENTÍMETROS, NÍVEIS EM METROS, EXCETO ONDE INDICADO O CONTRÁRIO;

2 - CONCRETO Fck>=30MPa PARA TODOS OS ELEMENTOS; EXCETO ESTACA 20,0 Mpa

3 - DESFORMA COM REESCORAMENTO NUNCA ANTES DO 15° DIA ACOMPANHADA DE RESULTADOS DE ENSAIO;

4 - A SOLICITAÇÃO DOS CARREGAMENTOS PODERÁ SER LIBERADA APÓS 28 DIAS, DA DATA DA CONCRETAGEM OU MEDIANTE A ANÁLISE DOS RESULTADOS DE ENSAIO;

5 - É IMPORTANTE E OBRIGATÓRIO RESPEITAR OS COBRIMENTOS DAS ARMADURAS; VIGAS C=3CM E LAJES C=2,5CM;

6 - PARA AS ESTRUTURAS É IMPORTANTE O CONTROLE TECNOLÓGICO DOS MATERIAIS AÇO E CONCRETO, CONSULTE NORMAS TÉCNICAS;

7 - É IMPORTANTE A CURA ÚMIDA DO CONCRETO POR 7 DIAS;

8 - NENHUM FURO OU ABERTURA EM VIGAS, PODERÃO SER FEITOS, SEM A PRÉVIA VERIFICAÇÃO PELO RESPONSÁVEL TÉCNICO DO PROJETO;

REVISÃO	DESCRIÇÃO				DATA
00	EMISSÃO INICIAL	B	FML	FML	27/03/2020
01	REVISÃO 01	B	PHCA	ENC	05/10/2020

TIPOS DE EMISSÃO

A - PRELIMINAR
B - P/ APROVAÇÃO
C - P/ CONHECIMENTO
D - P/ COTAÇÃO
E - P/ CONSTRUÇÃO
F - CONFORME COMPRADO
G - CONFORME CONSTRUÍDO
H - CANCELADO

ELABORAÇÃO:
PROJETA ENGENHARIA
PROJETA CONSULTORIA E SERVIÇOS
ALAMEDA OSCAR NIEMAYER, N°500, SALAS 503 E 507 – VALE DO SERENO
NOVA LIMA–MG – CEP.: 34.006–056
TEL.: (31) 3347–4405 / (31) 3347–7079 / (31) 3571–1920
EMAIL.: contato@grupoprojetoengenharia.com.br

REALIZAÇÃO:
PREFEITURA MUNICIPAL DE CONGONHAS
RUA ALAMEDA CIDADE MATOZINHOS DE PORTUGAL, N°153 – BASÍLICA
CONGONHAS–MG – CEP.: 36415–000

NOVA ESCOLA FORTUNATA
QUADRA COM VESTIÁRIO 01

PROJETO ESTRUTURAL

AUTORIA DO PROJETO:
DANILO VITOR SILVA
CREA – 201381/D

CONTRATANTE DO PROJETO:
PREFEITURA MUNICIPAL DE CONGONHAS

DATA: OUTUBRO/2020
ESCALA: INDICADA
CÓDIGO: PRJ-EST

TÍTULO DOS DESENHOS:
PLANTA DE COBERTURA
DETALHES
CHAPA E ANCORAGEM

PRANCHA: 07/08

DIREITOS AUTORAIS RESERVADOS. PROIBIDO REPRODUÇÃO, DIVULGAÇÃO OU ALTERAÇÃO SEM ORDEM EXPRESSA DO AUTOR.

TÍTULO DOS DESENHOS:
PRJ-EXE-EST-CGN-ENF-VESTIÁRIO 01-0101-REV01

PROJETA - A1
841x594mm