


DET -HID 3 - LABORATÓRIO DE CIÊNCIAS 1
ESCALA 1:25

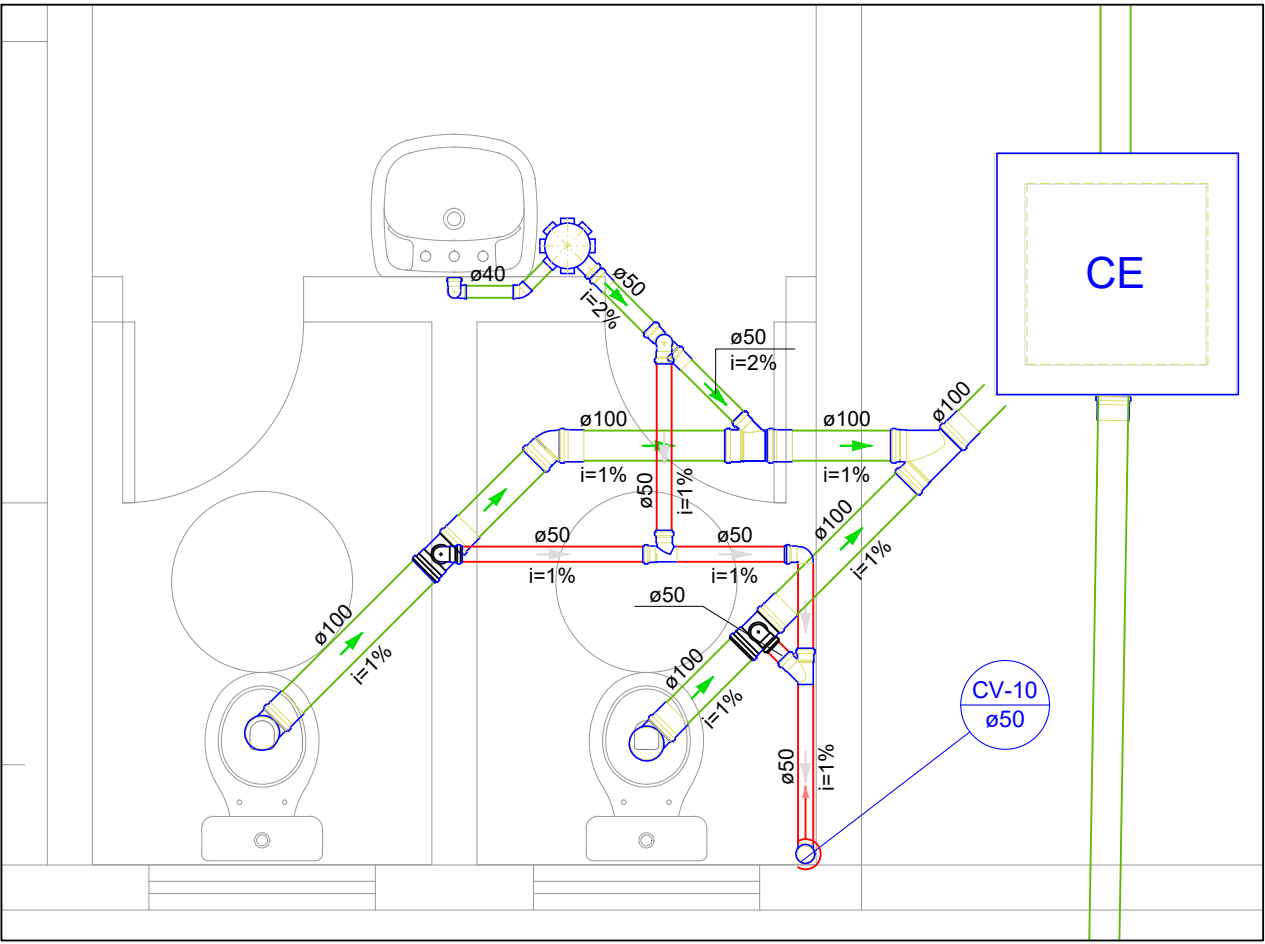

DET -HID 8 - SANITARIOS HALL PRINCIPAL
ESCALA 1:25


LEGENDA DE TUBULAÇÃO	
—	TUBULAÇÃO DE ÁGUA FRIA/ ALIMENTAÇÃO
—	TUBULAÇÃO DE ÁGUA FRIA EXCLUSIVA PARA VÁLVULA DE DESCARGA
—	TUBULAÇÃO DE ALIMENTAÇÃO
—	TUBULAÇÃO DE ESGOTO
—	TUBULAÇÃO DE ESGOTO (GORDURA)
—	TUBULAÇÃO DE VENTILAÇÃO
—	TUBULAÇÃO DE ÁGUA PLUVIAL
—	TUBULAÇÃO DE ÁGUA PLUVIAL
—	PROJETO ARQUITETÔNICO

NOTAS

1. DIÂMETRO DAS TUBULAÇÕES EM mm E COTAS EM cm;
2. TODA TUBULAÇÃO DE ÁGUA FRIA SERÁ EM PVC SOLDÁVEL;
3. TODA TUBULAÇÃO DE ESGOTO SERÁ EM PVC RÍGIDO SANITÁRIO ;
4. TODA COLUNA DE VENTILAÇÃO DEVERÁ TER SUA EXTREMIDADE SUPERIOR ABERTA À ATMOSFERA E ULTRAPASSAR O TELHADO OU LAJE DE COBERTURA CONFORME DETALHE CONSTRUTIVO PROPOSTO EM PROJETO.
5. TODAS AS CAIXAS DE PASSAGEM DE ESGOTO SANITÁRIO E ÁGUA PLUVIAL DEVERÃO SER DEVIDAMENTE VEDADAS E SUAS TAMPAS DEVERÃO SER DE FÁCIL REMOÇÃO, A FIM DE PERMITIR FUTURAS MANUTENÇÕES E LIMPEZAS.
6. AS ALTURAS DAS CAIXAS DE ESGOTO E ÁGUA PLUVIAL SÃO VARIÁVEIS E DEVERÃO SER AFERIDAS EM OBRA, DE ACORDO COM O NÍVEL REAL DO TERRENO IN LOCO.
7. TODAS AS TUBULAÇÕES DEVERÃO PASSAR SOB AS VIGAS. CASO HAJA A NECESSIDADE DE FUROS EM VIGAS PARA PASSAGEM DAS TUBULAÇÕES, O CALCULISTA DEVERÁ AUTORIZAR A EXECUÇÃO DOS MESMOS E O PROJETISTA HIDRÁULICO DEVERÁ SER INFORMADO PARA REVISÃO DO PROJETO.
8. PARA DEMAIS INFORMAÇÕES E ANÁLISES, CONSULTAR MEMORIAL DESCRITIVO DO PROJETO.

REVISÃO	DESCRIÇÃO	TIPO	ELABORADO	VERIFICADO	DATA
REV00	EMIÇÃO INICIAL	B	NLR – GMR	GMR	27/03/2020


TIPOS DE EMISSÃO	A - PRELIMINAR B - P/ APROVAÇÃO C - P/ CONHECIMENTO	D - P/ COTAÇÃO E - P/ CONSTRUÇÃO F - CONFORME COMPRADO	G - CONFORME CONSTRUÍDO H - CANCELADO
------------------	---	--	--



PROJETA
ENGENHARIA

PROJETA CONSULTORIA E SERVIÇOS

ALAMEDA OSCAR NIEMAYER, Nº500, SALAS 503 E 507 – VALE DO SERENO
NOVA LIMA-MG – CEP: 34.006-056
TEL: (31) 3347-4405 / (31) 3347-7079 / (31) 3571-1920
EMAIL: contato@projetaengenharia.eng.br



PREFEITURA MUNICIPAL DE CONGONHAS

RUA PRESIDENTE JUSCELINO KUBITSEK, Nº135 – CENTRO
CONGONHAS-MG – CEP: 36.415-000
TEL: (31) 3731-1300

ESCOLA NOVA FORTUNATA
CONGONHAS – MG

PROJETO HIDROSSANITÁRIO

AUTORIA DO PROJETO:	CONTRATANTE DO PROJETO:
 <p>DANILO VITOR SILVA CREA – 201381/D</p>	<p>RESPONSÁVEL DA CONTRATANTE</p>

DATA: MARÇO / 2020	ESCALA: INDICADA	CÓDIGO: PRJ-HDS
-----------------------	---------------------	--------------------

TÍTULO DOS DESENHOS: DETALHES SANITÁRIOS	PRANCHAS: 08 / 18
--	-----------------------------

DIREITOS AUTORAIS RESERVADOS. PROIBIDO REPRODUÇÃO, DIVULGAÇÃO OU ALTERAÇÃO SEM ORDEM EXPRESSA DO AUTOR.

TÍTULO DOS DESENHOS:
PRJEXE-HDS-CGN-NEF-0101-REV00