




DET-ISOMÉTRICO 14 - SANITÁRIO MAS. GINÁSIO
ESCALA 1:25

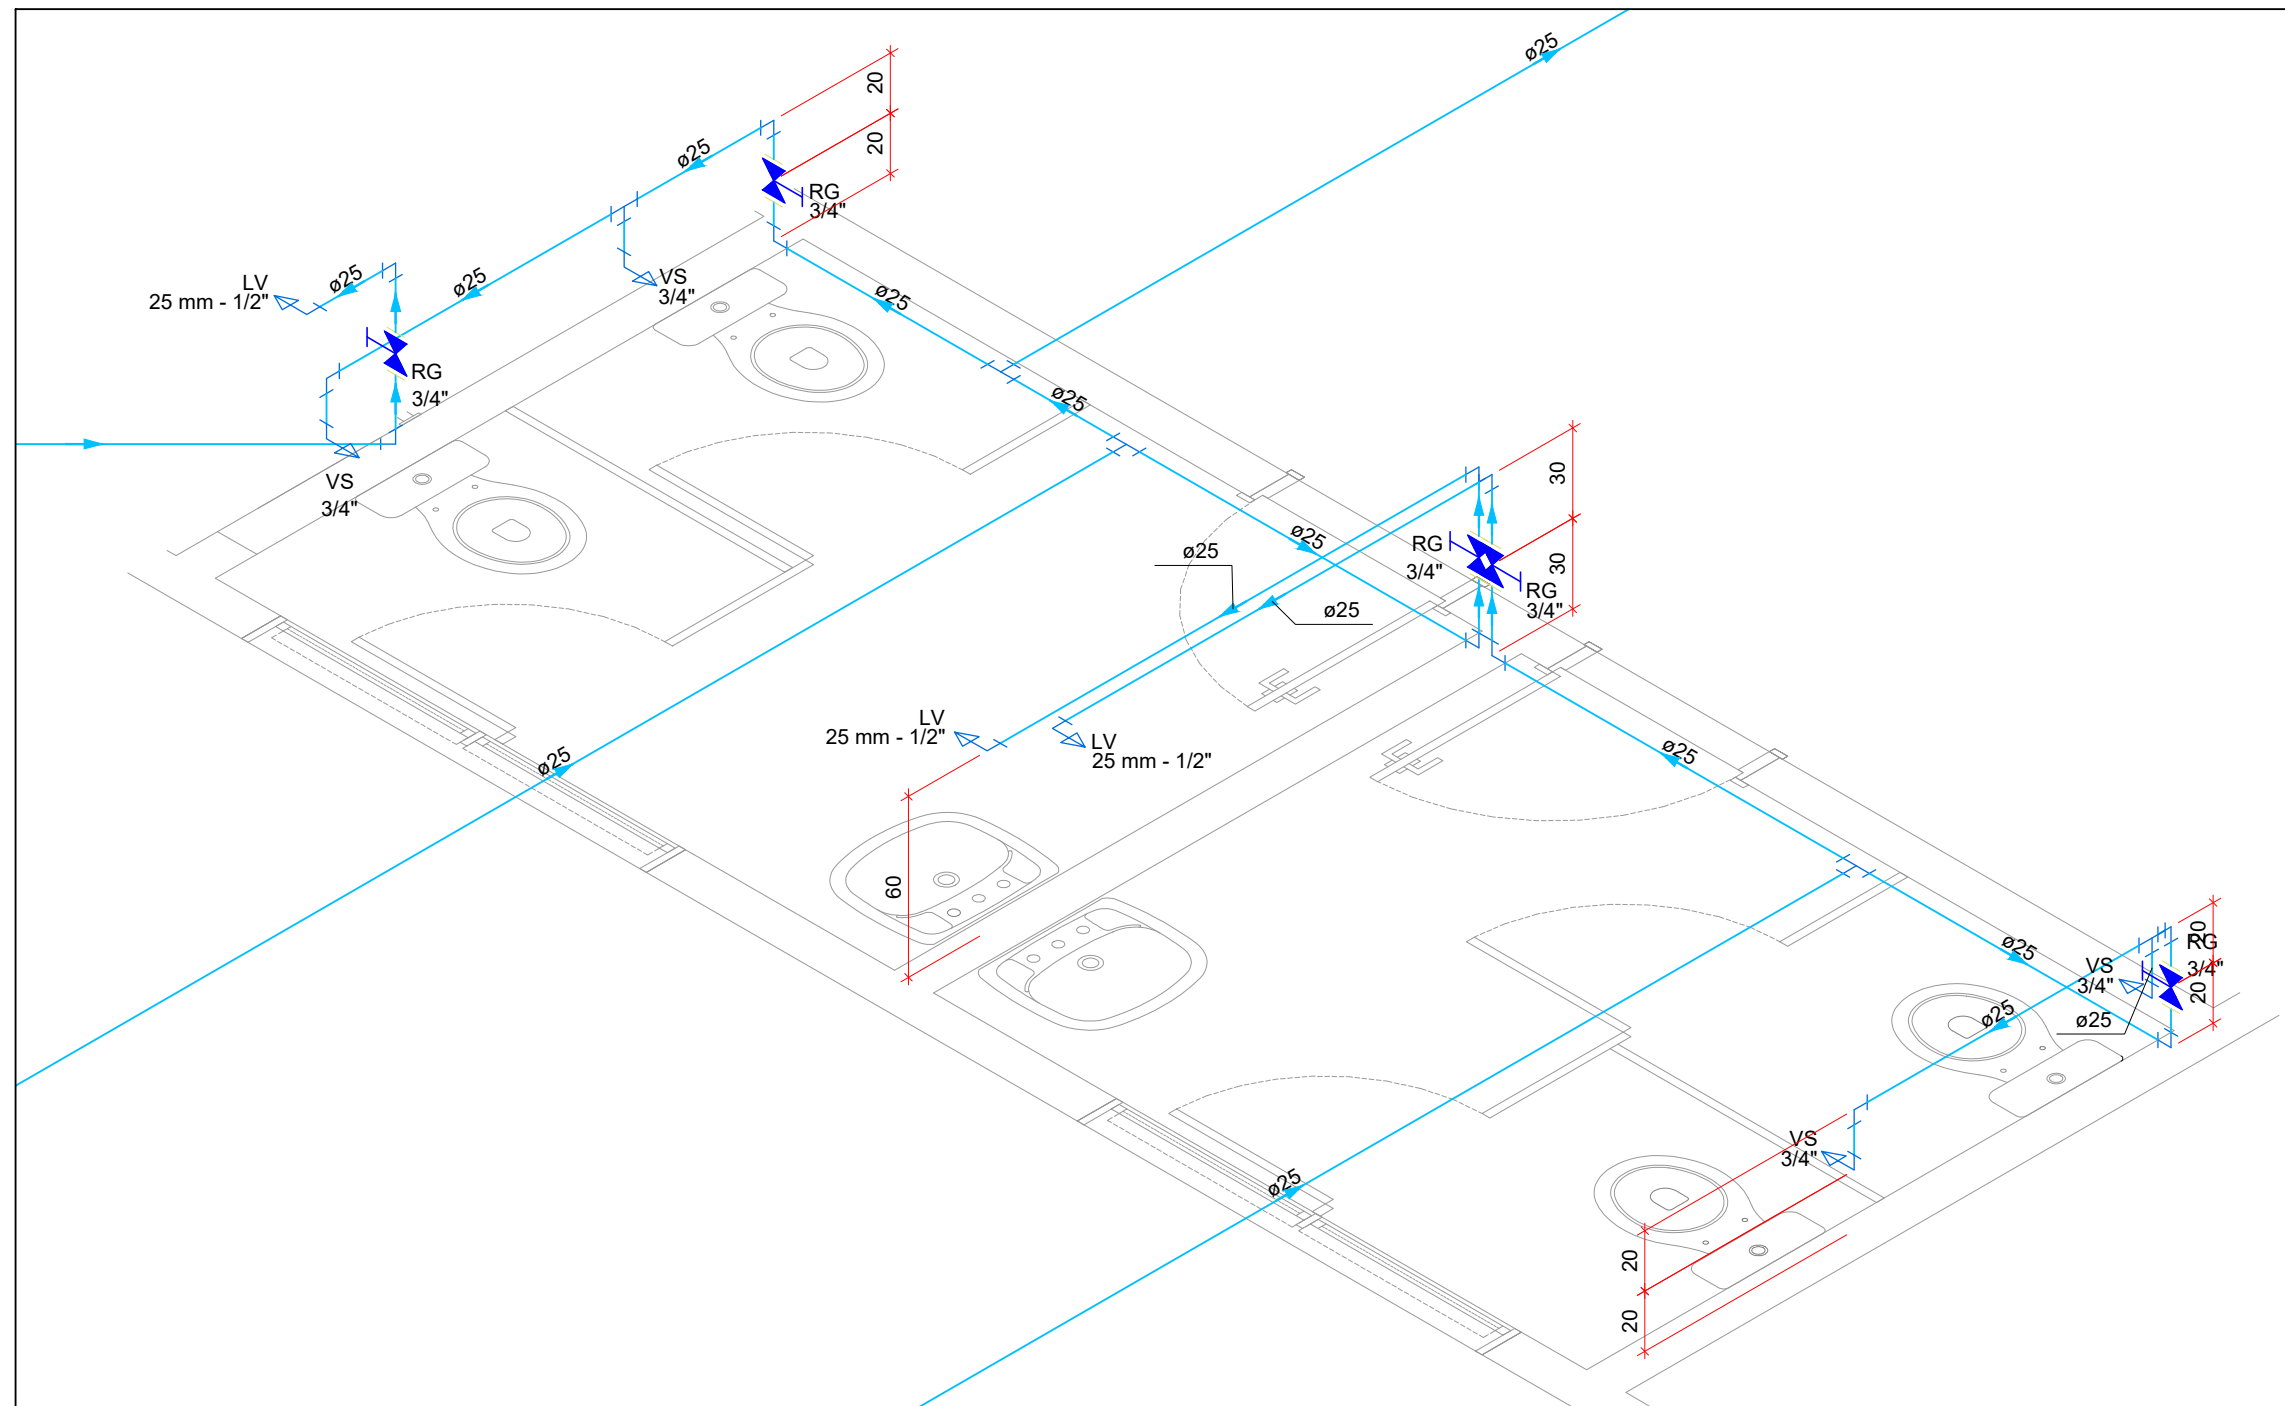


DET-ISOMÉTRICO 30 - SANIT. MASC. FEM DIRETORIA
ESCALA 1:25

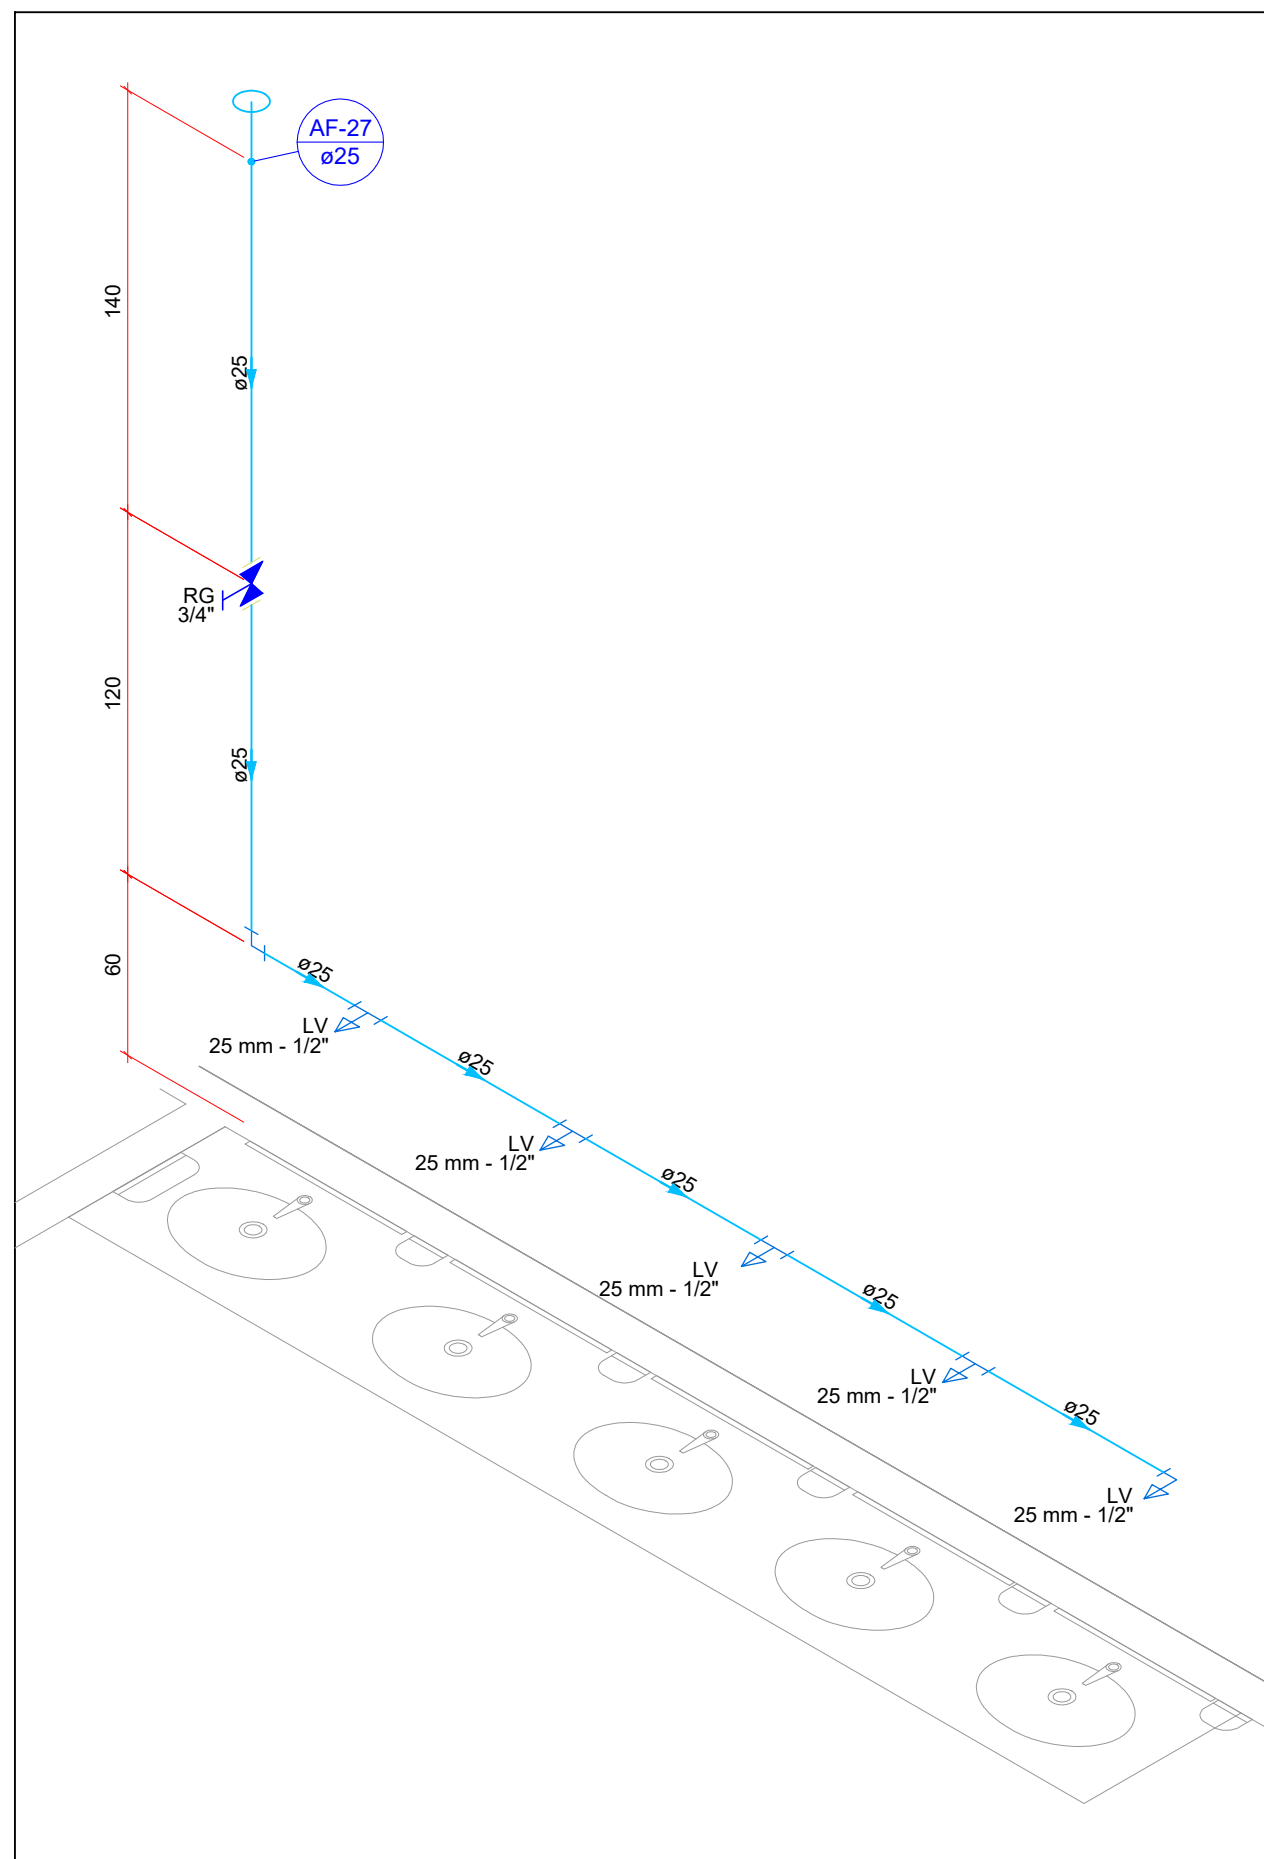

DET-ISOMÉTRICO 23 - SANIT./ VEST. FEMININO
ESCALA 1:25

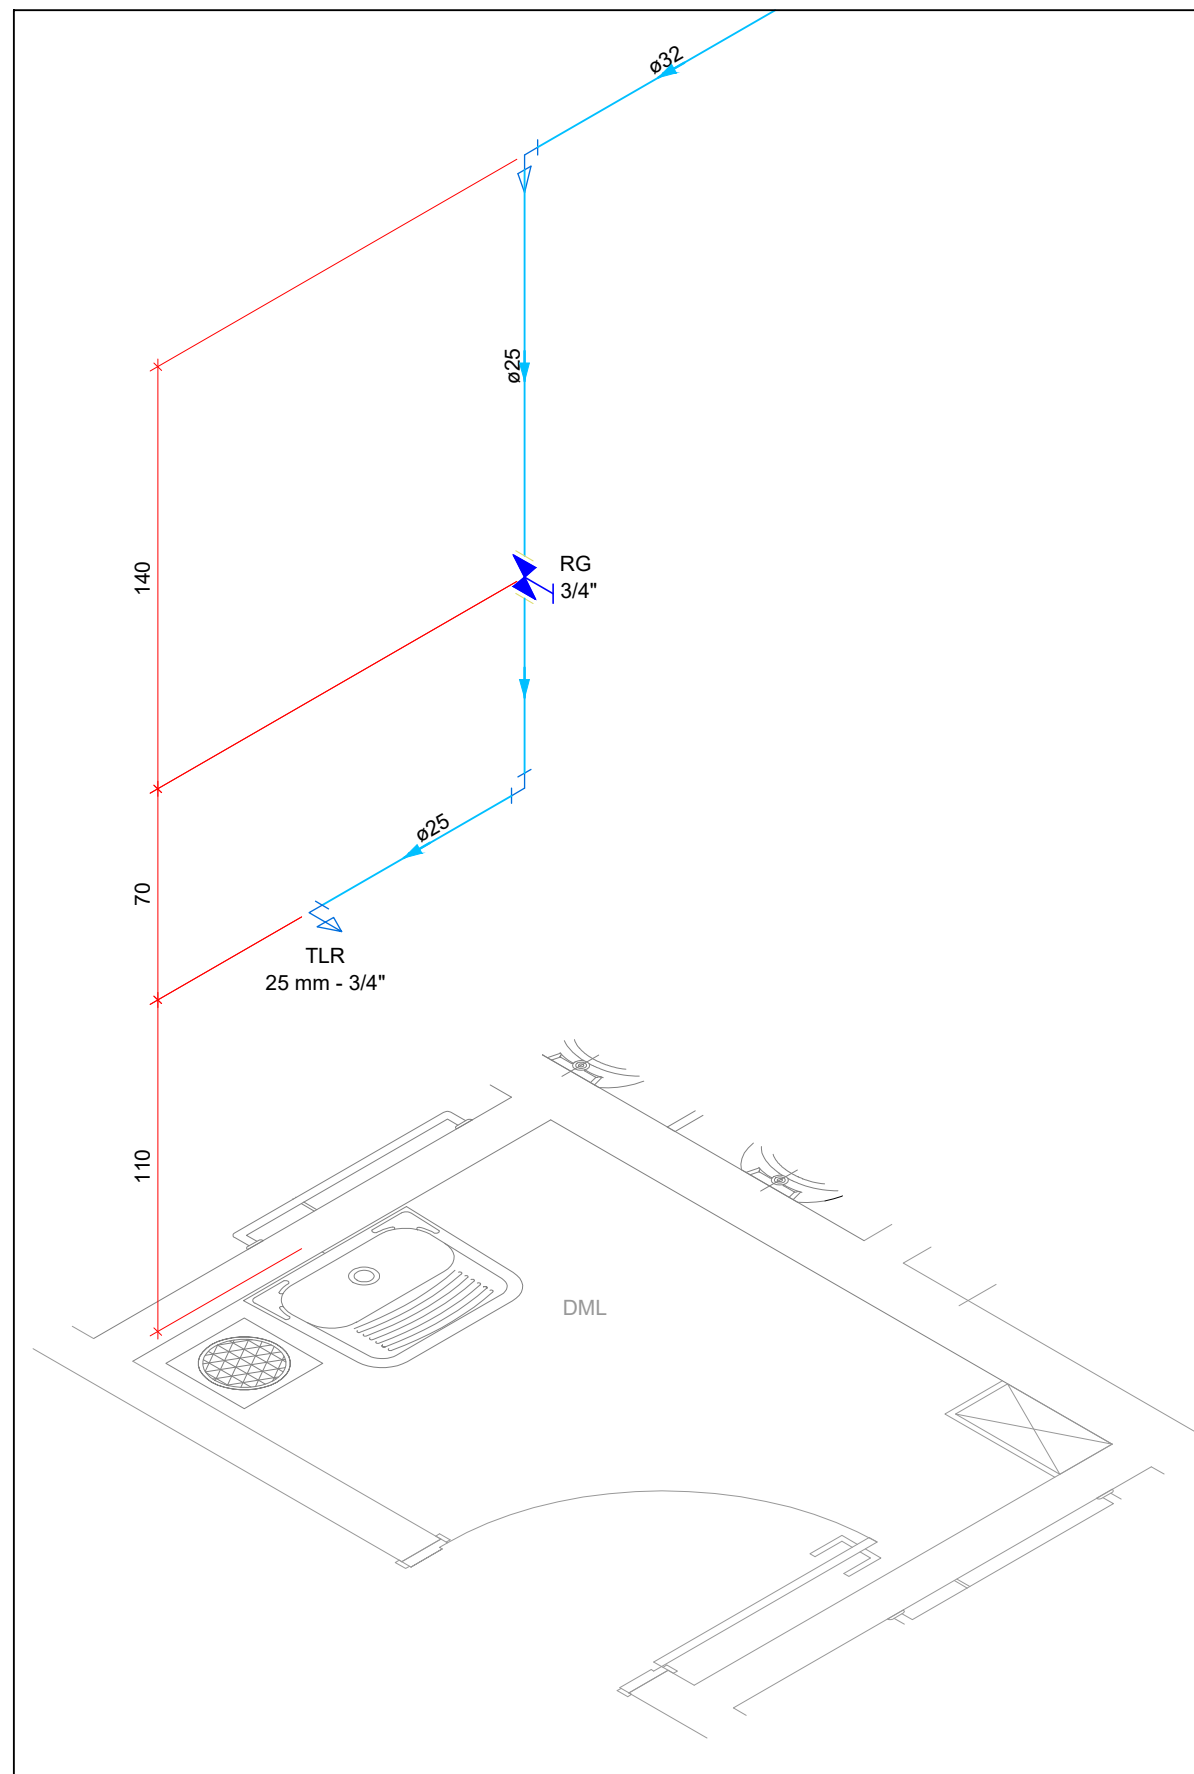

DET-ISOMÉTRICO 18 - DML
ESCALA 1:25

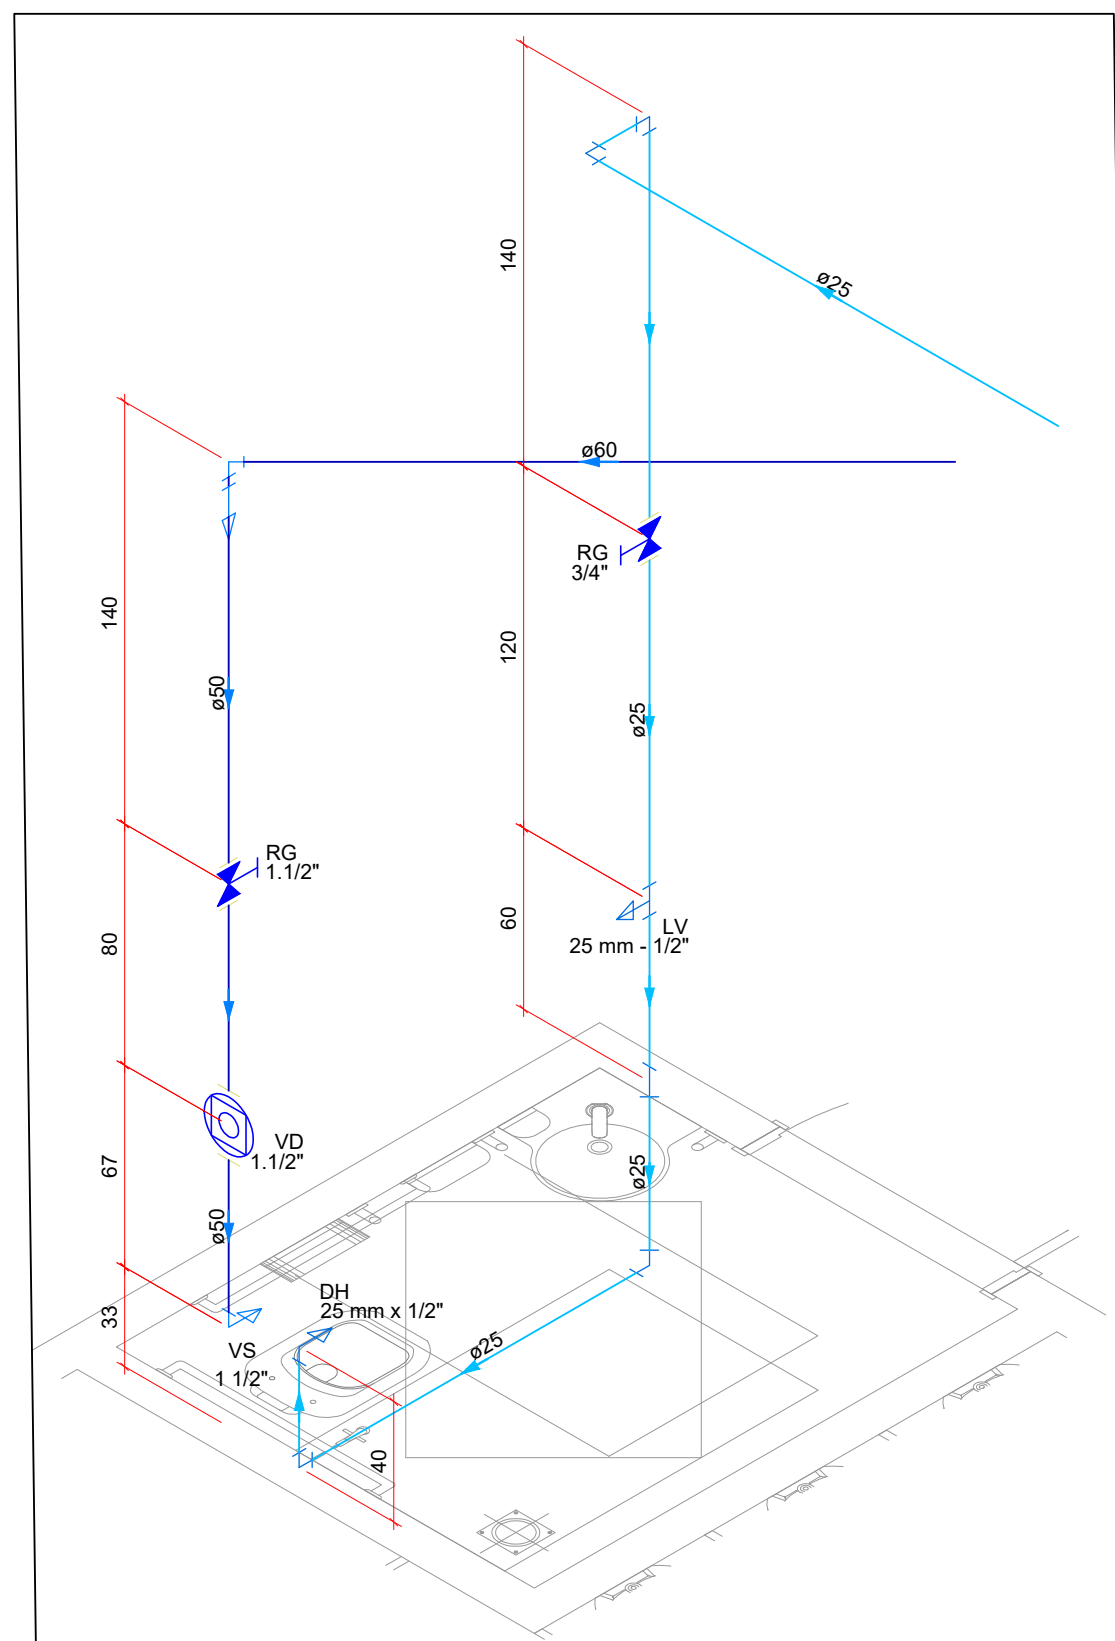

DET-ISOMÉTRICO 15 - SANITÁRIO MAS. GINÁSIO
ESCALA 1:50

NOTAS

1. DIÂMETRO DAS TUBULAÇÕES EM mm E COTAS EM cm;
2. TODA TUBULAÇÃO DE ÁGUA FRIA SERÁ EM PVC SOLDÁVEL;
3. TODA TUBULAÇÃO DE ESGOTO SERÁ EM PVC RÍGIDO SANITÁRIO;
4. TODA COLUNA DE VENTILAÇÃO DEVERÁ TER SUA EXTREMIDADE SUPERIOR ABERTA À ATMOSFERA E ULTRAPASSAR O TELHADO OU LAJE DE COBERTURA CONFORME DETALHE CONSTRUTIVO PROPOSTO EM PROJETO.
5. TODAS AS CAIXAS DE PASSAGEM DE ESGOTO SANITÁRIO E ÁGUA PLUVIAL DEVERÃO SER DEVIDAMENTE VEDADAS E SUAS TAMPAS DEVERÃO SER DE FÁCIL REMOÇÃO, A FIM DE PERMITIR FUTURAS MANUTENÇÕES E LIMPEZAS.
6. AS ALTURAS DAS CAIXAS DE ESGOTO E ÁGUA PLUVIAL SÃO VARIÁVEIS E DEVERÃO SER AFERIDAS EM OBRA, DE ACORDO COM O NÍVEL REAL DO TERRENO IN LOCO.
7. TODAS AS TUBULAÇÕES DEVERÃO PASSAR SOB AS VIGAS. CASO HAJA A NECESSIDADE DE FUROS EM VIGAS PARA PASSAGEM DAS TUBULAÇÕES, O CALCULISTA DEVERÁ AUTORIZAR A EXECUÇÃO DOS MESMOS E O PROJETISTA HIDRÁULICO DEVERÁ SER INFORMADO PARA REVISÃO DO PROJETO.
8. PARA DEMAIS INFORMAÇÕES E ANÁLISES, CONSULTAR MEMORIAL DESCRITIVO DO PROJETO.

REVISÃO	DESCRIÇÃO	TIPO	ELABORADO	VERIFICADO	DATA
REV00	EMIÇÃO INICIAL	B	NLR - GMR	GMR	27/03/2020

TIPOS DE EMISSÃO	A - PRELIMINAR B - P/ APROVAÇÃO C - P/ CONHECIMENTO	D - P/ COTAÇÃO E - P/ CONSTRUÇÃO F - CONFORME COMPRADO	G - CONFORME CONSTRUÍDO H - CANCELADO
------------------	---	--	--

PROJETA ENGENHARIA	PROJETA CONSULTORIA E SERVIÇOS	
	ALAMEDA OSCAR NIEMAYER, Nº500, SALAS 503 E 507 - VALE DO SERENO NOVA LIMA-MG - CEP: 34.006-056 TEL: (31) 3347-4405 / (31) 3347-7079 / (31) 3571-1920 EMAIL: contato@projetaengenharia.eng.br	

	PREFEITURA MUNICIPAL DE CONGONHAS	
	RUA PRESIDENTE JUSCELINO KUBITSEK, Nº135 - CENTRO CONGONHAS-MG - CEP: 36.415-000 TEL: (31) 3731-1300	

ESCOLA NOVA FORTUNATA	
CONGONHAS - MG	

PROJETO HIDROSSANITÁRIO		
AUTORIA DO PROJETO:	CONTRATANTE DO PROJETO:	
 DANILO VITOR SILVA CREA - 201381/D	RESPONSÁVEL DA CONTRATANTE	
DATA: MARÇO / 2020	ESCALA: INDICADA	CÓDIGO: PRJ-HDS
TÍTULO DOS DESENHOS:	PRANCHAS:	
DETALHES ISOMÉTRICOS		13 / 18
DIREITOS AUTORAIS RESERVADOS. PROIBIDO REPRODUÇÃO, DIVULGAÇÃO OU ALTERAÇÃO SEM ORDEM EXPRESSA DO AUTOR.		