



PLANTA DE ALARME - 1º PAVIMENTO
ESCALA 1:100

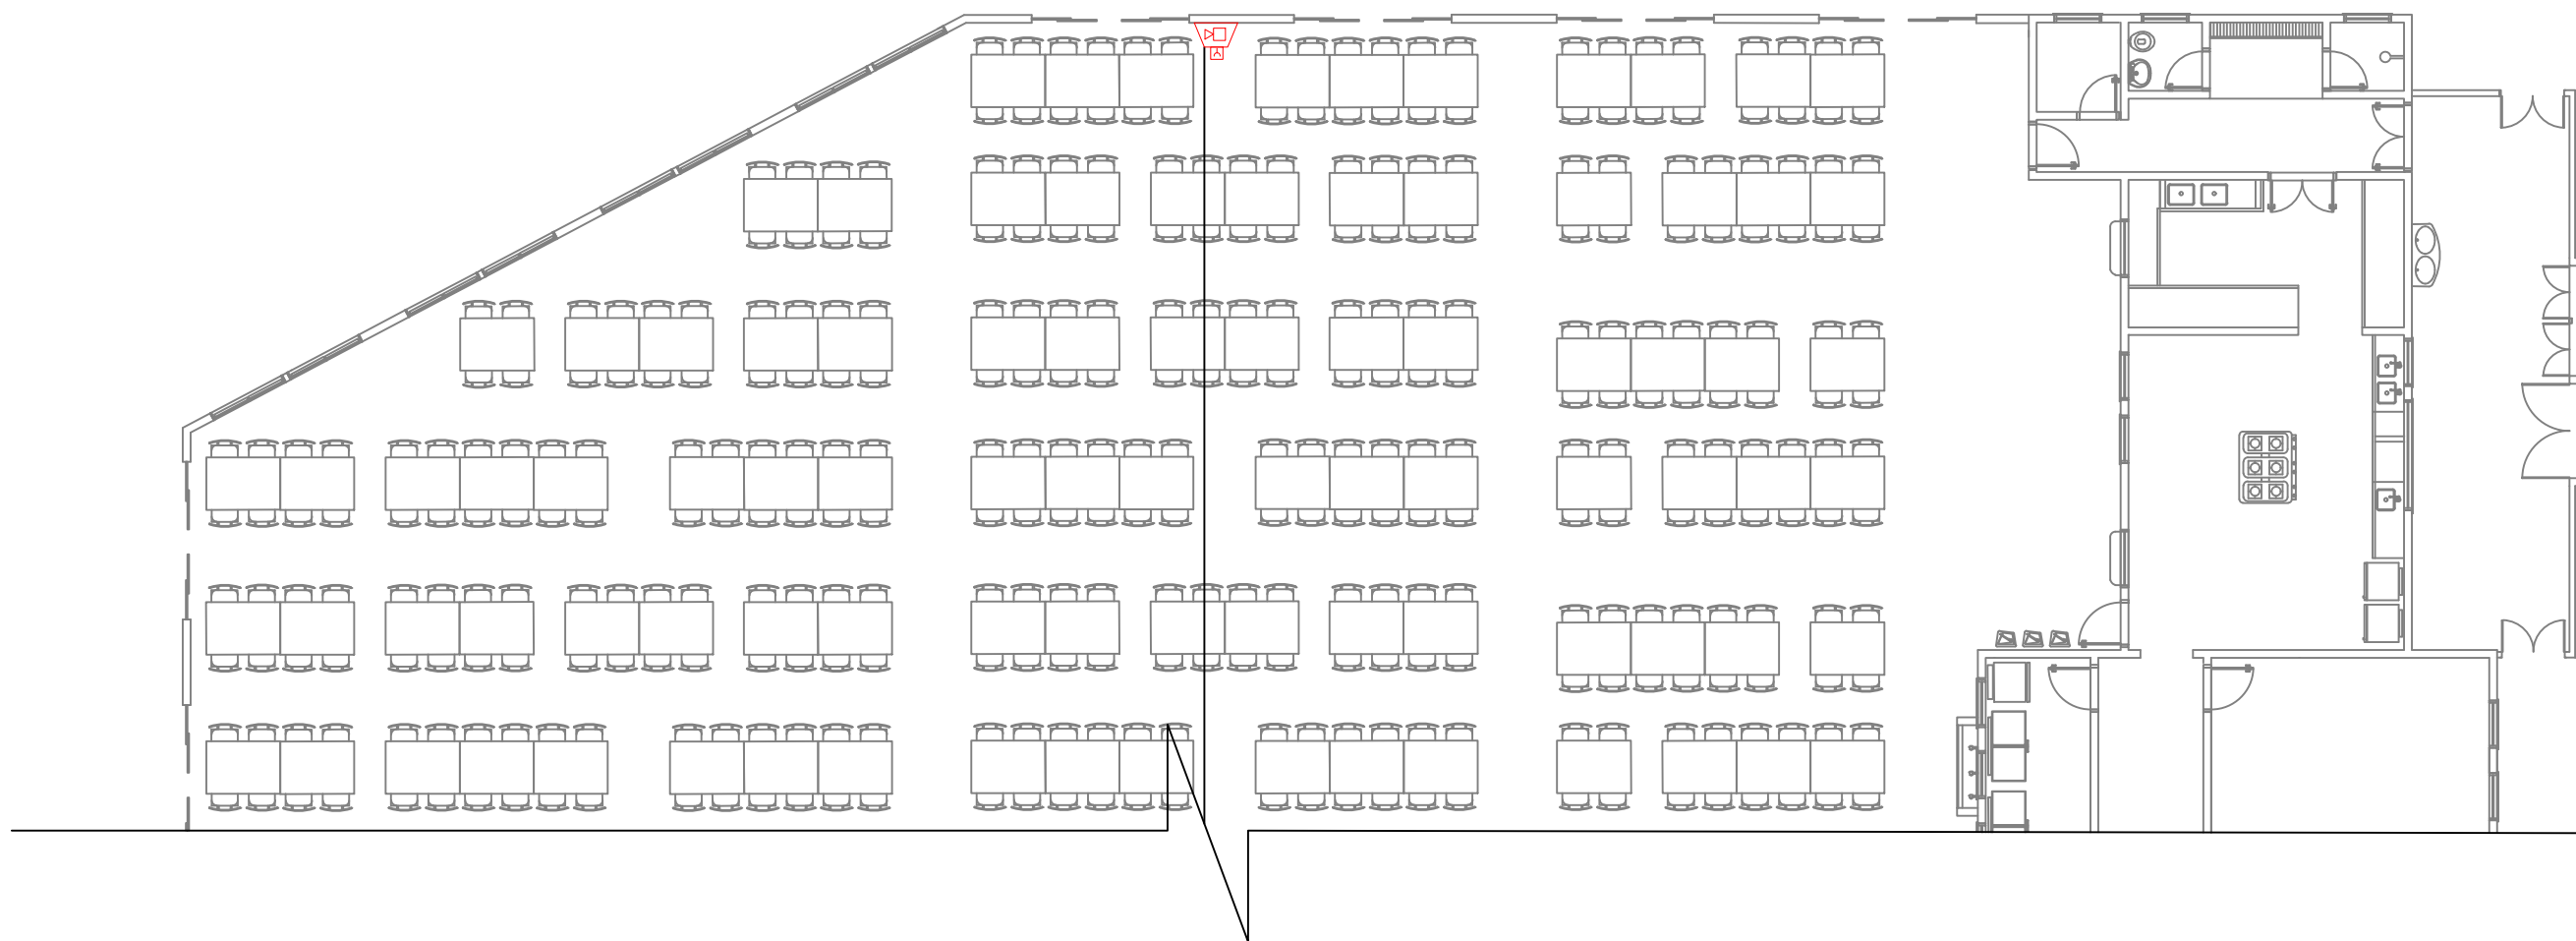

PLANTA DE ALARME - REFEITÓRIO
ESCALA 1:100

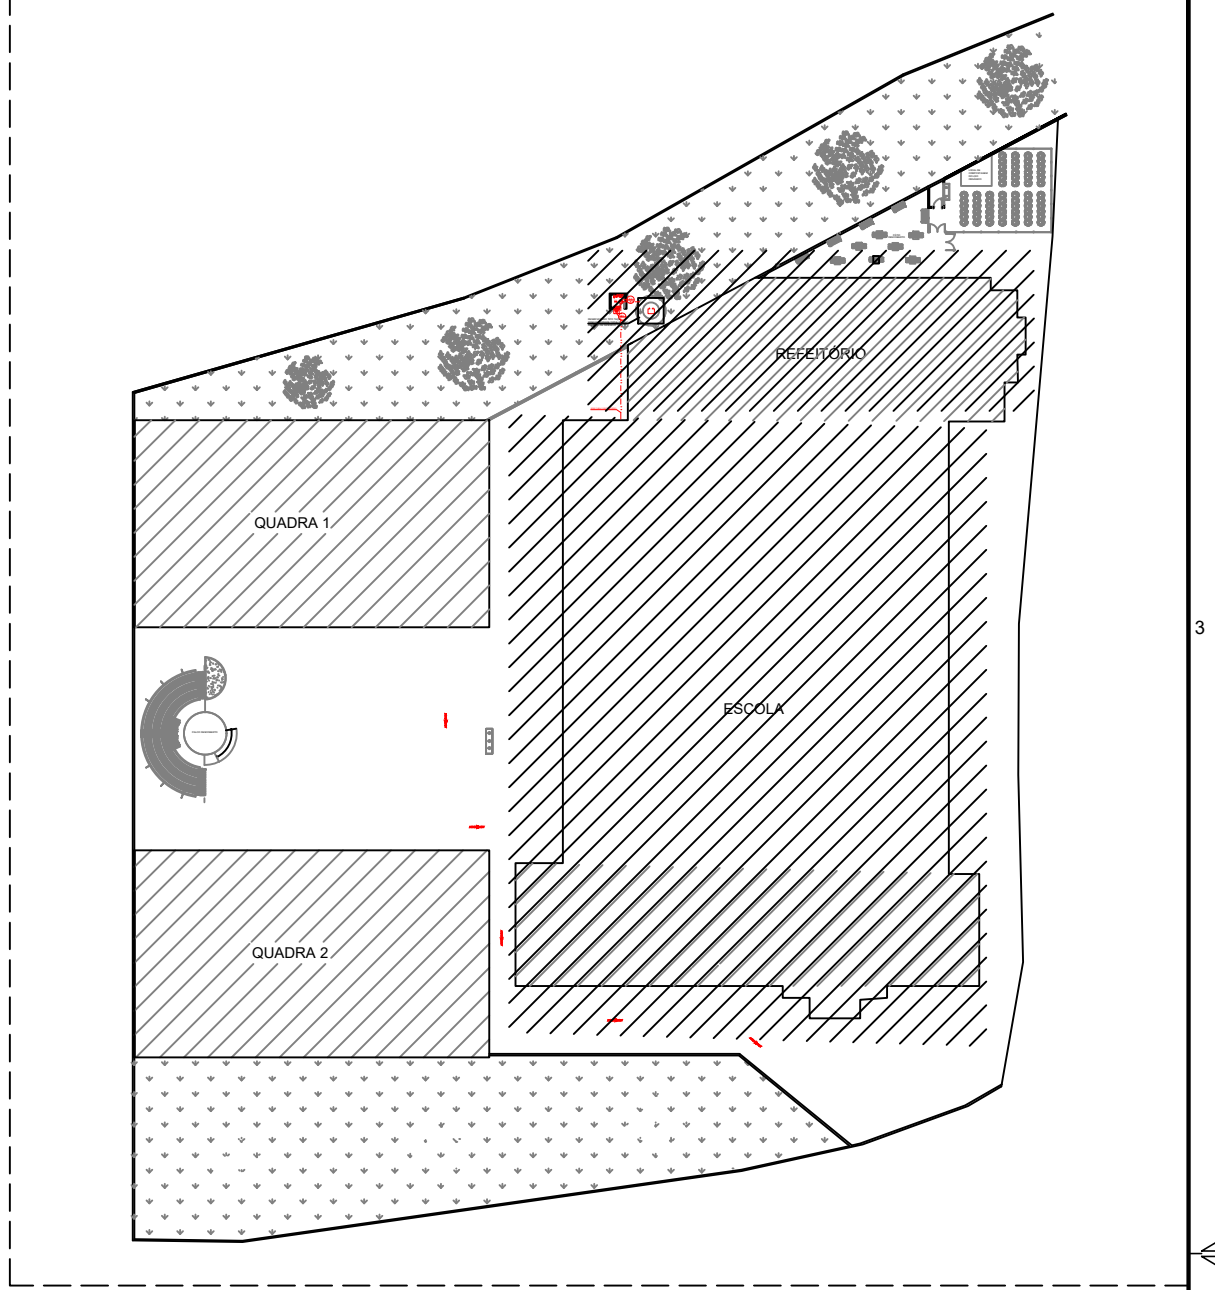

MAPA CHAVE
SEM ESCALA

OBSERVAÇÕES					
OBSERVAÇÕES GERAIS:					
REVISÃO	DESCRIÇÃO	TPO	ELABORADO	VERIFICADO	DATA
01	EMISSÃO INICIAL	BSC	GERSON JUNIOR	MARCELO VASCONCELOS	25/03/2020
TIPOS DE EMISSÃO	ATP - ANTEPROJETO BSC - BÁSICO EXE - EXECUTIVO	APV - APROVADO PCT - P.º CONSTRUÇÃO ASB - "AS BUILT"	CNC - CANCELADO		
ELABORAÇÃO:					
PROJETA CONSULTORIA E SERVIÇOS					
ALMEIDA ISOM HENRIQUE VYSSO, SALAS 202 E 207 - TALE DO BARRIO NOVA ESPERANÇA - MG - CEP: 36.095-026 TEL: (31) 3342-4405 / (31) 3342-1079 / (31) 3371-1920 EMAIL: contato@projetaconsultoria.com.br					
REALIZAÇÃO:					
PREFEITURA MUNICIPAL DE CONGONHAS					
AVENIDA ALBA KRESTER, 1577A - CENTRO CONGONHAS - MG - CEP: 36.412-000 TEL: (31) 3371-1300					
SISTEMA DE PREVENÇÃO E COMBATE A INCÊNDIO NOVA ESCOLA FORTUNATA					
PROJETO DE PREVENÇÃO E COMBATE A INCÊNDIO					
AUTORA DO PROJETO:			CONTRATANTE DO PROJETO:		
EMERILDO VITOR SILVA CRM - 36381/0			RESPONSÁVEL DA CONTRATANTE		
DATA: MARÇO/2020			ESCALA: INDICADA		CÓDIGO: PRJ-PCI
TÍTULO DOS DESENHOS: PLANTA - SISTEMA DE ALARME 1º PAVIMENTO			PRANCHAS: 06/08		
DIREITOS AUTORAIS RESERVADOS. PROIBIDO REPRODUÇÃO, DIVULGAÇÃO OU ALTERAÇÃO SEM AUTORIZAÇÃO DO AUTOR.			TÍTULO DOS DESENHOS: PROJETO DE PREVENÇÃO E COMBATE A INCÊNDIO		