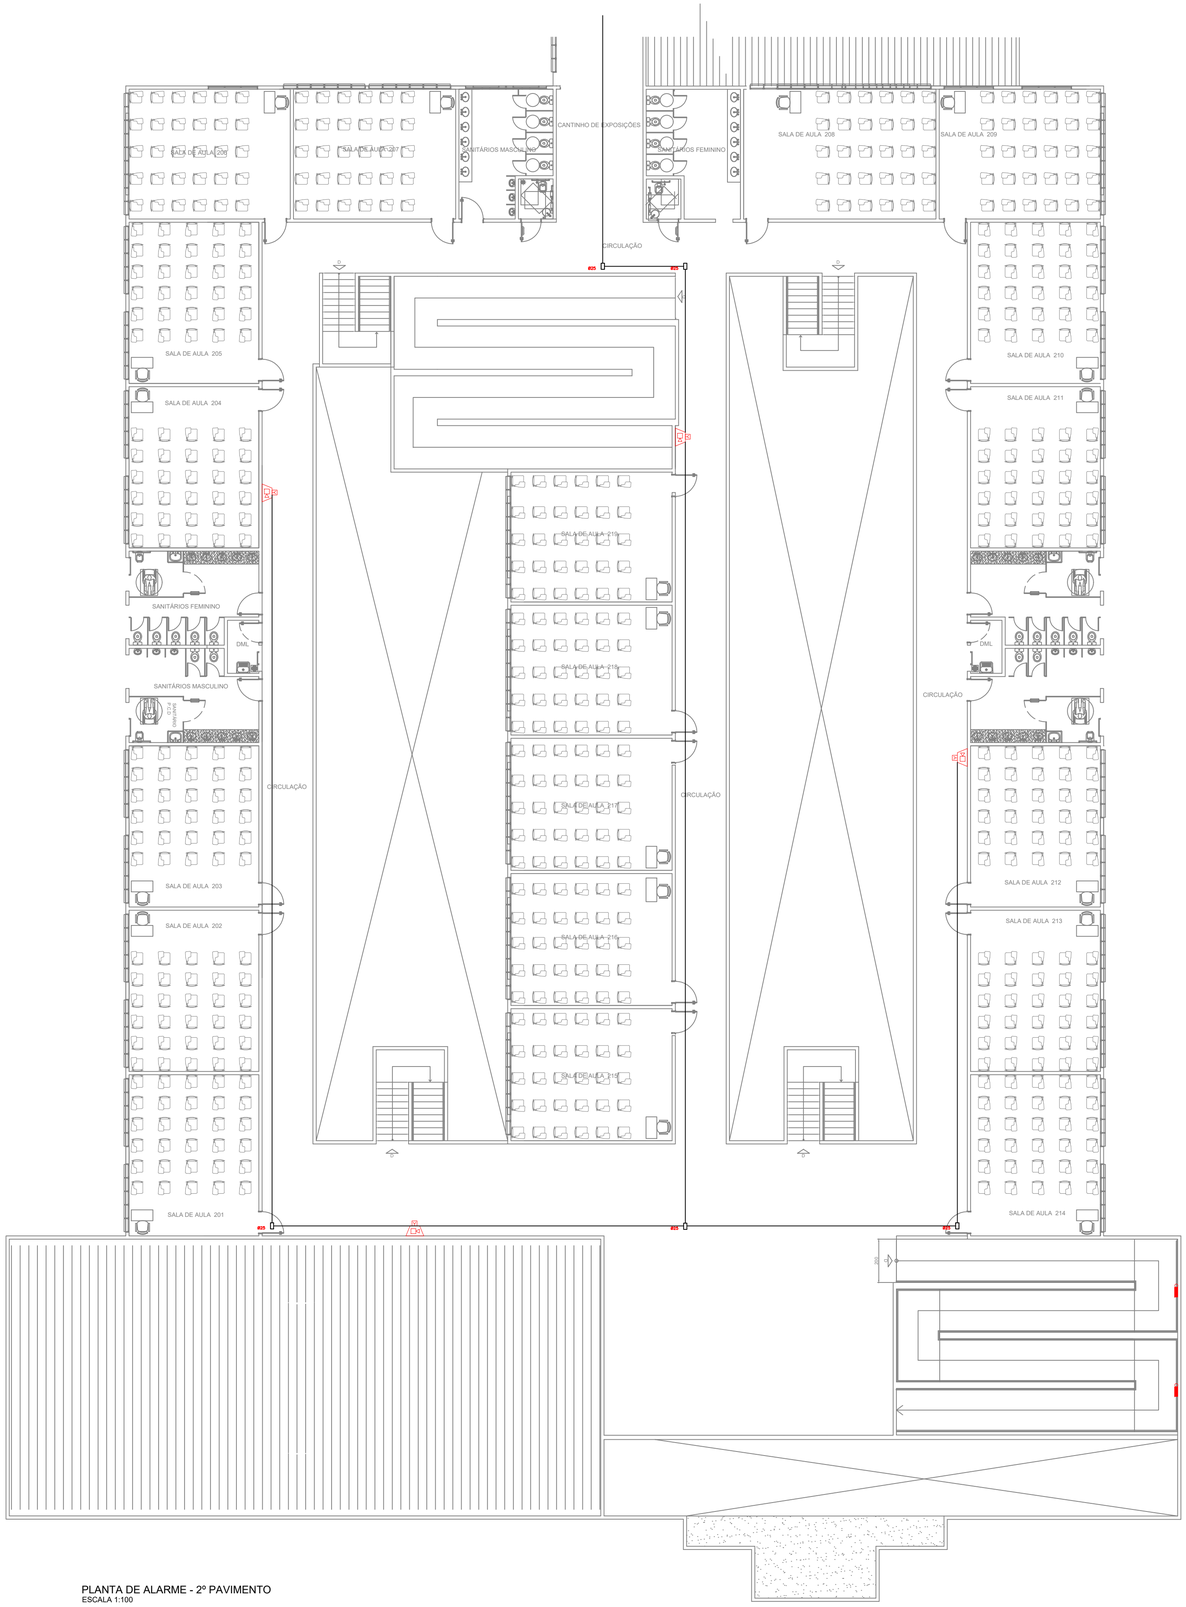

PLANTA DE ALARME - 2º PAVIMENTO
ESCALA 1:100

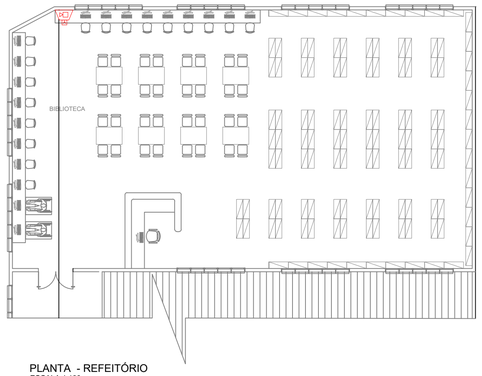

PLANTA - REFEITÓRIO
ESCALA 1:100
ÁREA CONSTRUÍDA: 700,24m²
CLASSIFICAÇÃO: LOCAL PARA REFEIÇÃO - F-8
POPULAÇÃO: 532 PESSOAS

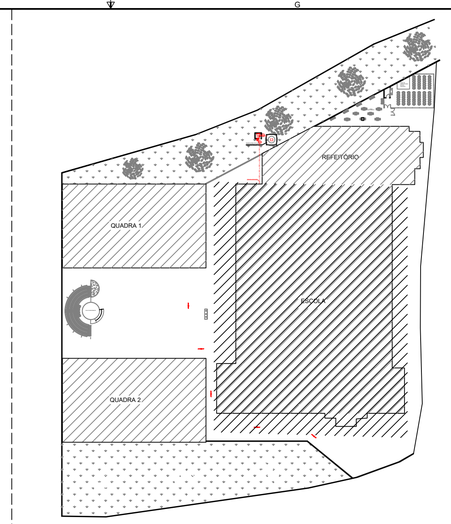

MAPA CHAVE
SEM ESCALA

OBSERVAÇÕES

OBSERVAÇÕES GERAIS:

REVISÃO	DESCRIÇÃO	TIPO	ELABORADO	VERIFICADO	DATA
00	EMISSÃO INICIAL	BSC	GERSON JUNIOR	MARCELO VASCONCELLOS	25/03/2020

TIPOS DE EMISSÃO: ATP - ANTEPROJETO; BSC - BÁSICO; EXE - EXECUTIVO; APV - APROVADO; PCT - P/ CONSTRUÇÃO; ASB - "AS BUILT"; CNC - CANCELADO

ELABORAÇÃO:
PROJETA CONSULTORIA E SERVIÇOS
ALAMEDA OSCAR NIEMAYER, Nº500, SALAS 503 E 507 – VALE DO SERENO
NOVA LIMA–MG – CEP.: 34.006–056
TEL.: (31) 3347–4405 / (31) 3347–7079 / (31) 3571–1920
EMAIL: contato@projetaconsultoriaeservicos.com.br

REALIZAÇÃO:
PREFEITURA MUNICIPAL DE CONGONHAS
AVENIDA JULIA KUBISTCHEK, Nº273, – CENTRO
CONGONHAS–MG – CEP.: 36.415–000
TEL.: (31) 3737–1300

SISTEMA DE PREVENÇÃO E COMBATE A INCÊNDIO
NOVA ESCOLA FORTUNATA

PROJETO DE PREVENÇÃO E COMBATE A INCÊNDIO

AUTORIA DO PROJETO:
DIOGO VITOR SILVA
CREA – 201381/D

CONTRATANTE DO PROJETO:
RESPONSÁVEL DA CONTRATANTE

DATA:	ESCALA:	CÓDIGO:
MARÇO/2020	INDICADA	PRJ-PCI

TÍTULO DOS DESENHOS:
PLANTA - SISTEMA DE ALARME 2º PAVIMENTO

PRANCHA: 07/08

DIREITOS AUTORAIS RESERVADOS; PROIBIDO REPRODUÇÃO, DIVULGAÇÃO OU ALTERAÇÃO SEM ORDEM EXPRESSA DO AUTOR.

TÍTULO DOS DESENHOS: PRJ-BSC-PCI-CON-NEF-E-01-REV00

PROJETA - A0
1:100(Scale 1:1)