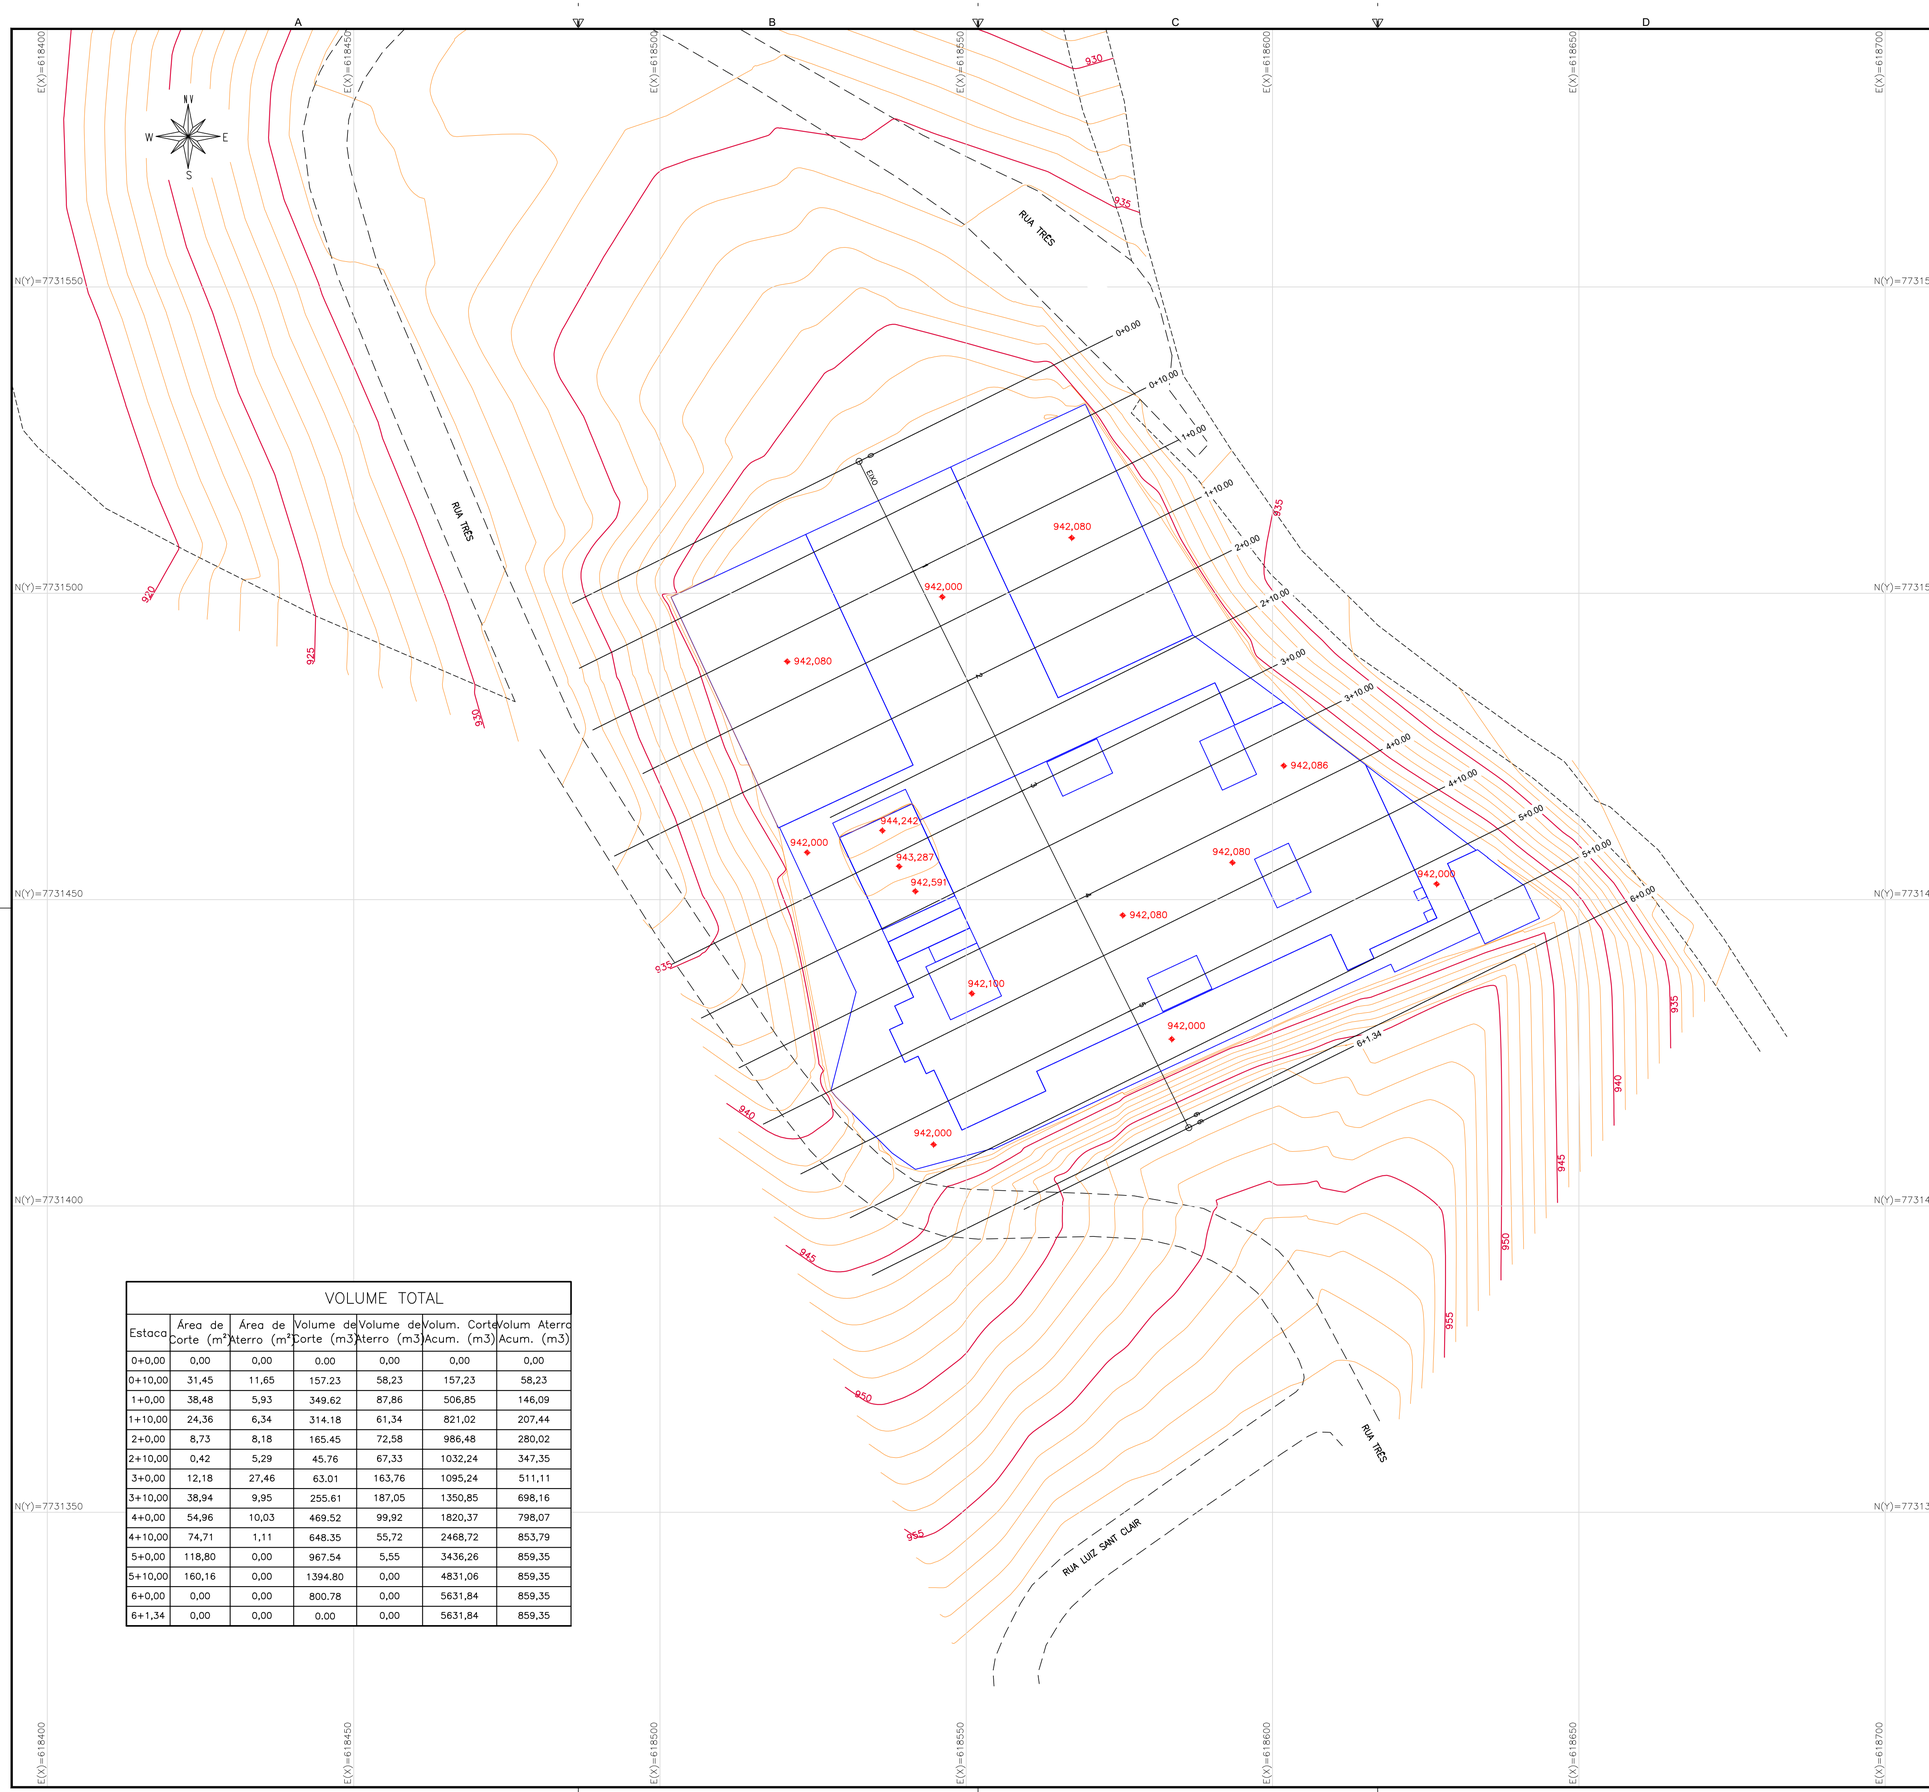

VOLUME TOTAL

Estaca	Área de Corte (m²)	Área de Aterro (m²)	Volume de Corte (m3)	Volume de Aterro (m3)	Volum. Corte Acum. (m3)	Volum Aterro Acum. (m3)
0+0,00	0,00	0,00	0.00	0,00	0,00	0,00
0+10,00	31,45	11,65	157.23	58,23	157,23	58,23
1+0,00	38,48	5,93	349.62	87,86	506,85	146,09
1+10,00	24,36	6,34	314.18	61,34	821,02	207,44
2+0,00	8,73	8,18	165.45	72,58	986,48	280,02
2+10,00	0,42	5,29	45.76	67,33	1032,24	347,35
3+0,00	12,18	27,46	63.01	163,76	1095,24	511,11
3+10,00	38,94	9,95	255.61	187,05	1350,85	698,16
4+0,00	54,96	10,03	469.52	99,92	1820,37	798,07
4+10,00	74,71	1,11	648.35	55,72	2468,72	853,79
5+0,00	118,80	0,00	967.54	5,55	3436,26	859,35
5+10,00	160,16	0,00	1394.80	0,00	4831,06	859,35
6+0,00	0,00	0,00	800.78	0,00	5631,84	859,35
6+1,34	0,00	0,00	0.00	0,00	5631,84	859,35

LEGENDA:

- CURVAS DE NÍVEL
- PROJETO
- MEIO FIO EXISTENTE

OBSERVAÇÕES

OBSERVAÇÕES GERAIS:

1. PROJETO GEOMÉTRICO EM PLANTA SOBRE LEVANTAMENTO TOPOGRÁFICO PLANIALTIMÉTRICO DE CAMPO COM CURVAS DE NÍVEL 1/1 METRO.

REVISÃO	DESCRIÇÃO	TIPO	ELABORADO	VERIFICADO	DATA
00	EMISSÃO INICIAL	A	DIEGO	EMERSON	21/08/2020

TIPOS DE EMISSÃO

A - PRELIMINAR
B - P/ APROVAÇÃO
C - P/ CONHECIMENTO
D - APROVADO
E - P/ CONSTRUÇÃO
F - "AS BUILT"
G - CANCELADO

ELABORAÇÃO:
PROJETA CONSULTORIA E SERVIÇOS
ALAMEDA OSCAR NIEMAYER, Nº500, SALAS 503 E 507 – VALE DO SERENO
NOVA LIMA–MG – CEP.: 34.006–056
TEL.: (31) 3347–4405 / (31) 3347–7079 / (31) 3571–1920
EMAIL: contato@grupoprojetoengenharia.com.br

REALIZAÇÃO:
PREFEITURA MUNICIPAL DE CONGONHAS
RUA PRESIDENTE JUSCELINO KUBISCHEK, Nº135 – CENTRO
CONGONHAS–MG – CEP.: 36.415–000
TEL.: (31) 3731–1300

VOLUME DE CORTE E ATERRO DA ESCOLA FORTUNATA

RUA TRÊS, CONGONHAS–MG

PROJETO DE TERRAPLENAGEM

AUTORIA DO PROJETO:
MATHEUS COMANDUCI FERNANDES NETO
CREA MG – 94896/D

CONTRATANTE DO PROJETO:
RESPONSÁVEL DA CONTRATANTE

DATA: AGOSTO/2020
ESCALA: 1:500
CÓDIGO: PRJ-TOP

TÍTULO DOS DESENHOS: CALCULO DE VOLUME
PRANCHA: 01/03

DIREITOS AUTORAIS RESERVADOS; PROIBIDO REPRODUÇÃO, DIVULGAÇÃO OU ALTERAÇÃO SEM ORDEM EXPRESSA DO AUTOR.

TÍTULO DOS DESENHOS: PRJ-EXE-TER-CON-NEF-0101-REV00

PROJETA - A1
841x594mm