Congonhas CÂMARA MUNICIPAL

Casa do Legislativo Vereador Ênio da Gama

INDICAÇÃO Nº 53 / 2024

Exmo. Sr. Igor Jonas Souza Costa

Presidente da Mesa Diretora da Câmara Municipal de Congonhas

O Vereador que o presente subscreve, em conformidade com as normas regimentais vigentes, ouvido o Plenário, vem indicar ao Excelentíssimo Prefeito de Congonhas que providencie a revitalização da praça na Avenida Tenente Horácio Cordeiro, esquina com a rua São Sebastião Dionísio Gabriel, no bairro Praia, bem como, a instalação de uma academia ao ar livre no referido local.

JUSTIFICATIVA

A promoção de um ambiente ecologicamente equilibrado e também promoção do esporte como direito social, contribui efetivamente para o bem estar e desenvolvimento do cidadão.

Congonhas, 07 de fevereiro de 2024.

Eduardo Ladislau Marques

Vereador

Câmara Municipal de Congonhas

PROTOCOLO GERAL 464/2024
Data: 15/02/2024 - Horário: 13:23
Legislativo

RESIDENCIAL ROSA EULÁLIA CUNHA

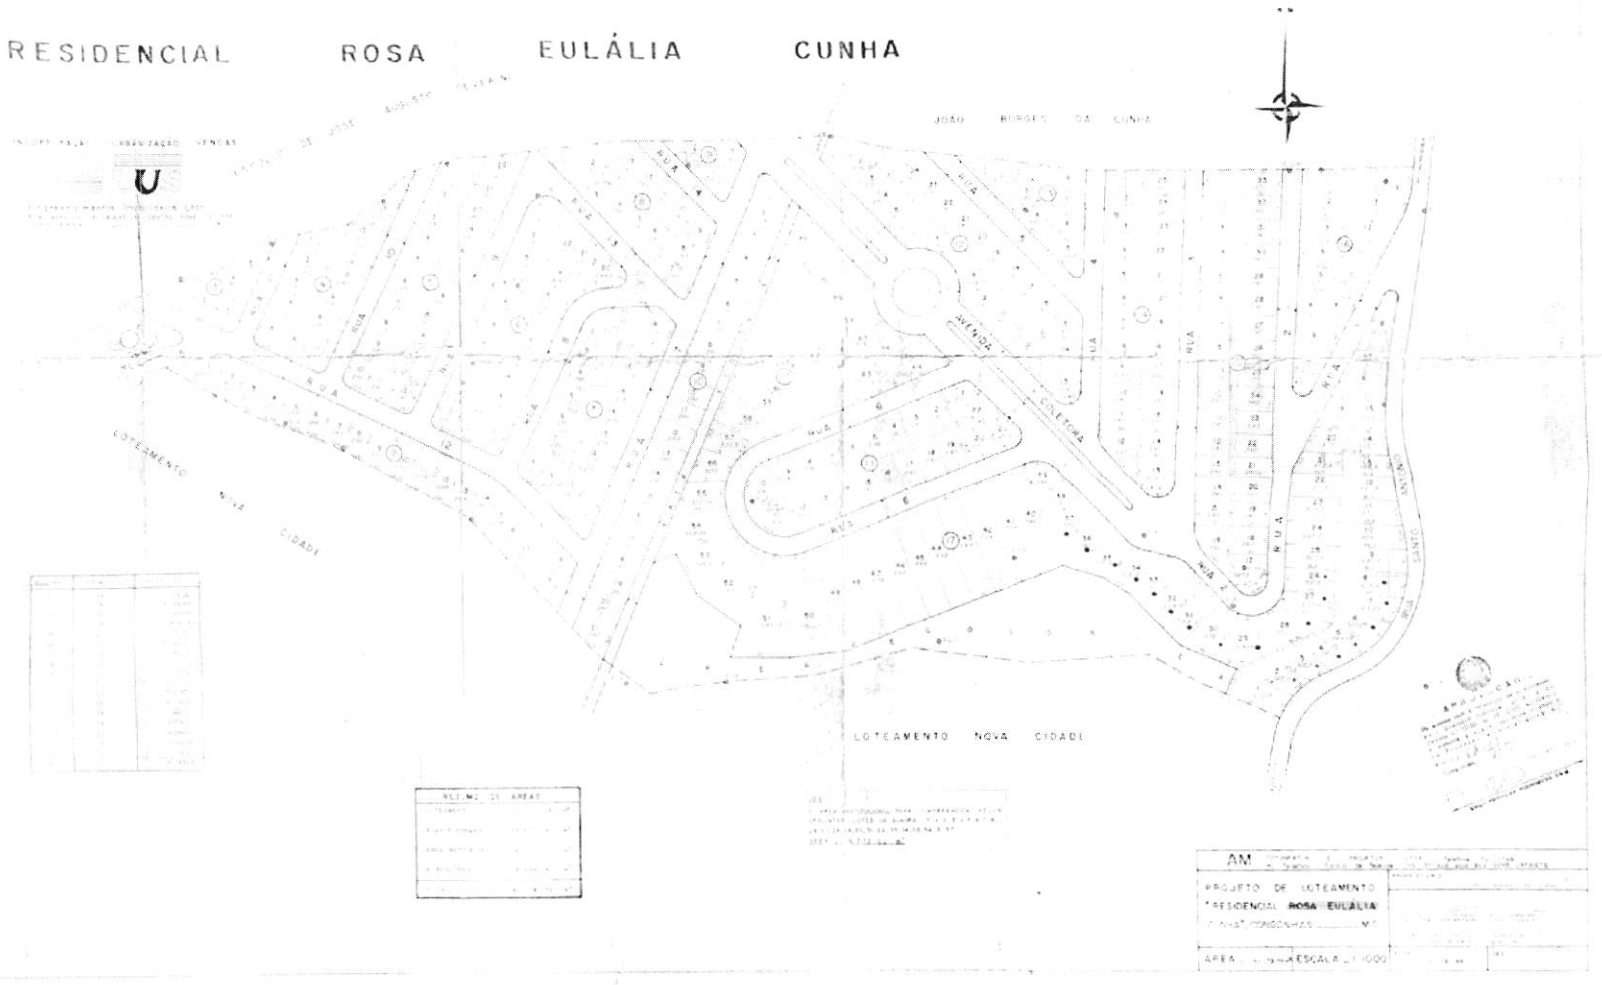

PROJETO DE LOTEAMENTO
"RESIDENCIAL ROSA EULÁLIA"
ESCALA 1:1000