


2

1

2

1

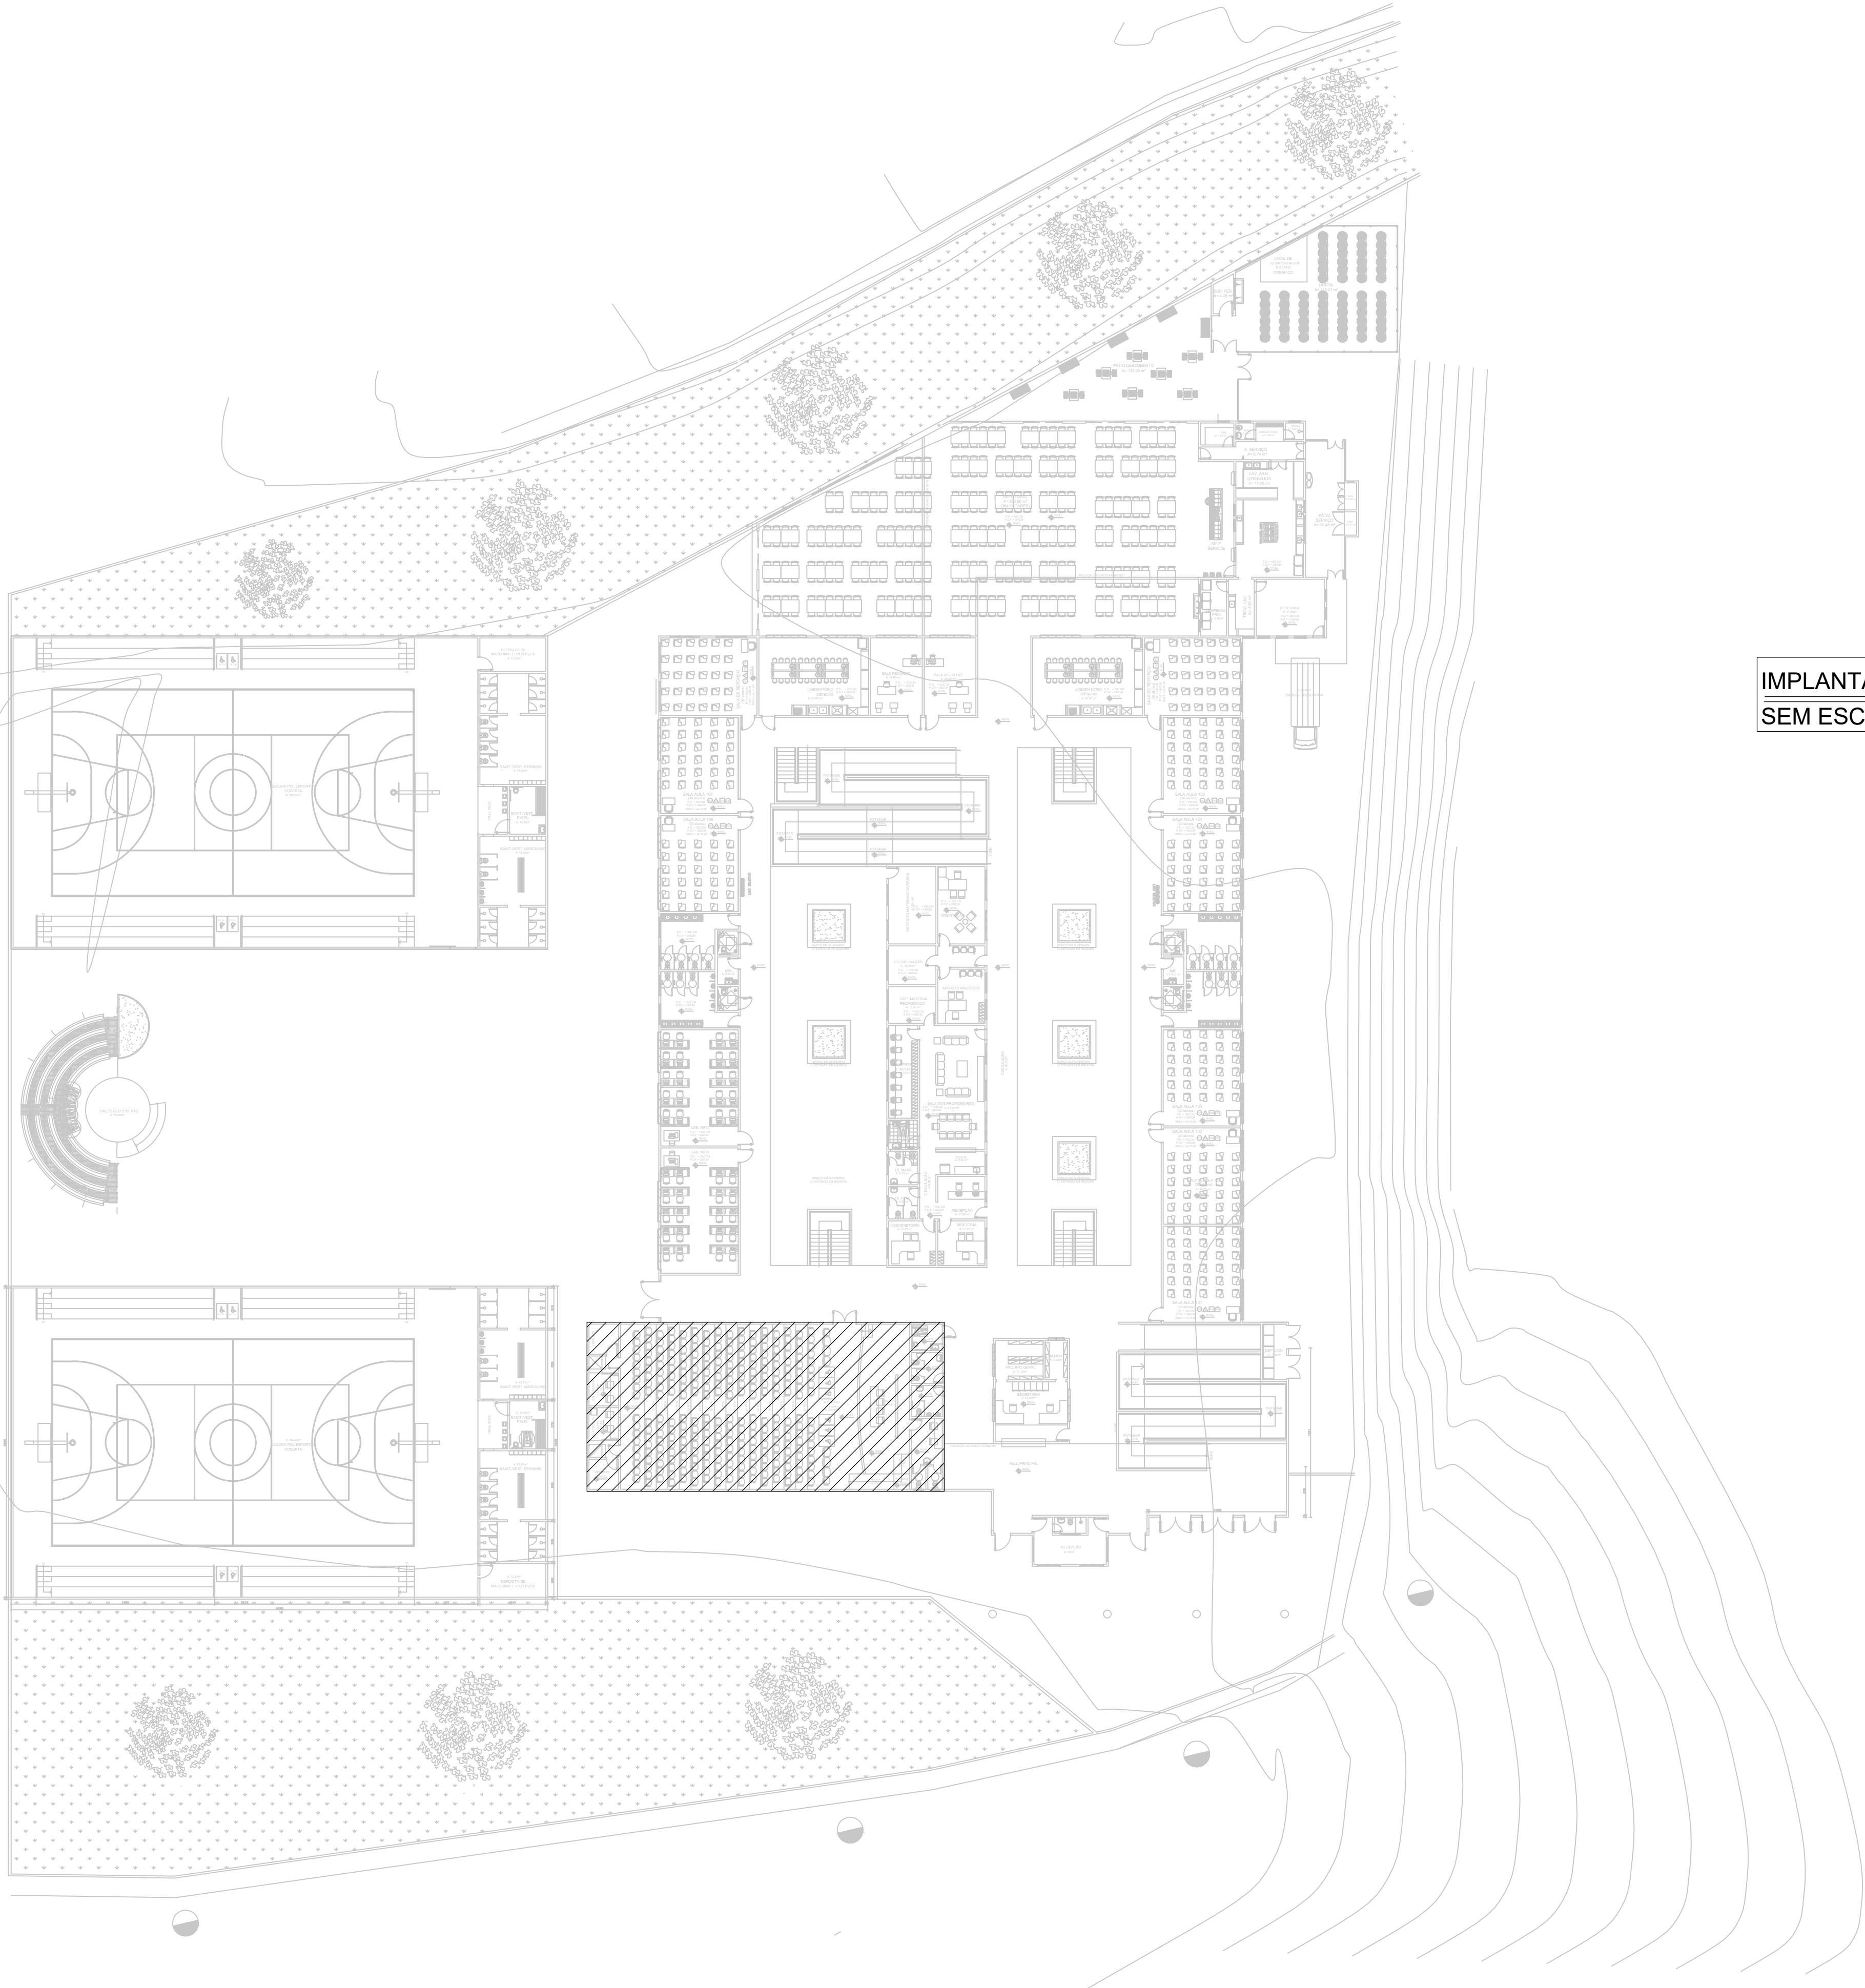

IMPLANTAÇÃO  
SEM ESCALA:

NOTAS

- OBSERVAÇÕES GERAIS:
- 1 - DIMENSÕES EM CENTÍMETROS, NÍVEIS EM METROS, EXCETO ONDE INDICADO O CONTRÁRIO;
  - 2 - CONCRETO  $F_{cd} = 30\text{MPa}$  PARA TODOS OS ELEMENTOS, EXCETO ESTACA 30.0 MPa;
  - 3 - DESFORMA COM REESCORAMENTO NUNCA ANTES DO 15º DIA ACOMPANHADA DE RESULTADOS DE ENSAIO;
  - 4 - A SOLICITAÇÃO DOS CARREGAMENTOS PODERÁ SER LIBERADA APÓS 28 DIAS, DA DATA DA CONCRETAGEM OU MEDIANTE A ANÁLISE DOS RESULTADOS DE ENSAIO;
  - 5 - É IMPORTANTE E OBRIGATORIO RESPEITAR OS COBRIMENTOS DAS ARMADURAS: VIGAS C=3CM E LAJES C=2,5CM;
  - 6 - PARA AS ESTRUTURAS É IMPORTANTE O CONTROLE TECNOLÓGICO DOS MATERIAIS AÇO E CONCRETO, CONSULTE NORMAS TÉCNICAS;
  - 7 - É IMPORTANTE A CURA ÚMIDA DO CONCRETO POR 7 DIAS;
  - 8 - NENHUM FURTO OU ABERTURA EM VIGAS, PODERÃO SER FEITOS, SEM A PRÉVIA VERIFICAÇÃO PELO RESPONSÁVEL TÉCNICO DO PROJETO;

TIPOS DE EMISSÃO	A - PRELIMINAR	D - P/ COTAÇÃO	G - CONFORME CONSTRUÍDO
	B - P/ APROVAÇÃO	E - P/ CONSTRUÇÃO	H - CANCELADO
	C - P/ CONHECIMENTO	F - CONFORME COMPRADO	



**PROJETA CONSULTORIA E SERVIÇOS**  
ALAMEDA OSCAR NIEMAYER, Nº500, SALAS 503 E 507 - VALE DO SERENO  
NOVA LIMA-MG - CEP: 34.038-056  
TEL.: (31) 3347-4408 / (31) 3347-7079 / (31) 3571-1920  
EMAIL: contato@grupoprojetaengenharia.com.br

ELABORAÇÃO:




**PREFEITURA MUNICIPAL DE CONGONHAS**  
RUA ALAMEDA CIDADE MATOZINHOS DE PORTUGAL, Nº153 - BASÍLICA  
CONGONHAS-MG - CEP: 36415-000

REALIZAÇÃO:

NOVA ESCOLA FORTUNATA  
AUDITÓRIO

PROJETO ESTRUTURAL

AUTORIA DO PROJETO:	CONTRATANTE DO PROJETO:
 DANILO VITOR SILVA CREA - 201381/D	PREFEITURA MUNICIPAL DE CONGONHAS

DATA: OUTUBRO/2020	ESCALA: INDICADA	CÓDIGO: PRJ-EST
-----------------------	---------------------	--------------------

TÍTULO DOS DESENHOS: IMPLANTAÇÃO	PRANCHA: 01/13
-------------------------------------	-------------------

DIREITOS AUTORAIS RESERVADOS: PROIBIDO REPRODUÇÃO, DIVULGAÇÃO OU ALTERAÇÃO SEM ORDEM EXPRESSA DO AUTOR.

TÍTULO DOS DESENHOS:  
PRJ-EXE-EST-CON-ENF-AUDITÓRIO-0101-REV01