


CAMARIM
Piso
Sobrecarga = 0.3 t/m²
Cargas permanentes = 0.1 t/m²
Escala: 1:75

CAMARIM – Superfície total: 36,26 m2		
Elemento	Formas (m2)	Volume (m3)
LAJES	31,47	3,78
Vigas: fundo	3,21	1,60
Forma lateral	16,23	
Pilares (Sup. Formas)	10,26	0,48
Total	61,17	5,86
Índices (por m2)	1,687	0,162

FÔRMA + 2,90 M
ESCALA 1:50

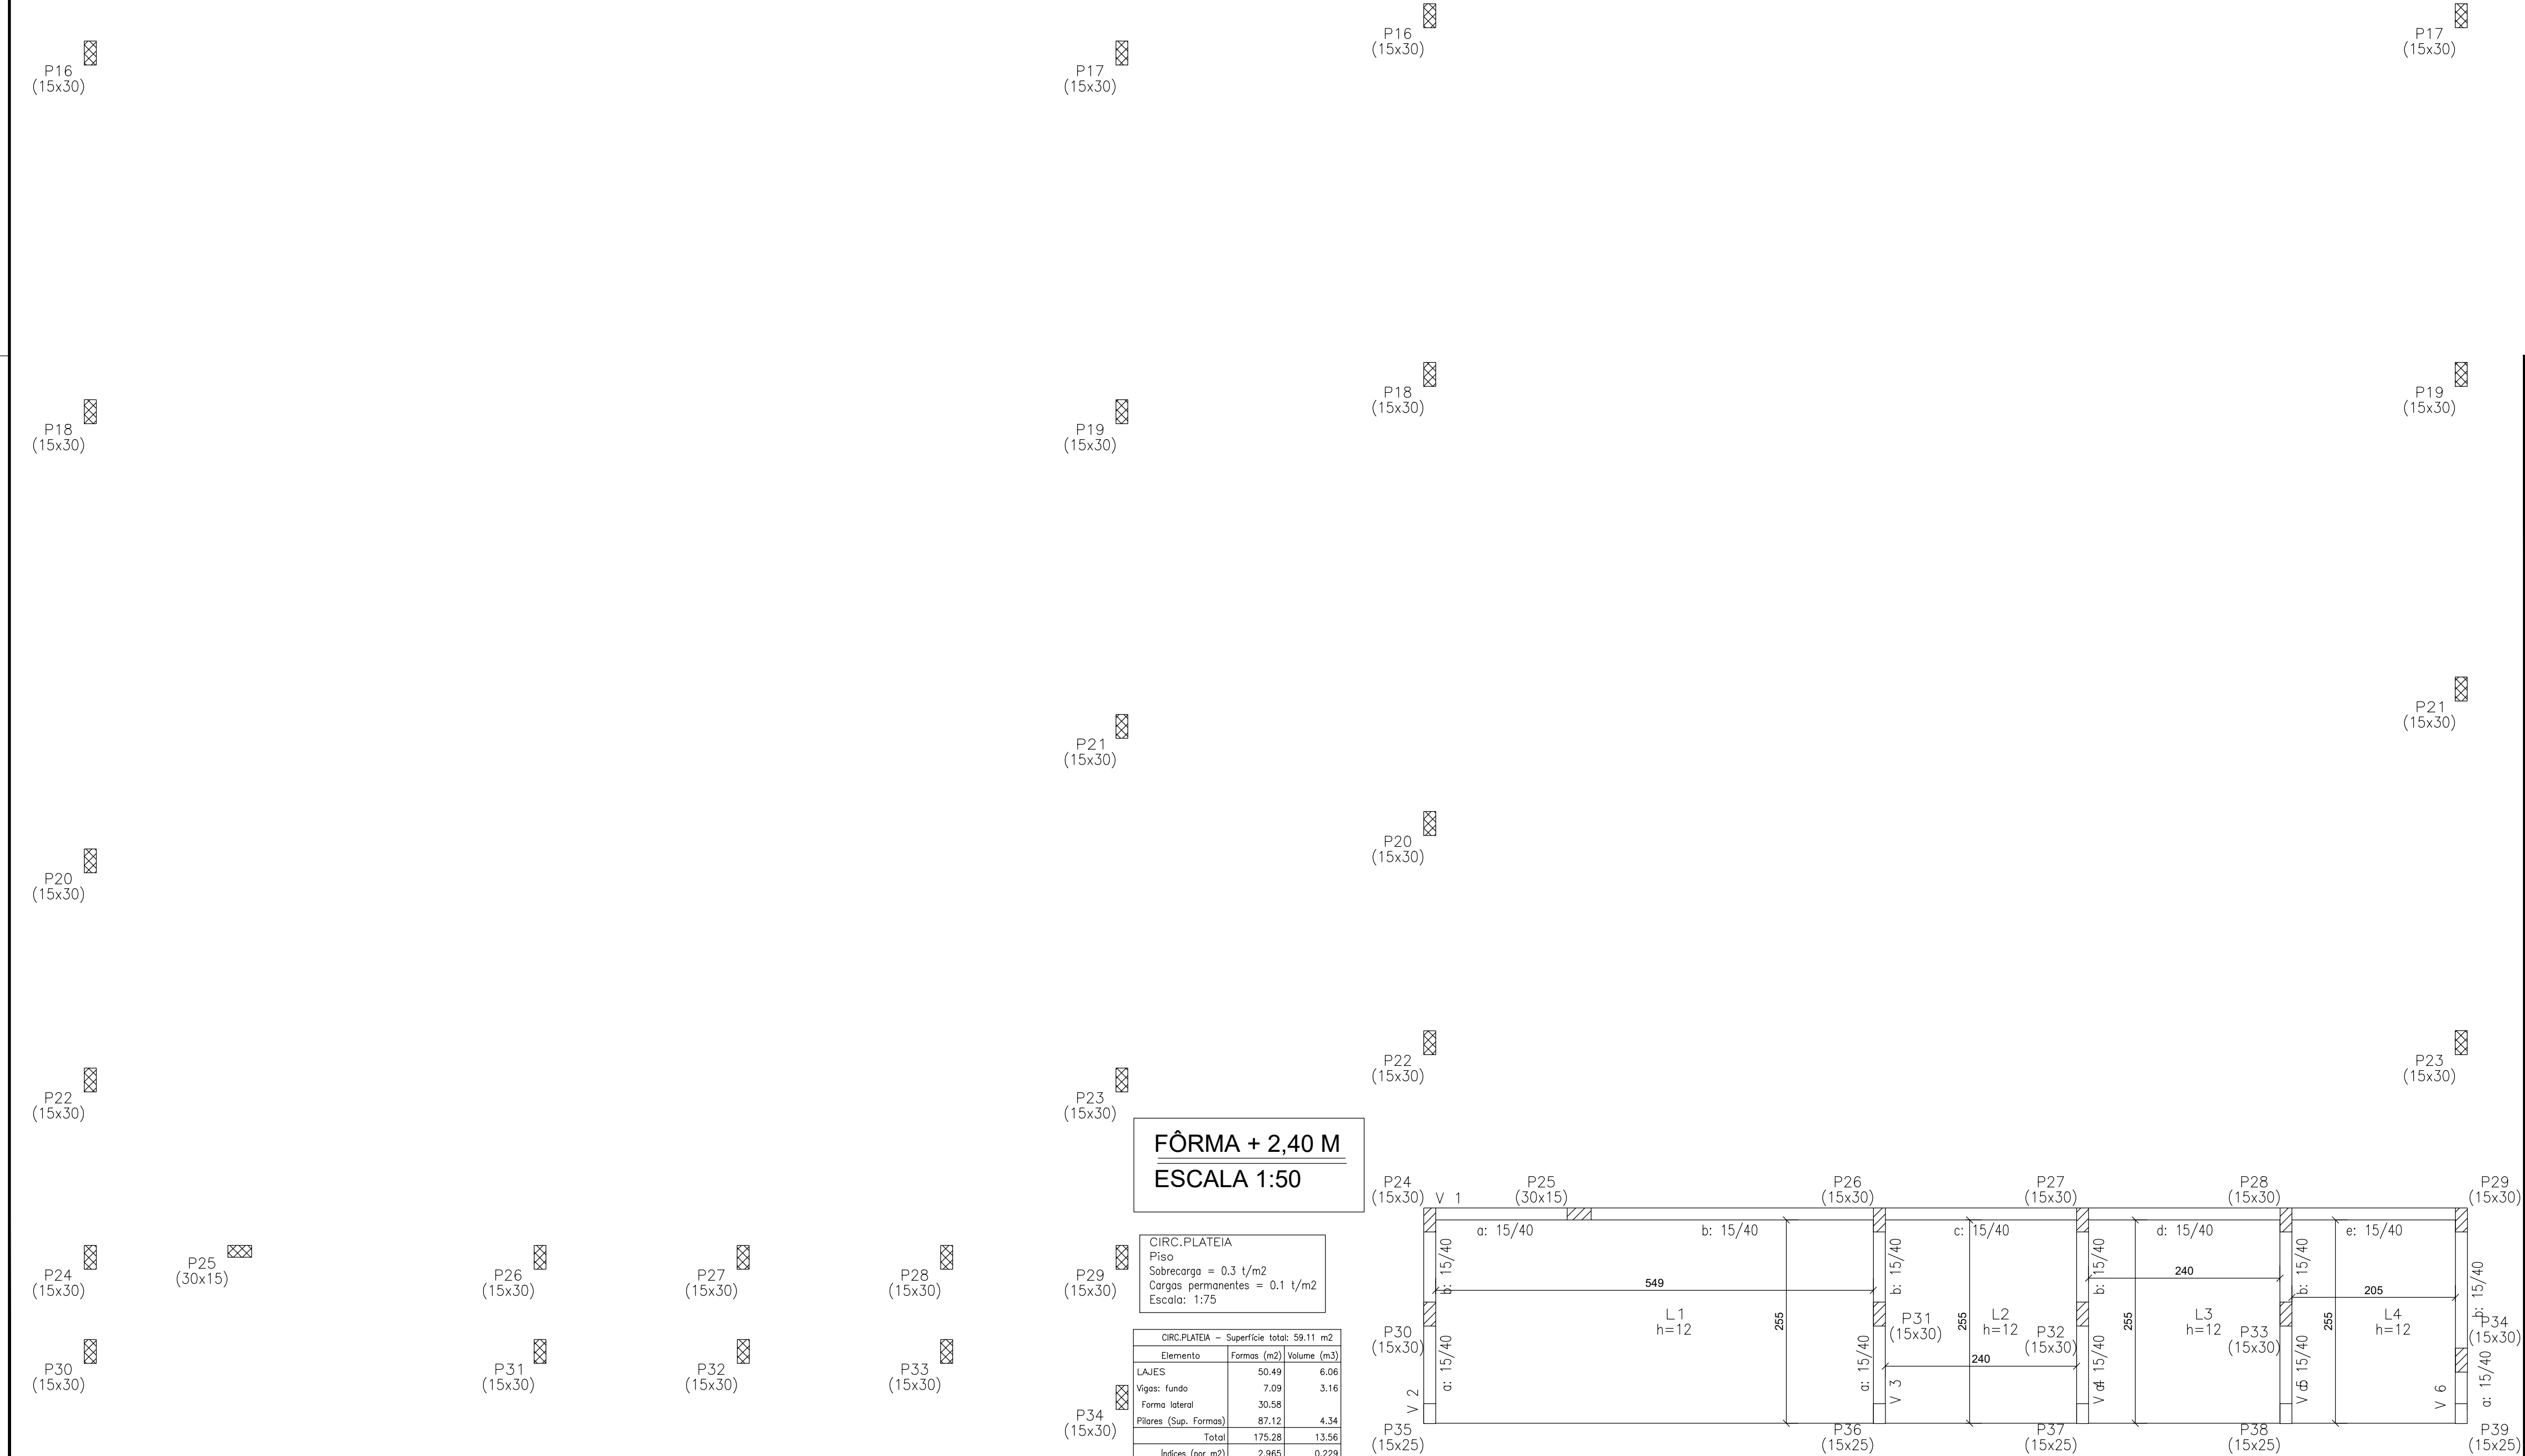

CIRC.PLATEIA - Superfície total: 59.11 m2		
Elemento	Formas (m2)	Volume (m3)
LAJES	50.49	6.06
Vigas: fundo	7.09	3.16
Forma lateral	30.58	
Pilares (Sup. Formas)	87.12	4.34
Total	175.28	13.56
Índices (por m2)	2.965	0.229

NOTAS

OBSERVAÇÕES GERAIS:

- 1 - DIMENSÕES EM CENTÍMETROS, NÍVEIS EM METROS, EXCETO ONDE INDICADO O CONTRÁRIO;
- 2 - CONCRETO Fck=30MPa PARA TODOS OS ELEMENTOS, EXCETO ESTACA 20.0 Mpa
- 3 - DESFORMA COM RESSACAMENTO NUNCA ANTES DO 15º DIA ACOMPANHADA DE RESULTADOS DE ENSAIO;
- 4 - A SOLICITAÇÃO DOS CARREGAMENTOS PODERÁ SER LIBERADA APÓS 28 DIAS, DA DATA DA CONCRETAGEM OU MEDIANTE A ANÁLISE DOS RESULTADOS DE ENSAIO;
- 5 - É IMPORTANTE E OBRIGATORIO RESPEITAR OS COBRIMENTOS DAS ARMADURAS: VIGAS C-3CM E LAJES C+2,5CM;
- 6 - PARA AS ESTRUTURAS É IMPORTANTE O CONTROLE TECNOLÓGICO DOS MATERIAIS AÇO E CONCRETO, CONSULTE NORMAS TÉCNICAS;
- 7 - É IMPORTANTE A CURA ÚMIDA DO CONCRETO POR 7 DIAS;
- 8 - NENHUM FURO OU ABERTURA EM VIGAS, PODERÃO SER FEITOS, SEM A PRÉVIA VERIFICAÇÃO PELO RESPONSÁVEL TÉCNICO DO PROJETO.

REVISÃO	DESCRIÇÃO	TIPO	ELABORADO	VERIFICADO	DATA
00	EMIÇÃO INICIAL	B	FML	FML	27/03/2020
01	REVISÃO 01	B	PHCA	ENC	05/10/2020

TIPOS DE EMIÇÃO	A - PRELIMINAR B - P/ APROVAÇÃO C - P/ CONHECIMENTO	D - P/ COTAÇÃO E - P/ CONSTRUÇÃO F - CONFORME COMPRADO	G - CONFORME CONSTRUÍDO H - CANCELADO
-----------------------	---	--	--



PROJETA
ENGENHARIA

PROJETA CONSULTORIA E SERVIÇOS

ALAMEDA OSCAR NIEMAYER, Nº500, SALAS 503 E 507 - VÁLE DO SERENO
NOVA LIMA-MG - CEP.: 34.006-056
TEL.: (31) 3347-4405 / (31) 3347-7078 / (31) 3571-1920
EMAIL: contato@projetajengenharia.com.br



PREFEITURA MUNICIPAL DE CONGONHAS

RUA ALAMEDA CIDADE MATOZINHOS DE PORTUGAL, Nº153 - BAISICA
CONGONHAS-MG - CEP.: 36415-000

NOVA ESCOLA FORTUNATA
AUDITÓRIO

PROJETO ESTRUTURAL

AUTORA DO PROJETO: <div style="text-align: center; margin-top: 20px;">  DANILO VITOR SILVA <small>CREA - 201.381/G</small> </div>	CONTRATANTE DO PROJETO: <div style="text-align: center; margin-top: 20px;">  PREFEITURA MUNICIPAL DE CONGONHAS </div>
---	--

DATA: OUTUBRO/2020	ESCALA: INDICADA	CÓDIGO: PRJ-EST
-----------------------	---------------------	--------------------

TÍTULO DOS DESENHOS:
FÓRMAS

FRANCHA:

07

/ 13

DIREITOS AUTORAIS RESERVADOS: PROIBIDO REPRODUÇÃO, DIVULGAÇÃO OU ALTERAÇÃO SEM ORDEM EXPRESSA DO AUTOR.

TÍTULO DOS DESENHOS:
PRJ-EXE-EST-CON-ENF-AUDITÓRIO-0101-REV01