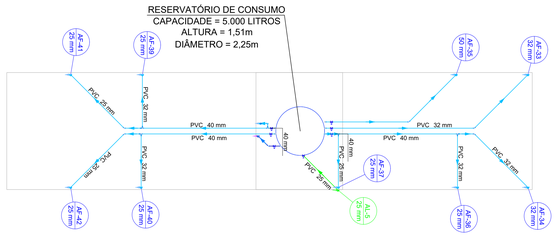

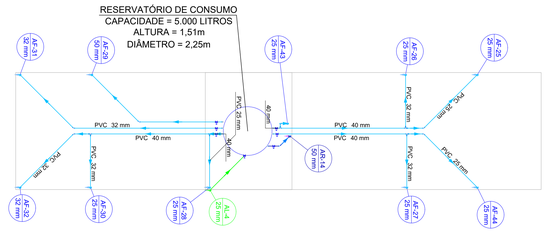

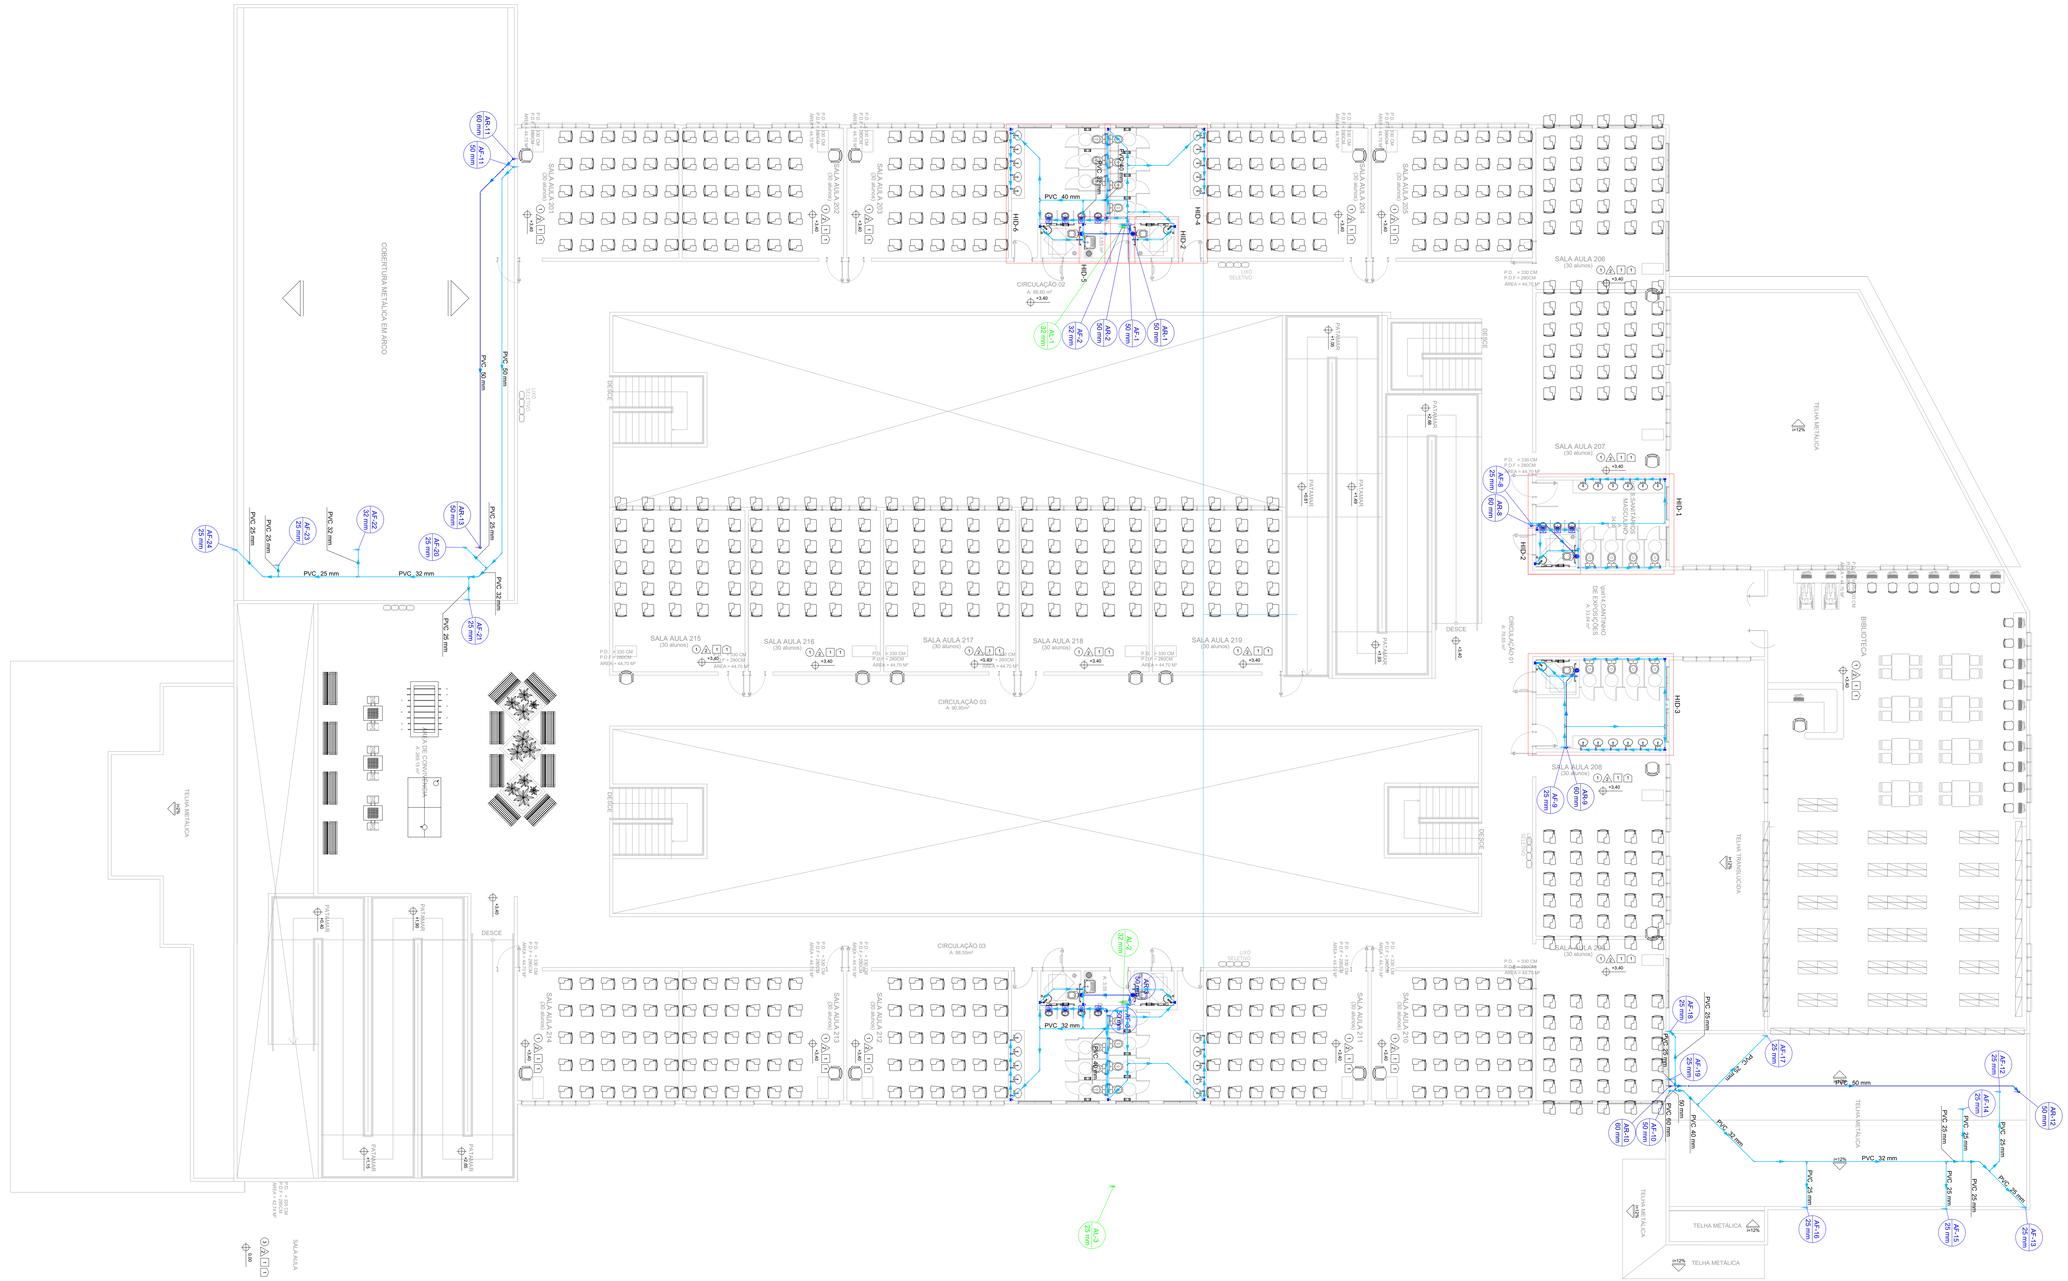
COBERTURA METÁLICA EM ARCO
SALA AULA 201 (30 alunos)
SALA AULA 202 (30 alunos)
SALA AULA 203 (30 alunos)
SALA AULA 204 (30 alunos)
SALA AULA 205 (30 alunos)
SALA AULA 206 (30 alunos)
SALA AULA 207 (30 alunos)
SALA AULA 208 (30 alunos)
SALA AULA 209 (30 alunos)
SALA AULA 210 (30 alunos)
SALA AULA 211 (30 alunos)
SALA AULA 212 (30 alunos)
SALA AULA 213 (30 alunos)
SALA AULA 214 (30 alunos)
SALA AULA 215 (30 alunos)
SALA AULA 216 (30 alunos)
SALA AULA 217 (30 alunos)
SALA AULA 218 (30 alunos)
SALA AULA 219 (30 alunos)
CIRCULAÇÃO 01
A: 88,89m²
CIRCULAÇÃO 02
A: 88,89m²
CIRCULAÇÃO 03
A: 90,99m²
SALA DE EXPOSIÇÕES
A: 78,80 m²
BIBLIOTECA
