


DET-HID 1 - SANIT./VEST FEMININO
ESCALA 1:25

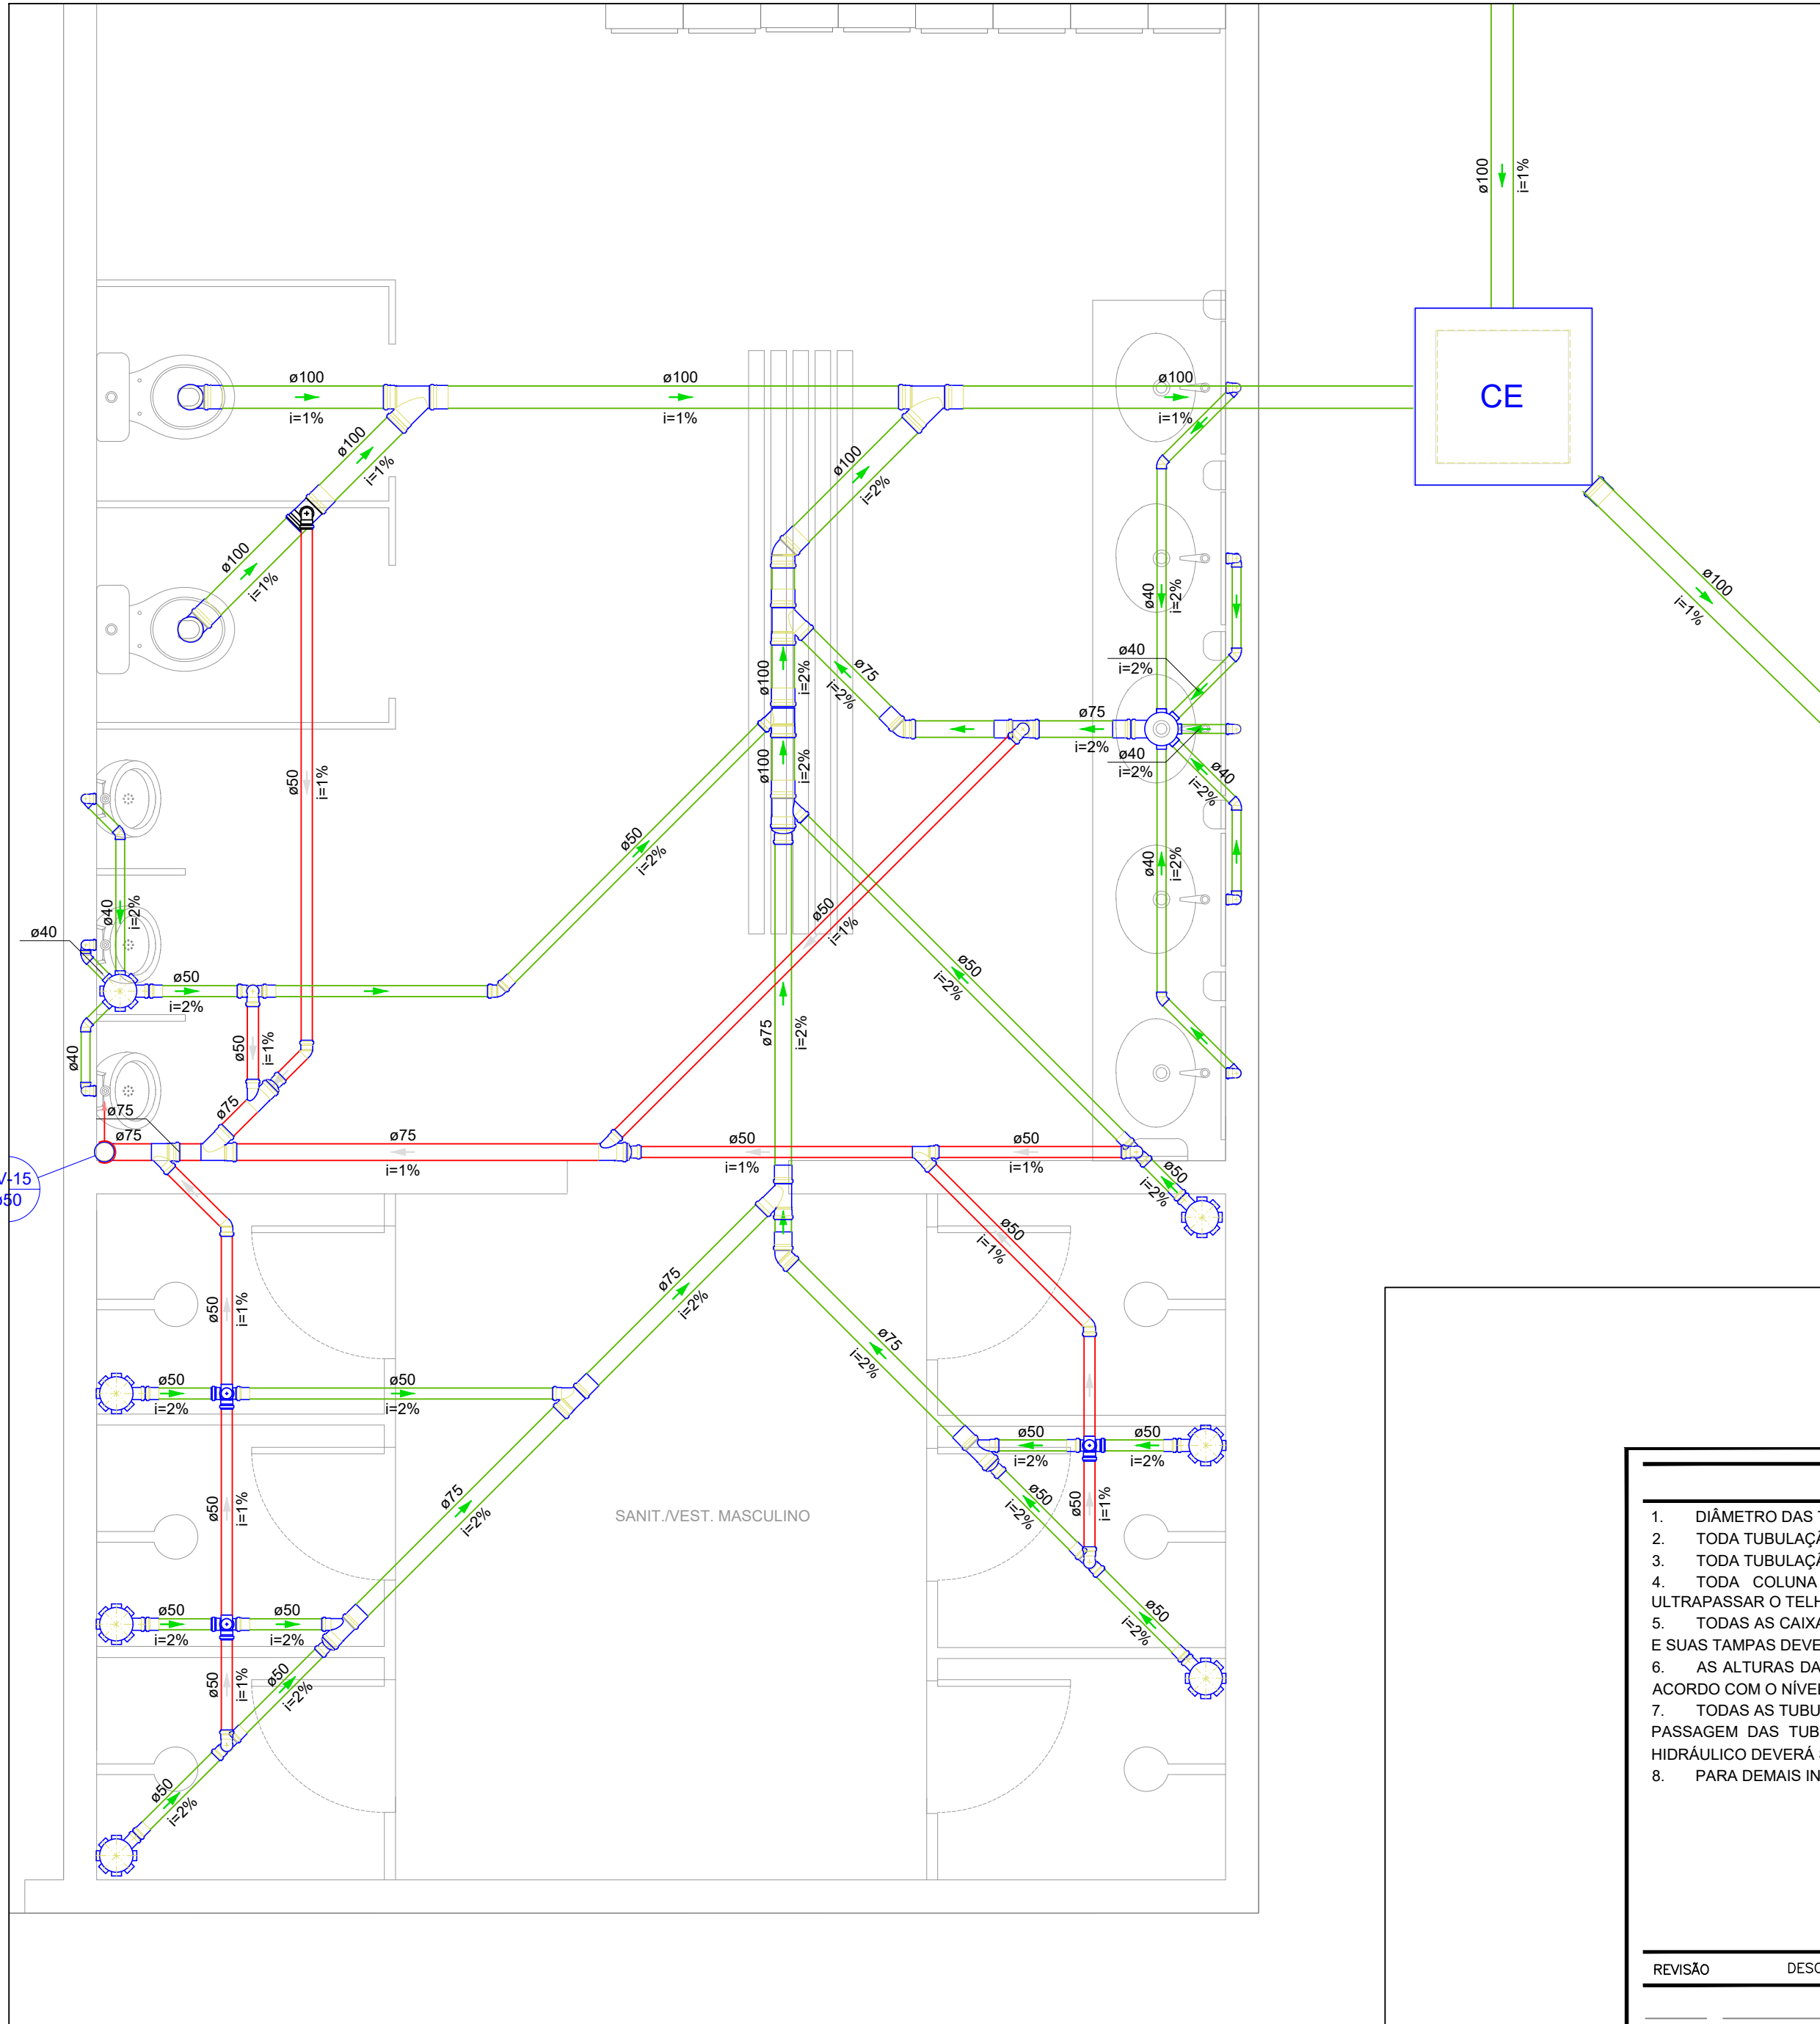

DET-HID 2 - SANIT./VEST MASCULINO
ESCALA 1:25

LEGENDA DE TUBULAÇÃO	
	TUBULAÇÃO DE ÁGUA FRIA/ALIMENTAÇÃO
	TUBULAÇÃO DE ÁGUA FRIA EXCLUSIVA PARA VÁLVULA DE DESCARGA
	TUBULAÇÃO DE ALIMENTAÇÃO
	TUBULAÇÃO DE ESGOTO
	TUBULAÇÃO DE ESGOTO (GORDURA)
	TUBULAÇÃO DE VENTILAÇÃO
	TUBULAÇÃO DE ÁGUA PLUVIAL
	TUBULAÇÃO DE ÁGUA PLUVIAL
	PROJETO ARQUITETÔNICO

NOTAS

- DIÂMETRO DAS TUBULAÇÕES EM mm E COTAS EM cm;
- TODA TUBULAÇÃO DE ÁGUA FRIA SERÁ EM PVC SOLDÁVEL;
- TODA TUBULAÇÃO DE ESGOTO SERÁ EM PVC RÍGIDO SANITÁRIO;
- TODA COLUNA DE VENTILAÇÃO DEVERÁ TER SUA EXTREMIDADE SUPERIOR ABERTA À ATMOSFERA E ULTRAPASSAR O TELHADO OU LAJE DE COBERTURA CONFORME DETALHE CONSTRUTIVO PROPOSTO EM PROJETO.
- TODAS AS CAIXAS DE PASSAGEM DE ESGOTO SANITÁRIO E ÁGUA PLUVIAL DEVERÃO SER DEVIDAMENTE VEDADAS E SUAS TAMPAS DEVERÃO SER DE FÁCIL REMOÇÃO, A FIM DE PERMITIR FUTURAS MANUTENÇÕES E LIMPEZAS.
- AS ALTURAS DAS CAIXAS DE ESGOTO E ÁGUA PLUVIAL SÃO VARIÁVEIS E DEVERÃO SER AFERIDAS EM OBRA, DE ACORDO COM O NÍVEL REAL DO TERRENO IN LOCO.
- TODAS AS TUBULAÇÕES DEVERÃO PASSAR SOB AS VIGAS. CASO HAJA A NECESSIDADE DE FUROS EM VIGAS PARA PASSAGEM DAS TUBULAÇÕES, O CALCULISTA DEVERÁ AUTORIZAR A EXECUÇÃO DOS MESMOS E O PROJETISTA HIDRÁULICO DEVERÁ SER INFORMADO PARA REVISÃO DO PROJETO.
- PARA DEMAIS INFORMAÇÕES E ANÁLISES, CONSULTAR MEMORIAL DESCRITIVO DO PROJETO.

REVISÃO	DESCRIÇÃO	TIPO	ELABORADO	VERIFICADO	DATA
REV00	EMIÇÃO INICIAL	B	NLR - GMR	GMR	27/03/2020

TIPOS DE EMISSÃO	A - PRELIMINAR B - P/ APROVAÇÃO C - P/ CONHECIMENTO	D - P/ COTAÇÃO E - P/ CONSTRUÇÃO F - CONFORME COMPRADO	G - CONFORME CONSTRUÍDO H - CANCELADO
ELABORAÇÃO: PROJETA PROJETA CONSULTORIA E SERVIÇOS ALAMEDA OSCAR NIEMAYER, Nº500, SALAS 503 E 507 - VALE DO SERENO NOVA LIMA-MG - CEP: 34.006-056 TEL: (31) 3347-4405 / (31) 3347-7079 / (31) 3571-1920 EMAIL: contato@projetaengenharia.eng.br			
REALIZAÇÃO: PREFEITURA MUNICIPAL DE CONGONHAS RUA PRESIDENTE JUSCELINO KUBSHECK, Nº135 - CENTRO CONGONHAS-MG - CEP: 36.415-000 TEL: (31) 3731-1300			
ESCOLA NOVA FORTUNATA CONGONHAS - MG			
PROJETO HIDROSSANITÁRIO			
AUTORIA DO PROJETO: DANILO VITOR SILVA CREA - 201381/D		CONTRATANTE DO PROJETO: RESPONSÁVEL DA CONTRATANTE	
DATA: MARÇO / 2020		ESCALA: INDICADA	CÓDIGO: PRJ-HDS
TÍTULO DOS DESENHOS: DETALHES SANITÁRIOS		PRANCHAS: 07 / 18	
DIREITOS AUTORAIS RESERVADOS. PROIBIDO REPRODUÇÃO, DIVULGAÇÃO OU ALTERAÇÃO SEM ORDEM EXPRESSA DO AUTOR.		TÍTULO DOS DESENHOS: PRJ-EXE-HDS-CGN-NEF-010-REV00	